
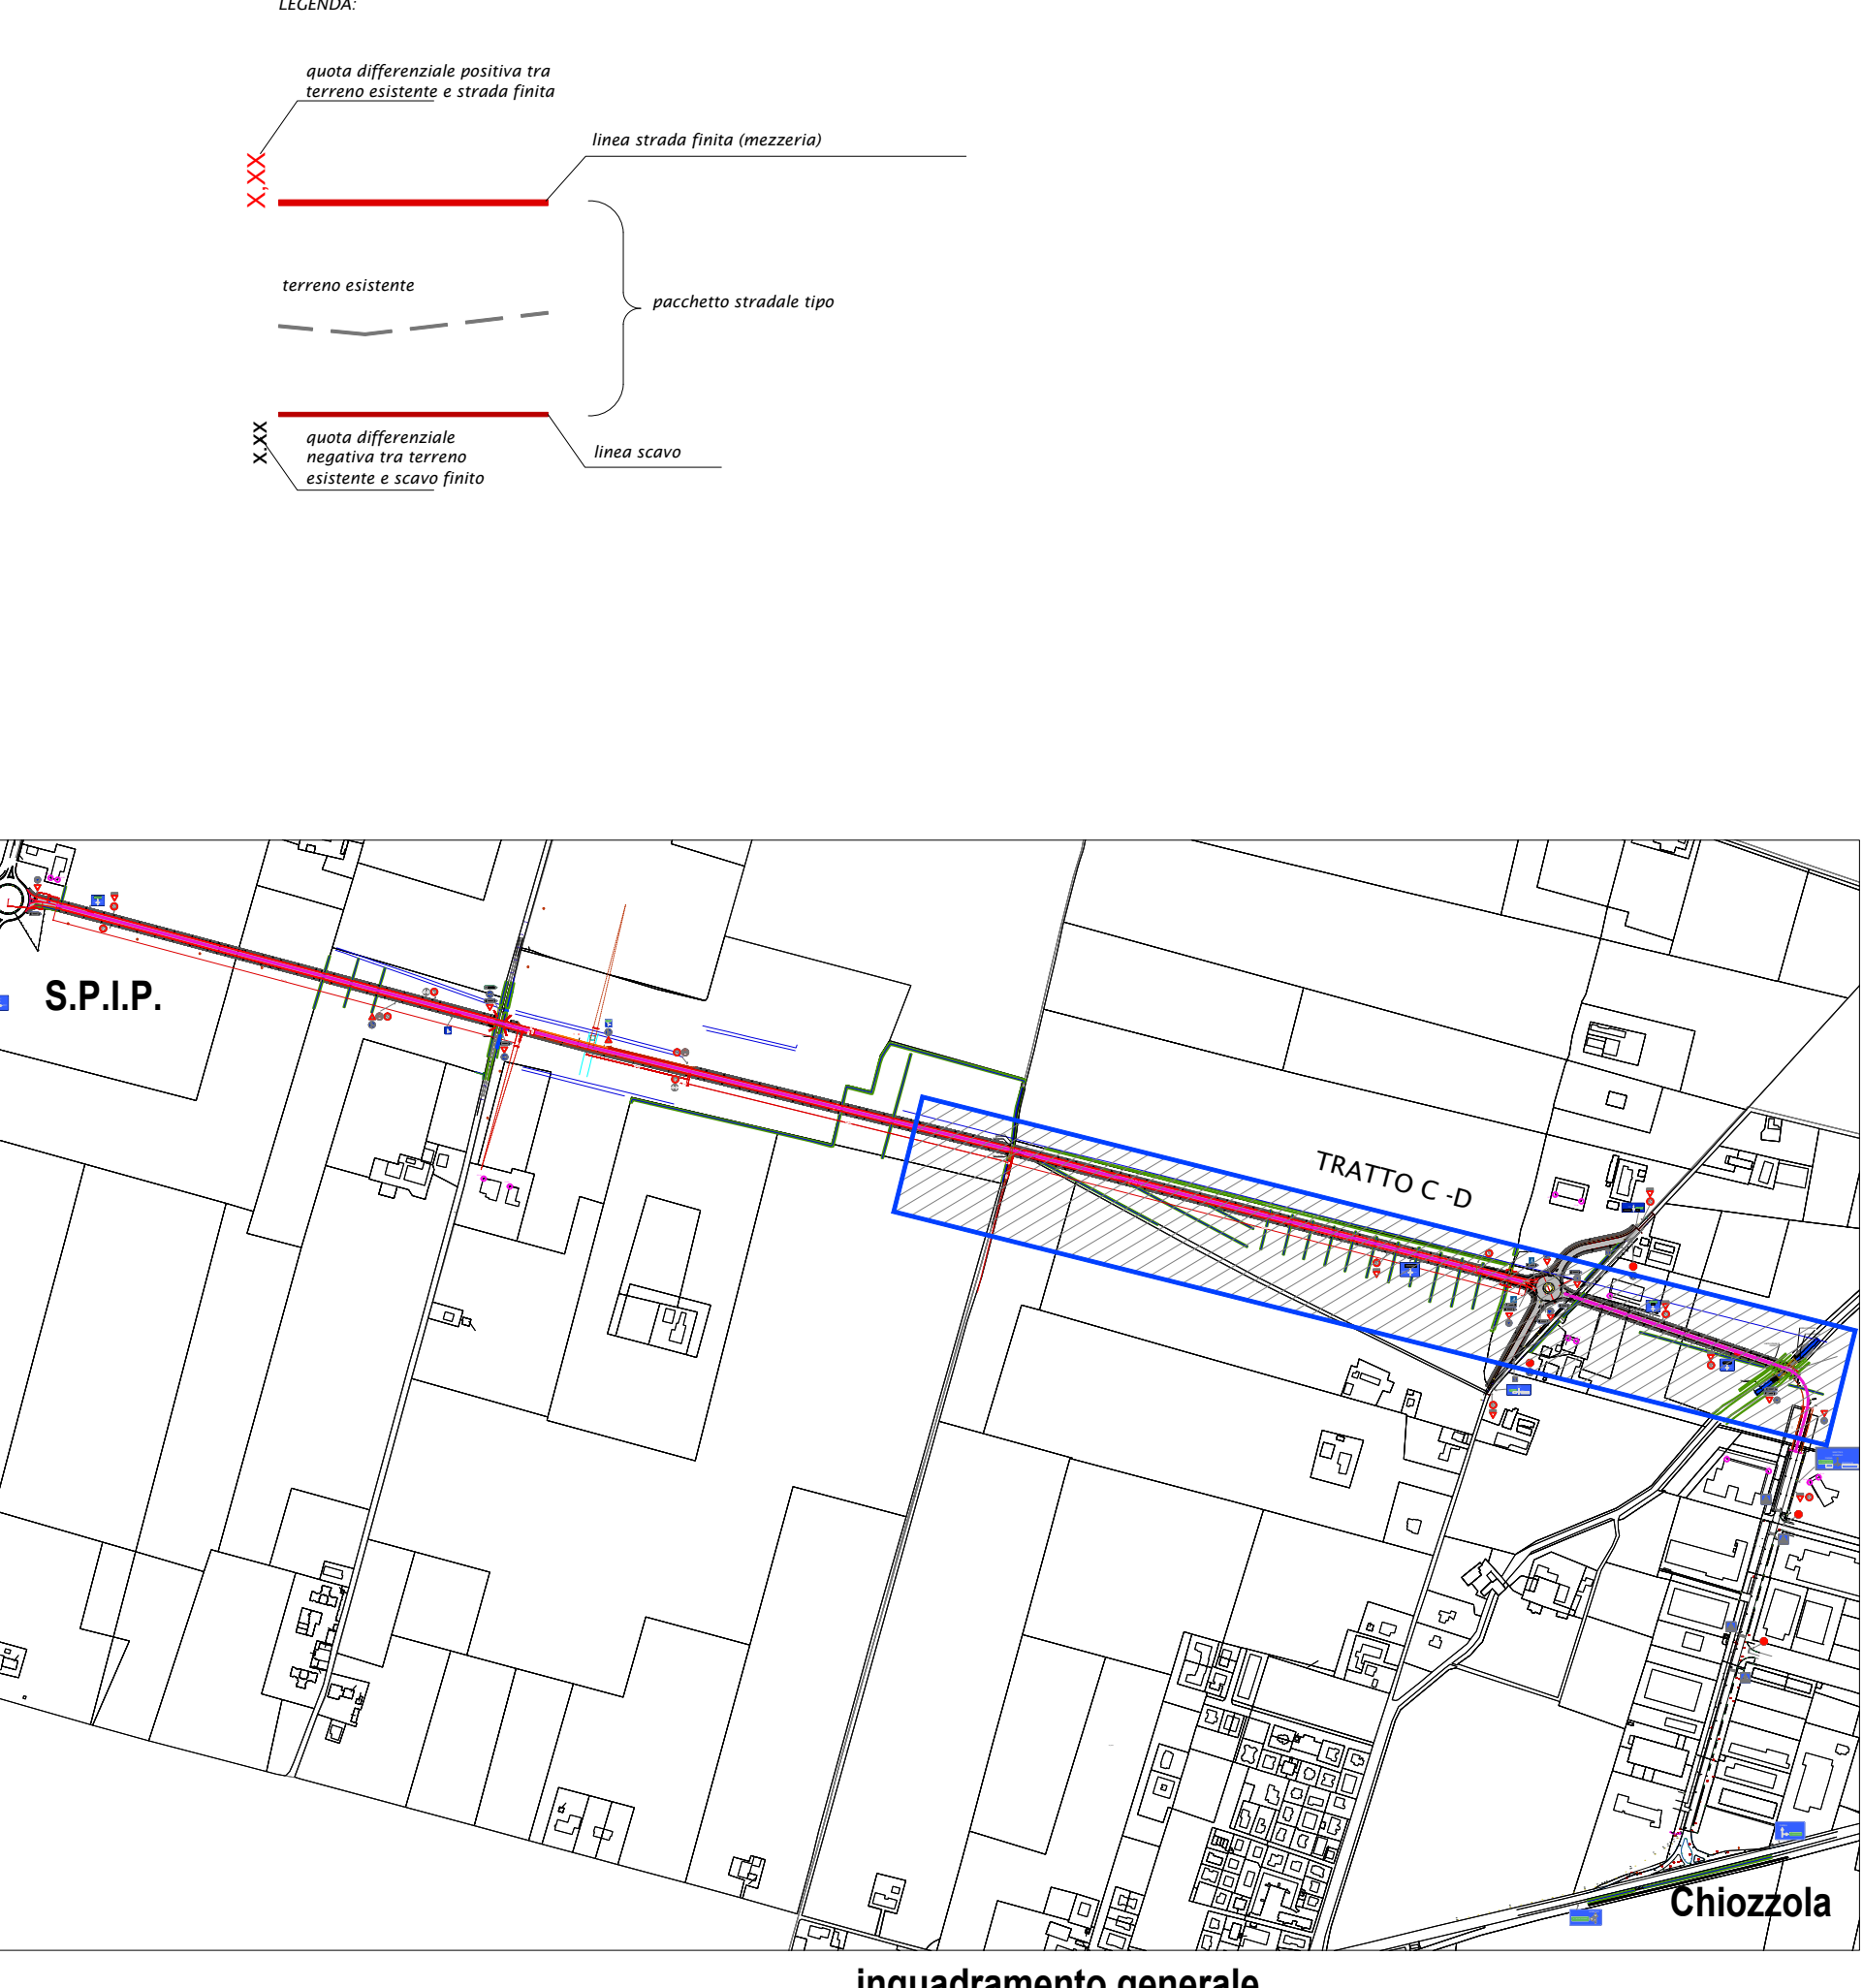
 


 

Prima emissione

SETTEMBRE 2024

revisioni

data oggetto

2025 Aggiornamento C.d.S.

2025 Revisione

Seconda emissione

SETTEMBRE 2025

COMUNE DI PARMA

lavoro

PROLUNGAMENTO DI VIA FRANKLIN
tra SP72 Parma-Mezzani
e SP62R della Cisa

fase
progettuale

PROGETTO DI FATTIBILITA'
TECNICO - ECONOMICA

elaborato

PROFILO LONGITUDINALE
Tratto C-D

progettista

DOtt. ING. MARCO PEDRINI
Via Pelacani 5 - Parma
mail info@pedrinistudio.it
tel. 0521 499309

DOtt. ING. MARCO PETROLINI
Via Sando Petrinii 12/a - Parma
mail info@petrolinistudio.it
tel. 0521 463882

DOtt. ING. CRISTIAN BOTTI
Via Pizzozze 2 - Parma
mail cristianbotti@gmail.com
tel. 0521 1581838

DOtt. ING. Iunior MATTEO CHIONNA
CASTELLI GADOLINI
Strada Due Castagne 33 - Parma
mail mchionna87@gmail.com
tel. 345 9000716

Scala

1:500/50

Elaborato n°

E.07