
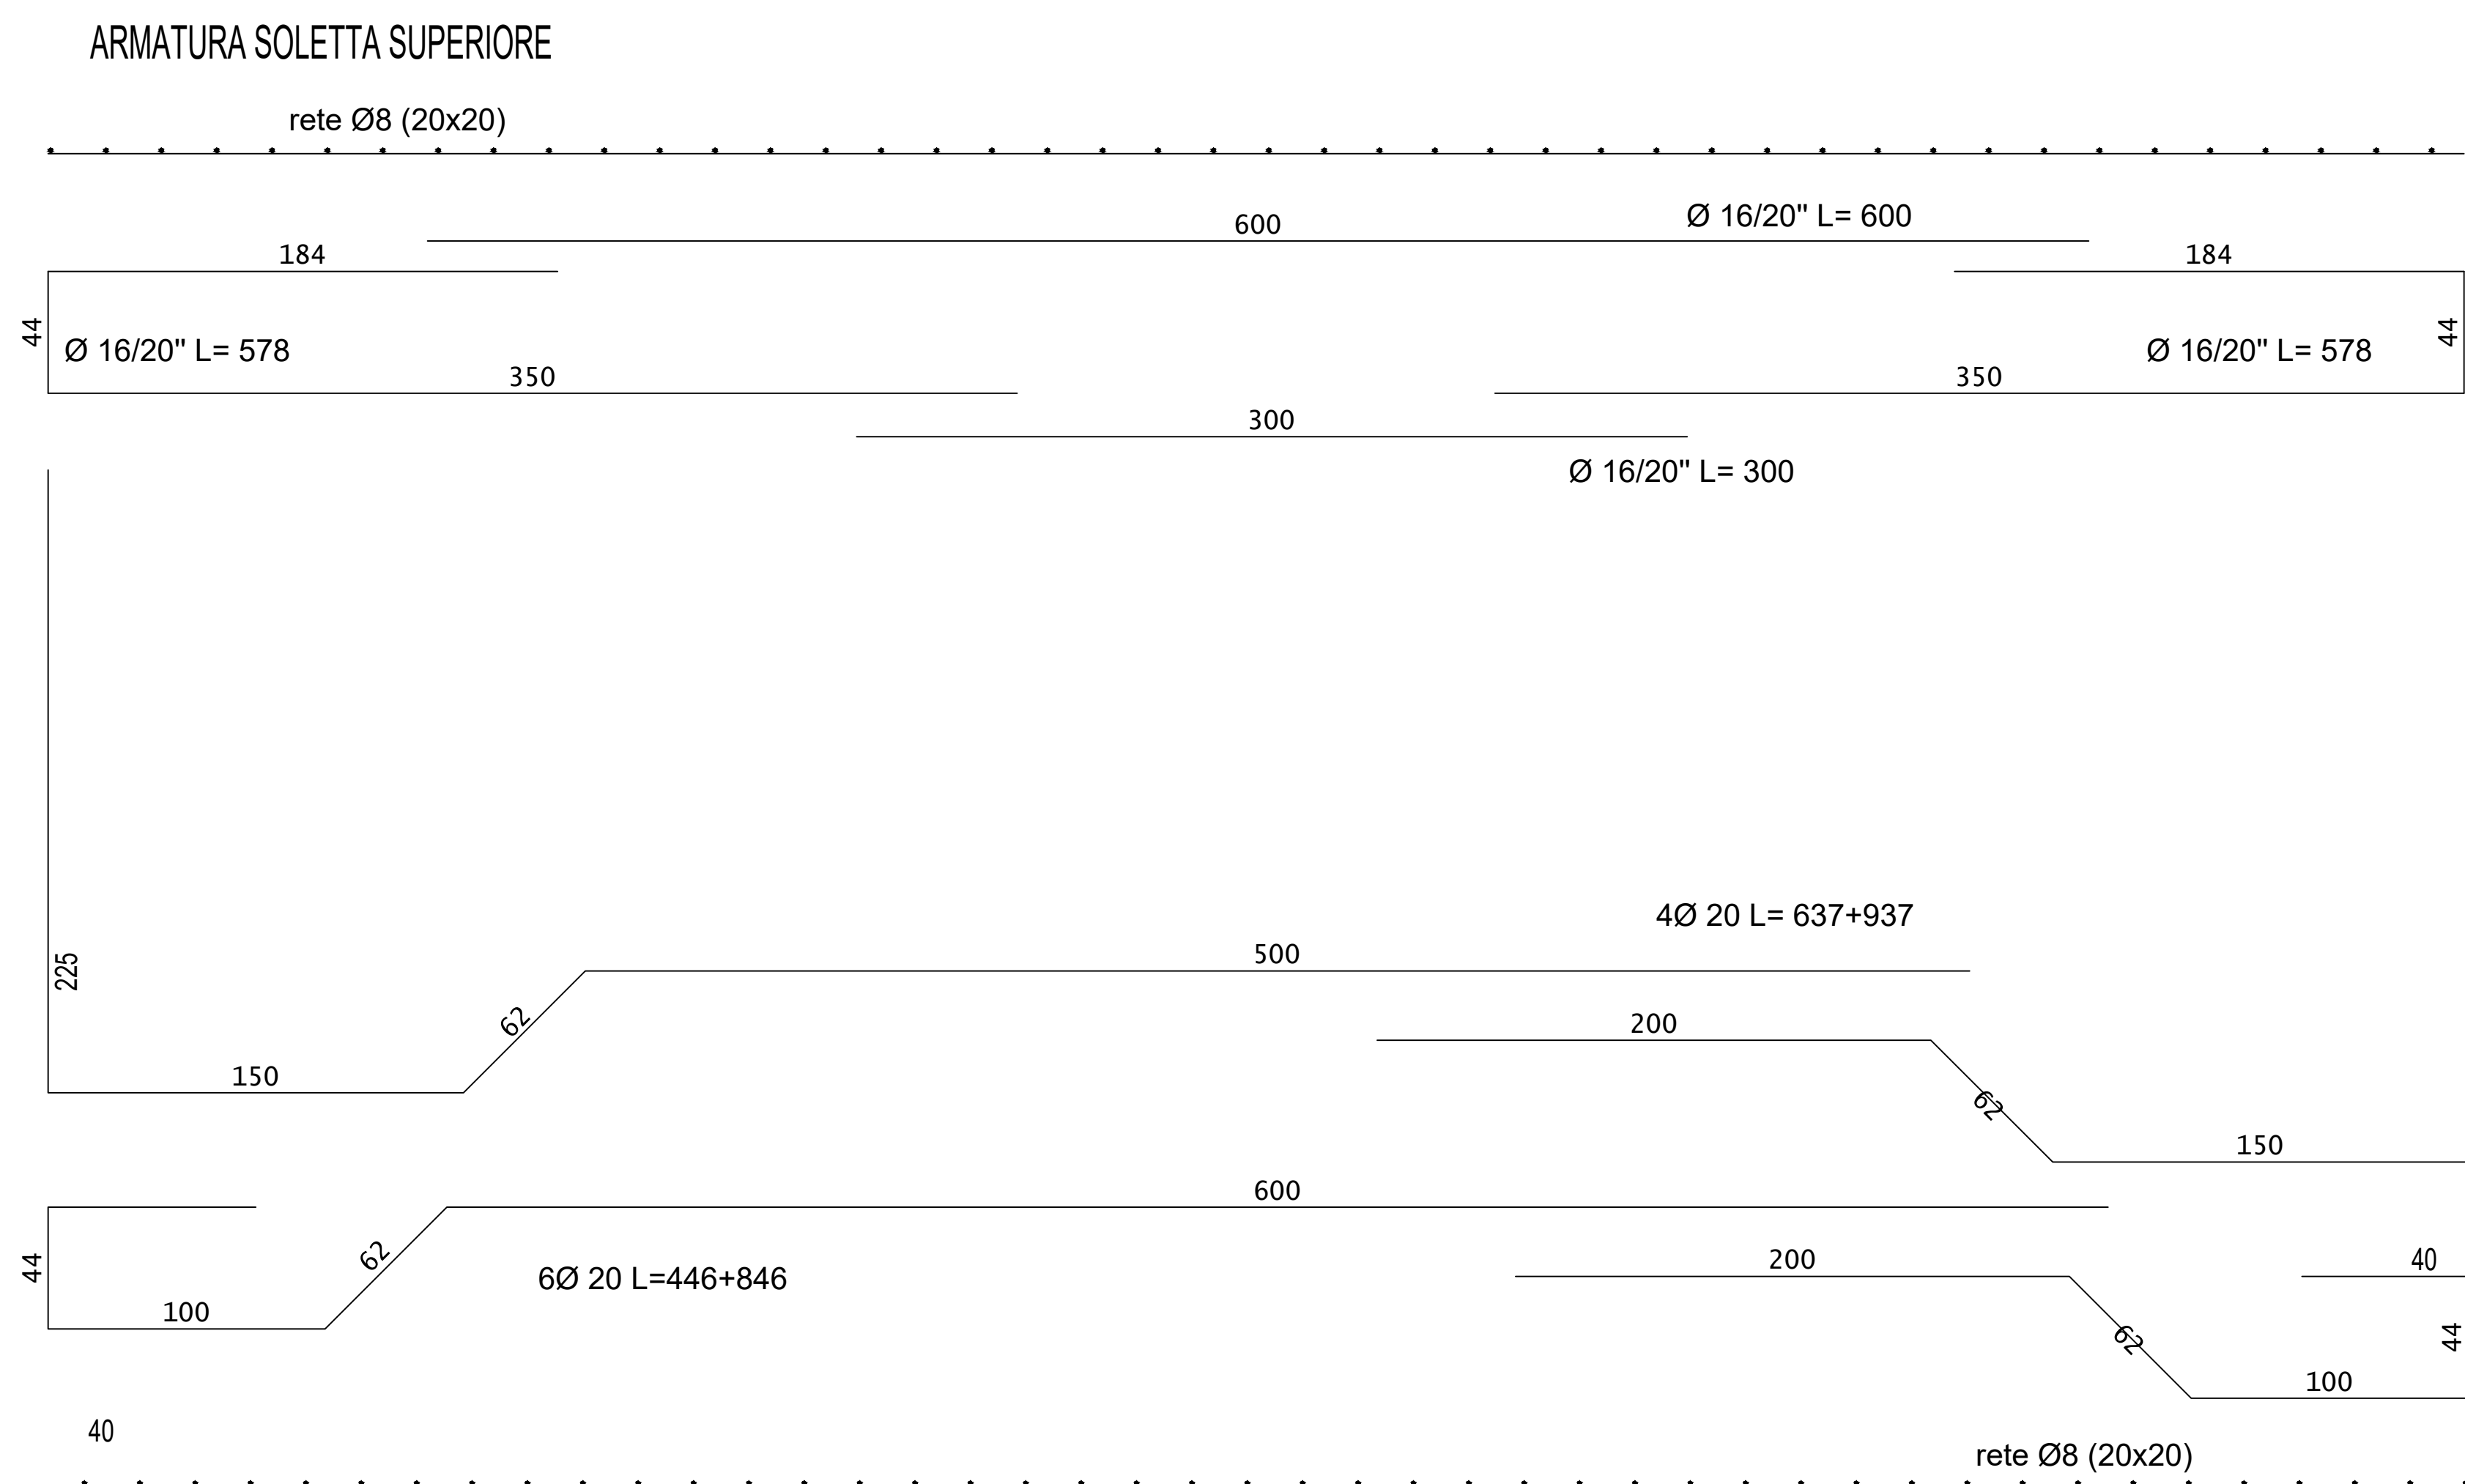


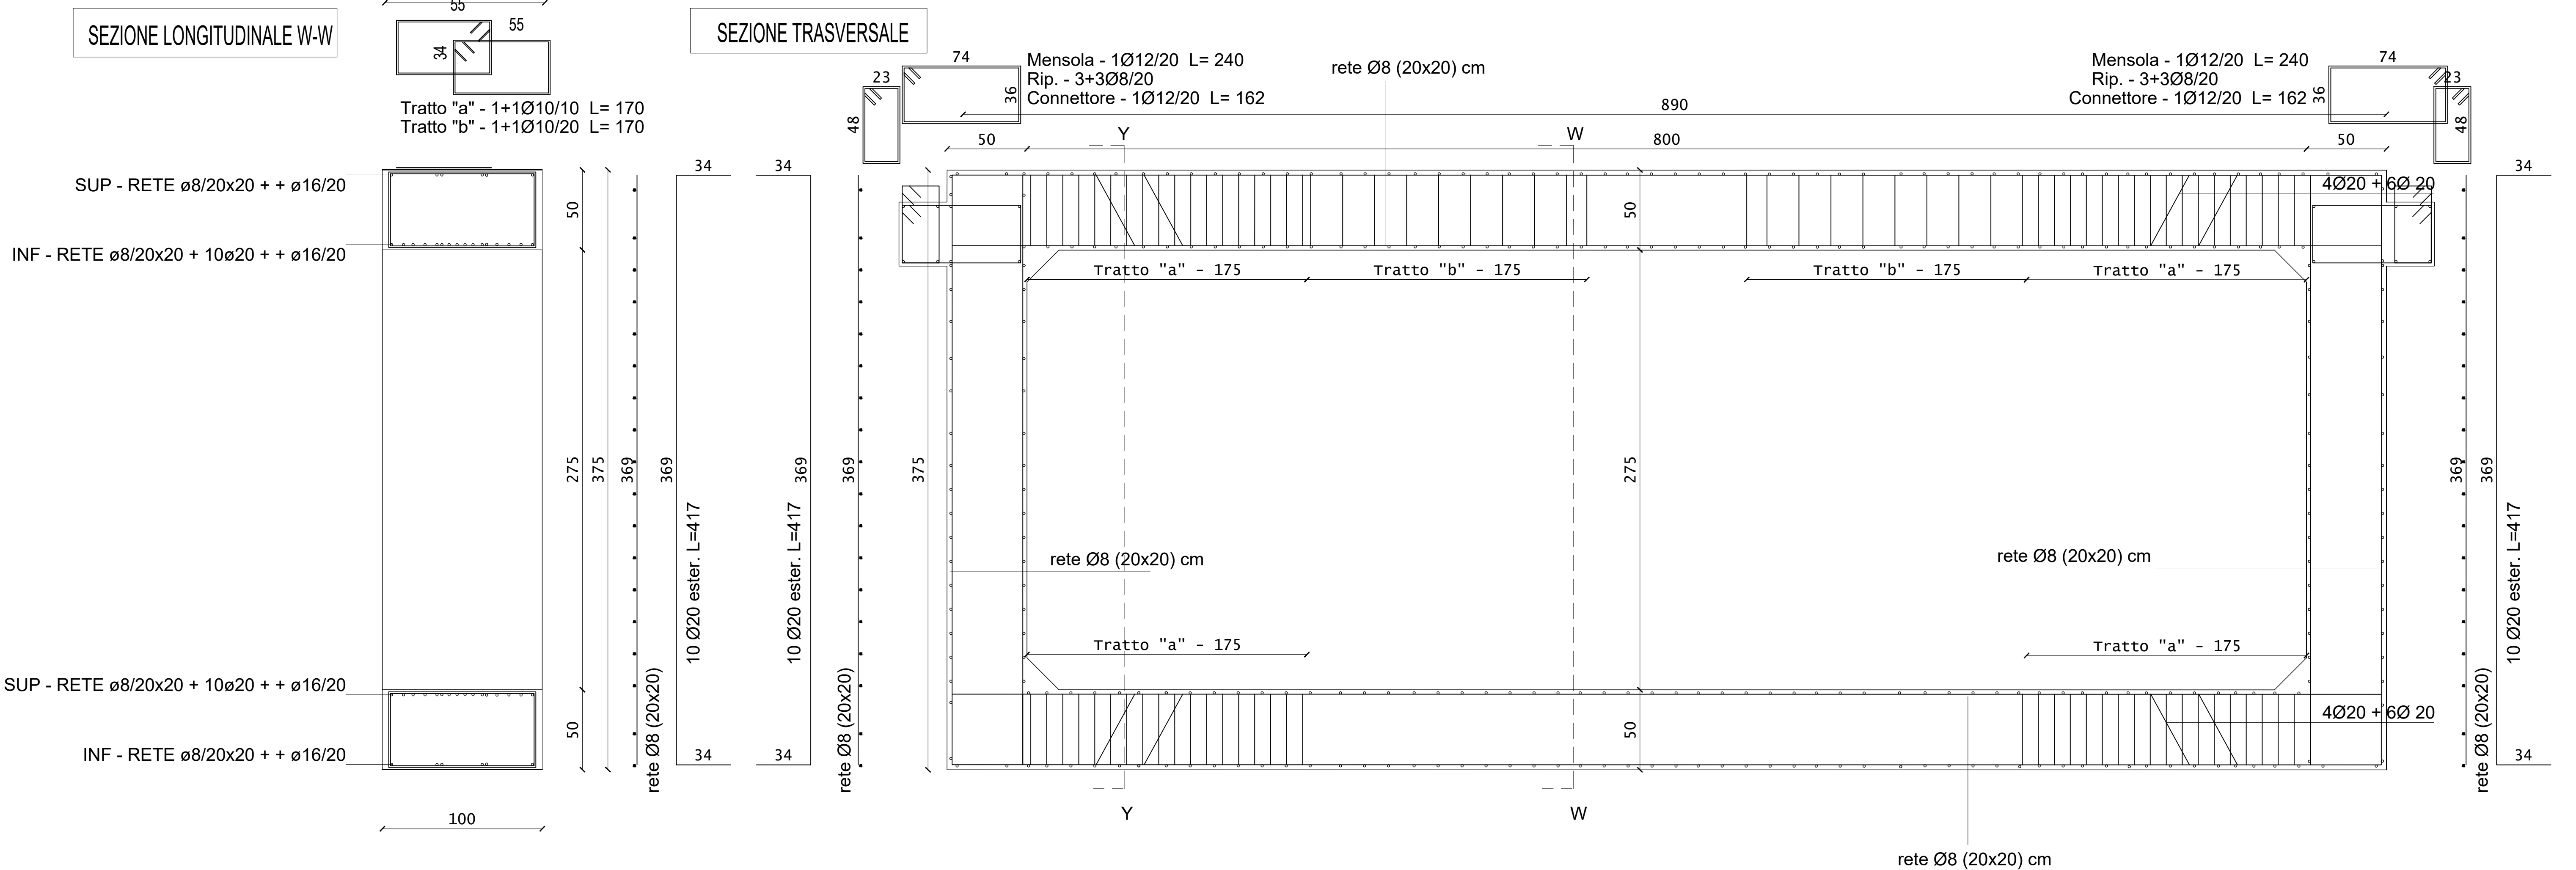

Calcestruzzo	Ferro d'armatura
CLS C25/30 (Rck>=30 N/mmq)	B450C
Classe di esposizione XC4	
Conforme alle norme UNI EN 206-1	

[illegible]