

INTERVENTI DI PROGETTO:



Locali oggetto di risanamento:



- Rifacimento docce spogliatoi atleti;
- Sostituzione sanitari blocco servizi;
- Inserimento WC disabili;
- Rifacimento impianto idrico-sanitario;
- Sostituzione corpi illuminanti;
- Rifacimento intonaci, tinteggi e rivestimenti;
- Rifacimento pavimenti e sottofondi.



Sostituzione/rimozione delle porte interne con allargamento vano murario ove necessario



Realizzazione di nuova apertura

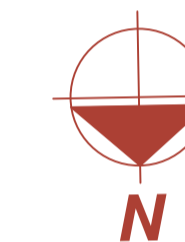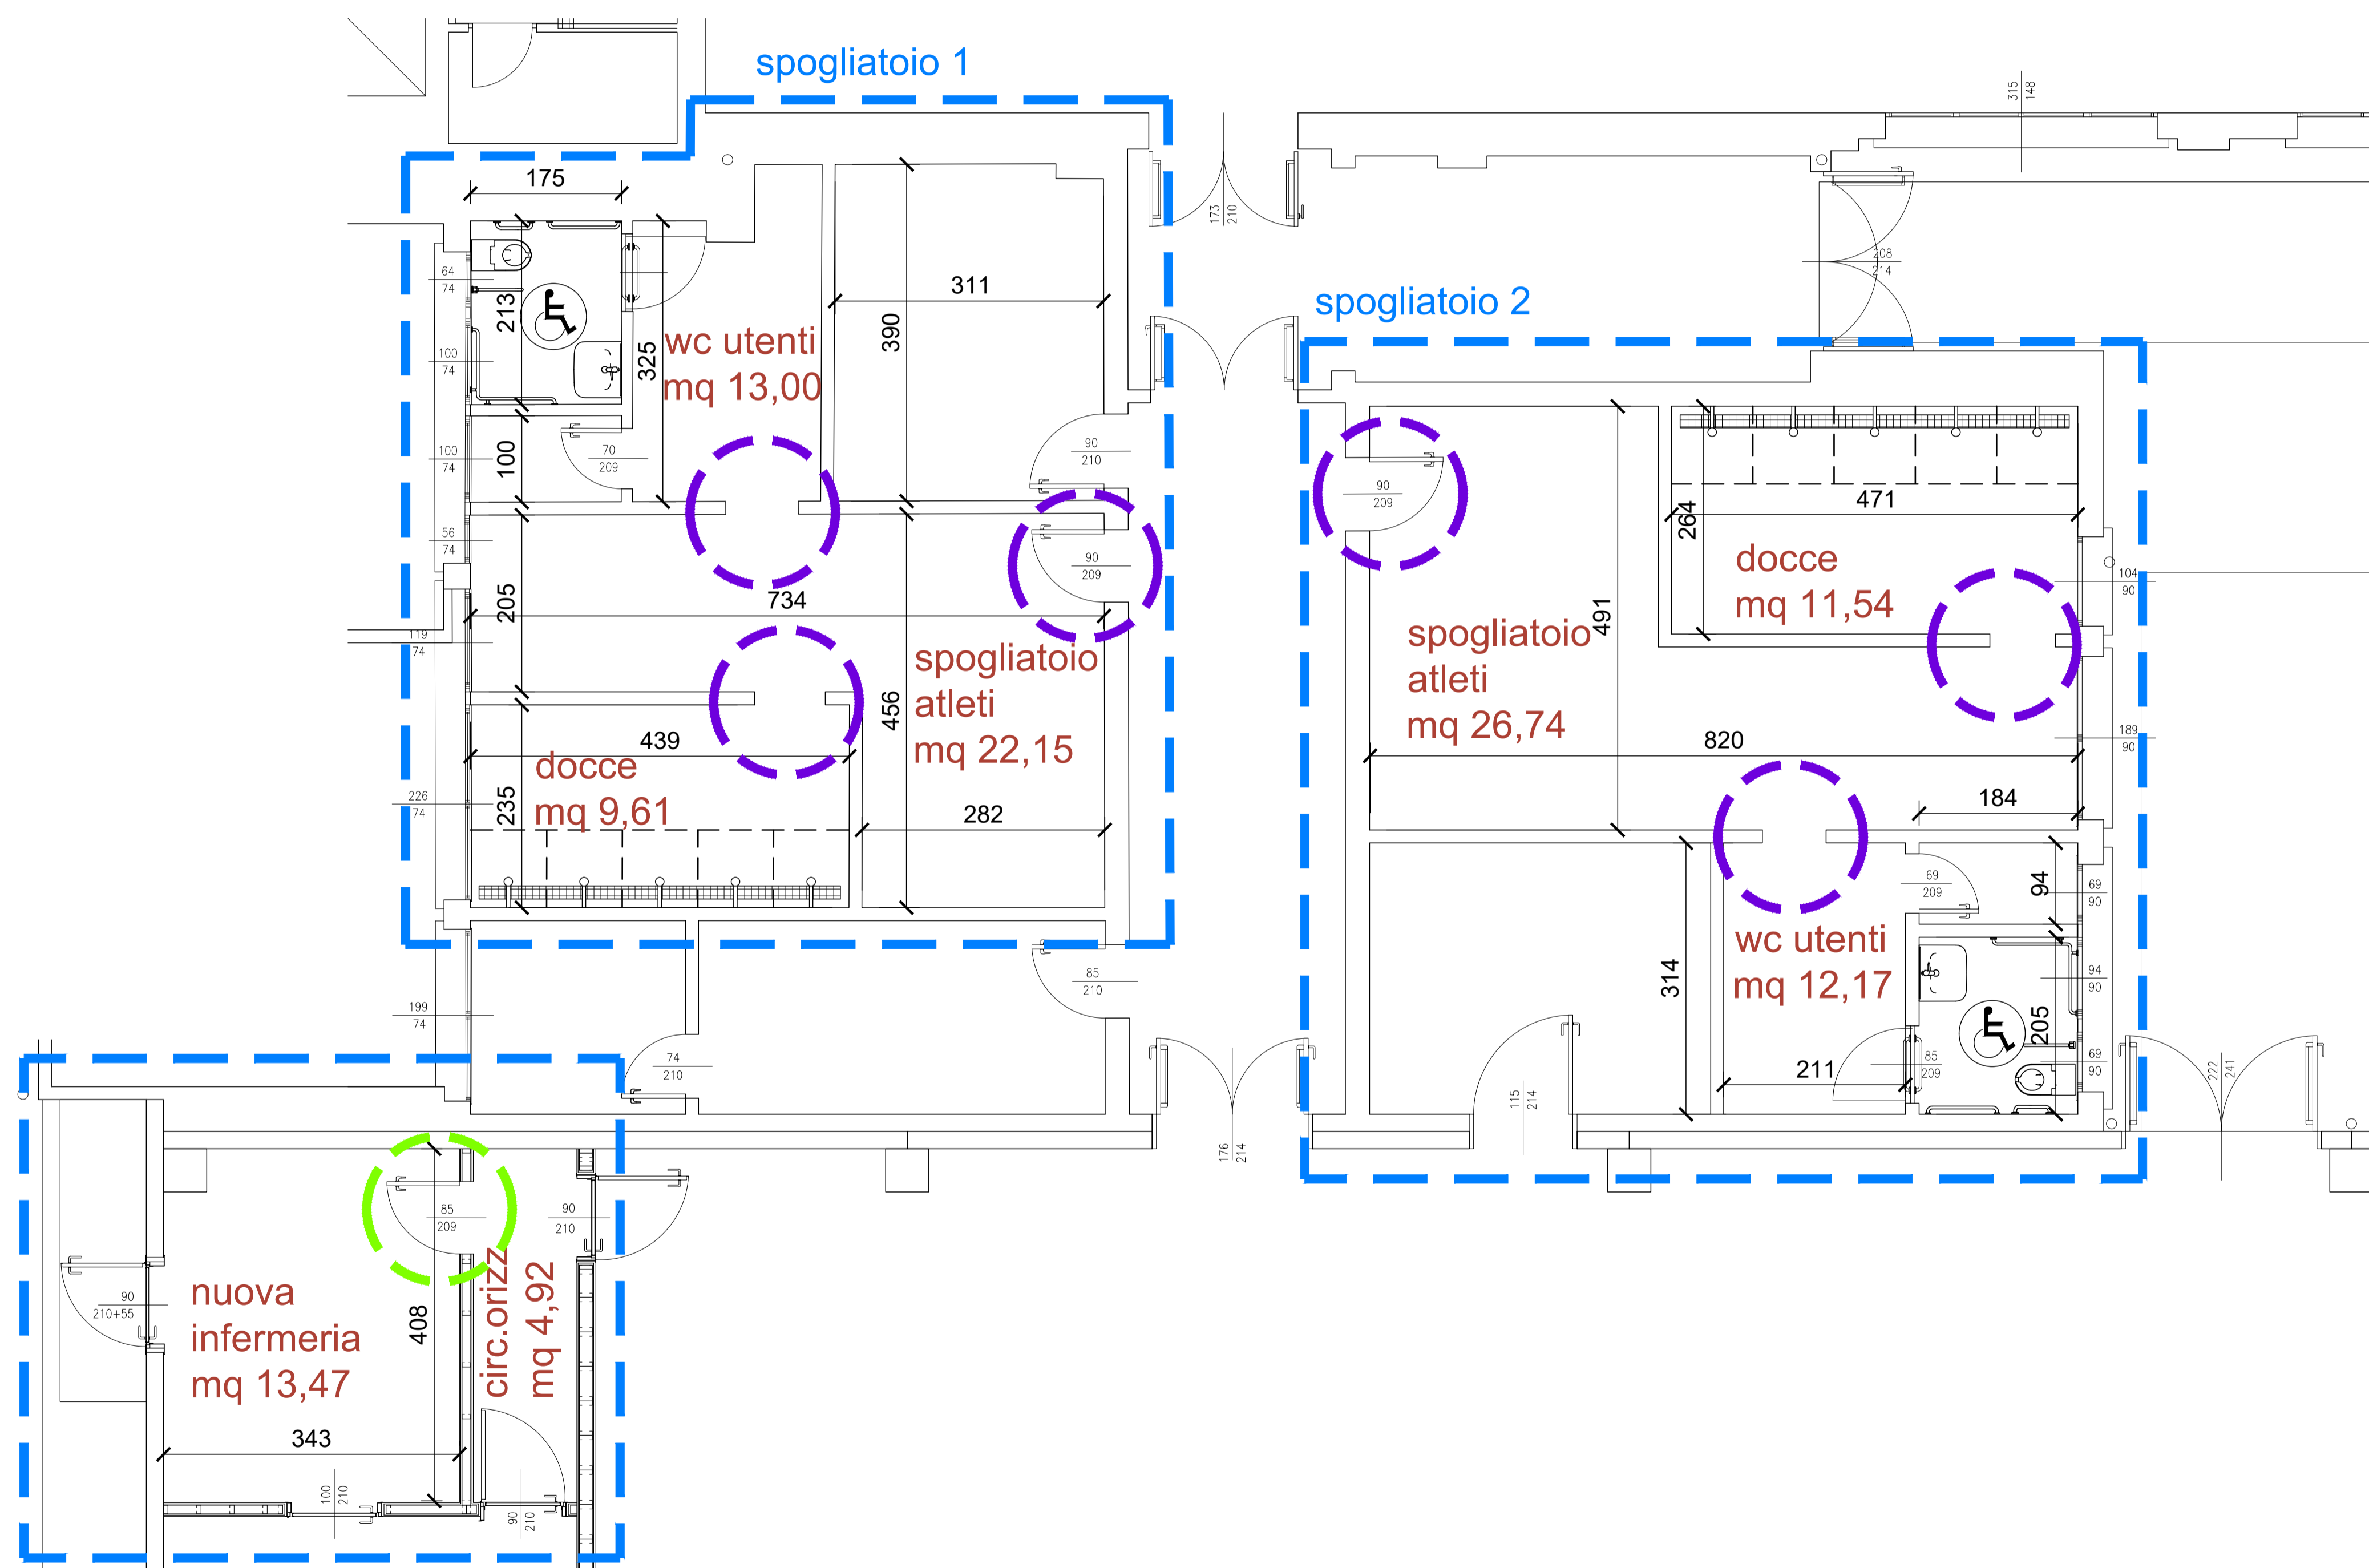

  COMUNE DI PARMA SETTORE LAVORI PUBBLICI E PATRIMONIO	Responsabile unico del procedimento <b>ING MARCO FERRARI</b> Parma Infrastrutture S.p.a.
	Progetto architettonico <b>ARCH. ANTONIO MARIA TEDESCHI</b> Parma Infrastrutture S.p.a.
	Coordinamento Sicurezza in fase di Progettazione <b>ARCH. ANDREA DINI</b> Parma Infrastrutture S.p.a.

**Adeguamento normativo palasport e palestre 2024**  
**PALESTRA SCUOLA SECONDARIA DI 1° GRADO**  
**"ARNALDO MALPELI"**



**PROGETTO ESECUTIVO**

titolo elaborato: <b>Progetto</b> Particolari bagni, docce, spogliatoi e porte	TAVOLA: serie numero <b>PR 03</b> formato A1 scala 1:50 data: GIUGNO 2024
--	--

E' vietata la riproduzione e diffusione in qualsiasi forma. Tutti i diritti sono riservati nei termini di legge al Comune di Parma