




VISTA A scala 1:100

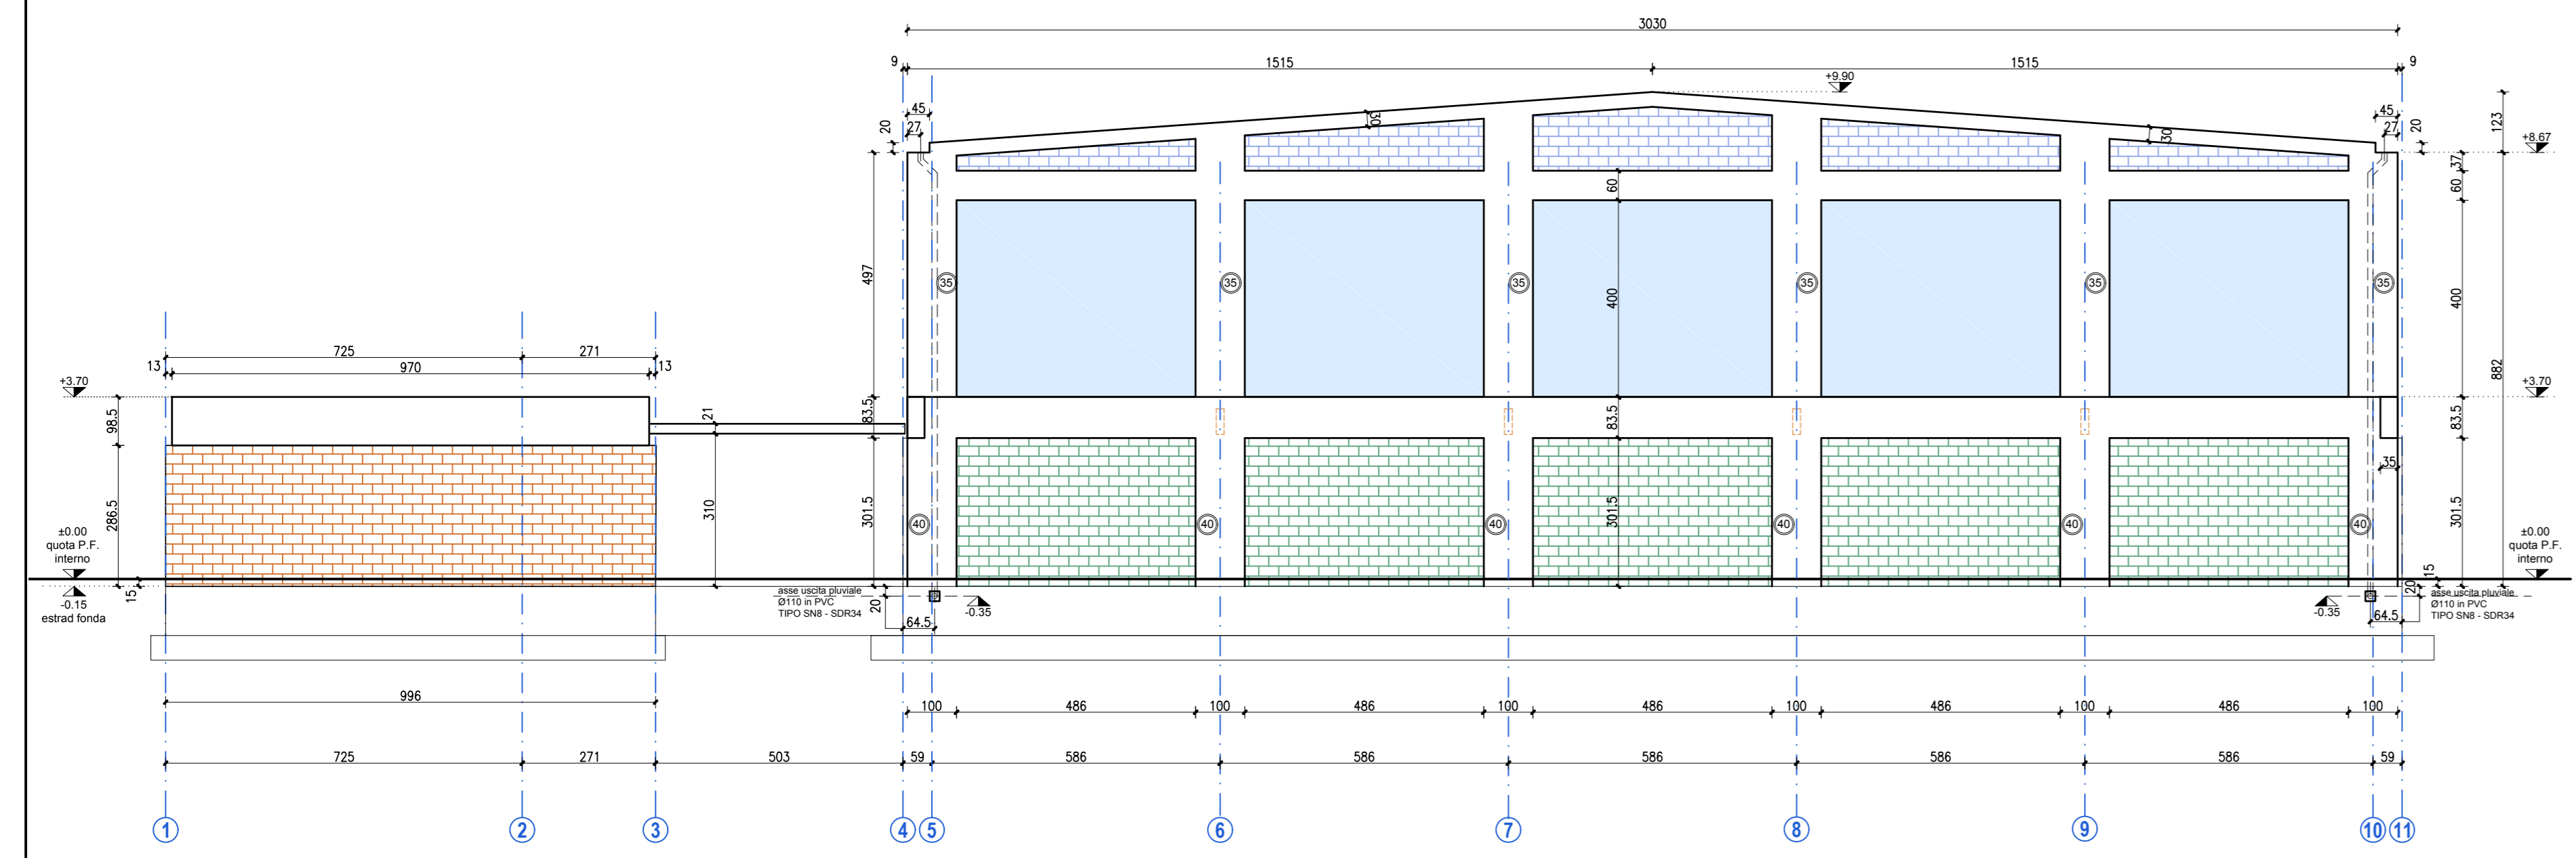


VISTA B scala 1:100

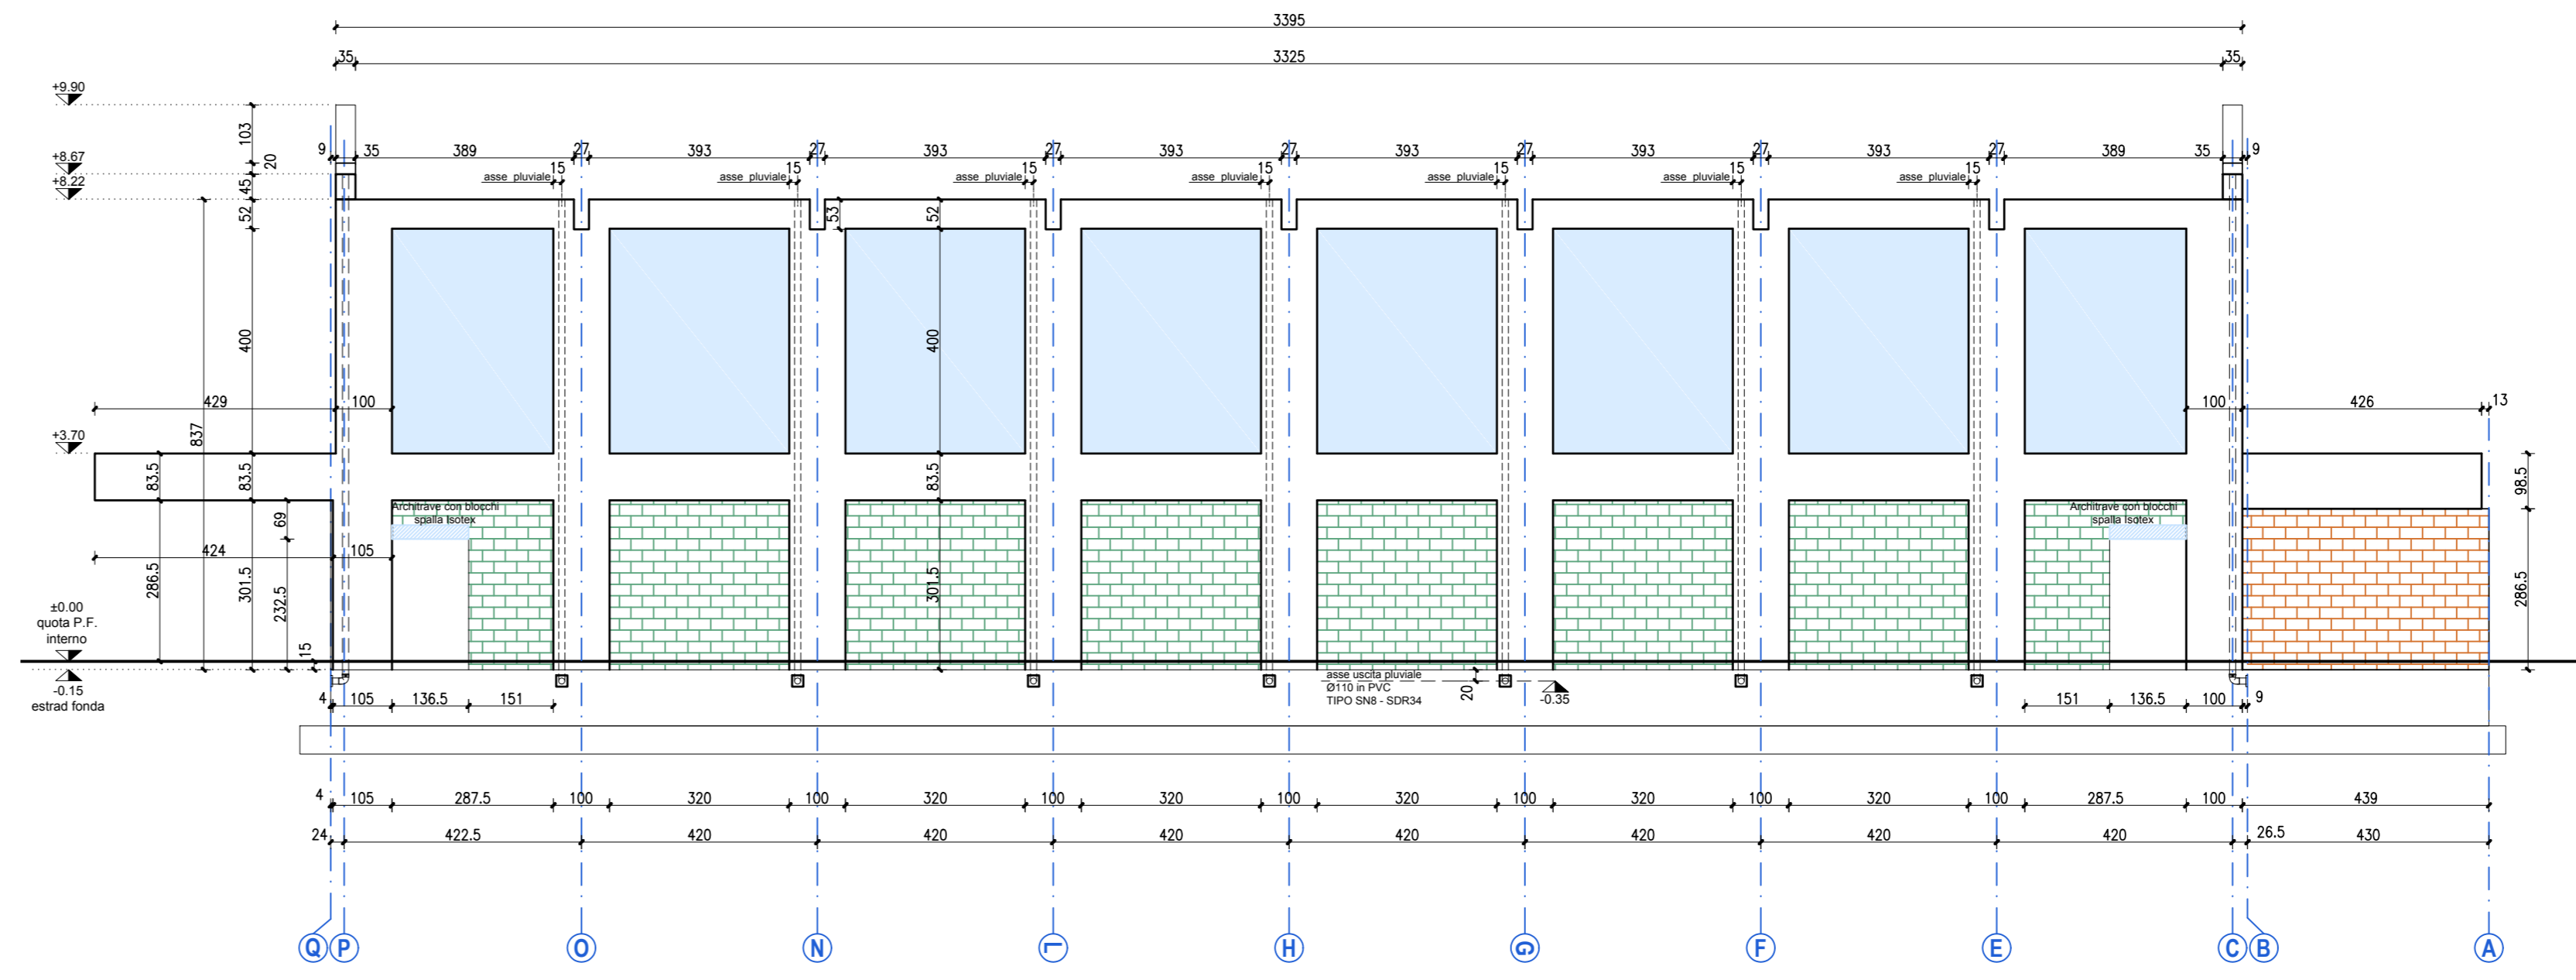


VISTA C scala 1:100

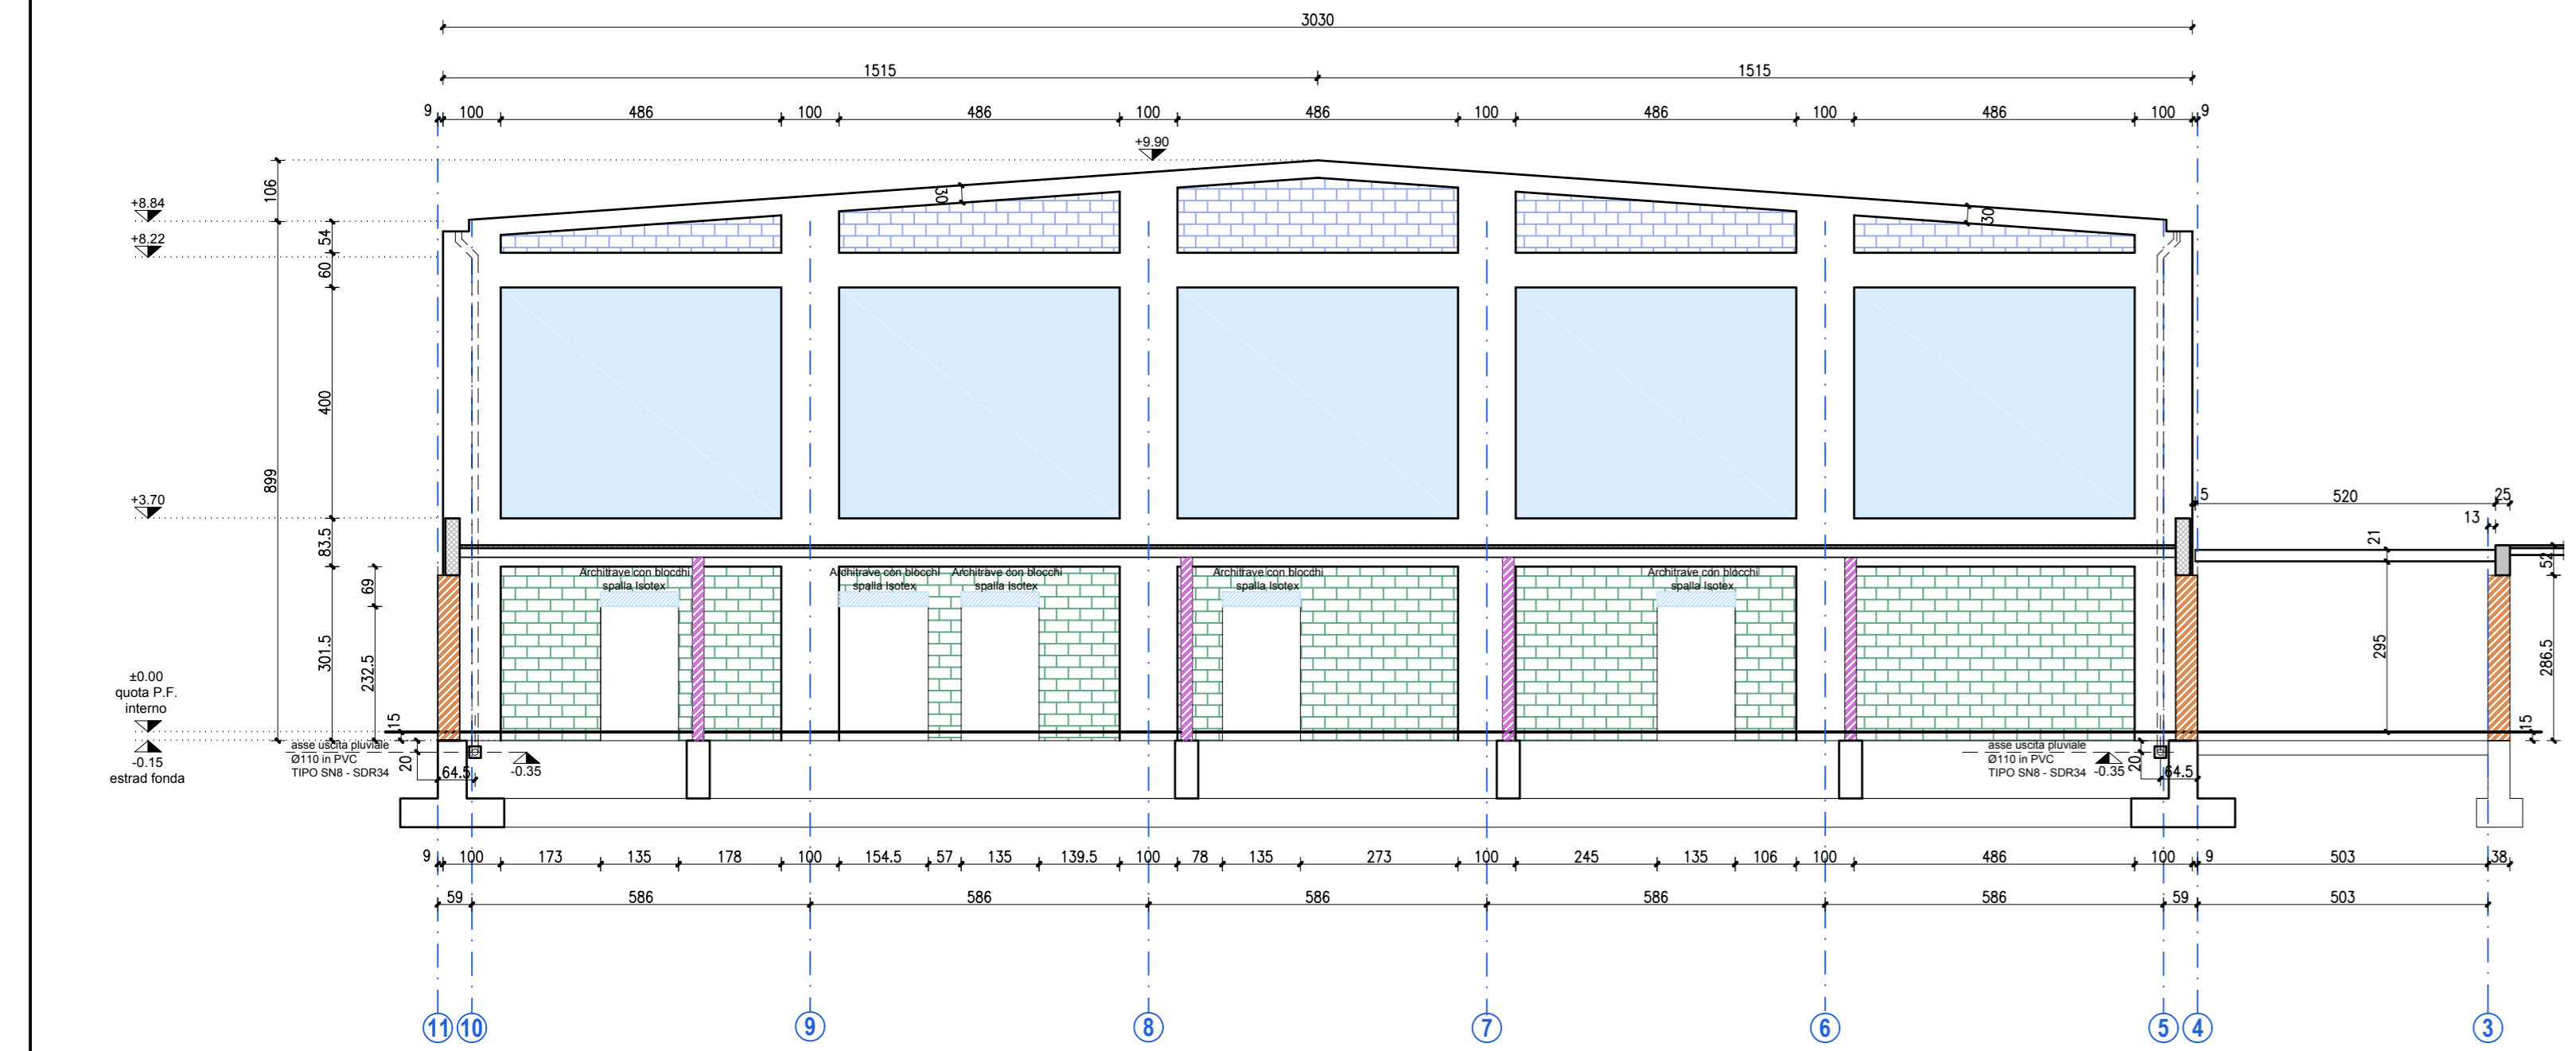


VISTA D scala 1:100

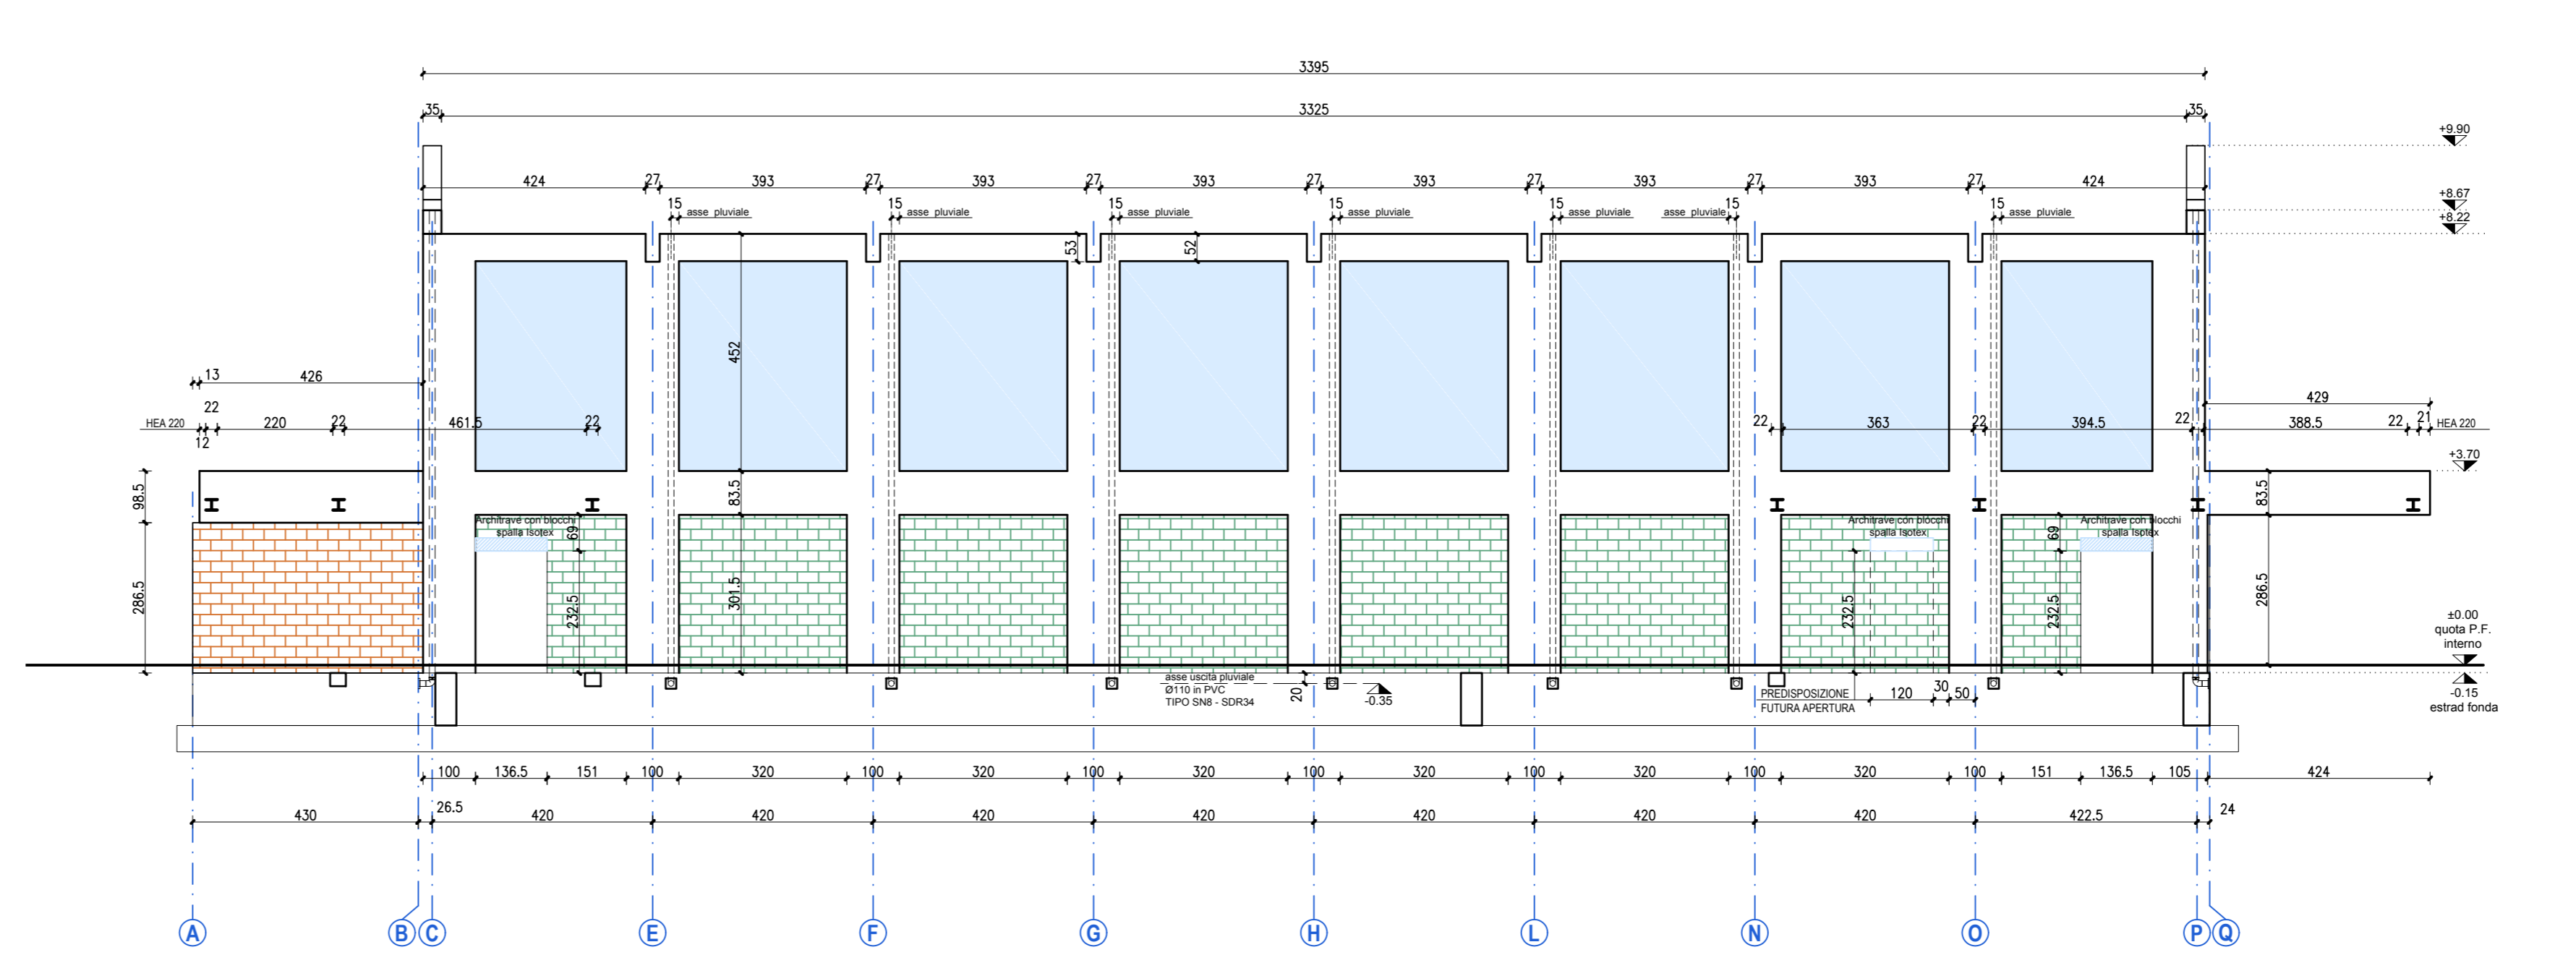

SEZIONE 4 scala 1:50

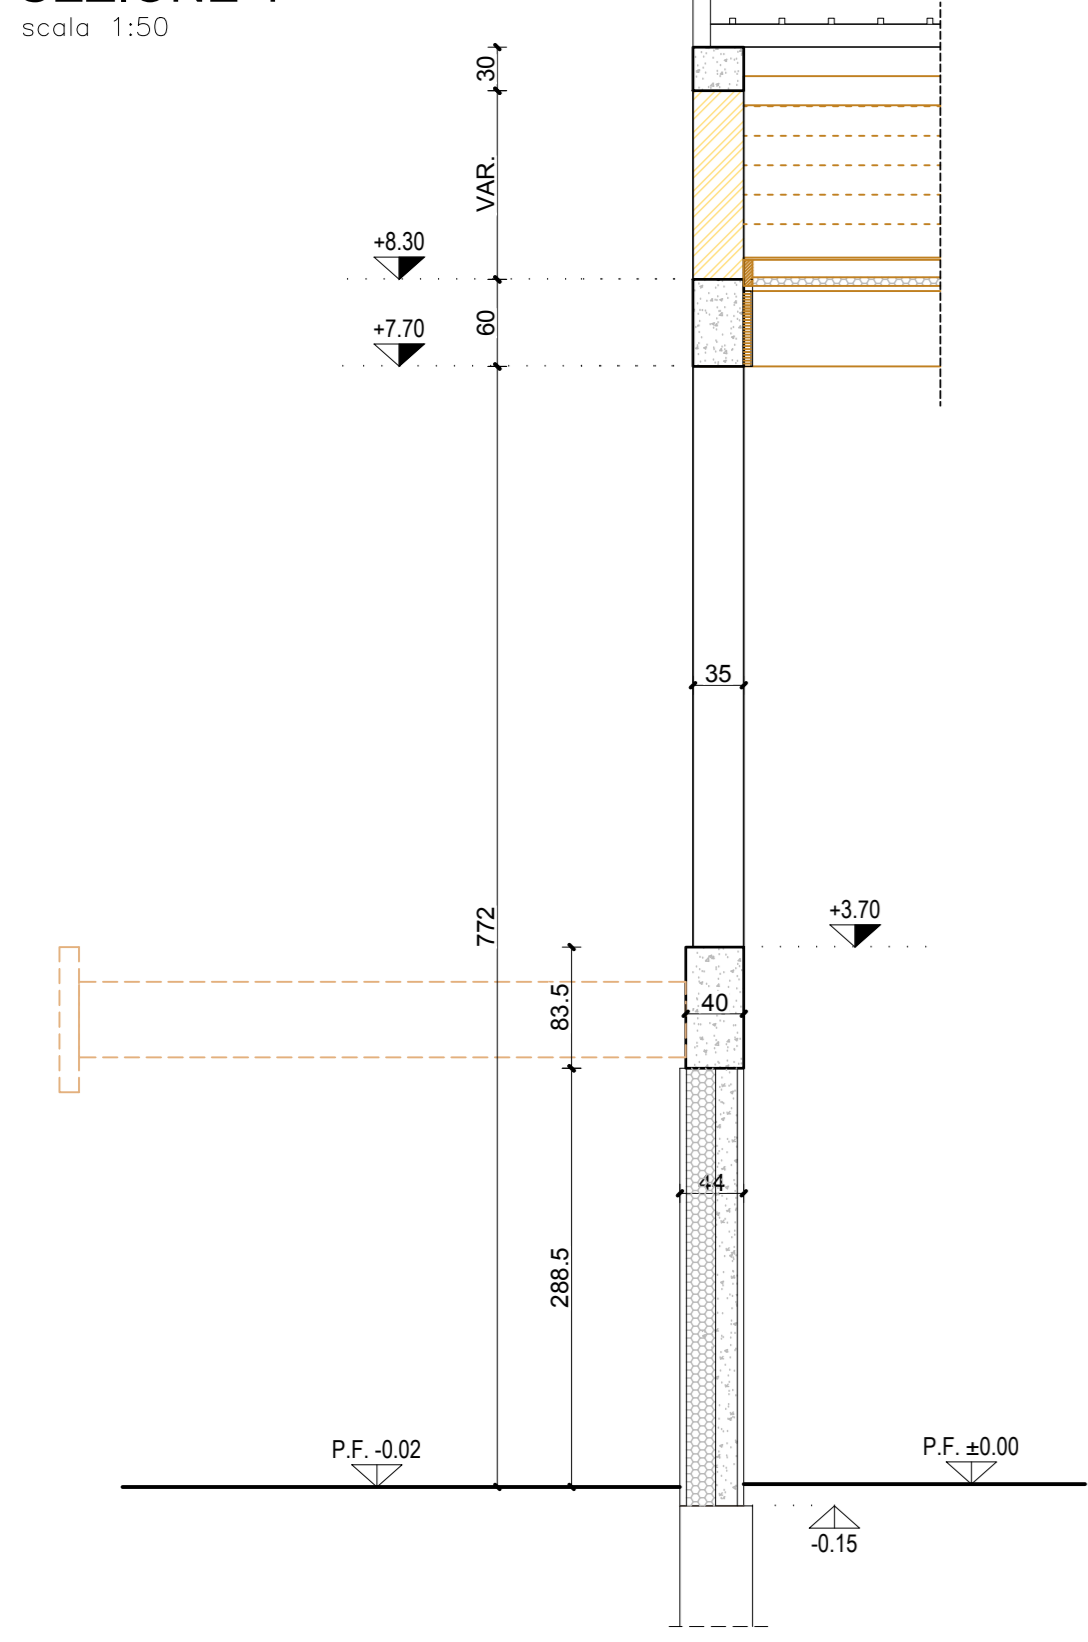


SEZIONE 5 scala 1:50

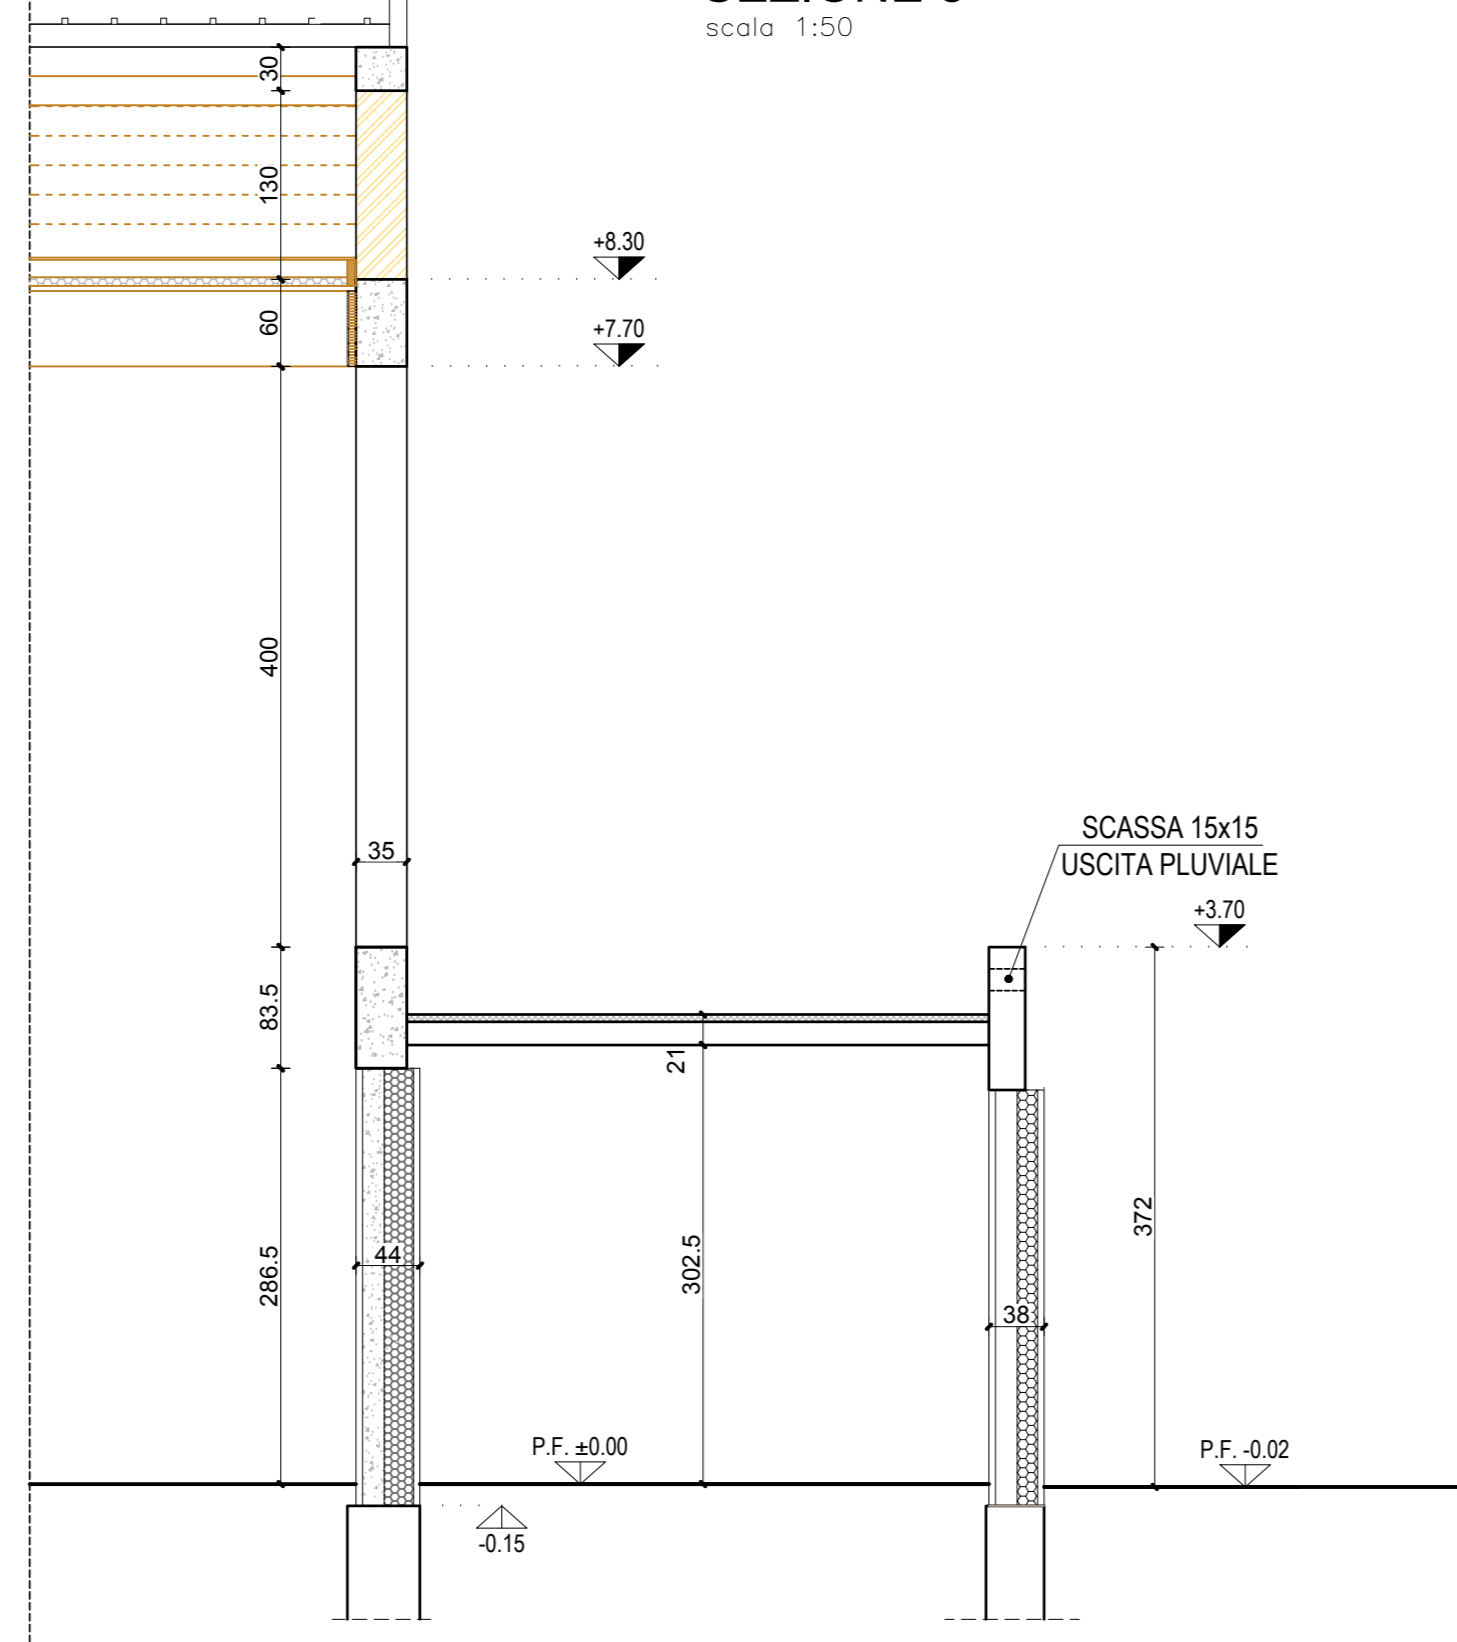

LEGENDA

- BLOCCHI ISOTEX spess. 44 cm
- BLOCCHI ISOTEX spess. 38 cm
- BLOCCHI ISOTEX spess. 20 cm
- BLOCCO POROTON P700 spess. 35 cm
- GETTO IN C.A.
- APERTURE

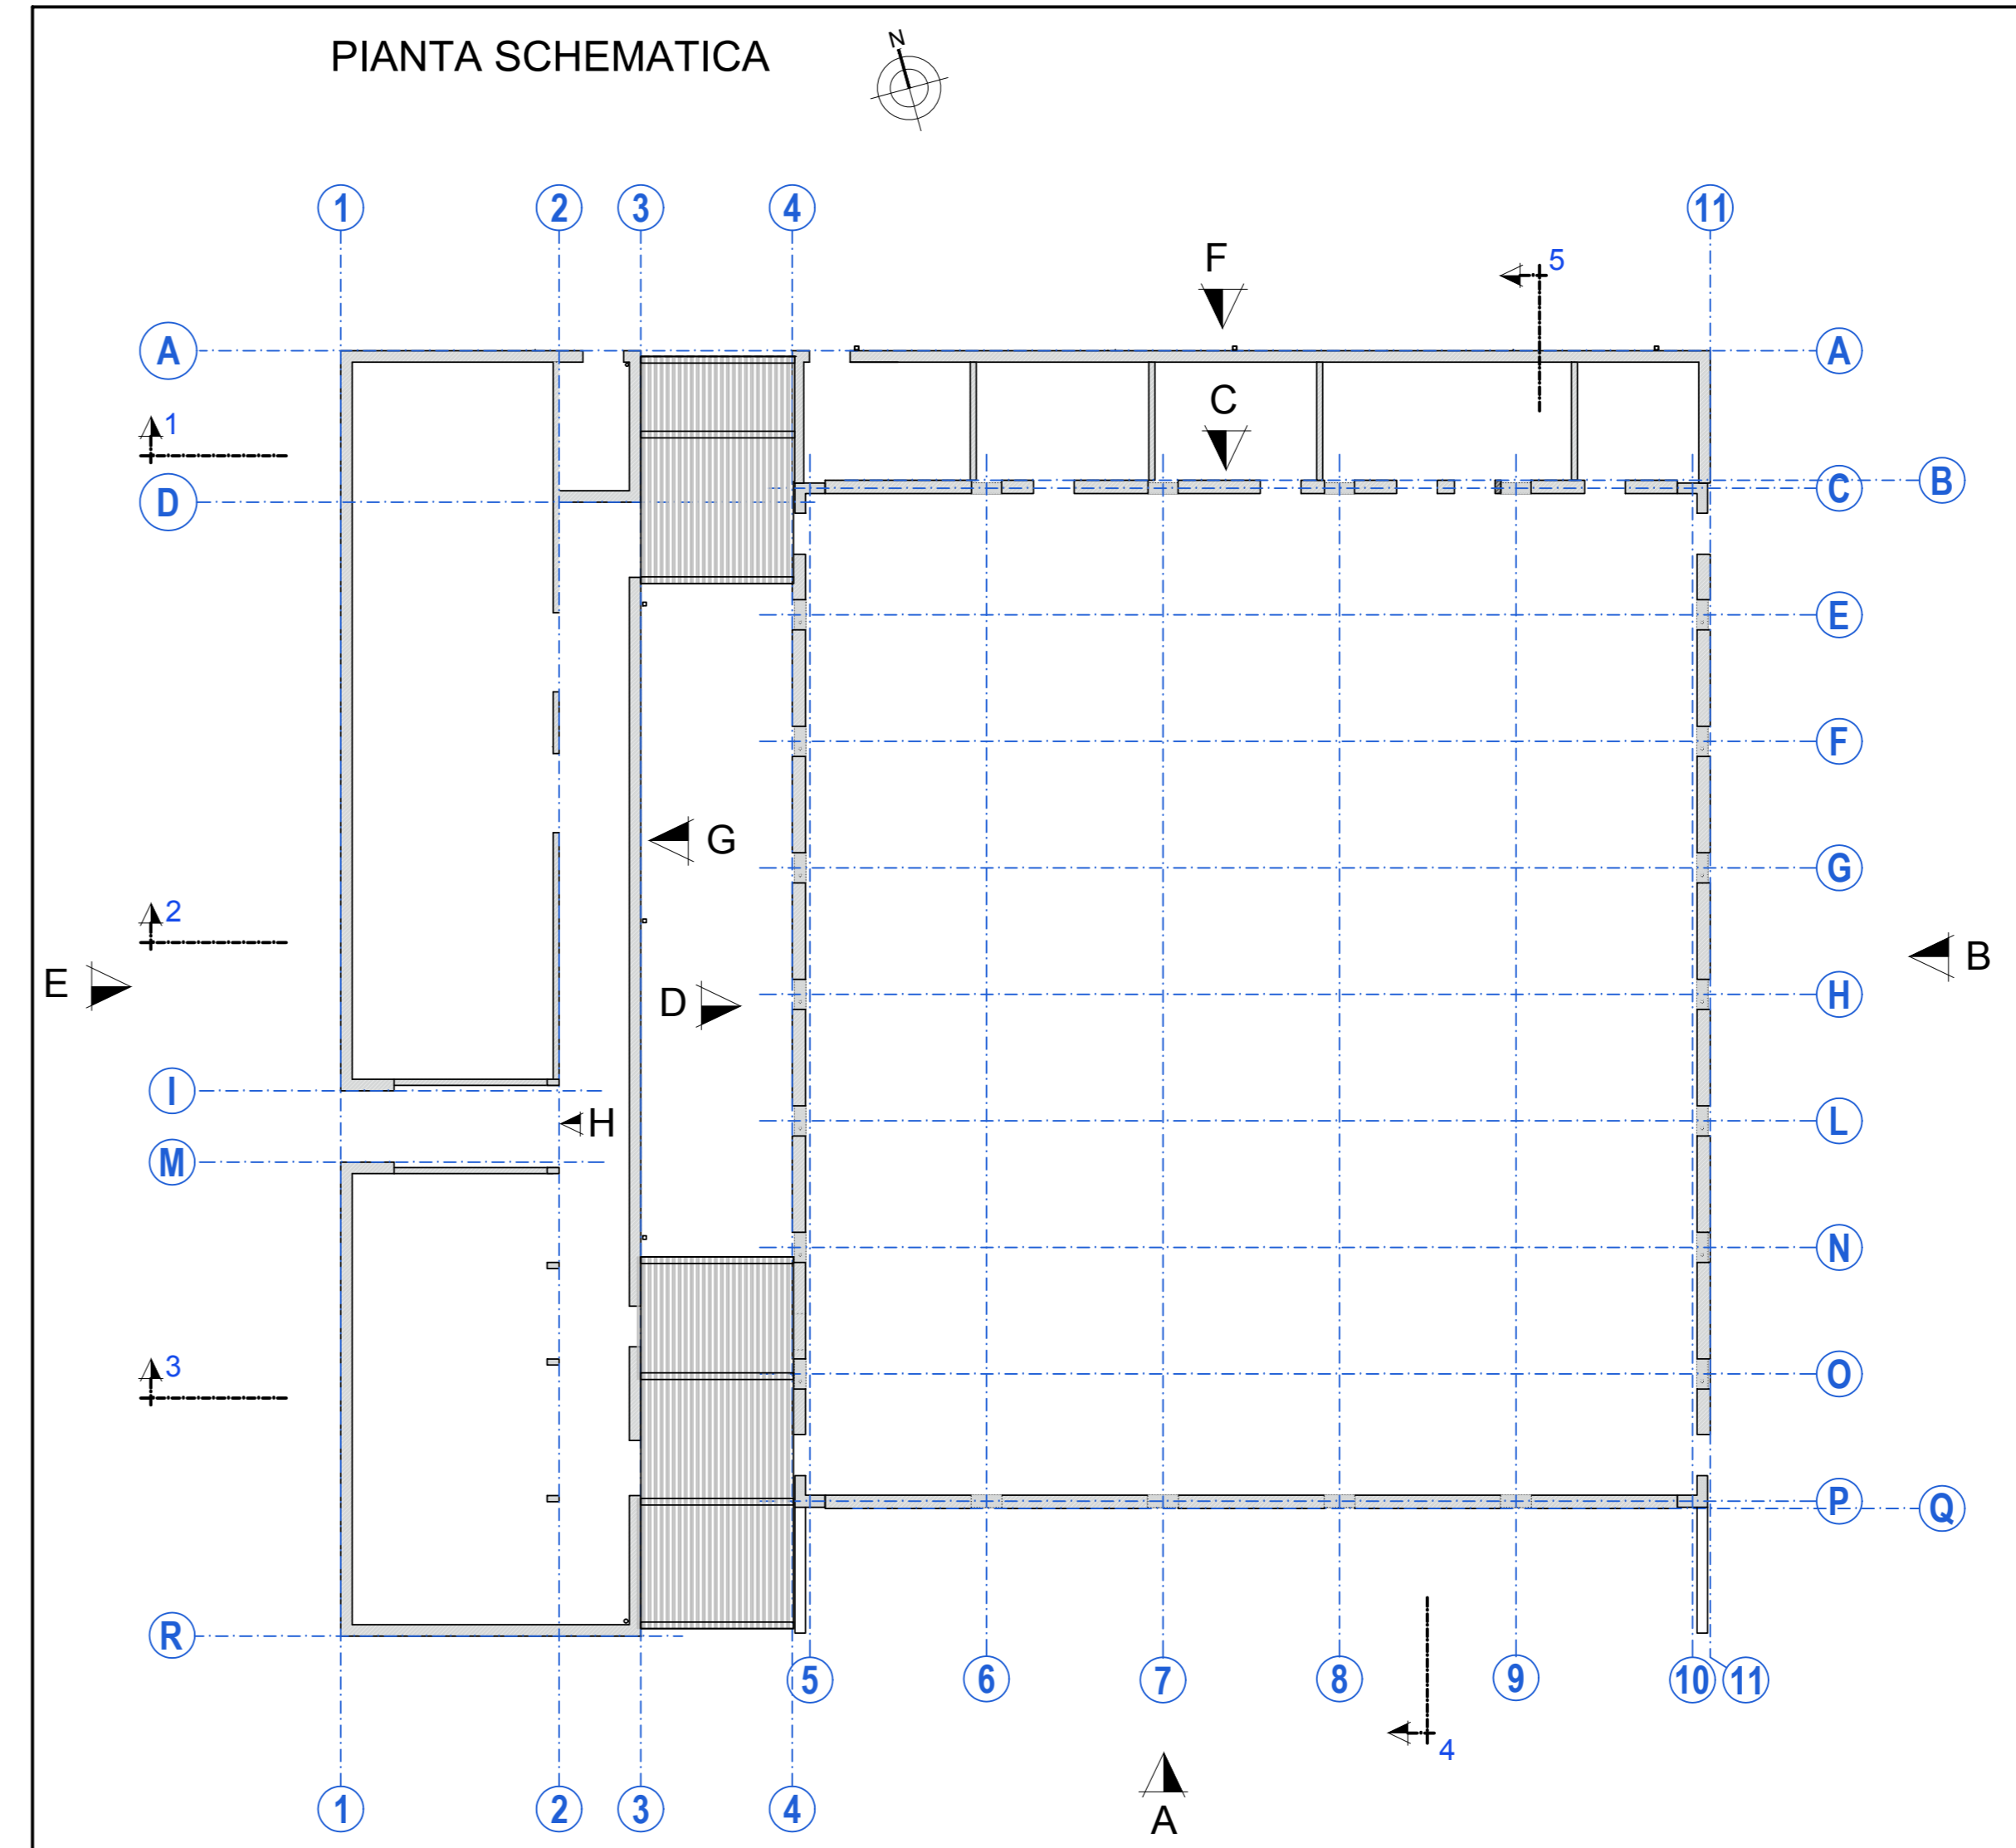

CARATTERISTICHE DEI MATERIALI

CARATTERISTICHE PRESTAZIONALI OPERE IN CALCESTRUZZO ARMATO
 UNI EN 206-1 Calcestruzzo, specificazione, prestazione, produzione e controllo
 UNI EN 12600 - Inalcioli complementari per l'applicazione delle EN 206-1

Struttura di FONDAZIONE in calcestruzzo armato
 CLASSE DI RESISTENZA: C20/25
 CLASSE DI ESPOSIZIONE: XC1
 RAPPORTO MASSIMO AGGIACCIAMENTO: AC ≤ 0,60
 CONTENUTO MINIMO CEMENTO: 300 kg/m³
 CLASSE DI CONSISTENZA: S4
 DIAMETRO NOMINALE MASSIMO DEGLI NERFI: 20 mm
 In accordo con gli Eurocodici è previsto un copriferro minimo di:
 Solette travate: 40 mm
 Navate: 30 mm
 salvo diversa indicazione

Struttura di ELEVAZIONE in calcestruzzo armato
 CLASSE DI RESISTENZA: C20/25
 CLASSE DI ESPOSIZIONE: XC1
 RAPPORTO MASSIMO AGGIACCIAMENTO: AC ≤ 0,60
 CONTENUTO MINIMO CEMENTO: 300 kg/m³
 CLASSE DI CONSISTENZA: S4
 DIAMETRO NOMINALE MASSIMO DEGLI NERFI:
 20 mm PER ELEMENTI VERTICALI
 15 mm PER ELEMENTI ORIZZONTALI
 In accordo con gli Eurocodici è previsto un copriferro minimo di:
 Solette: 40 mm
 Travate: 30 mm
 salvo diversa indicazione

CLB per Pareti in BLOCCHI ISOTEX e blocchi cassetto in CLB:
 CLASSE DI RESISTENZA: C20/25
 RAPPORTO MASSIMO AGGIACCIAMENTO: AC ≤ 0,60
 CONTENUTO MINIMO CEMENTO: 300 kg/m³
 CLASSE DI CONSISTENZA: S4
 DIAMETRO NOMINALE MASSIMO DEGLI NERFI: 15 mm

BLOCCHI ISOTEX sp. 44 cm:
 TIPO HD III 38114 conforme a ETA 08-0023

BLOCCHI ISOTEX sp. 44 cm:
 TIPO: HD III 44120 conforme a ETA 08-0023

Caratteristiche prestazionali ACCIAIO PER ARMATURA PASSIVA:
 Tipo: S235JR
 Rasse elettriche: S235JR
 Valore caratteristico min. resistenza a trazione: R_m = 355 N/mm²
 Valore caratteristico min. allungamento a rottura: A_g = 26%
 Allungamento caratteristico per unità di lunghezza: C
 Classe di duttilità (secondo Eurocodice 2): C
 Spessore: 3-12 mm

PER I FERRI CORROSI SI OPERA LA SOVRAPPESIZIONE MINIMA DI 70
 DIAMETRO SALVO DIVERSA INDICAZIONE.

INDICAZIONE DEI DIAMETRI DEI MANDRI:
