

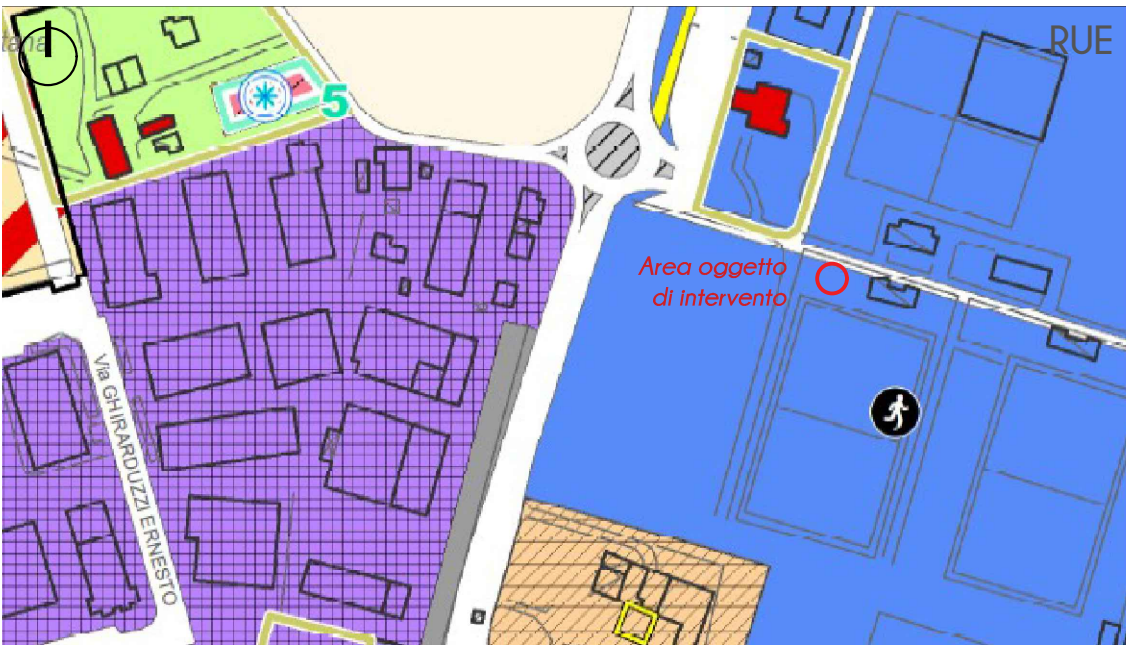
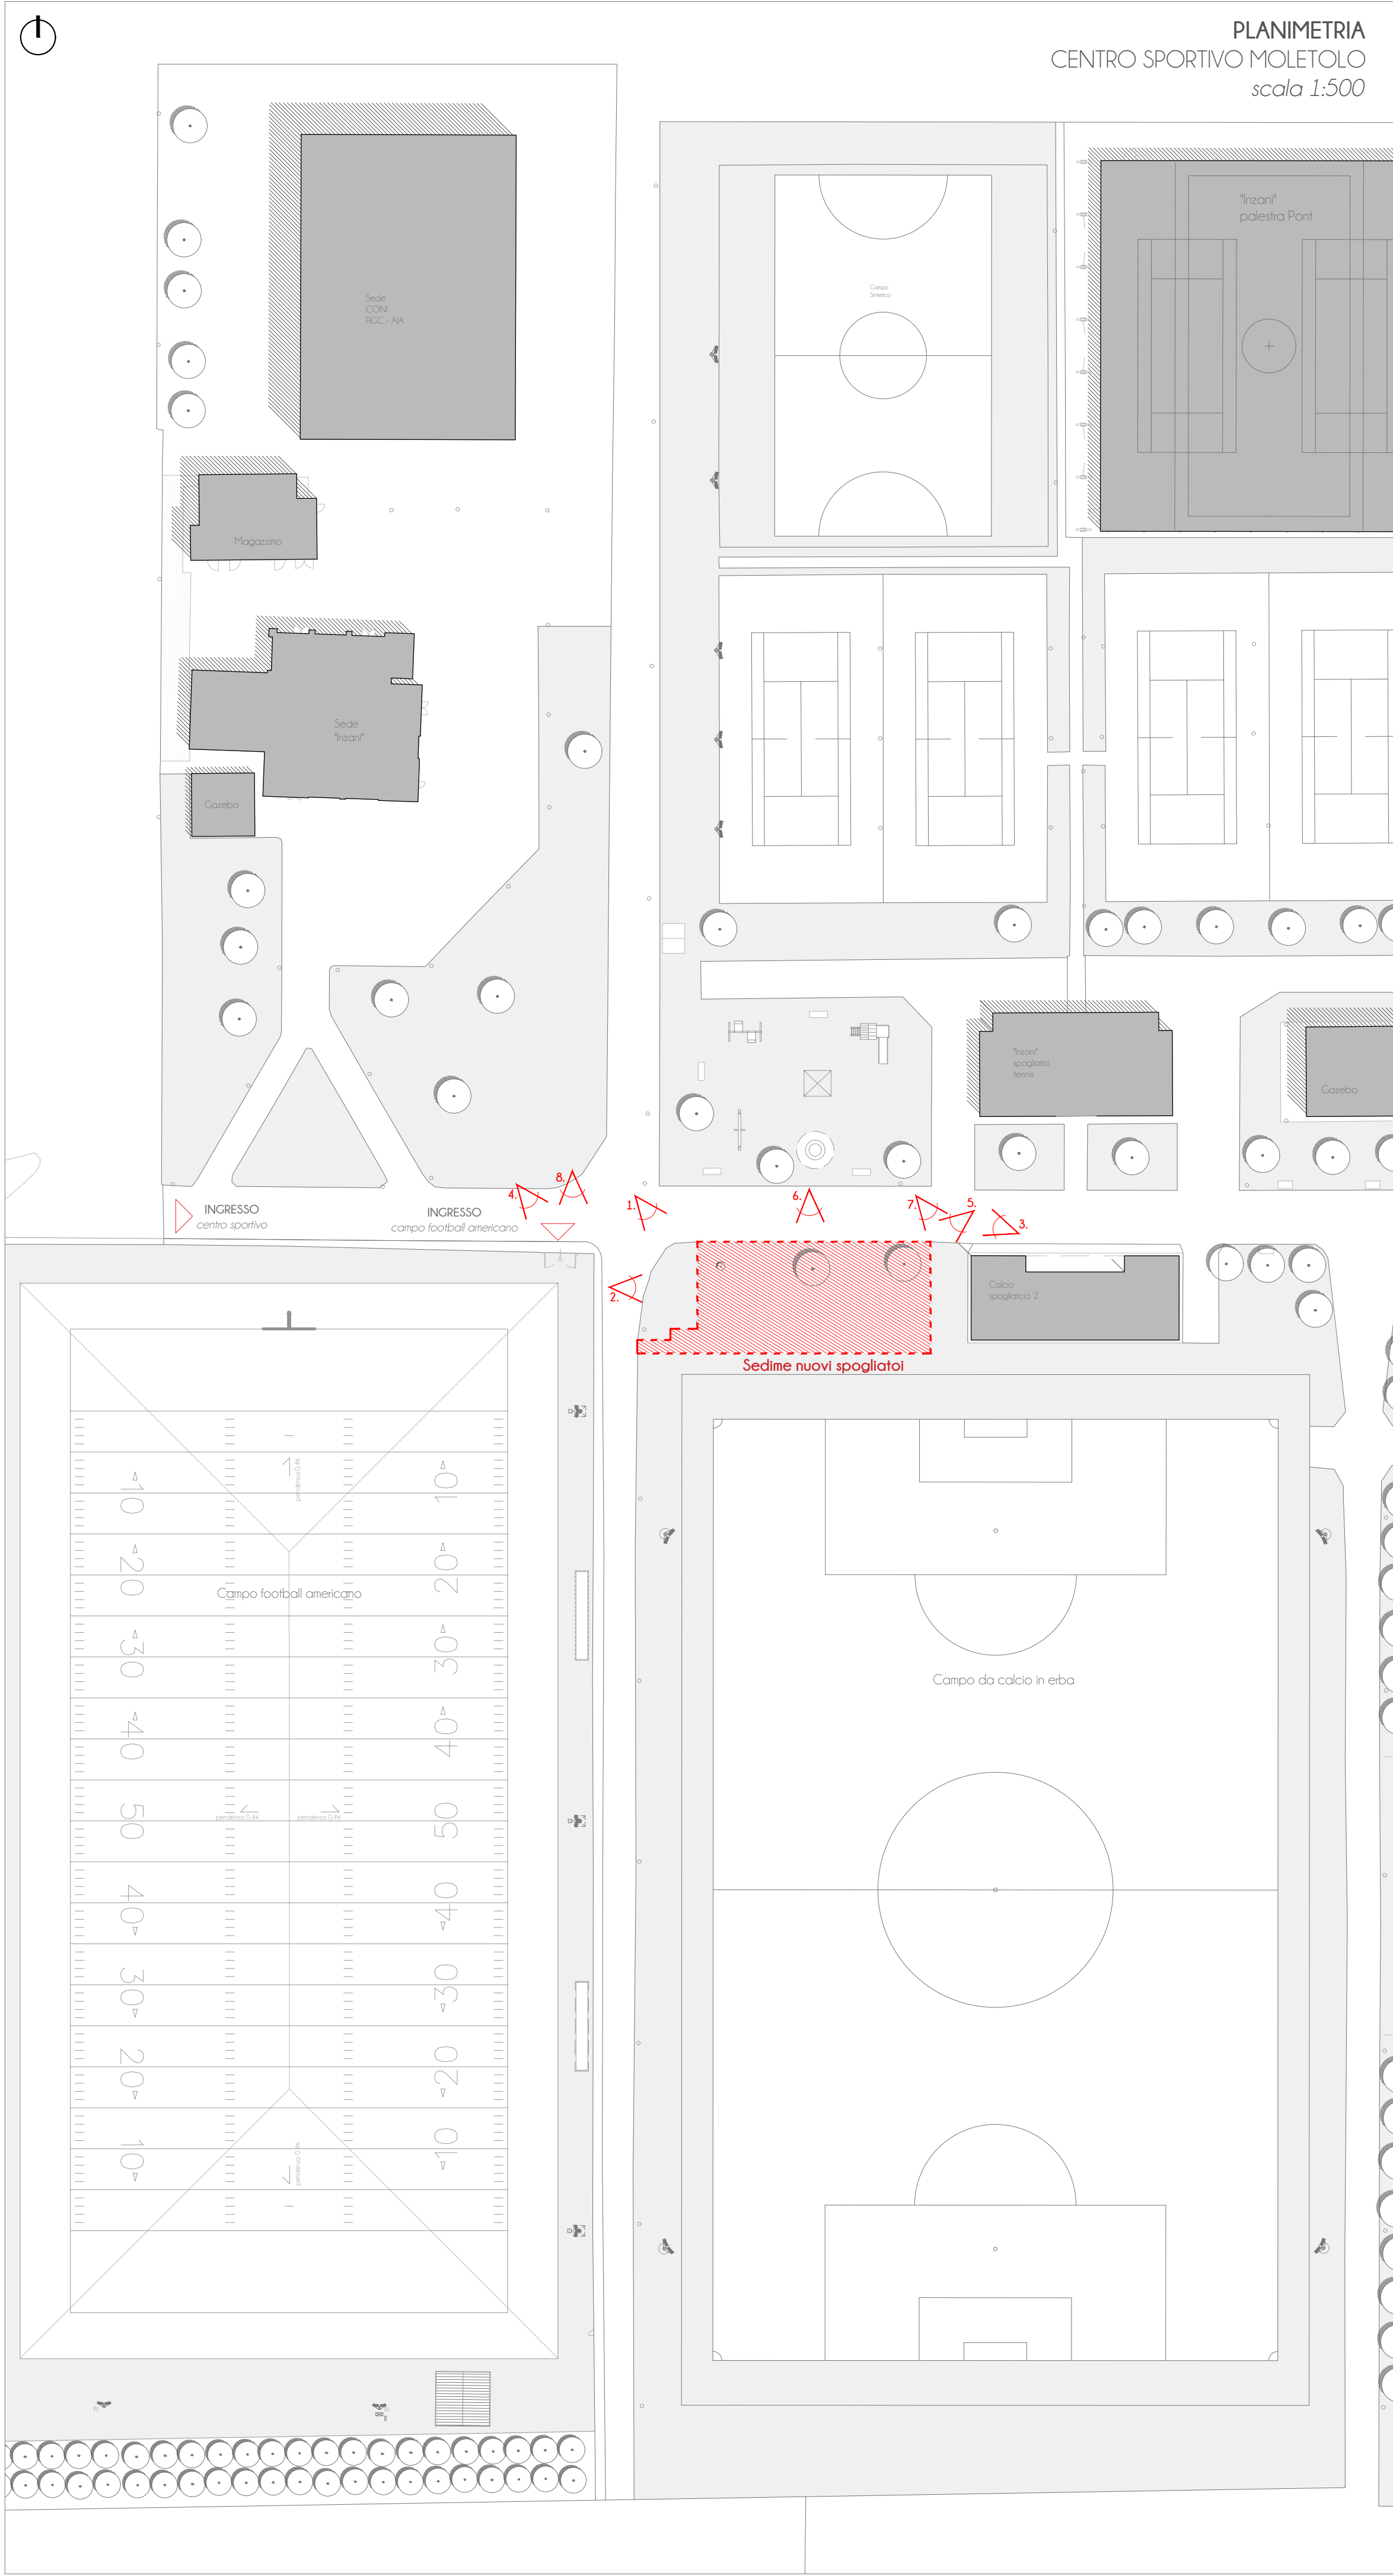
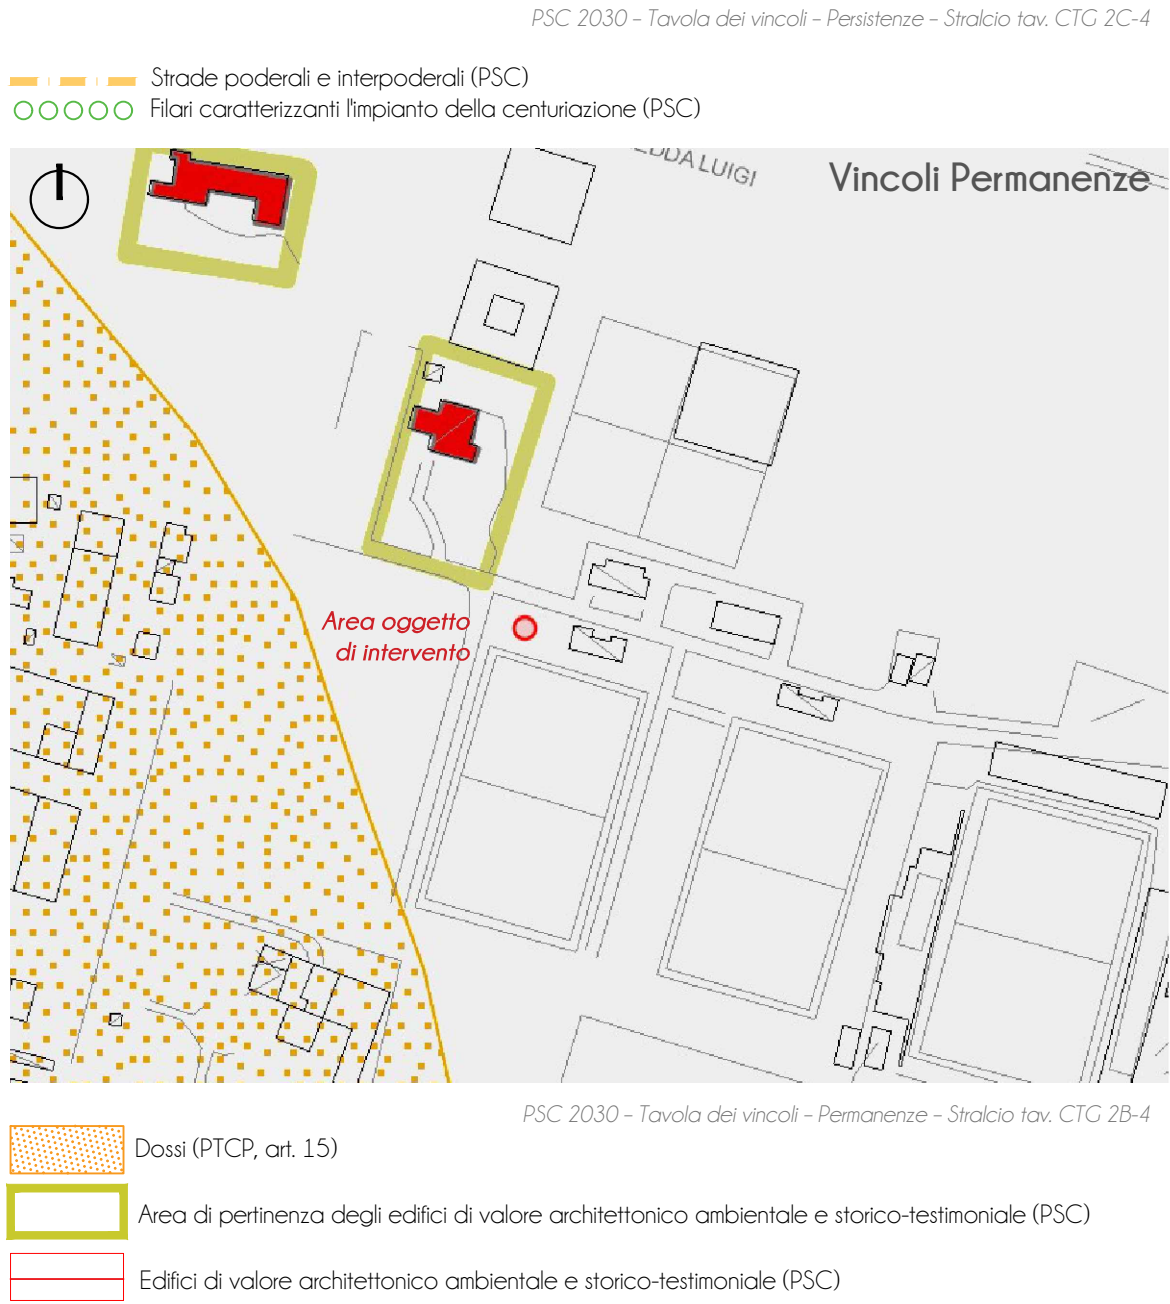
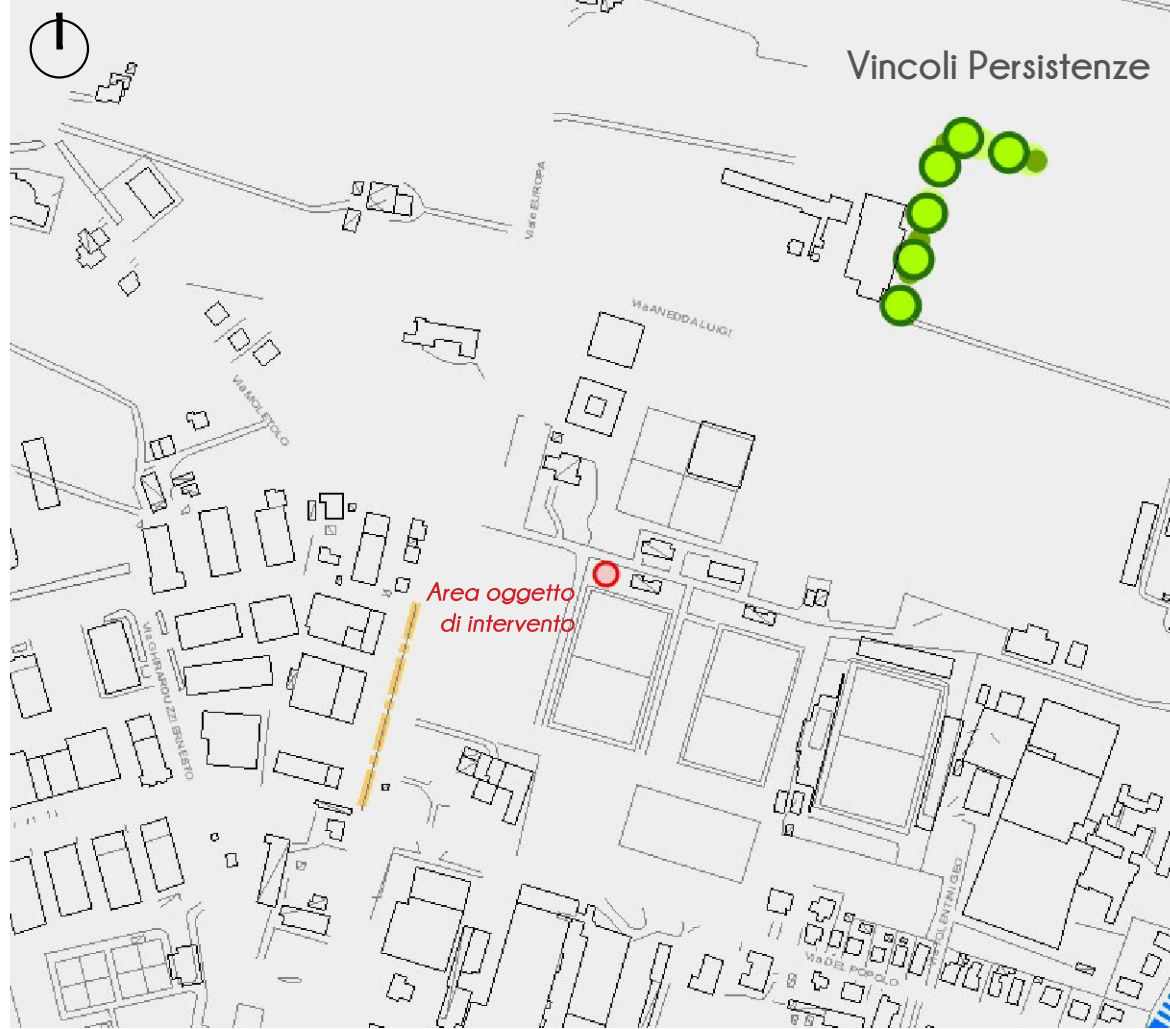
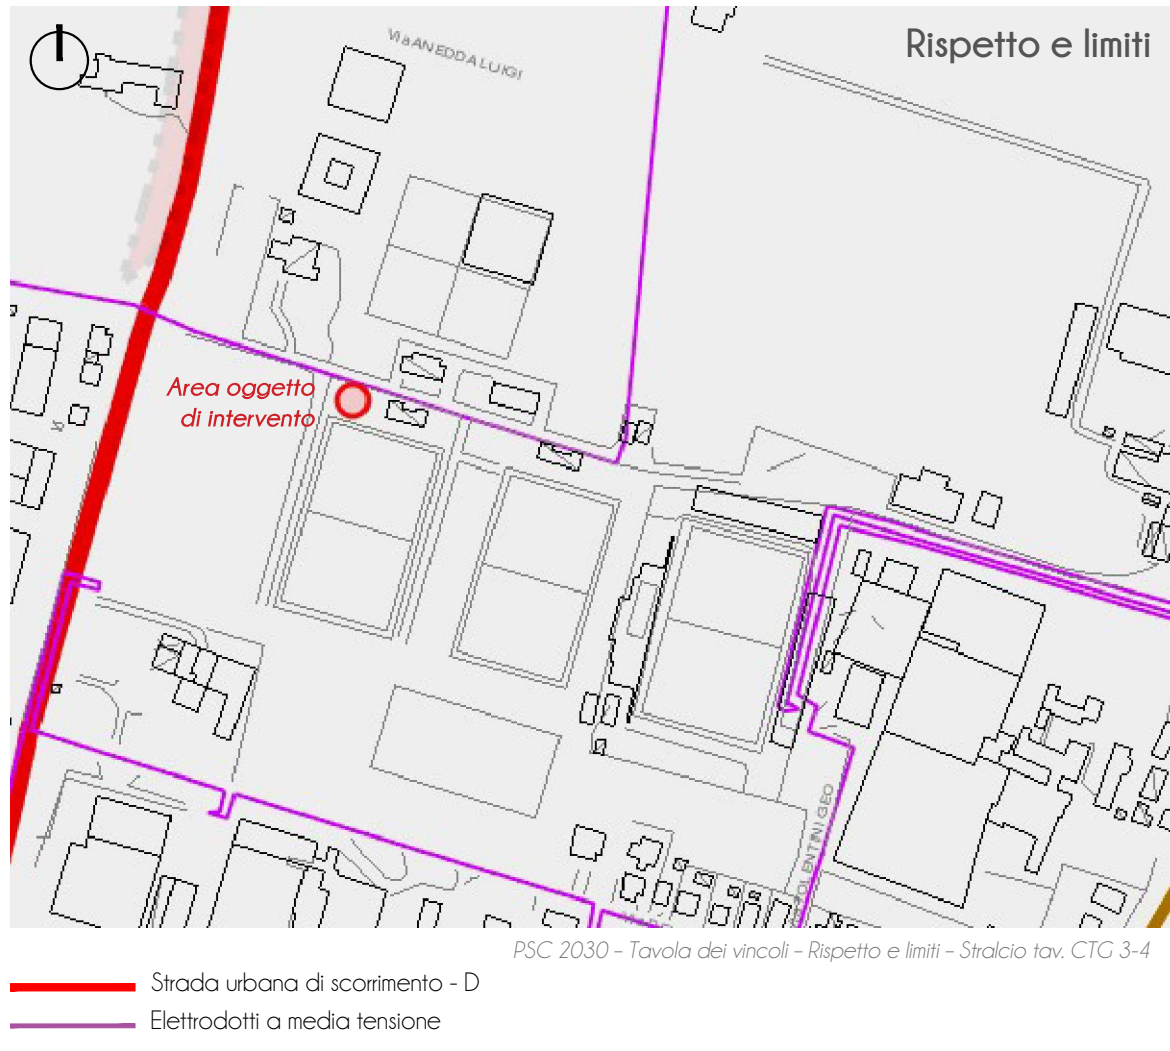


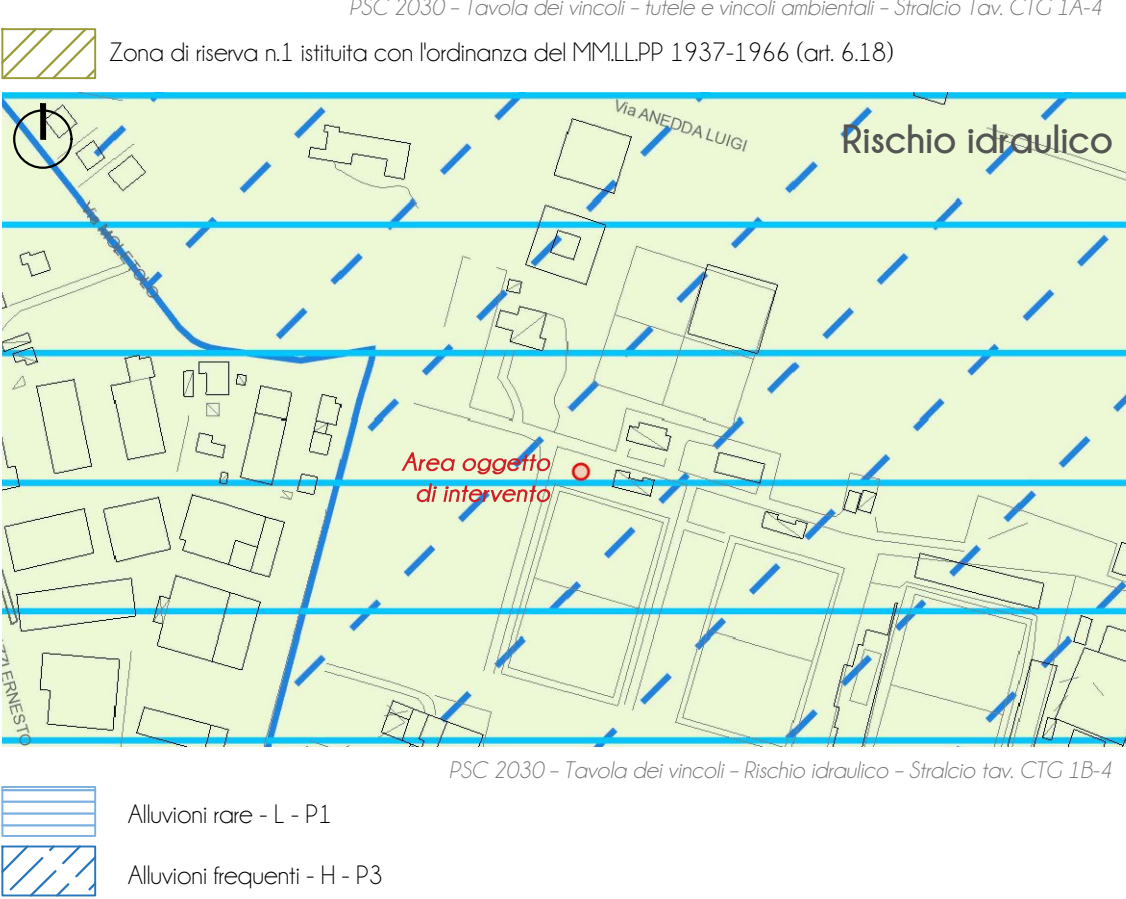

- Zone per attrezzature sportive e ricreative - art. 3.3.6.3
- Zone produttiva di espansione - art. 3.2.4.5
- Verde privato - art. 3.2.3.8
- Zona ricettiva alberghiera - art. 3.2.4.9
- Contributo perequativo alla città pubblica - art. 1.2.9
- Perinenze stradali - art. 3.3.2
- Area di pertinenza degli edifici di valore architettonico ambientale e storico-testimoniale (PSC)
- Edifici di valore architettonico ambientale e storico-testimoniale (PSC)

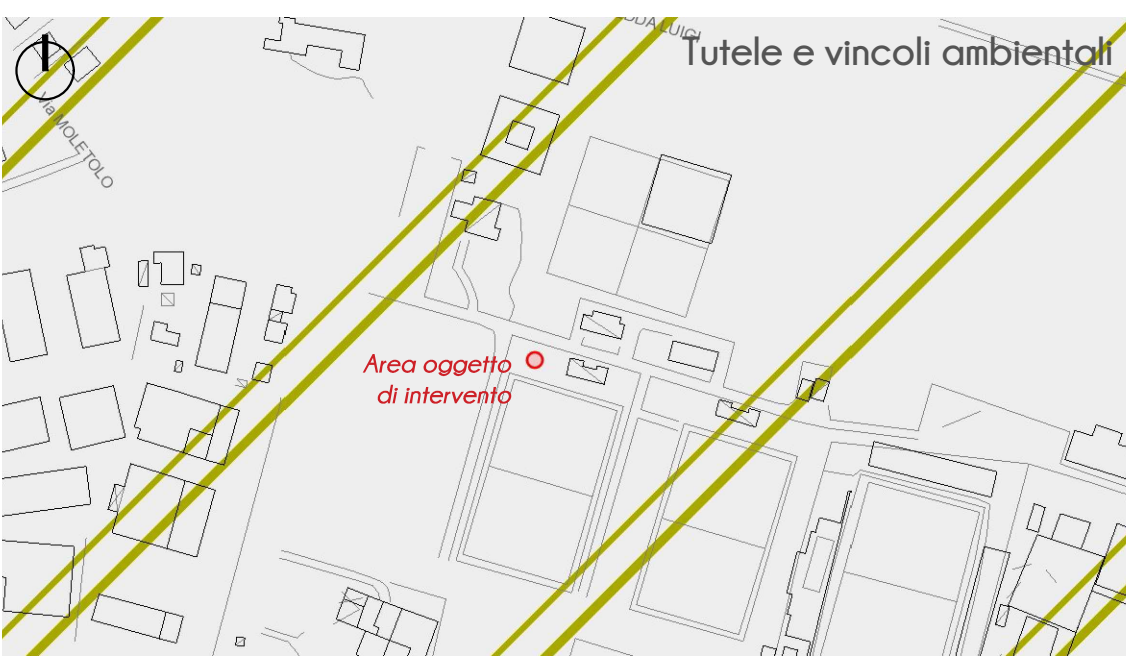

COMUNE DI PARMA

Centro sportivo Moletolo
43122 Parma

Centro sportivo Moletolo

Realizzazione nuovo blocco spogliatoi
[obiettivo Parma città dello sport]
Via Luigi Amedeo - 43122 Parma (PR)

CUP: I91B21005020004
CUI: L00162210348202100025

Committenza

Comune di Parma - Ufficio Lavori Pubblici

Responsabile Unico del Progetto - Ing. Luigi Elia

PROGETTISTA

Gasparini Associati

studio di ingegneria e architettura

di Piero A. Gasparini e Ilaria Gasparini

Via E. Petrolini n.14/A 42122 REGGIO EMILIA

TEL 0522/557508 FAX 0522/557556

E-MAIL: edilizia@gaspariniasociati.it

P.IVA: 02532680358

Equipe:

Arch. Ilaria Gasparini

Arch. Stefano Fasconi

Arch. Giulia Dallaglio

Ing. Martina Malaquoli

Dott.ssa Serena Loi

Dott.ssa Teresa Aldini

TITOLO		STATO DI FATTO INQUADRAMENTO TERRITORIALE PLANIVOLUMETRICO	
EMISSIONE	DATA	SCALA	TAVOLA
Progetto di fattibilità tecnico-economica	maggio 2024	varia	A.01

Il contenuto di questo documento è da ritenersi riservato e non può essere divulgato a terzi senza una autorizzazione formale della proprietà e dei progettisti. Anche in caso di autorizzazione è obbligatorio citare la committenza, il progettista e l'esecutore.