




Area lavascappette con punti acqua e griglia per scolo reflui

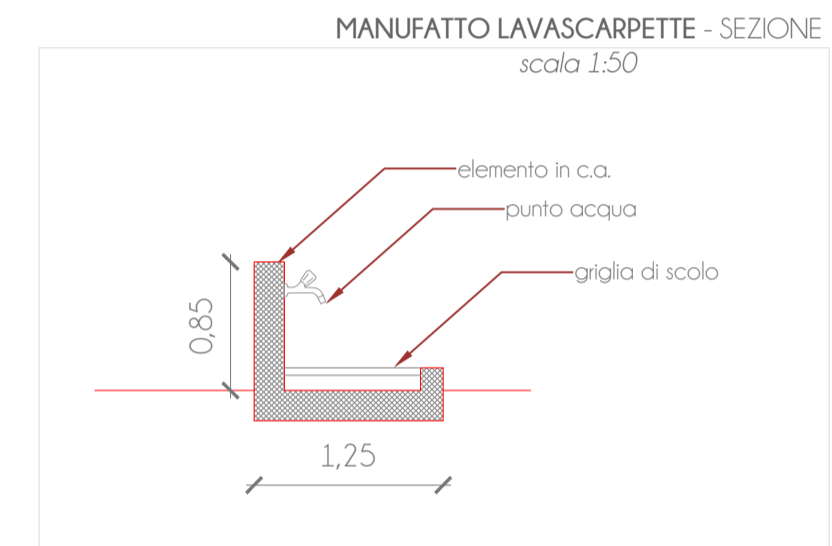


- Legenda**
- Stratigrafia muratura
  - Blocco preisolato in calcestruzzo autoclavato - sp. 36 cm
  - Lana di roccia
  - Intonaco - sp. 2 cm
  - Pilastro in c.a.
  - Pavimento in autobloccanti
  - Pavimento in ghiaia
- Tipologia Serramenti**
- Serramento PVC anta - ribalta in vetro acidato (A)
  - Serramento PVC in vetro acidato (C)
  - Serramento PVC in vetro trasparente (T)
- Simbologia utilizzata**
- Spazio per accostamento carrozina
  - Cassetta del prontosoccorso in base alle effettive usi degli ambienti, la cassetta potrà essere posizionata anche in locali diversi, ritenuti più idonei (+)



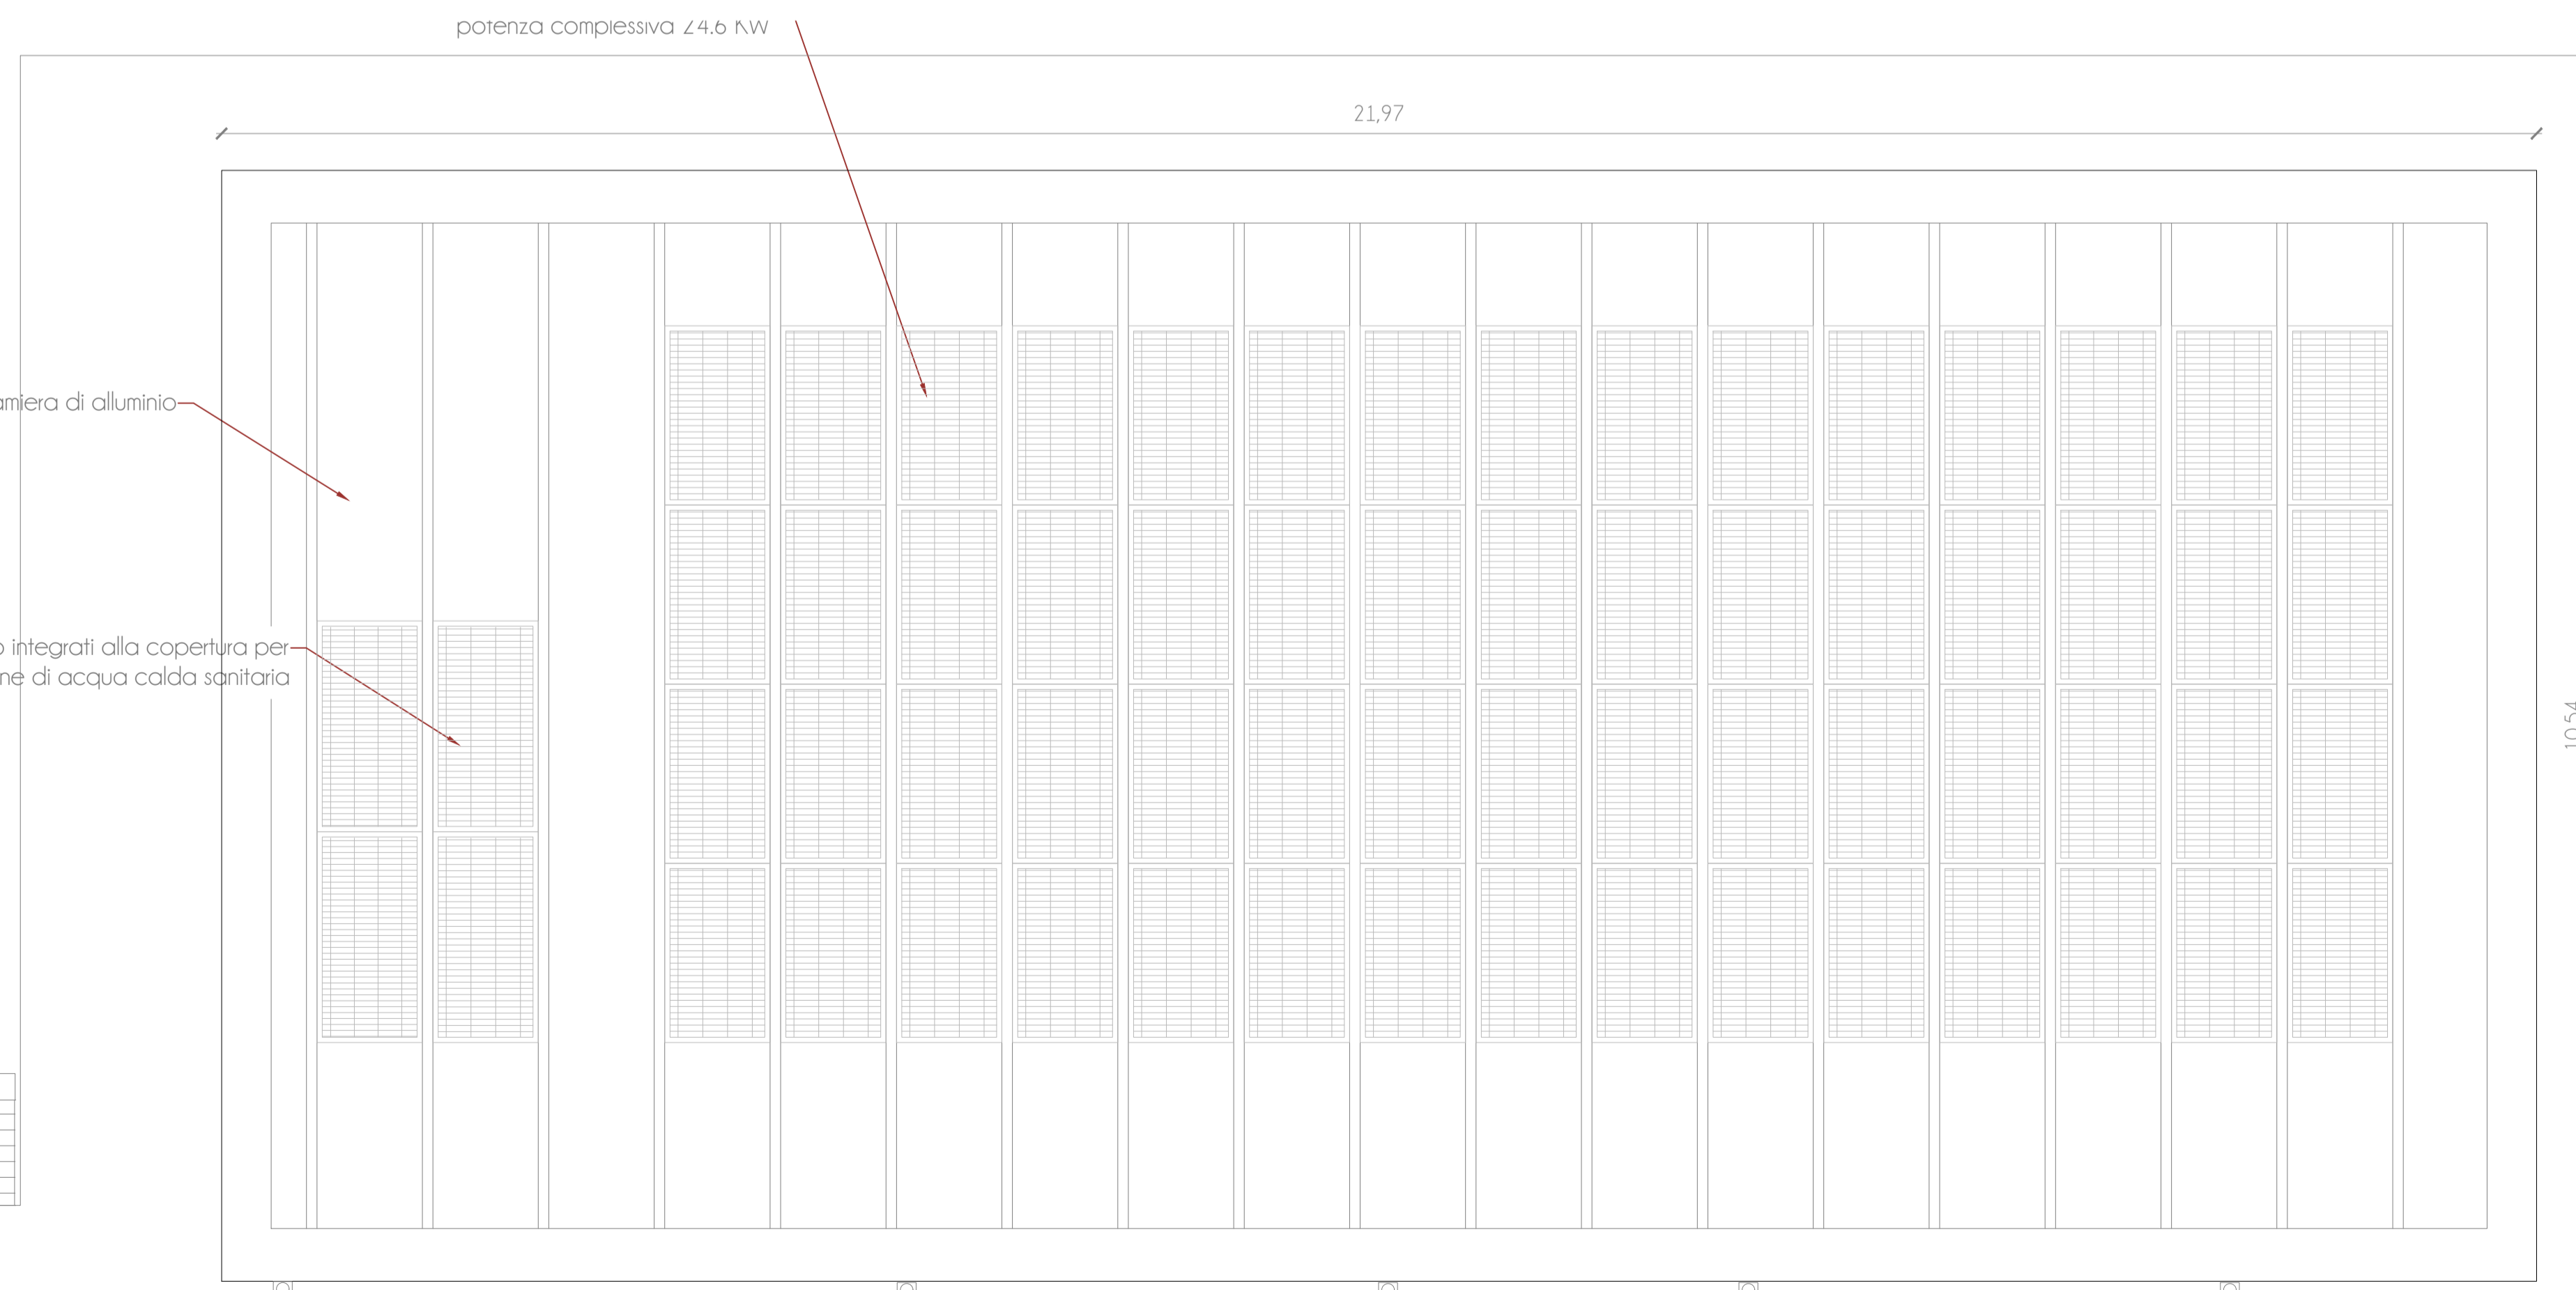


**COMUNE DI PARMA**  
Centro sportivo Moletolo  
43122 Parma

**Centro sportivo Moletolo**  
Realizzazione nuovo blocco spogliatoi  
[obiettivo Parma città dello sport]  
Via Luigi Anedda - 43122 Parma (PR)  
CUP: I91B21005020004  
CUI: I00162210348202100025



Comittenza  
**Comune di Parma - Ufficio Lavori Pubblici**  
Responsabile Unico del Progetto - Ing. Luigi Elio

<p>PROGETTISTA <b>Gasparini Associati</b> studio di ingegneria e architettura di Piero A. Gasparini e Ilaria Gasparini Via E. Petrolini n.14/A 42122 REGGIO EMILIA TEL: 0522/557508 FAX: 0522/557556 E-MAIL: edilizia@gaspariniassociati.it PIVA: 02532680358</p>	<p>TEPBI Equipe: Arch. Ilaria Gasparini Arch. Stefano Fasconi Arch. Giulia Dall'oglio Ing. Martina Malagoli Dott.ssa Serena Loi Dott.ssa Maria Teresa Aldini</p>
<p>TITOLO <b>STATO DI PROGETTO</b> PIANTE</p>	
<p>EMISSIONE Progetto di fattibilità tecnico-economica Revisione 01 Revisione 02 Revisione 03</p>	<p>DATA maggio 2024 maggio 2024 giugno 2024</p>
<p>SCALA 1:50</p>	<p>TAVOLA <b>A.03</b></p>

Il contenuto di questo documento è da ritenersi riservato e non può essere divulgato o testi senza una autorizzazione formale della proprietà e dei progettisti. Anche in caso di autorizzazione e obbligo citare la committenza, il progettista e l'esecutore.