



PIANTA (sezione a quota +200 cm.)

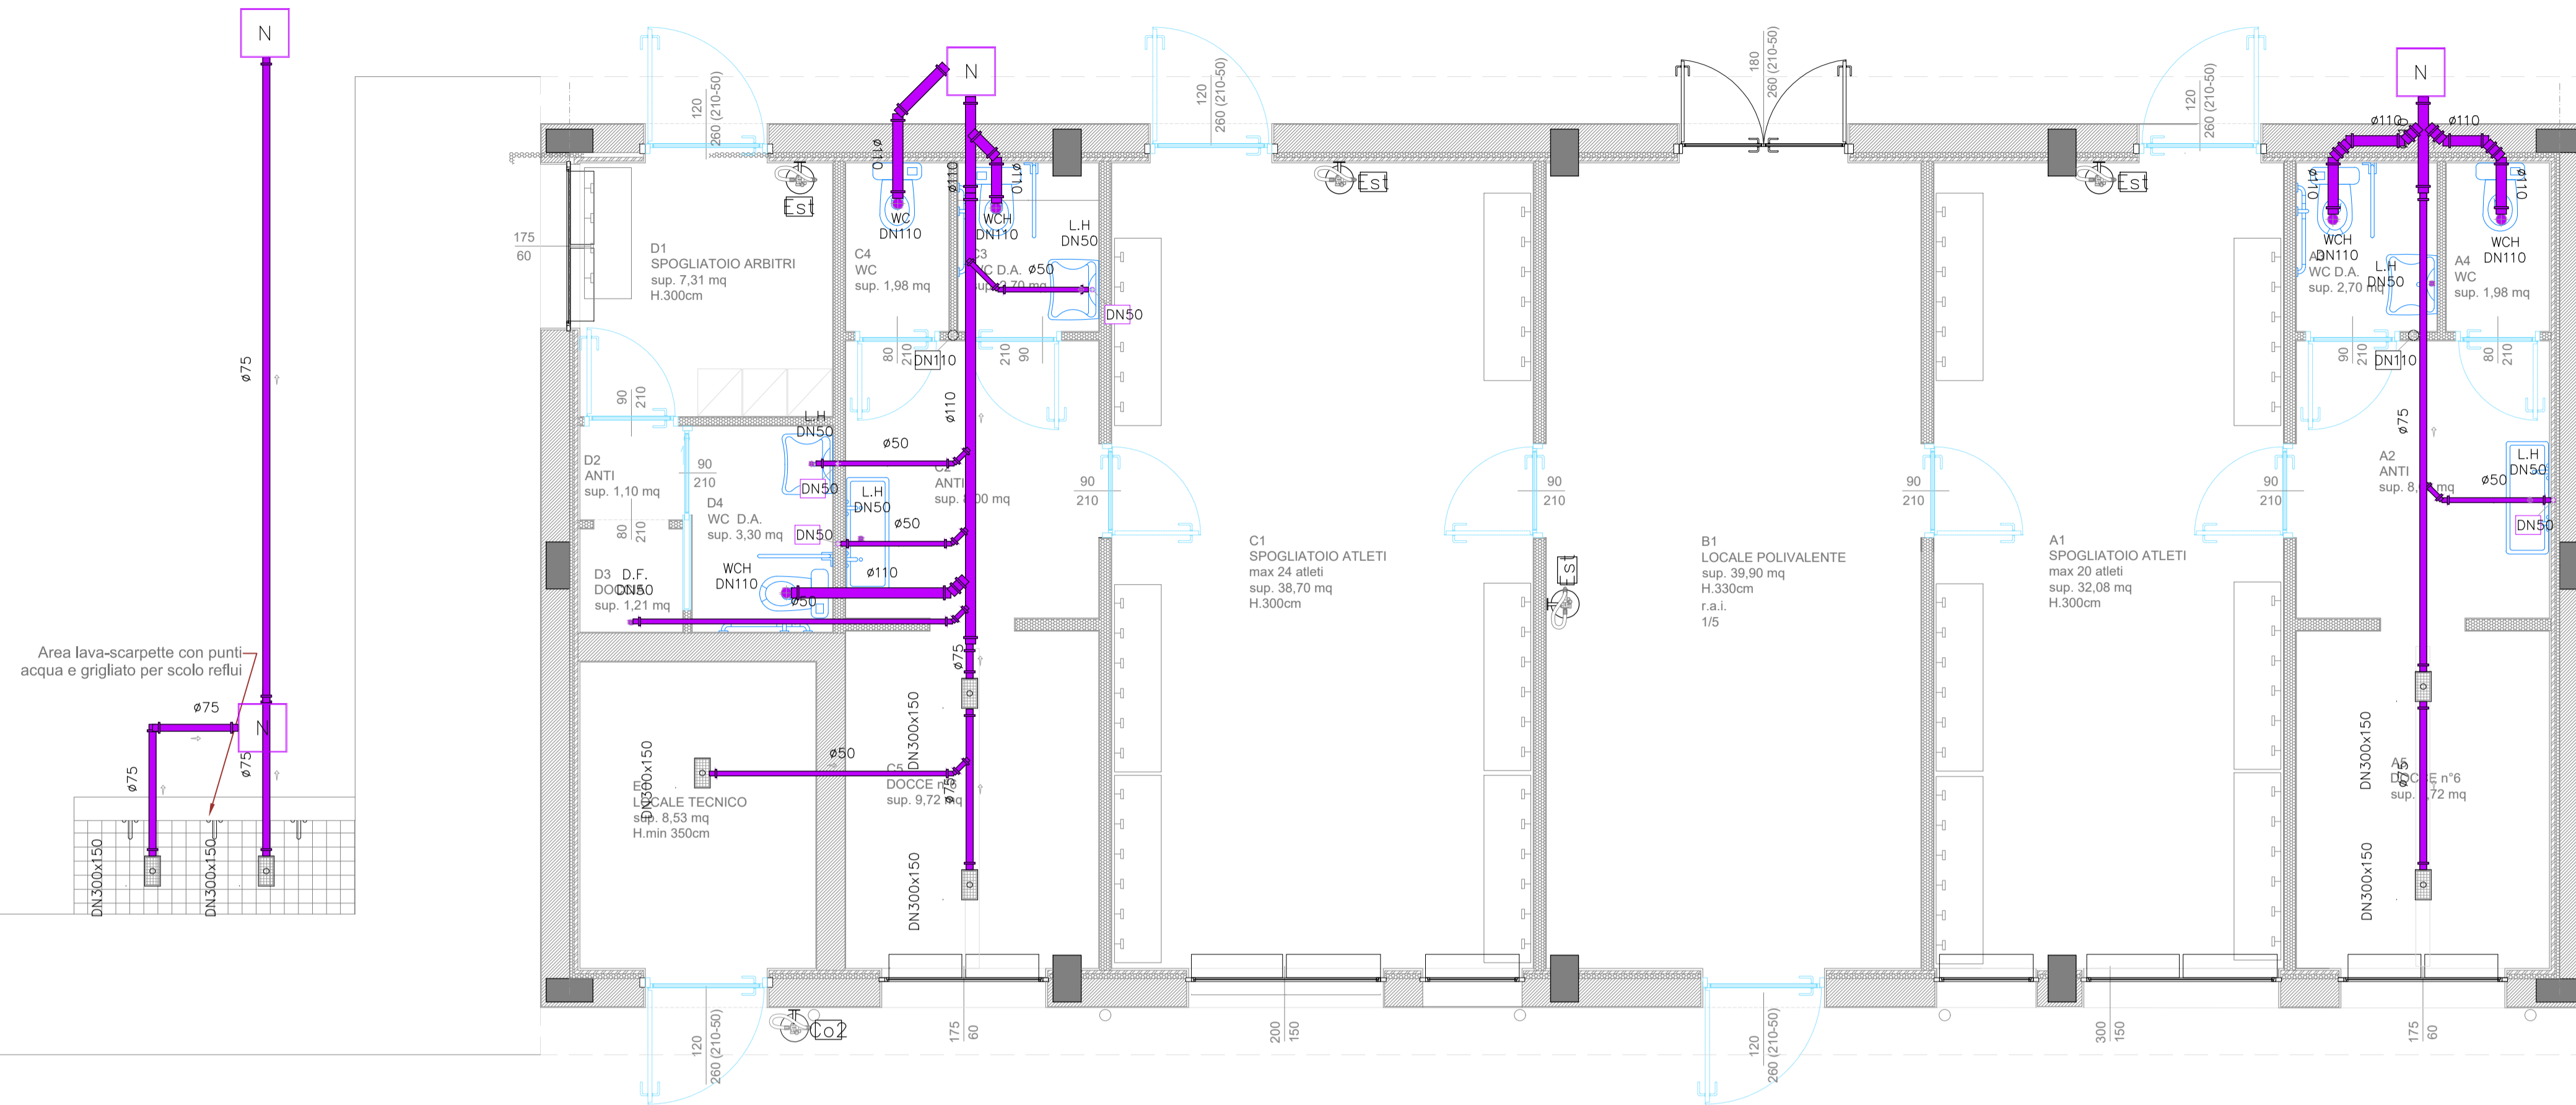

PIANTA (sezione a quota +450 cm.)

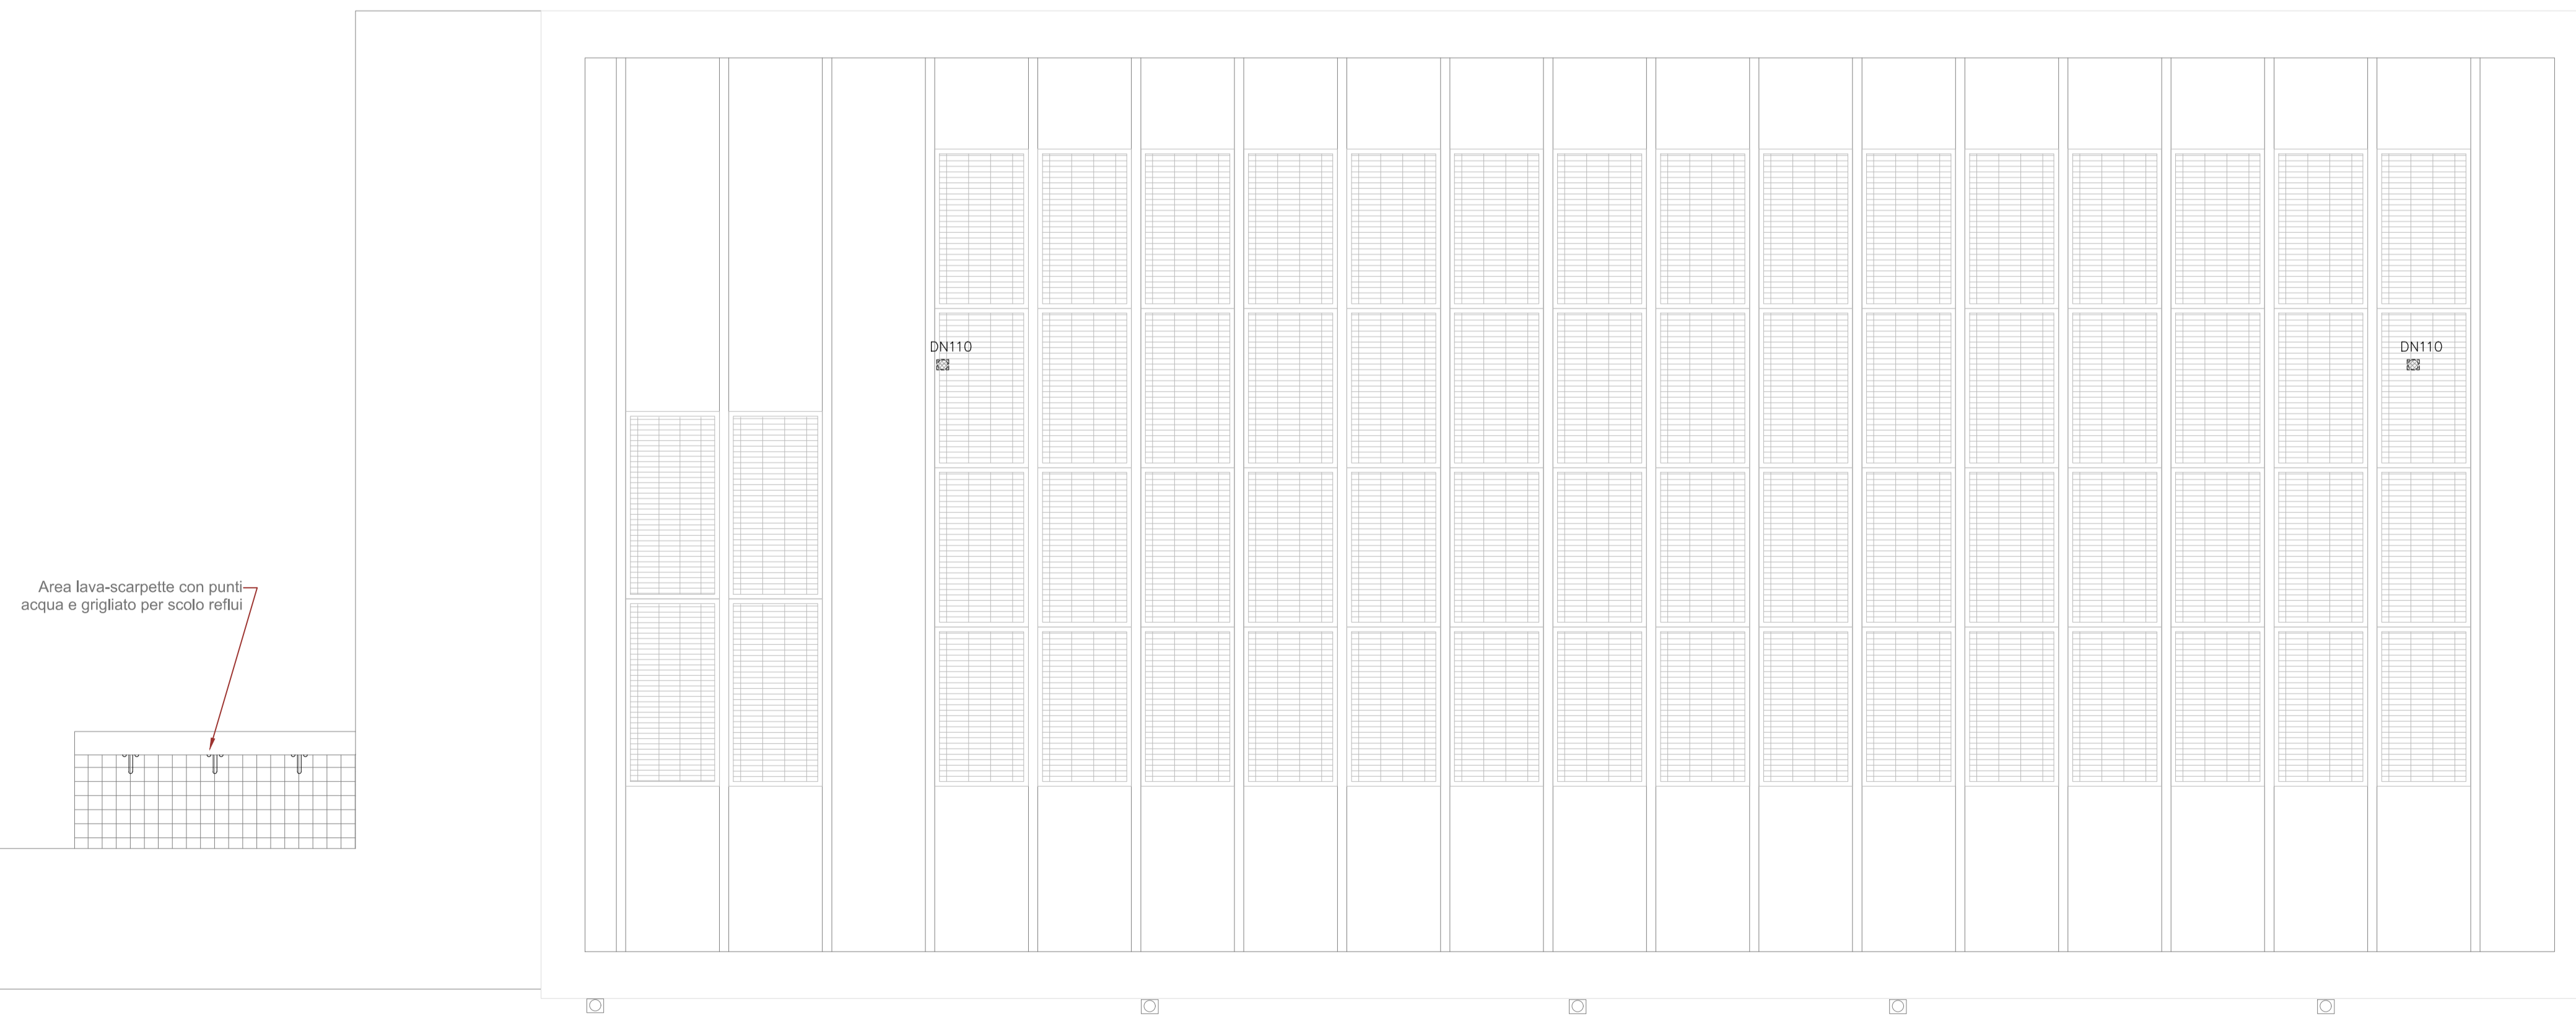

LEGENDA

SIMBOLO	DESCRIZIONE
montante xx Ts-Ner. DNXX	Identificativo colonna di scarico acque nere
■	Identificativo torino ventilazione
■	Collare REI120
■	Tubazione di scarico acque nere a pavimento
■	Ripristino compartimentazione REI 120
N	Pozzetto d'ispezione rete scarico nere
■	Piletta scarico bianche
---	Tubazione di scarico acque nere a soffitto



COMUNE DI PARMA

Centro sportivo Moletolo  
43122 Parma

Comune di Parma

Centro sportivo Moletolo

Realizzazione nuovo blocco spogliatoi

[obiettivo Parma città dello sport]

Via Luigi Amedeo - 43122 Parma (PR)

CUP: 191821005020004

CUI: L00162210348202100025



Committenza

Comune di Parma - Ufficio Lavori Pubblici

Responsabile Unico del Progetto - Ing. Luigi Elia

PROGETTISTA

**Gasparini Associati**

studio di Ingegneria e architettura

di Piero A. Gasparini e Ilaria Gasparini

Via E. Petrolini n.14/A 42122 REGGIO EMILIA

TEL: 0522/557508 FAX: 0522/557556

E-MAIL: edilizia@gaspariniassociati.it

PIVA: 02532680358

Equipie:

Arch. Ilaria Gasparini

Arch. Stefano Fascini


Arch. Giulia Dall'aglio

Ing. Martina Mastagoli

Dott.ssa Serena Loi

Dott.ssa Maria Teresa Aldini

TIPERI

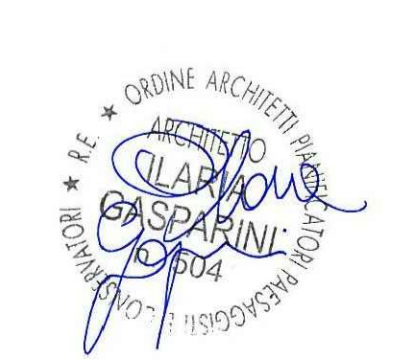

TITOLO

RETI DI SCARICO ED ESTINTORI

EMMISSIONE

Progetto di fattibilità tecnico-economica

DATA

maggio 2024

SCALA

1:50

TAVOLA

M.02

Il contenuto di questo documento è da ritenersi riservato e non può essere divulgato a terzi senza una autorizzazione formale della proprietà e dei progettisti. Anche in caso di autorizzazione è obbligatorio citare la committenza, il progettista e l'esecutore.