




PIANTA (sezione a quota +200 cm.)

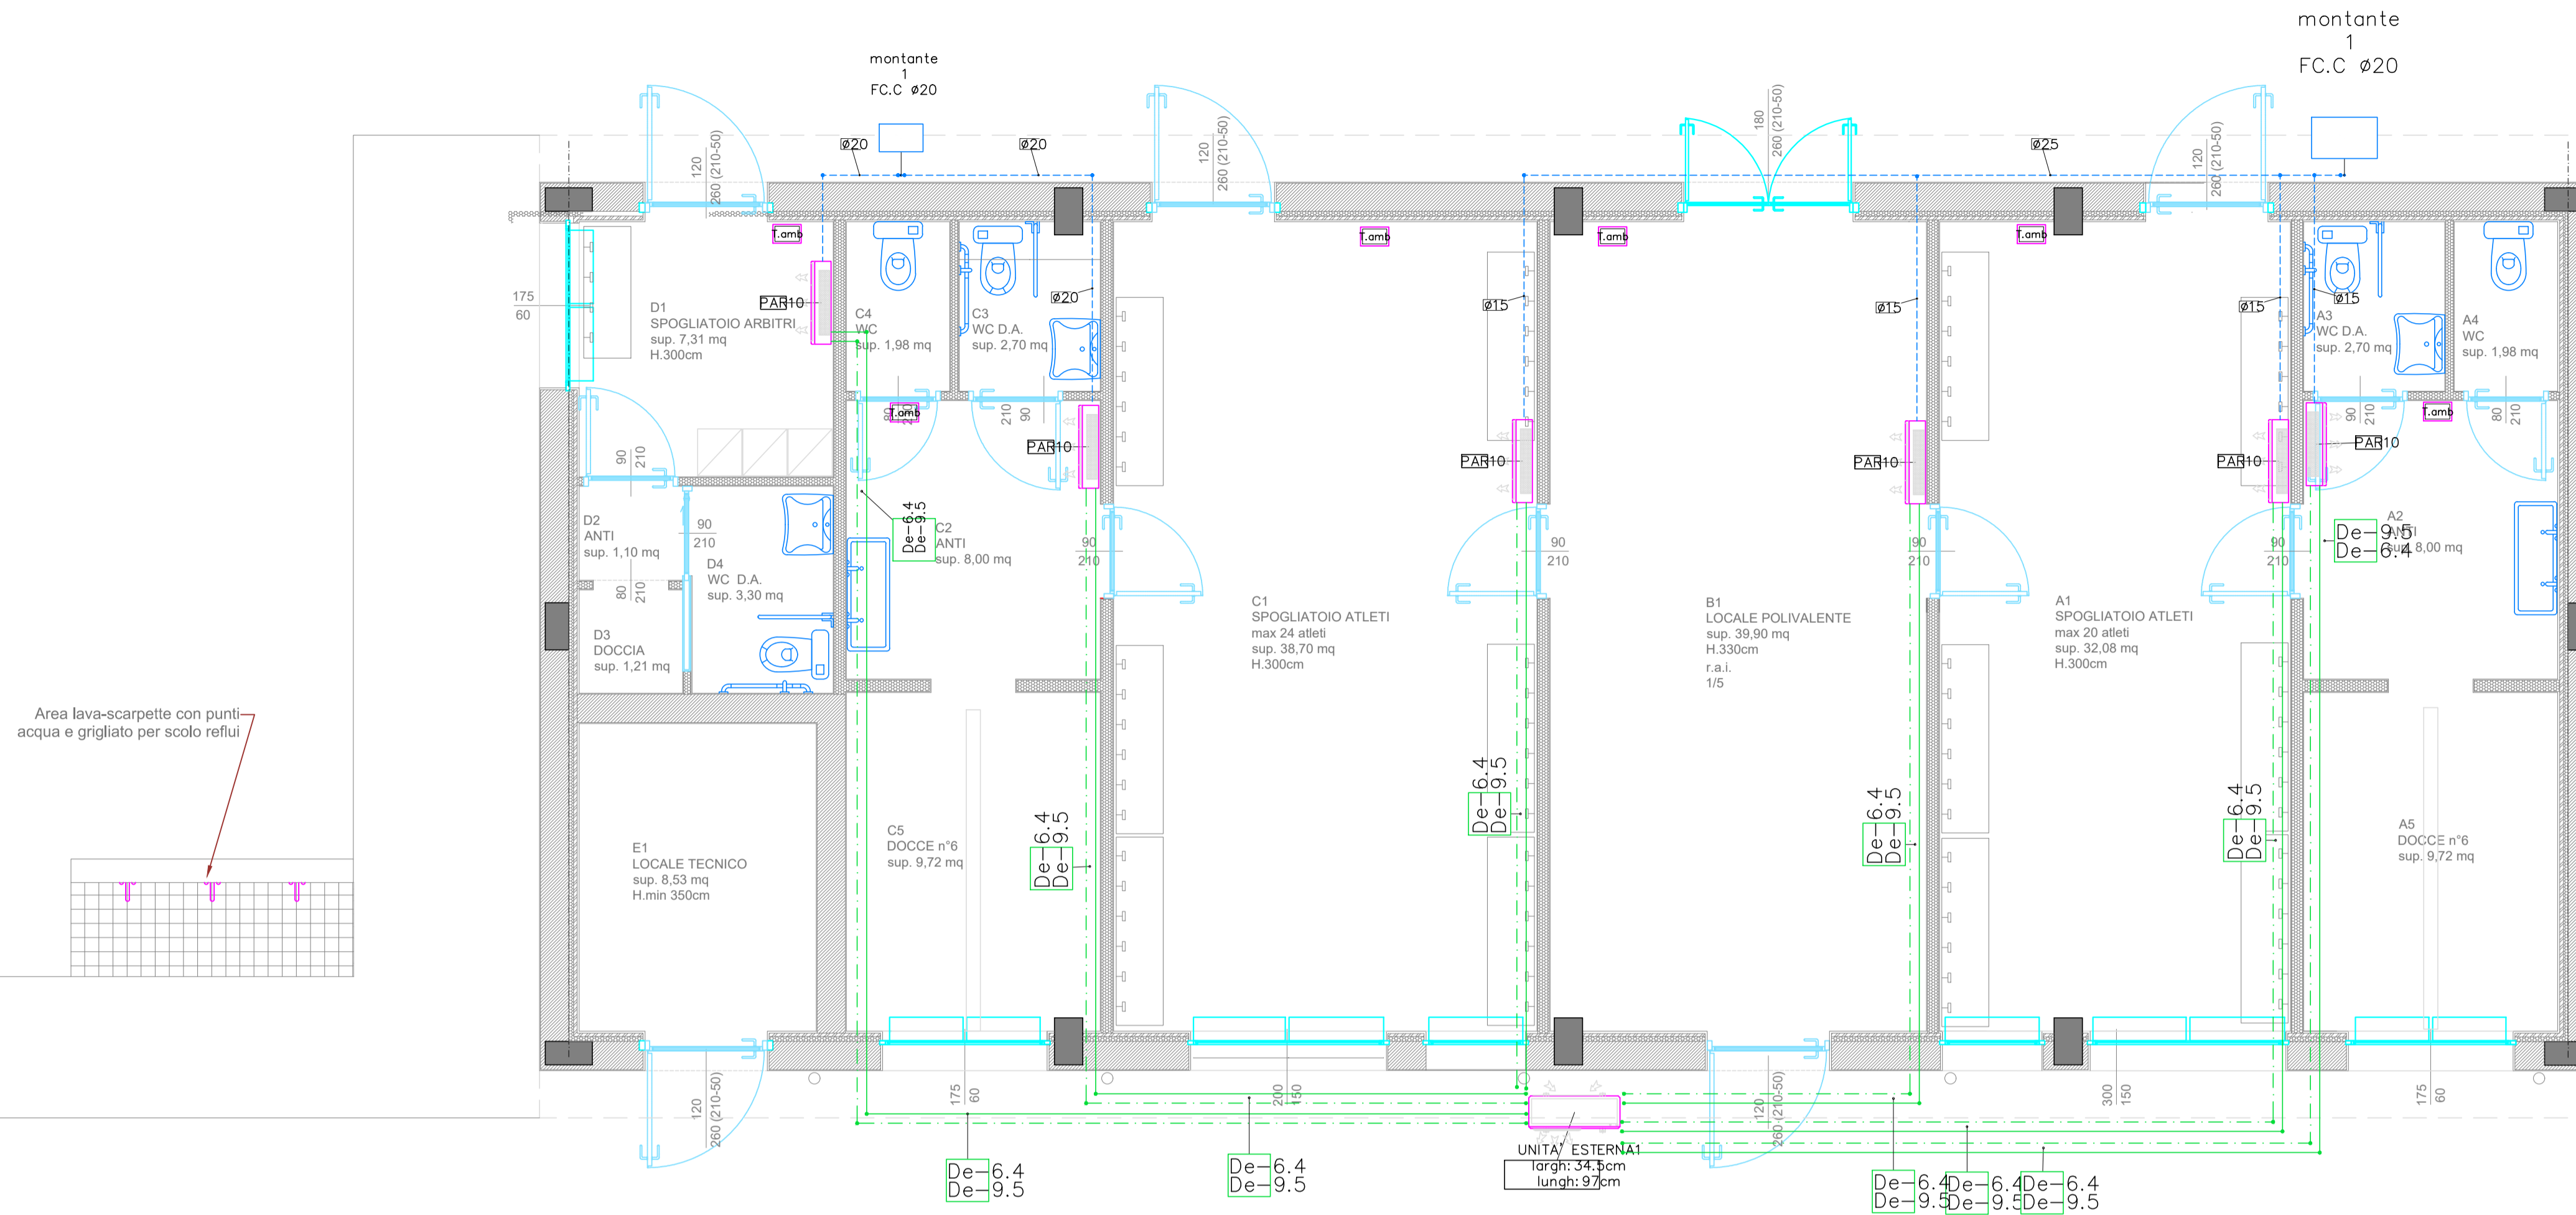


Area lava-scarpete con punti-acqua e grigliato per scolo reflui

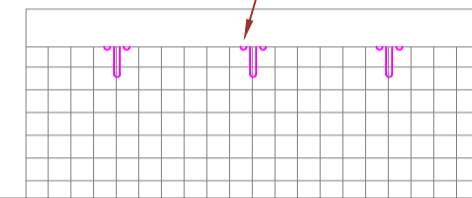

PIANTA (sezione a quota +450 cm.)

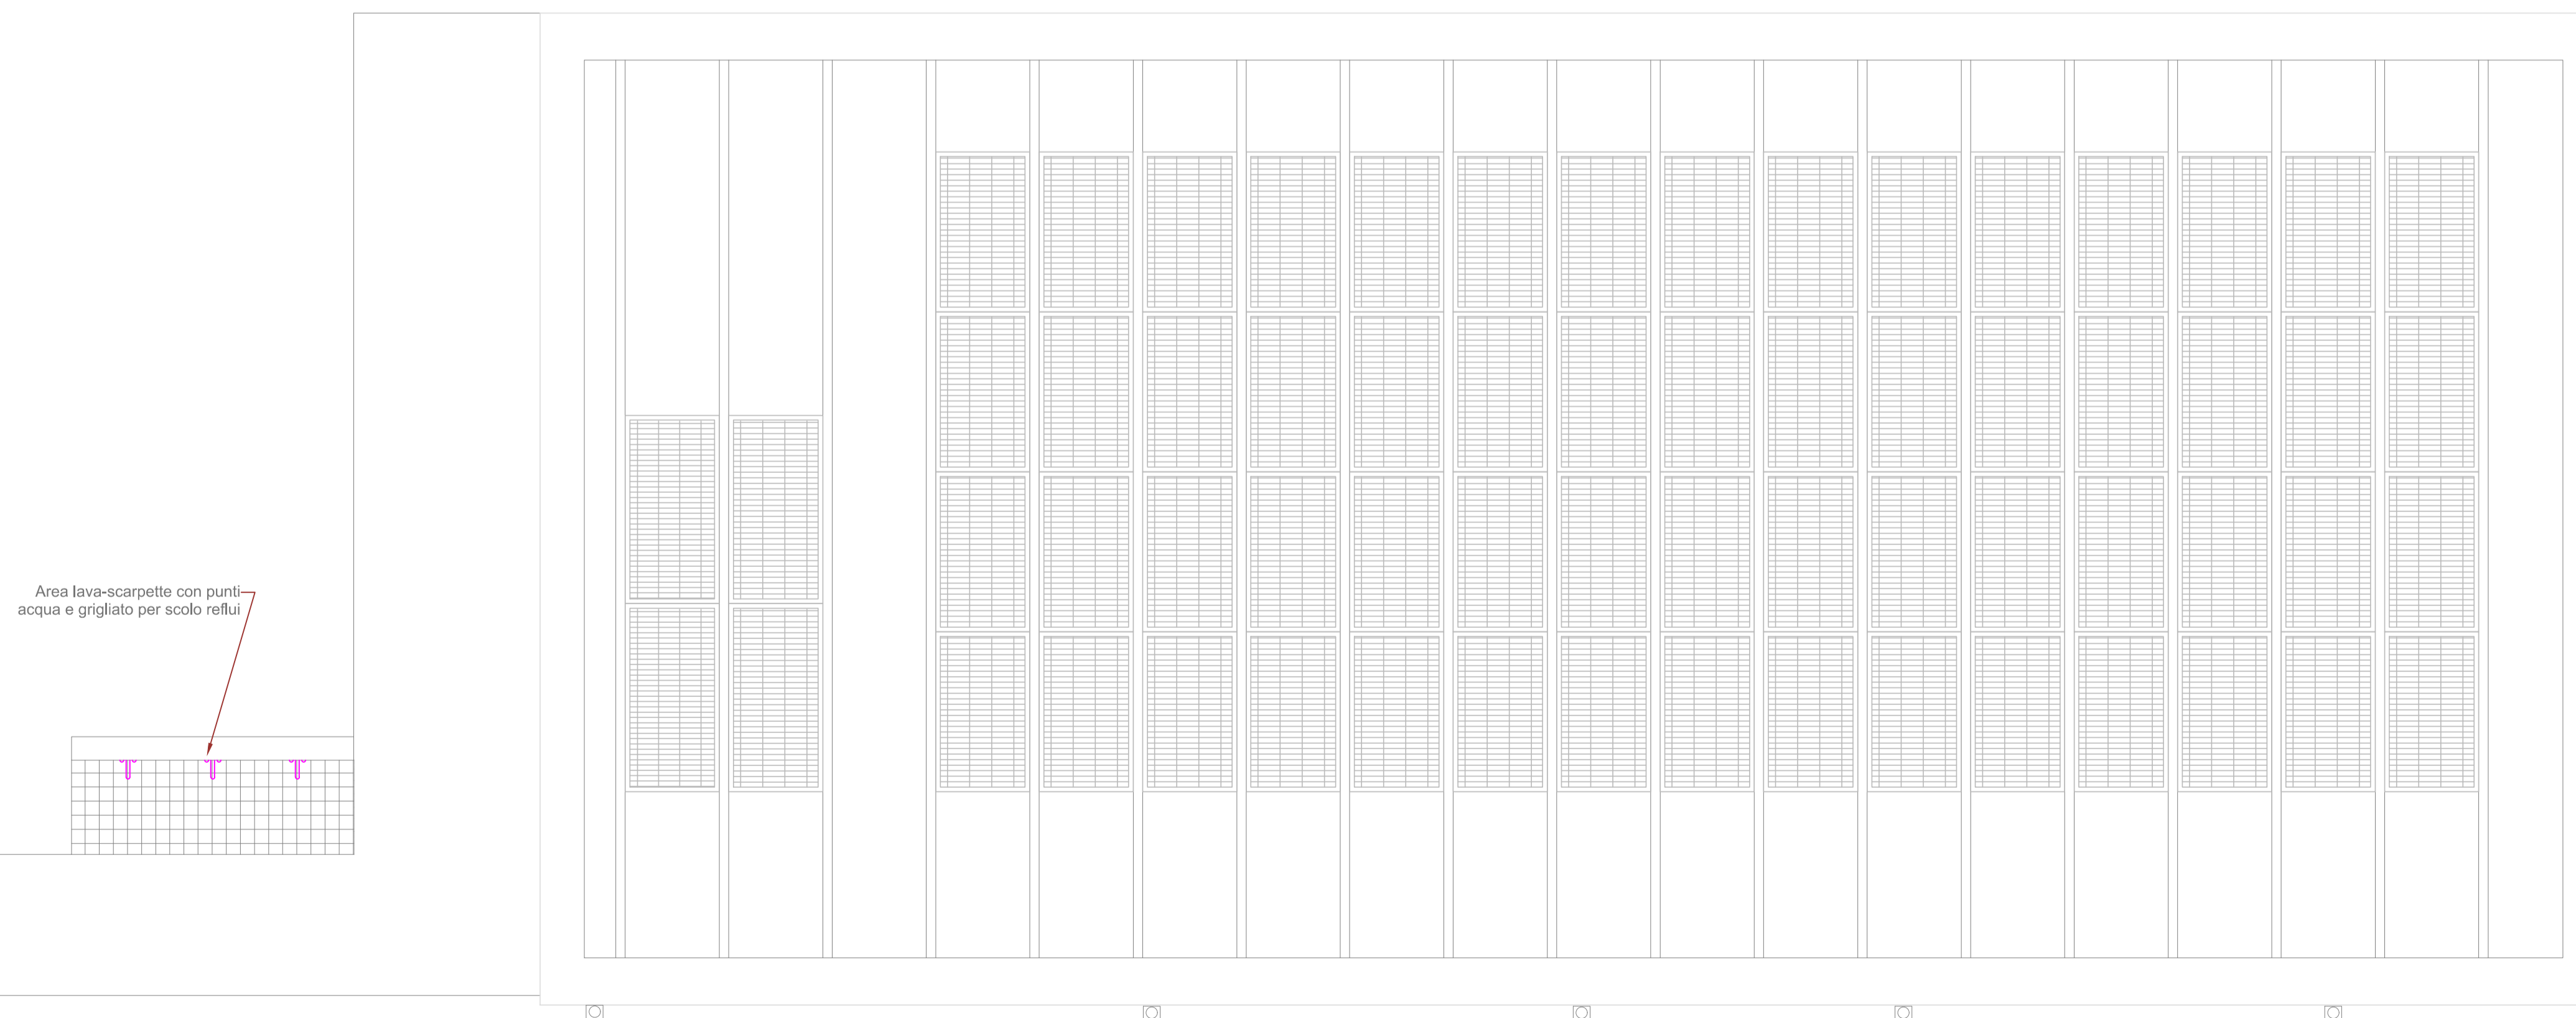


Area lava-scarpete con punti-acqua e grigliato per scolo reflui

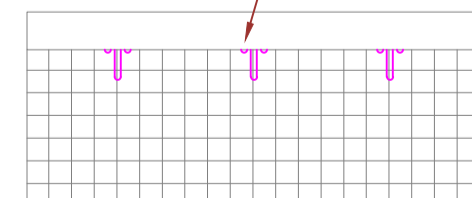


LEGGENDA FAN COIL

SIMBOLO	DESCRIZIONE
	CONDENSA (P _{min} = 0,25%)
	TUBI SPLIT
	RECUPERATORE DI CALORE A FLUSSI INCROCIATI
	SPLIT A PARETE
	TERMOSTATO AMBIENTE SPLIT
	UNITA' ESTERNA



COMUNE DI PARMA
Centro sportivo Moletolo
43122 Parma

Centro sportivo Moletolo
Realizzazione nuovo blocco spogliatoi
[obiettivo Parma città dello sport]
Via Luigi Amedeo - 43122 Parma (PR)
CUP: I91B21005020004
CUI: L00162210348202100025



Comittenza
Comune di Parma - Ufficio Lavori Pubblici
Responsabile Unico del Progetto - Ing. Luigi Elia

PROGETTISTA
Gasparini Associati
studio di ingegneria e architettura
di Piero A. Gasparini e Ilaria Gasparini
Via E. Petrolini n.1/A 42122 REGGIO EMILIA
TEL: 0522/557508 FAX: 0522/557556
E-MAIL: edilizia@gaspariniassociati.it
P.IVA: 02532680358

TIPOLOGIA
IMPIANTI DI CONDIZIONAMENTO AD ESPANSIONE DIRETTA

EMISSIONE
Progetto di fattibilità tecnico-economica

DATA
maggio 2024

SCALA
1:50

TAVOLA
M.04

Il contenuto di questo documento è da ritenersi riservato e non può essere divulgato a terzi senza una autorizzazione formale della proprietà e dei progettisti. Anche in caso di autorizzazione è obbligatorio citare la committenza, il progettista e l'esecutore.

di Piero A. Gasparini e Ilaria Gasparini
studio di ingegneria e architettura
Gasparini Associati