


Pianta copertura

1:200

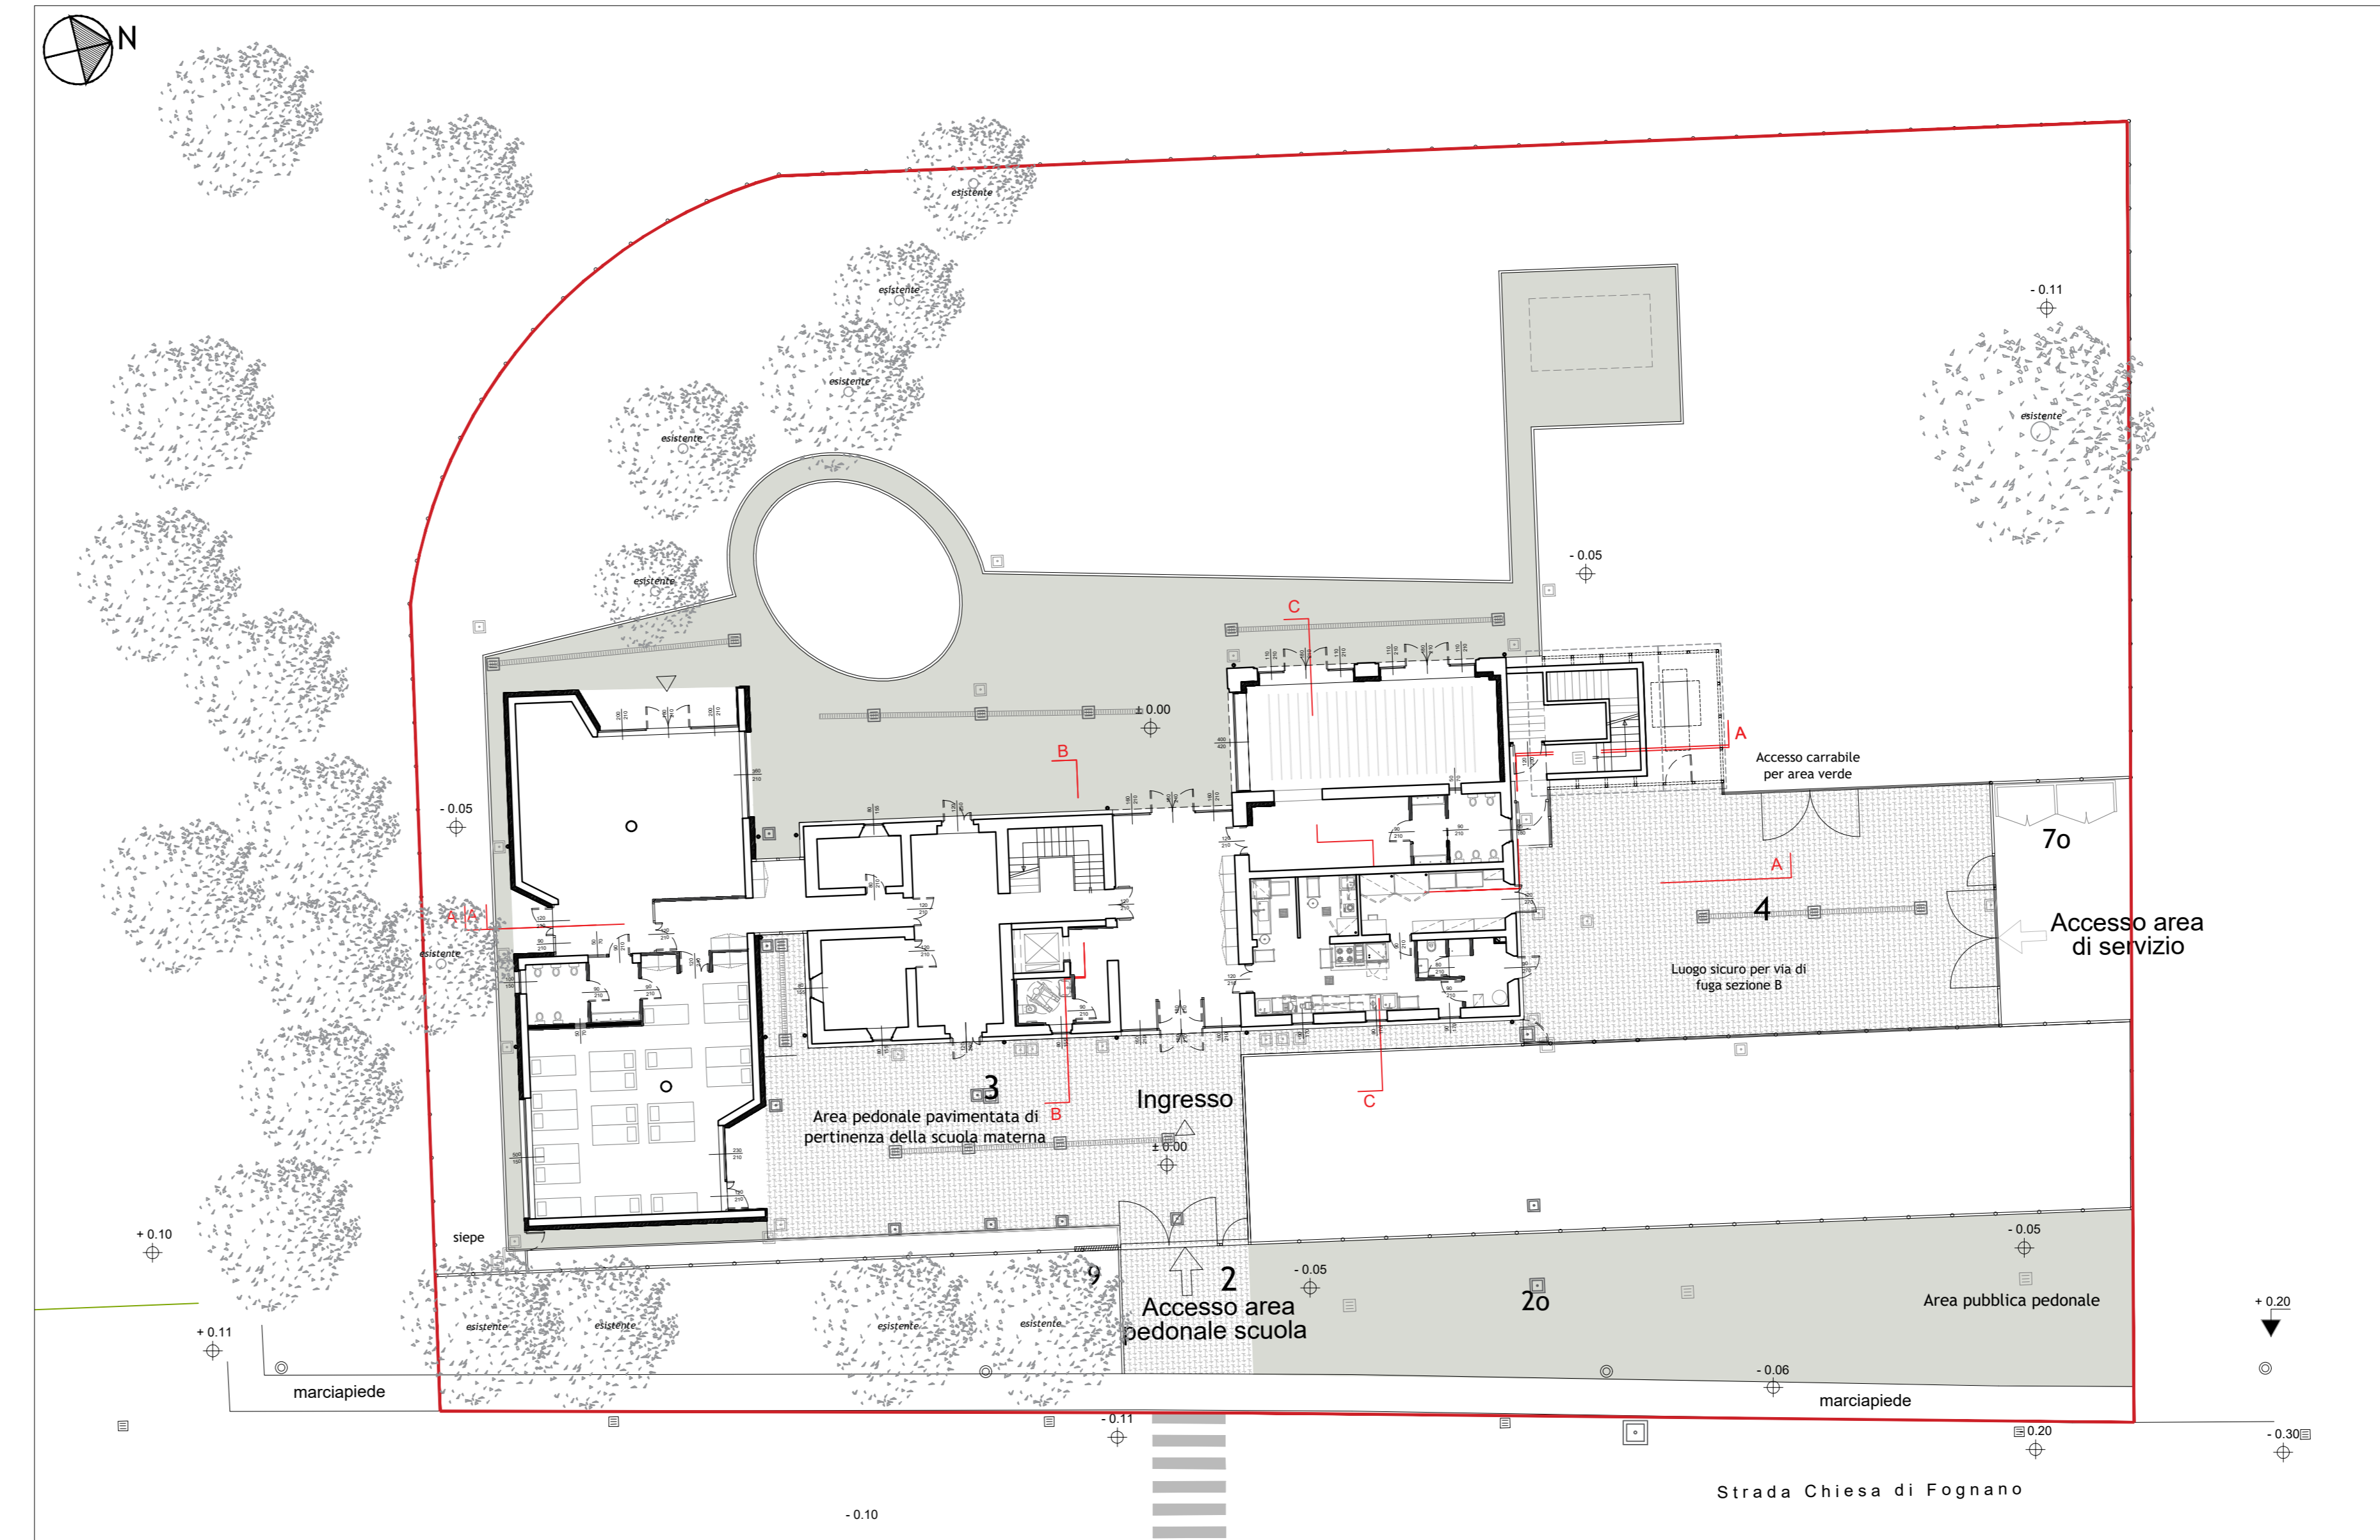

Pianta piano terra

1:200



Responsabile Unico del Progetto
Ing. SARA MALORI
 Parma Infrastrutture S.p.A.

Progetto architettonico
Arch. GIAMPAOLO SALS
 Parma Infrastrutture S.p.A.

Coordinatore della Sicurezza in fase di Progettazione
Geom. DAVIDE BOTTAZZI
 Parma Infrastrutture S.p.A.



MATERNA FOGNANO - IC BOCCHI

Progettazione della zona esterna

PROGETTO ESECUTIVO

titolo elaborato:
Stato di fatto: piante piano terra e copertura

TAVOLA:	
serie	numero
A	03
formato	
scala	
file:	

E' vietata la riproduzione e diffusione in qualsiasi forma. Tutti i diritti sono riservati nei termini di legge al Comune di Parma