Comune di Parma
SETTORE OPERE PUBBLICHE

TEATRO REGIO PARMA

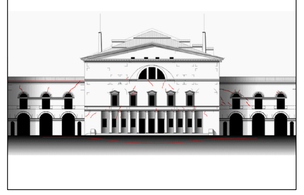

responsabile unico del procedimento
Ing. Marcello Bianchini Frassinelli

progettista strutturale (mandante)
Ing. Giovanni Cangi

progettista strutturale (mandatario)
Ing. Alberto Moretti

progettista strutturale (mandataria)
Ing. Elisa Mozzon

progettista architettonico
Arch. Emilia Pedrelli

CUP I96C22000120004 - CUI L00162210348202300066

Teatro Regio:
Interventi di adeguamento strutturale

Progetto di Fattibilità Tecnica ed Economica

	data	descrizione	redatto da:	controllato da:	approvato da:
01	sett. 2024	emissione		ing. G.Cangi	ing. M.Bianchini Frassinelli
02					
03					
04					

ELABORATI GRAFICI

titolo elaborato:
Stato Attuale:
Pianta Piano Quinto

elaborato:
SF.1.7

scala:
1:100

File: Teatro Regio_ PFTE_ ADEGUAMENTO STRUTTURALE - 09.2024.dwg

E' vietata la riproduzione e diffusione in qualsiasi forma. Tutti i diritti sono riservati nei termini di legge al Comune di Parma

Legenda

- 1Xa — riferim. rappresentazione pareti
- aperture o vuoti
- nicchie
- tracce strutture su retro parete
- pareti con tappezzeria (quadro fessurativo non rilevato)

ORIZZONTAMENTI
- legno
- acciaio
- tamponature laterizie
- carico volte a botte
- carico volte a crociera
- carico volte a padiglione
- carico volte in camorcanna
- carico volte su retro parete

PRESIDI ANTISISMICI ESISTENTI
- tiranti (pianta)
- tiranti (sezione)

DISSESTI
- lesioni sul fronte della parete
- lesioni sul retro della parete
- cedimento fondale
- cedimenti e spanciamenti
- lesioni (pianta)
- lesioni diffuse (pianta)
- pali di fondazione (riferim. prog. strutt. n. 7611 del 1983)

INDAGINI DIAGNOSTICHE
- F1 — saggio in fondazione
- E14 — endoscopia su solaio o volta
- E1 — endoscopia su muro portante
- G1 — indagini geologiche

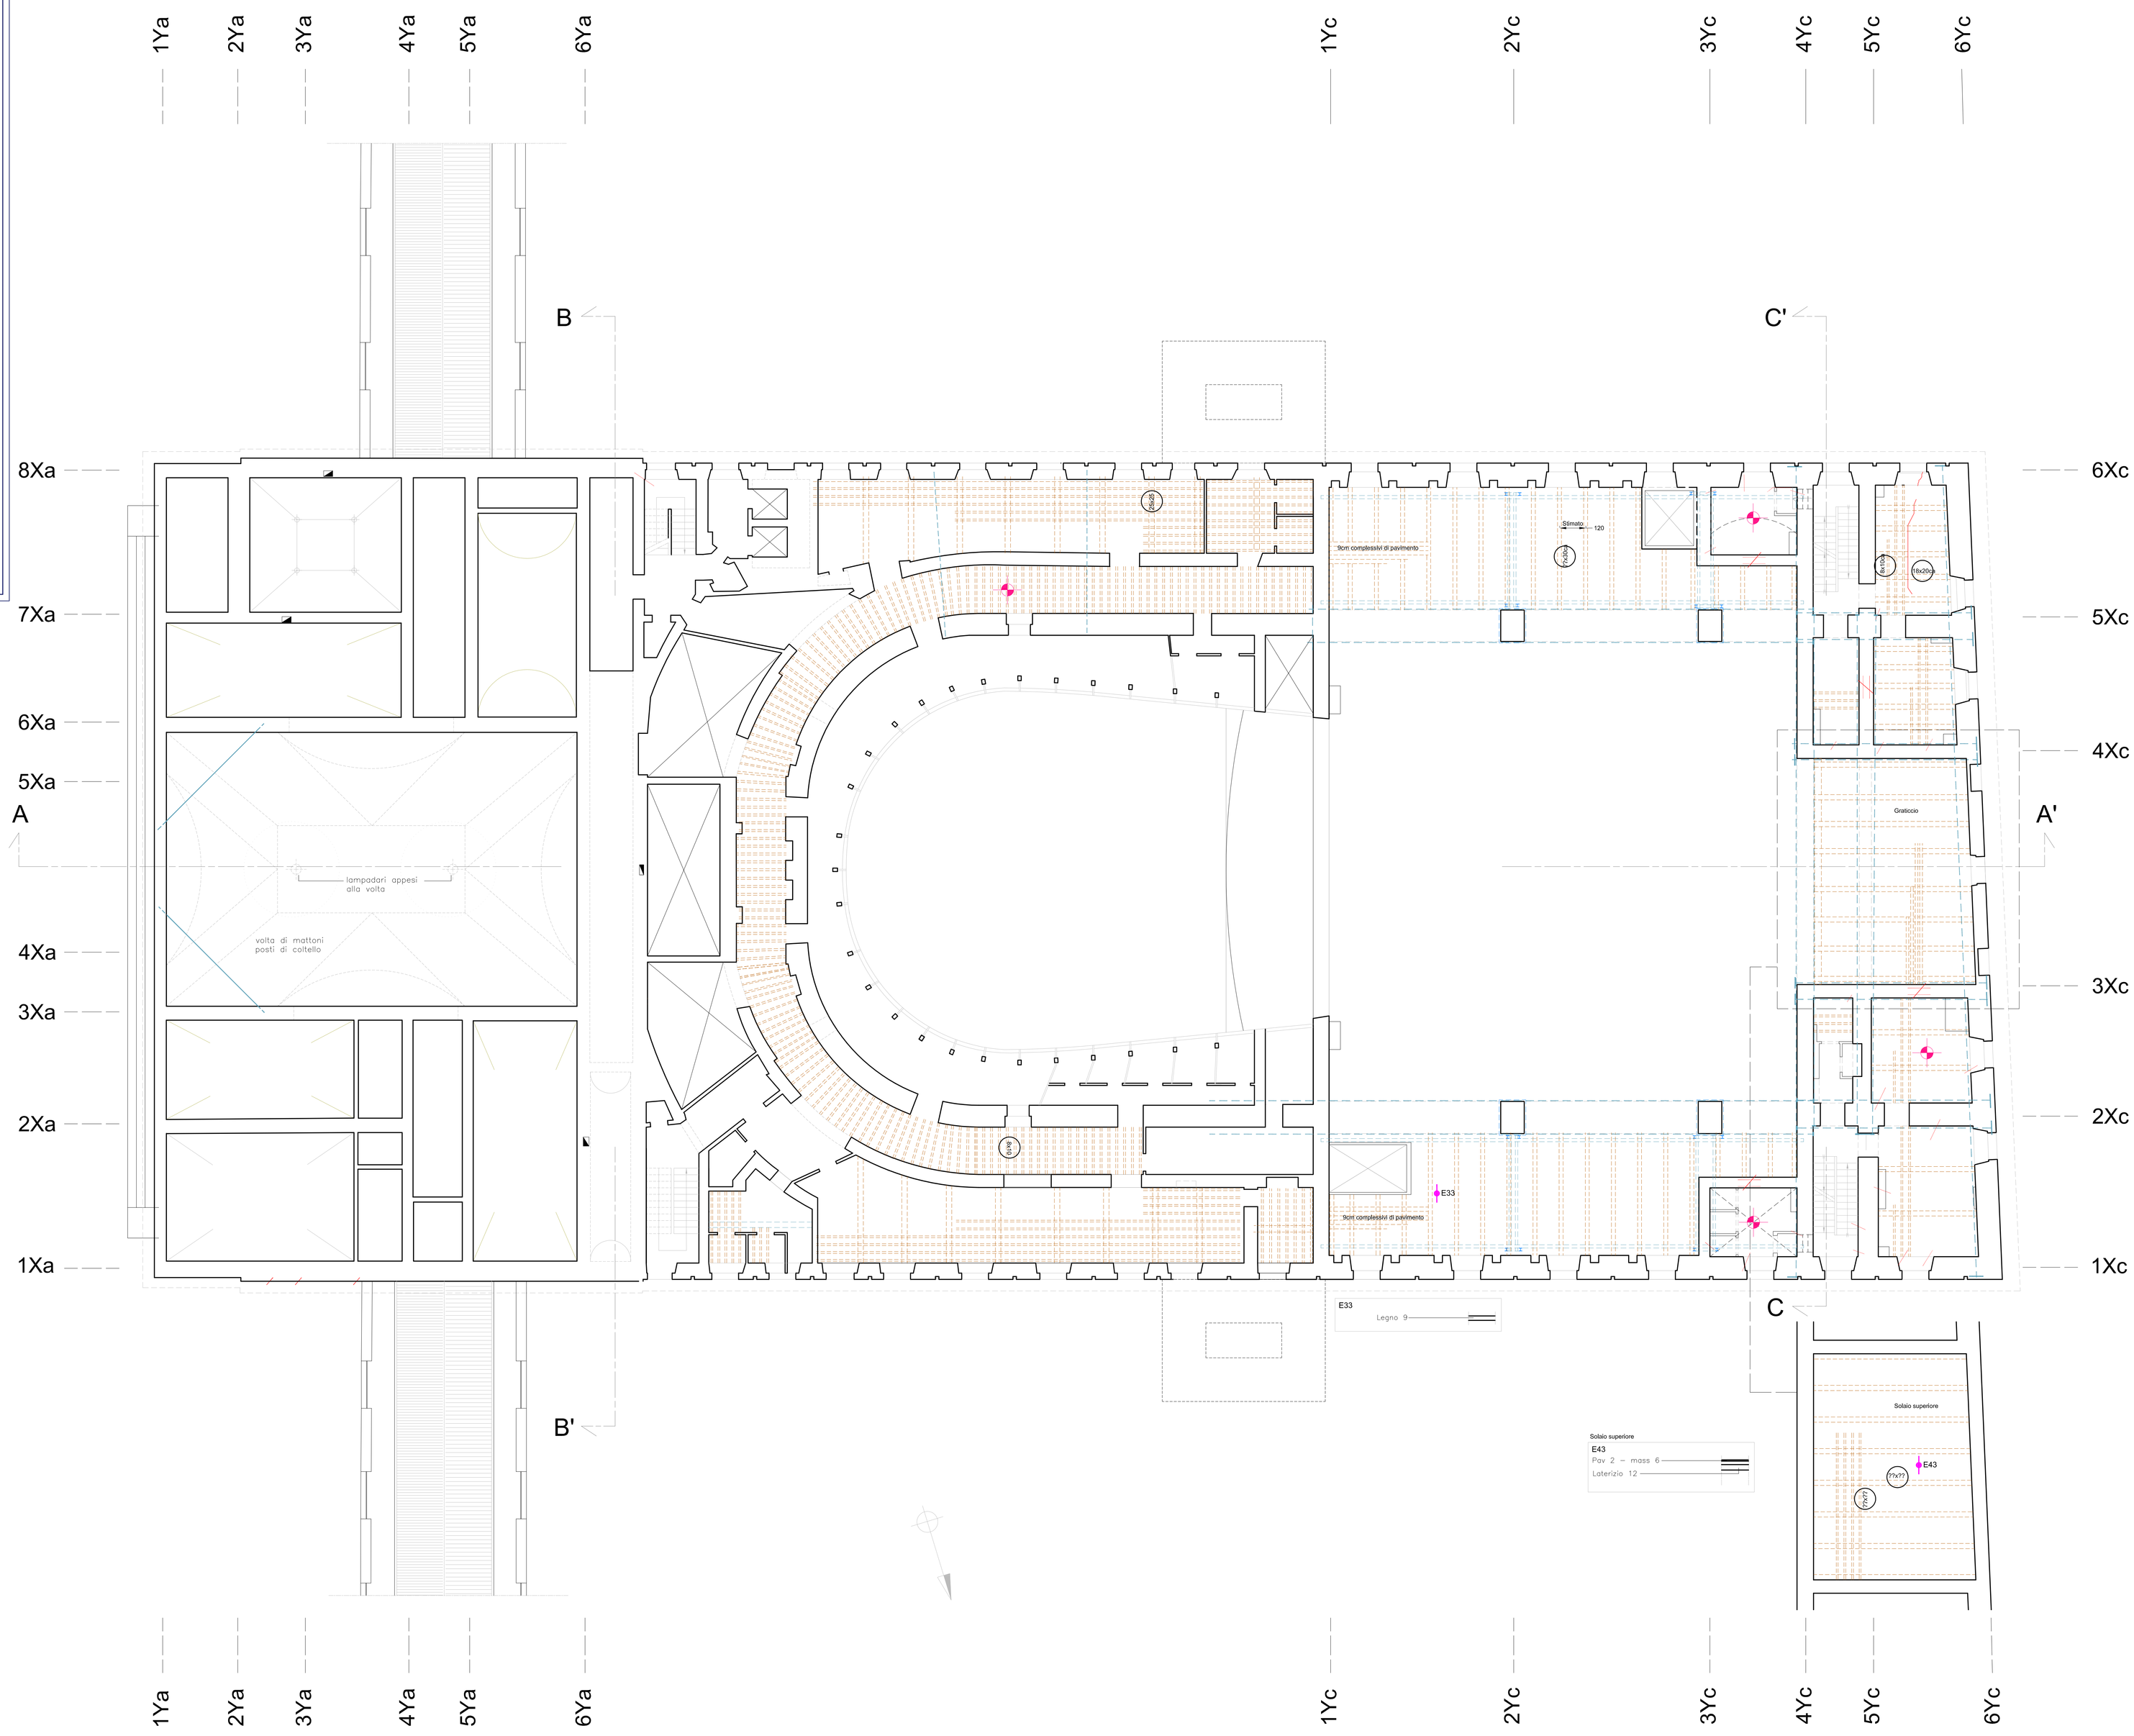

100cm 0 2m
200cm 0 1m
scala 1:100