

Legenda



10x --- riferim. rappresentazione pareti
 ■ --- aperture o vuoti
 ■ --- nicchie
 L --- tracce strutture su retro parete (quadro restaurativo non rilevato)

ORIZZONTAMENTI
 legno
 acciaio
 temporeture laterizie
 carico volte o volte
 carico volte o traliccio
 carico volte o padiglione
 carico volte in conglomerato
 carico volte su retro parete

PRESIDI ANTISISMICI ESISTENTI
 tranti (genio)
 tranti (sezione)
 DSSCSST

lesioni sul fronte della parete
 lesioni sul retro della parete
 cedimenti e sbrancamenti
 lesioni (genio)
 lesioni diffuse (genio)
 poli di fondazione (Genio, pres. strutt. n. 7611 del 1983)

INDAGINI DIAGNOSTICHE
 FI sagge in fondazione
 EH endoscopia su solaio o volta
 EI endoscopia su muro portante
 GI indagini geologiche

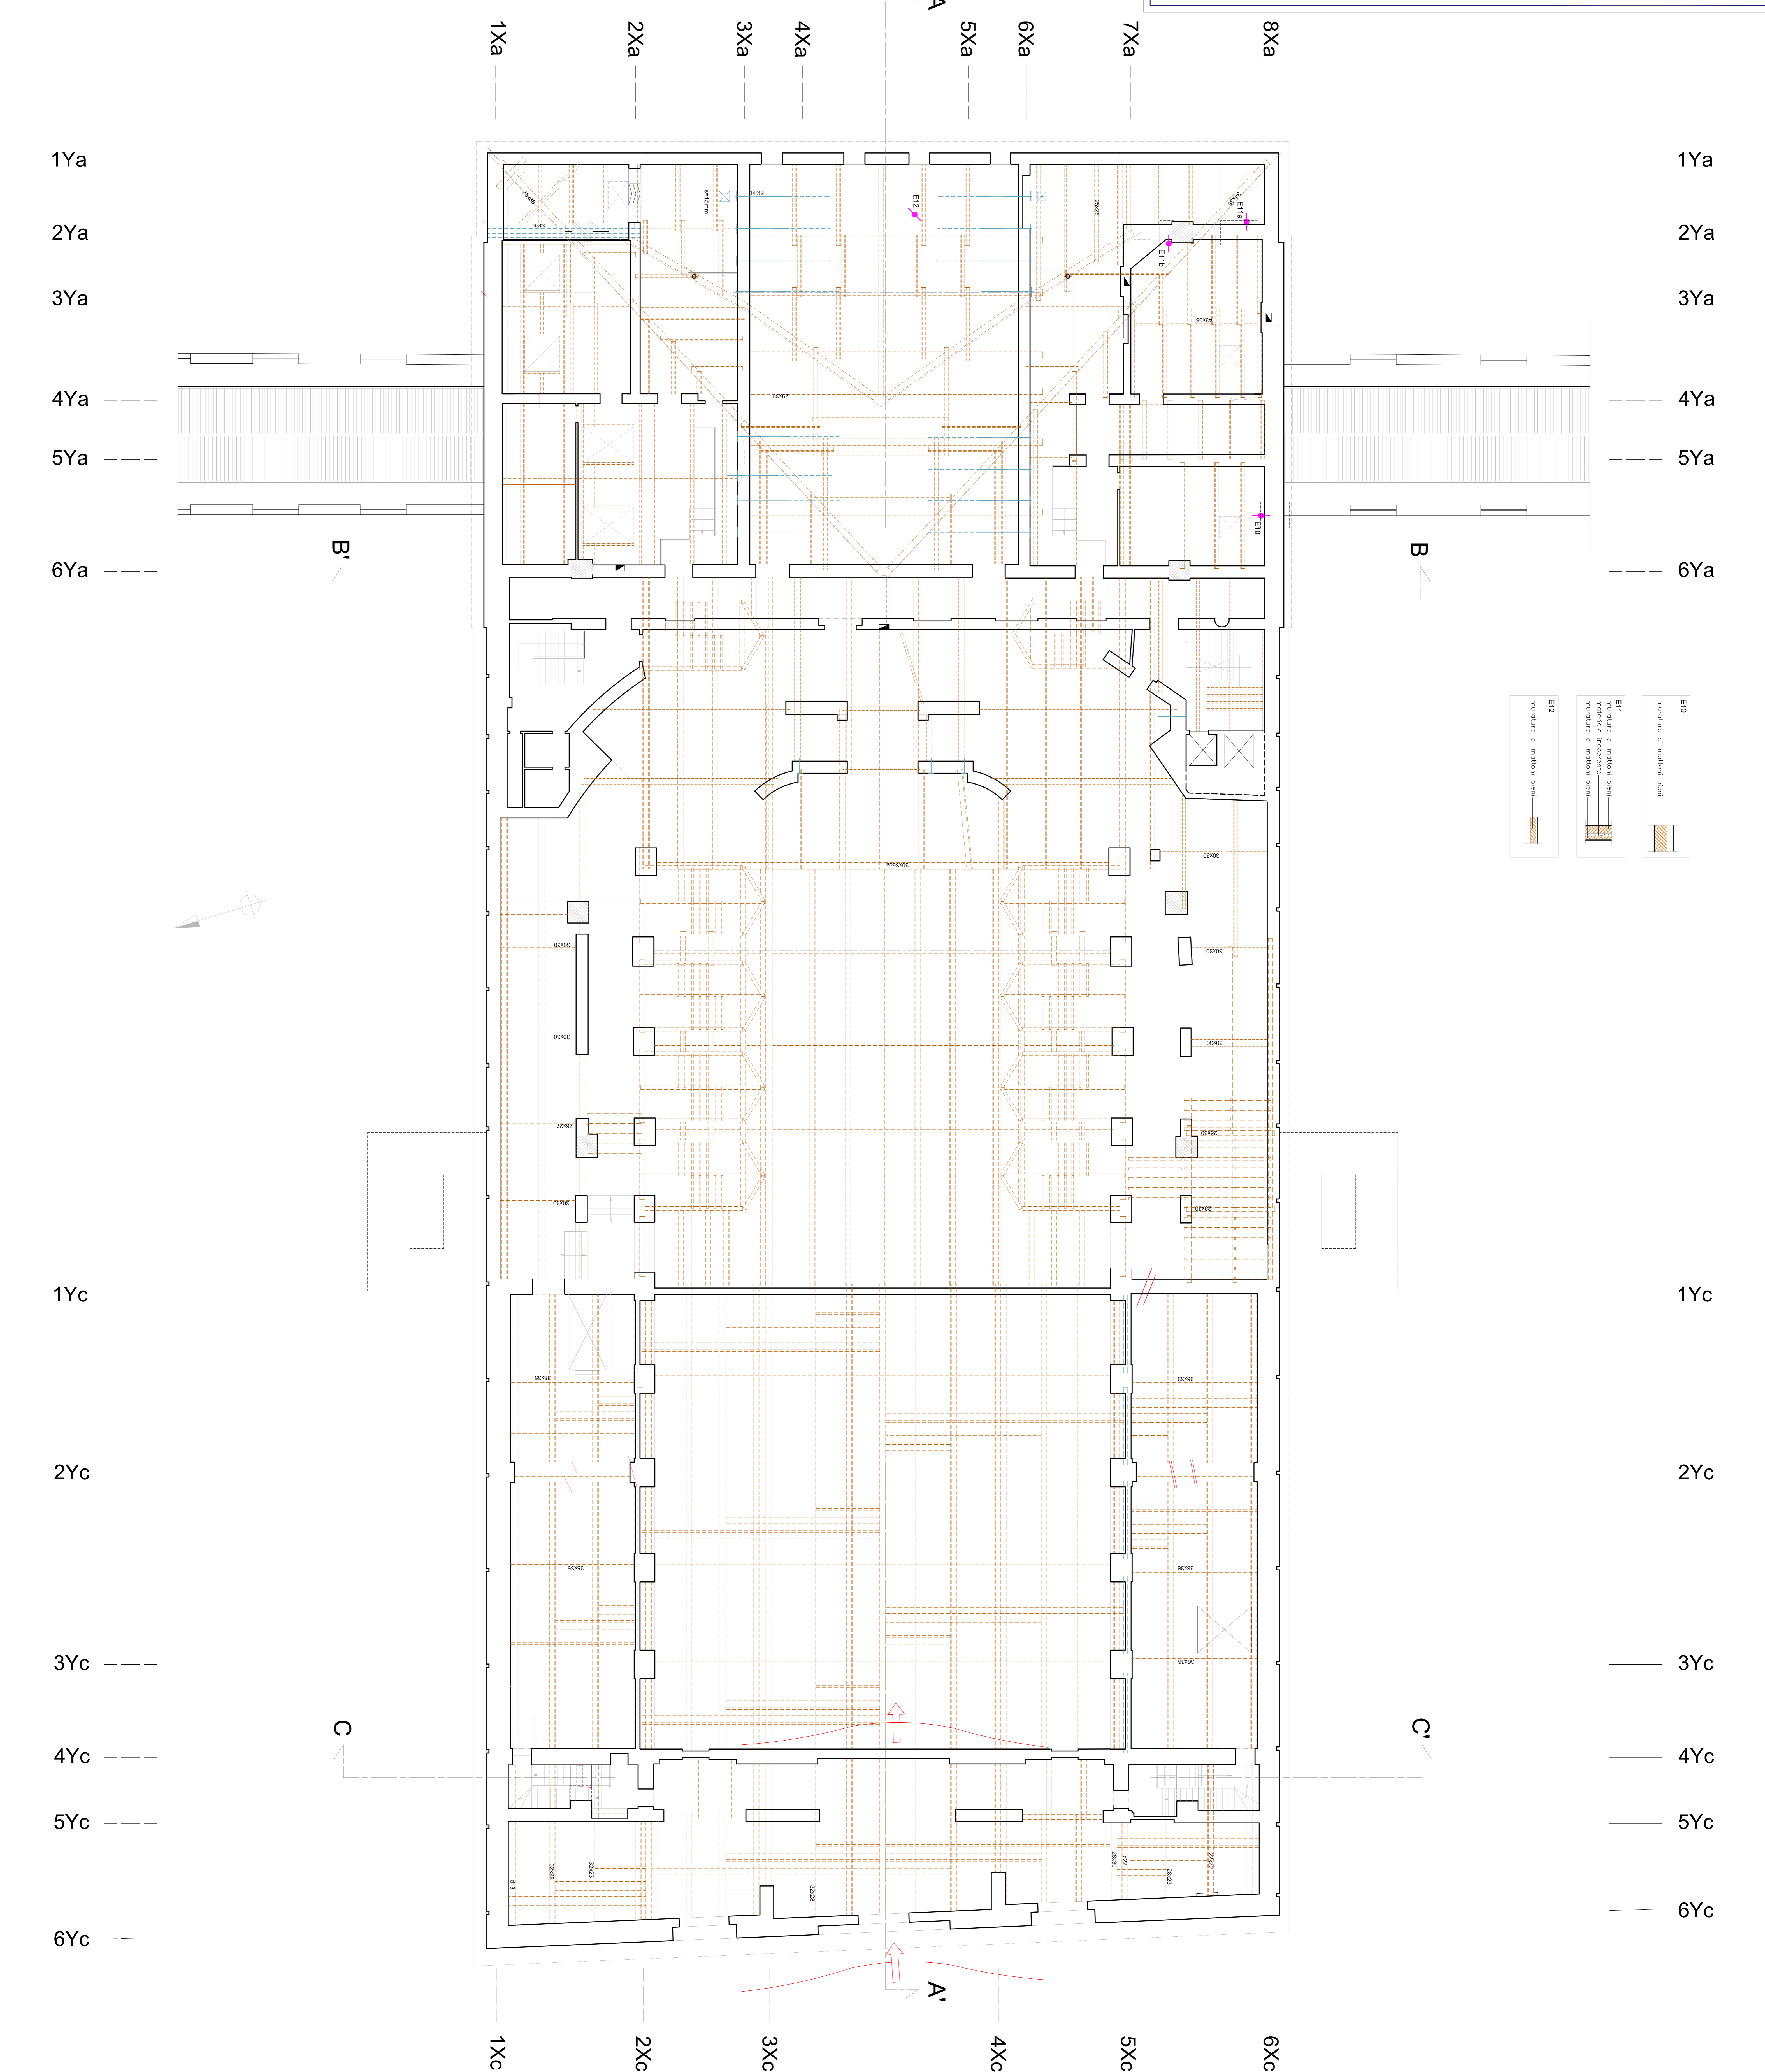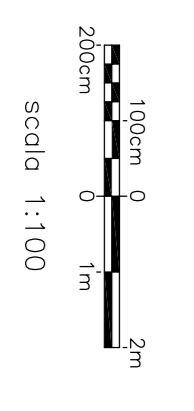

E10 muratura di mattoni pieni
 E11 muratura di mattoni pieni
 muratura in cemento
 muratura di mattoni pieni
 E12 muratura di mattoni pieni