Comune di Parma
SETTORE OPERE PUBBLICHE

TEATRO REGIO PARMA

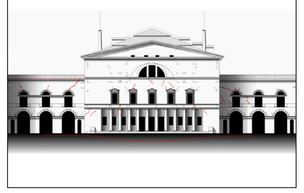

responsabile unico del procedimento
Ing. Marcello Bianchini Frassinelli

progettista strutturale (mandante)
Ing. Giovanni Cangi

progettista strutturale (mandatario)
Ing. Alberto Moretti

progettista strutturale (mandataria)
Ing. Elisa Mozzon

progettista architettonico
Arch. Emilia Pedrelli

CUP I96C22000120004 - CUI L00162210348202300066

Teatro Regio: Interventi di adeguamento strutturale

Progetto di Fattibilità Tecnica ed Economica

	data	descrizione	redatto da:	controllato da:	approvato da:
01	sett. 2024	emissione		ing. G.Cangi	ing. M.Bianchini Frassinelli
02					
03					
04					

ELABORATI GRAFICI

titolo elaborato:
Stato Attuale:
Pianta Piano Copertura

elaborato: SF.1.10

scala: 1:100

File: Teatro Regio_ PFTE _ ADEGUAMENTO STRUTTURALE - 09.2024.dwg

E' vietata la riproduzione e diffusione in qualsiasi forma. Tutti i diritti sono riservati nei termini di legge al Comune di Parma

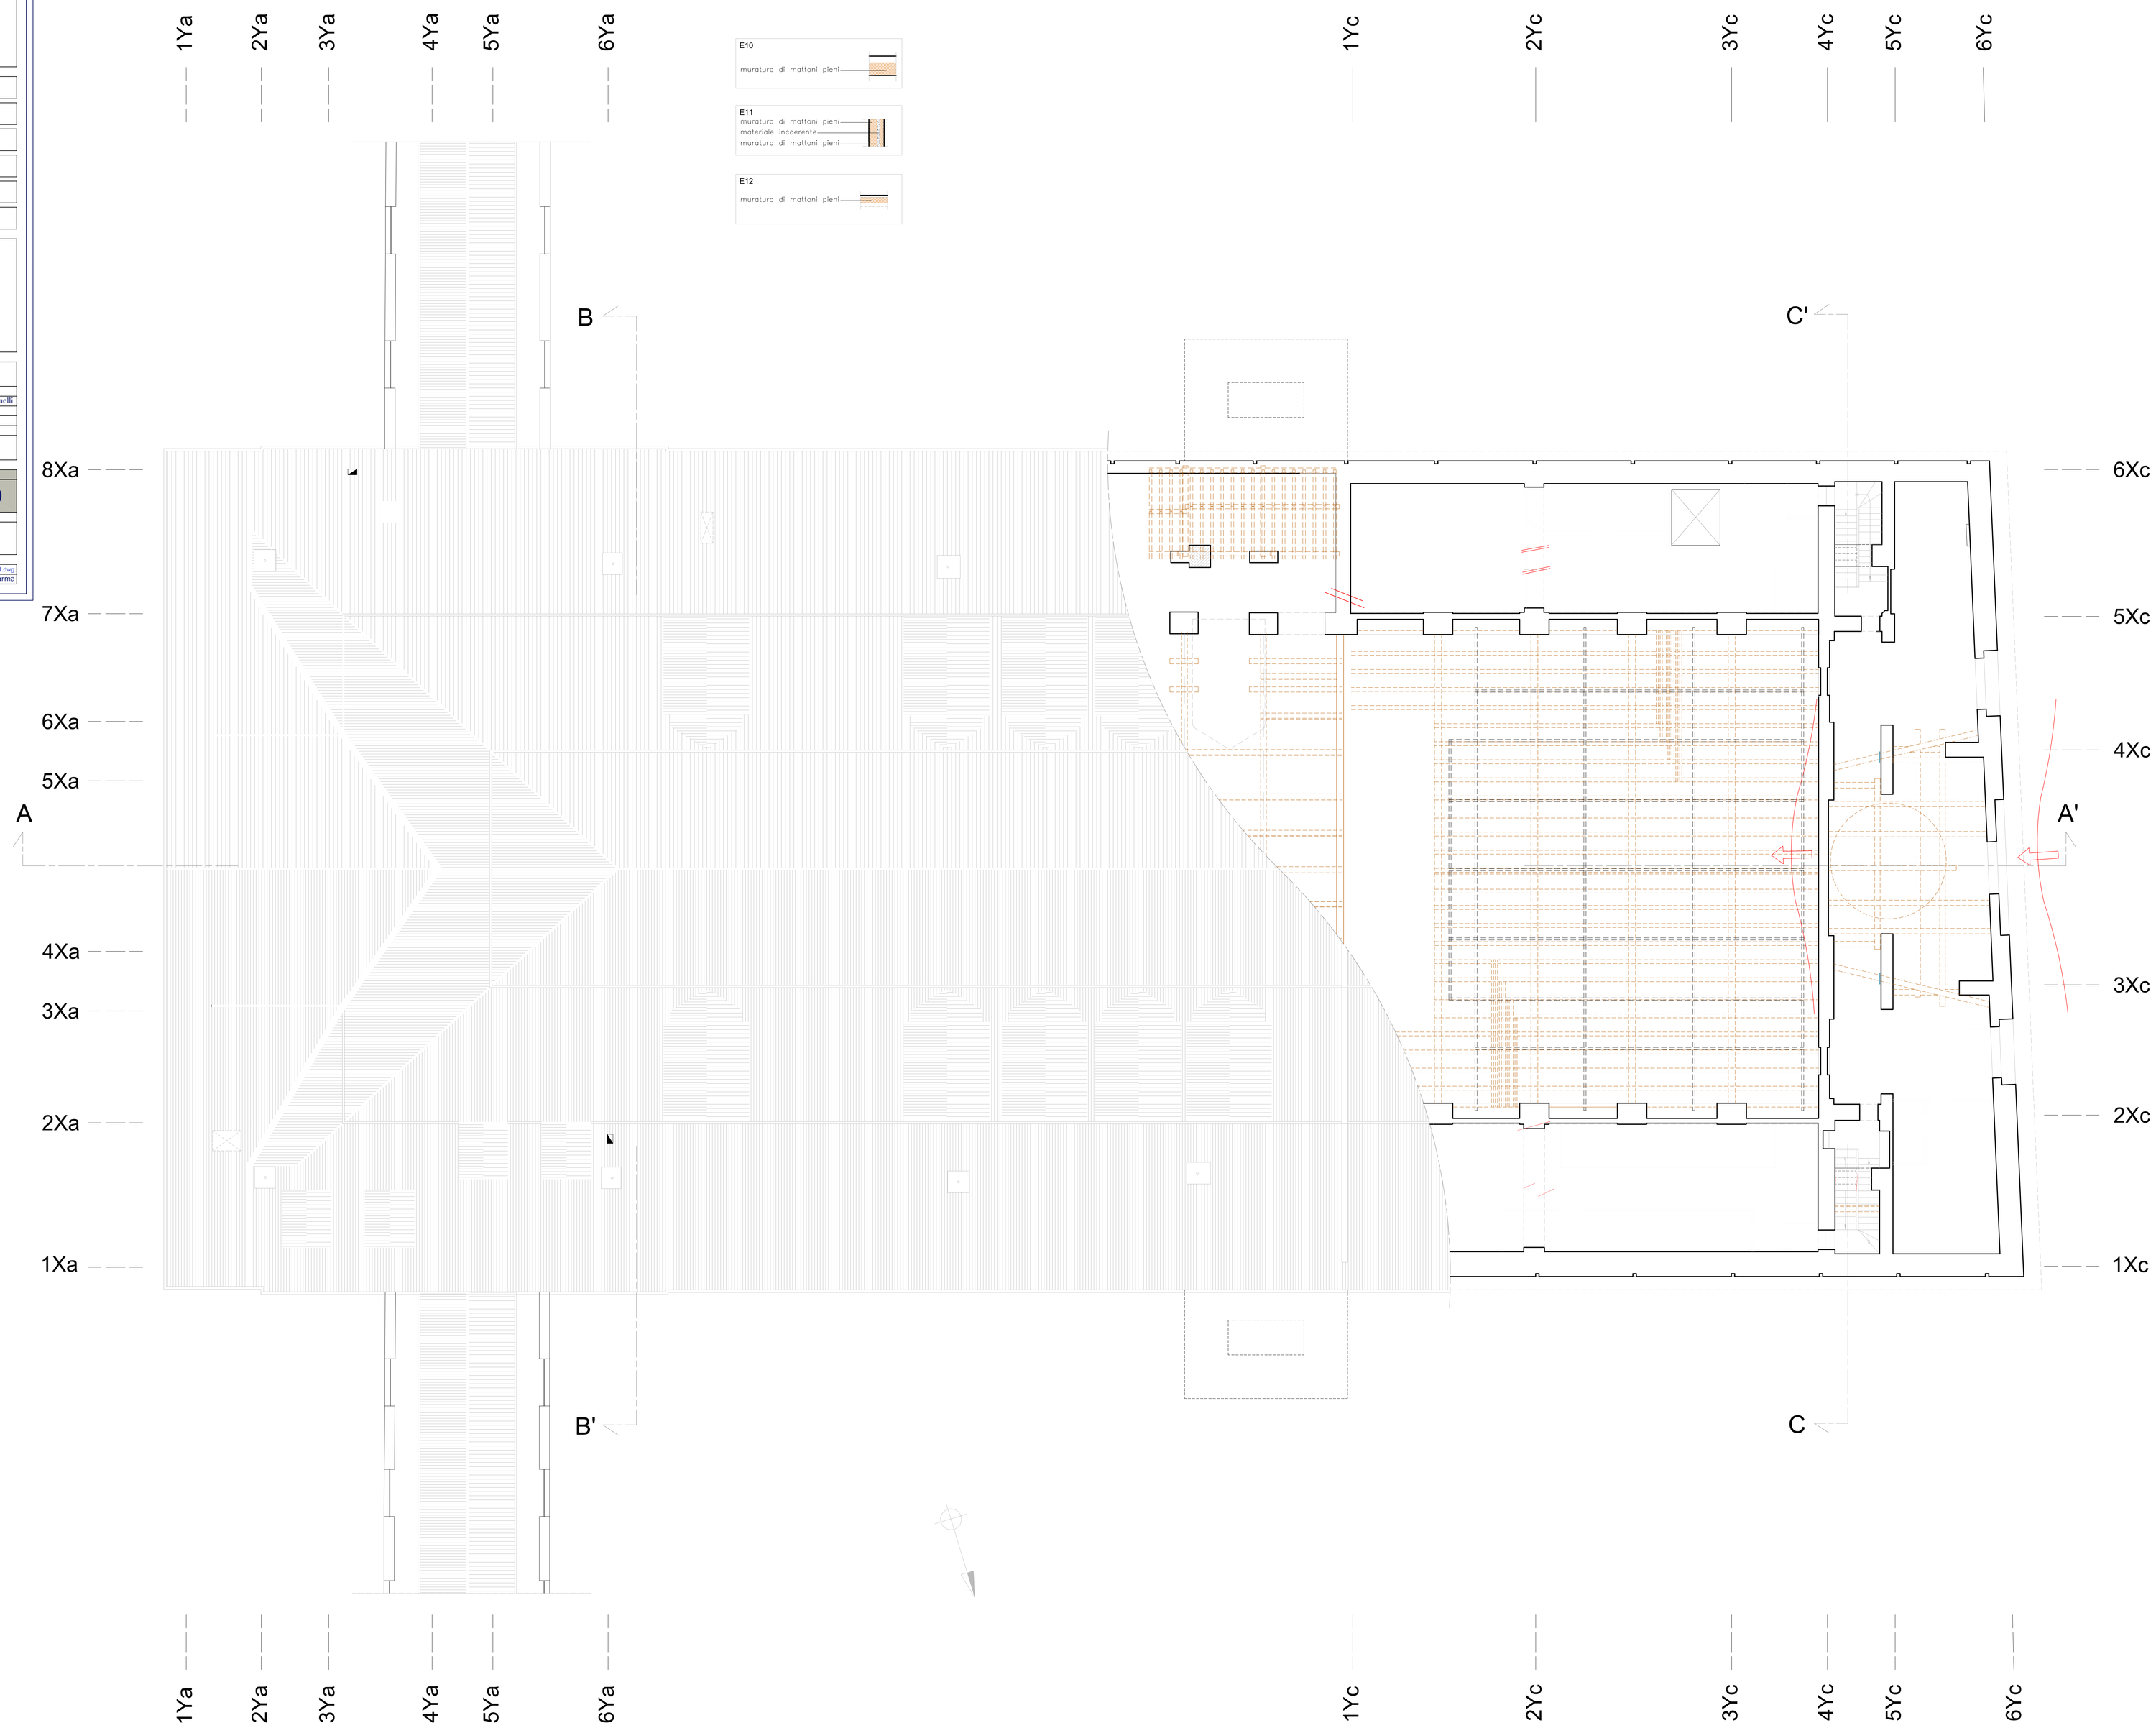

Legenda

1Xa riferim. rappresentazione pareti
aperture o vuoti
nicchie
tracce strutture su retro parete
pareti con tappezzeria (quadro fessurativo non rilevato)

ORIZZONTAMENTI
legno
acciaio
tamponature laterizie
carico volte a botte
carico volte a crociera
carico volte a padiglione
carico volte in camorcanna
carico volte su retro parete

PRESIDI ANTISISMICI ESISTENTI
tiranti (pianta)
tiranti (sezione)

DISSESTI
lesioni sul fronte della parete
lesioni sul retro della parete
cedimento fondale
cedimenti e spanciamenti
lesioni (pianta)
lesioni diffuse (pianta)
pali di fondazione (riferim. prog. strutt. n. 7611 del 1983)

INDAGINI DIAGNOSTICHE
F1 saggio in fondazione
E14 endoscopia su solaio o volta
E1 endoscopia su muro portante
G1 indagini geologiche

100cm 0 2m
200cm 0 1m
scala 1:100