

S.T.P. ENGINEERING S.R.L.
 Via Ferrarini, 4 - 43013 Langhirano (PR)
 TEL.: 0521 657222 FAX: 0521 657222
 WWW.STPEENGINEERING.NET E-MAIL: INFO@STPEENGINEERING.NET



REGIONE EMILIA ROMAGNA
 PROVINCIA DI PARMA
 COMUNE DI PARMA

PROCEDIMENTO UNICO AI SENSI ART. 53
 COMMA 1 LETT. B L.R. 24/2017

PROGETTO PER AMPLIAMENTO E TRASFORMAZIONE
 DITTA GRECI INDUSTRIA ALIMENTARE S.p.a.



COMMITTENTE:
 GRECI INDUSTRIA ALIMENTARE S.p.a.
 Via traversante n°58, Loc. Ravadese - 43122 parma (PR)
 P.I. 00726380348



PROGETTO:
 FATTIBILITA' ESECUTIVO D.L.

TAVOLA:
Piante CAPANNONE 28

N°
AR5.g

REVISIONI:

DATA:



SCALA:
 Come indicato

IL PROG. ARCHITETTONICO
 IL PROG. STRUTTURALE
 Dott. Ing. Emiliano Prevelli



CONSULENZE SPECIALISTICHE

IL COMMITTENTE
 GRECI INDUSTRIA
 ALIMENTARE S.p.a.

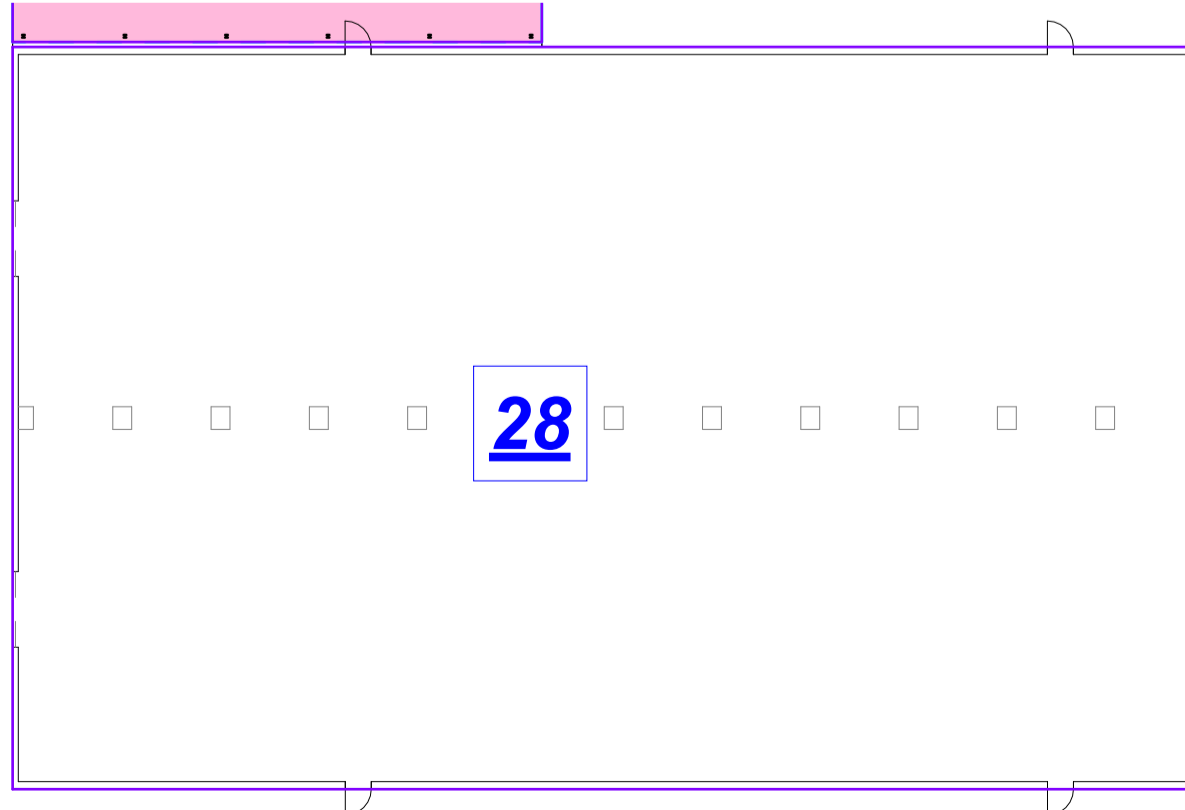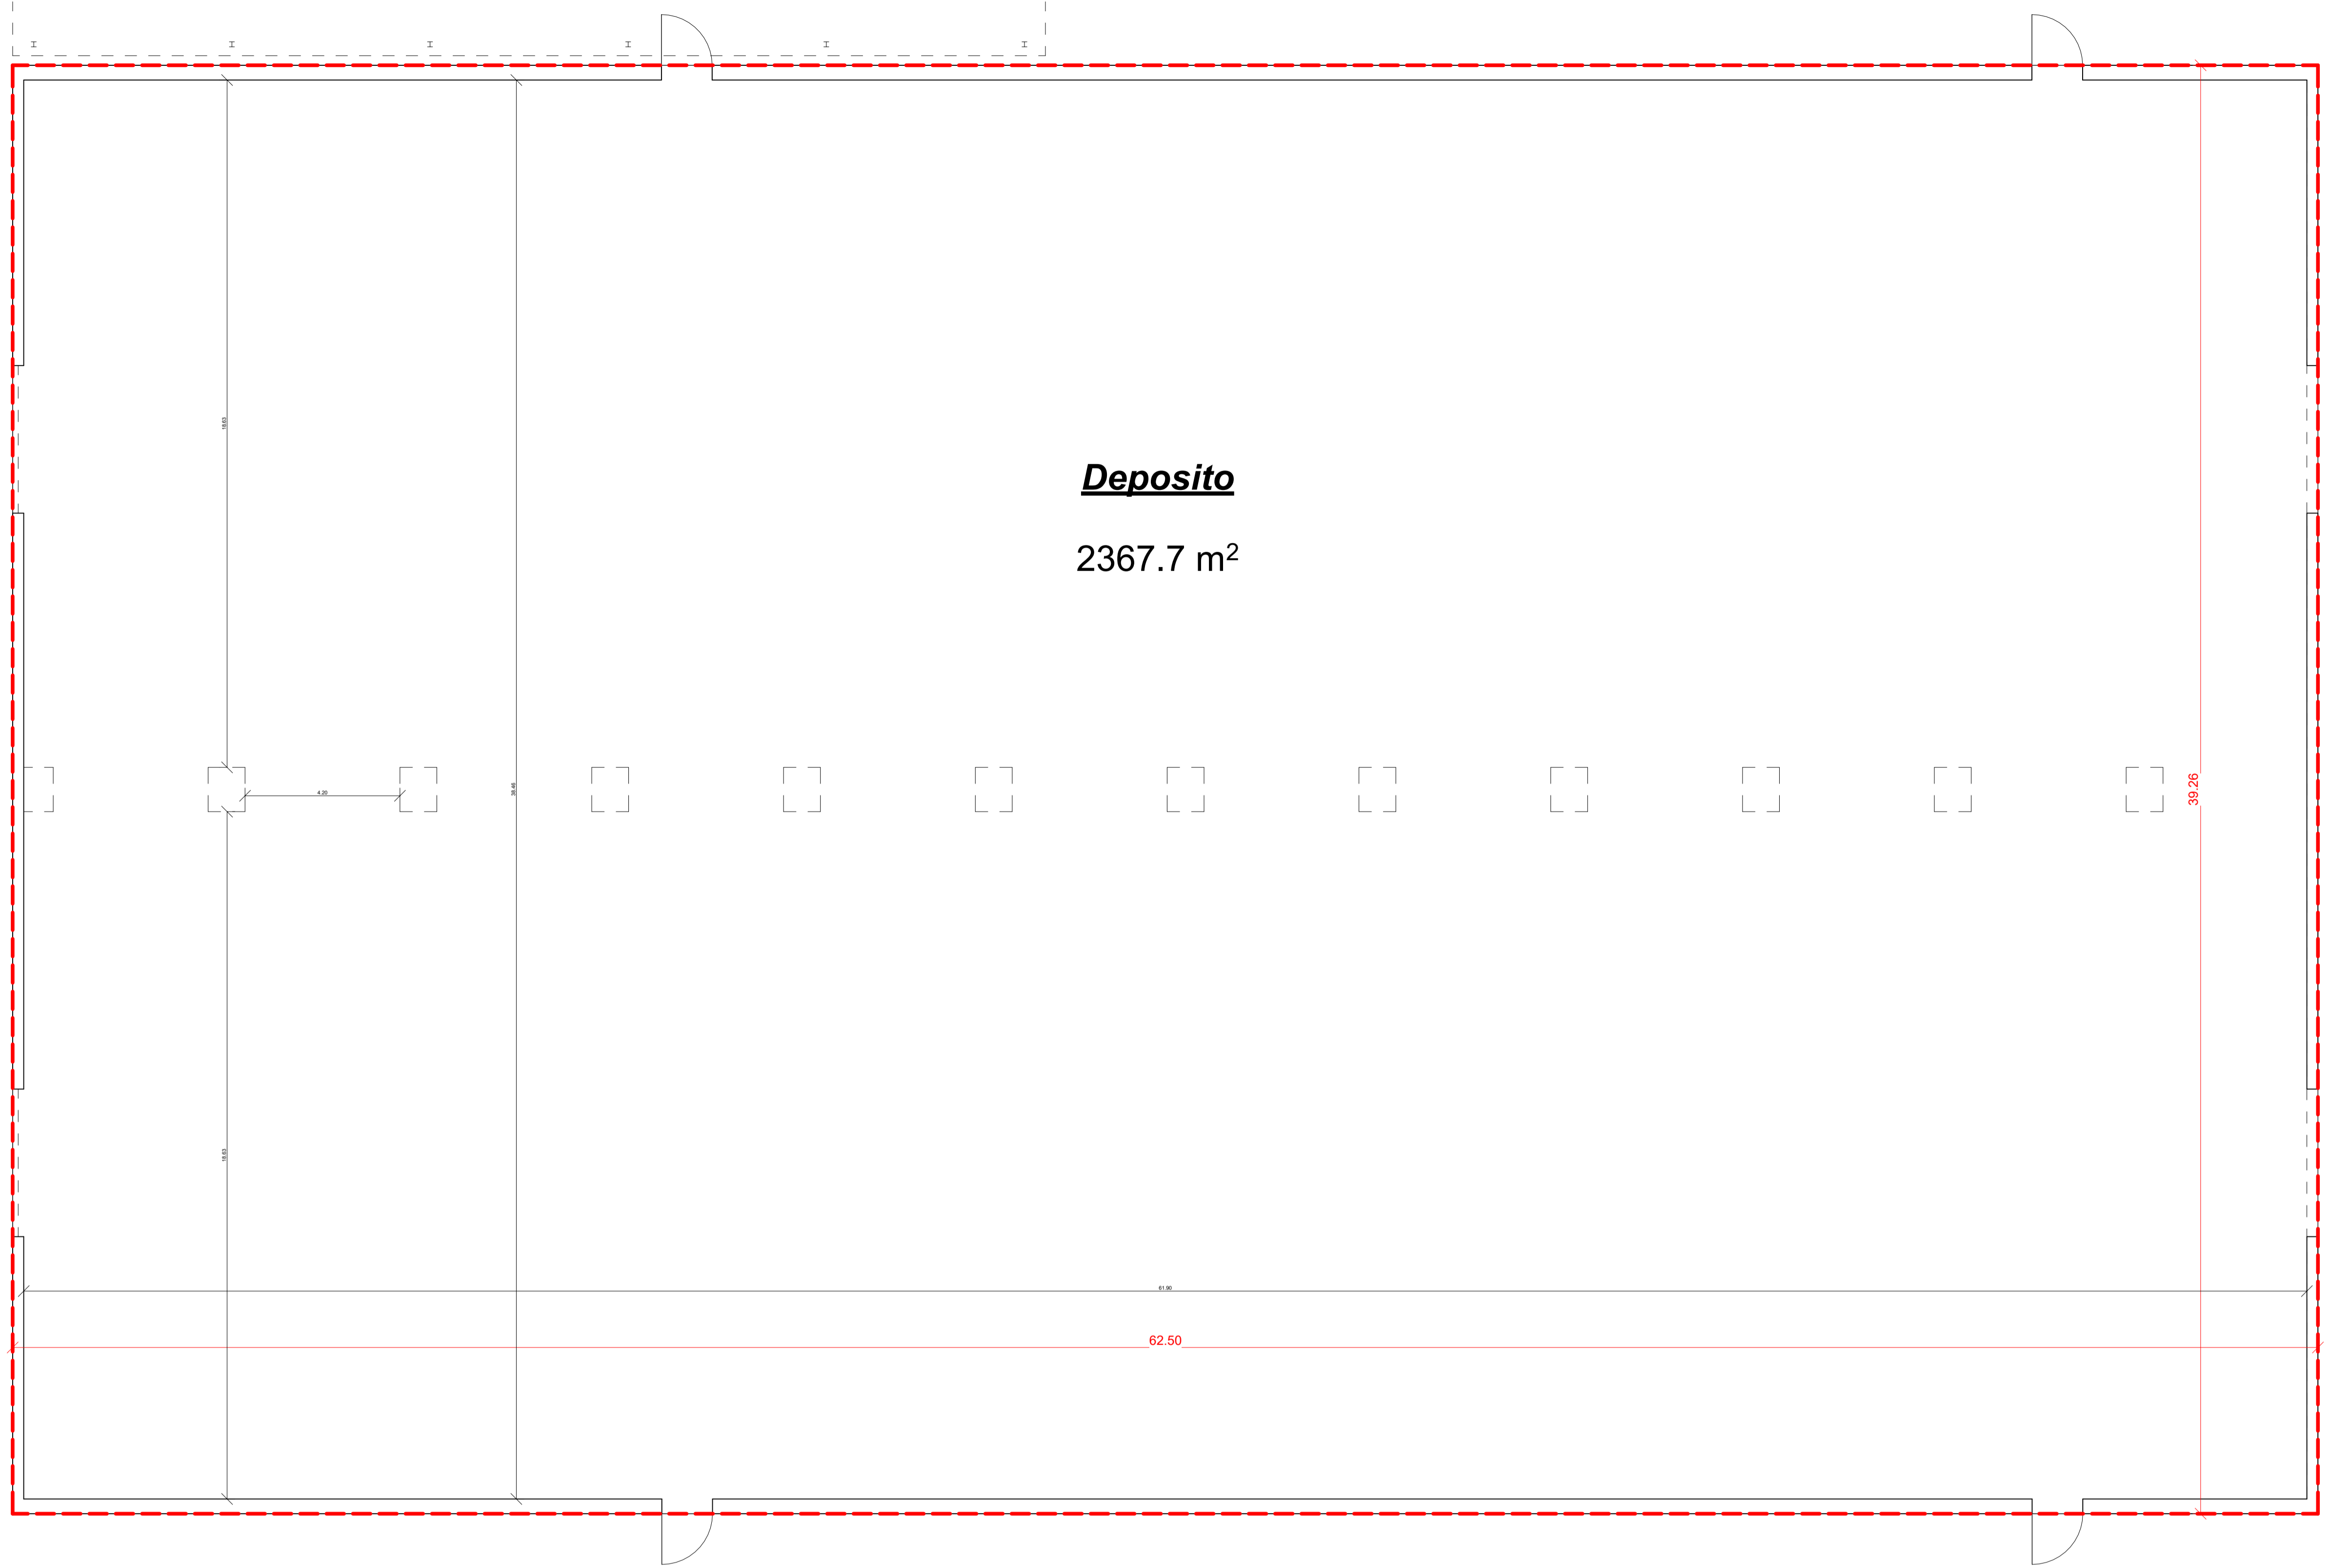

S.L. CAPANNONE 28

Nome	Commenti	Area
28	Capannone deposito	2453.75 m²
Totale generale		