

Percorso ingresso mezzi pesanti

Percorso uscita mezzi pesanti

Percorso ingresso pomodoro

Percorso uscita pomodoro


Percorso ingresso fornitura materie prime produzione

Percorso uscita fornitura materia prima produzione

Percorso carrelli elevatori

Linea elettrodotto alta tensione

Linea elettrodotto media tensione

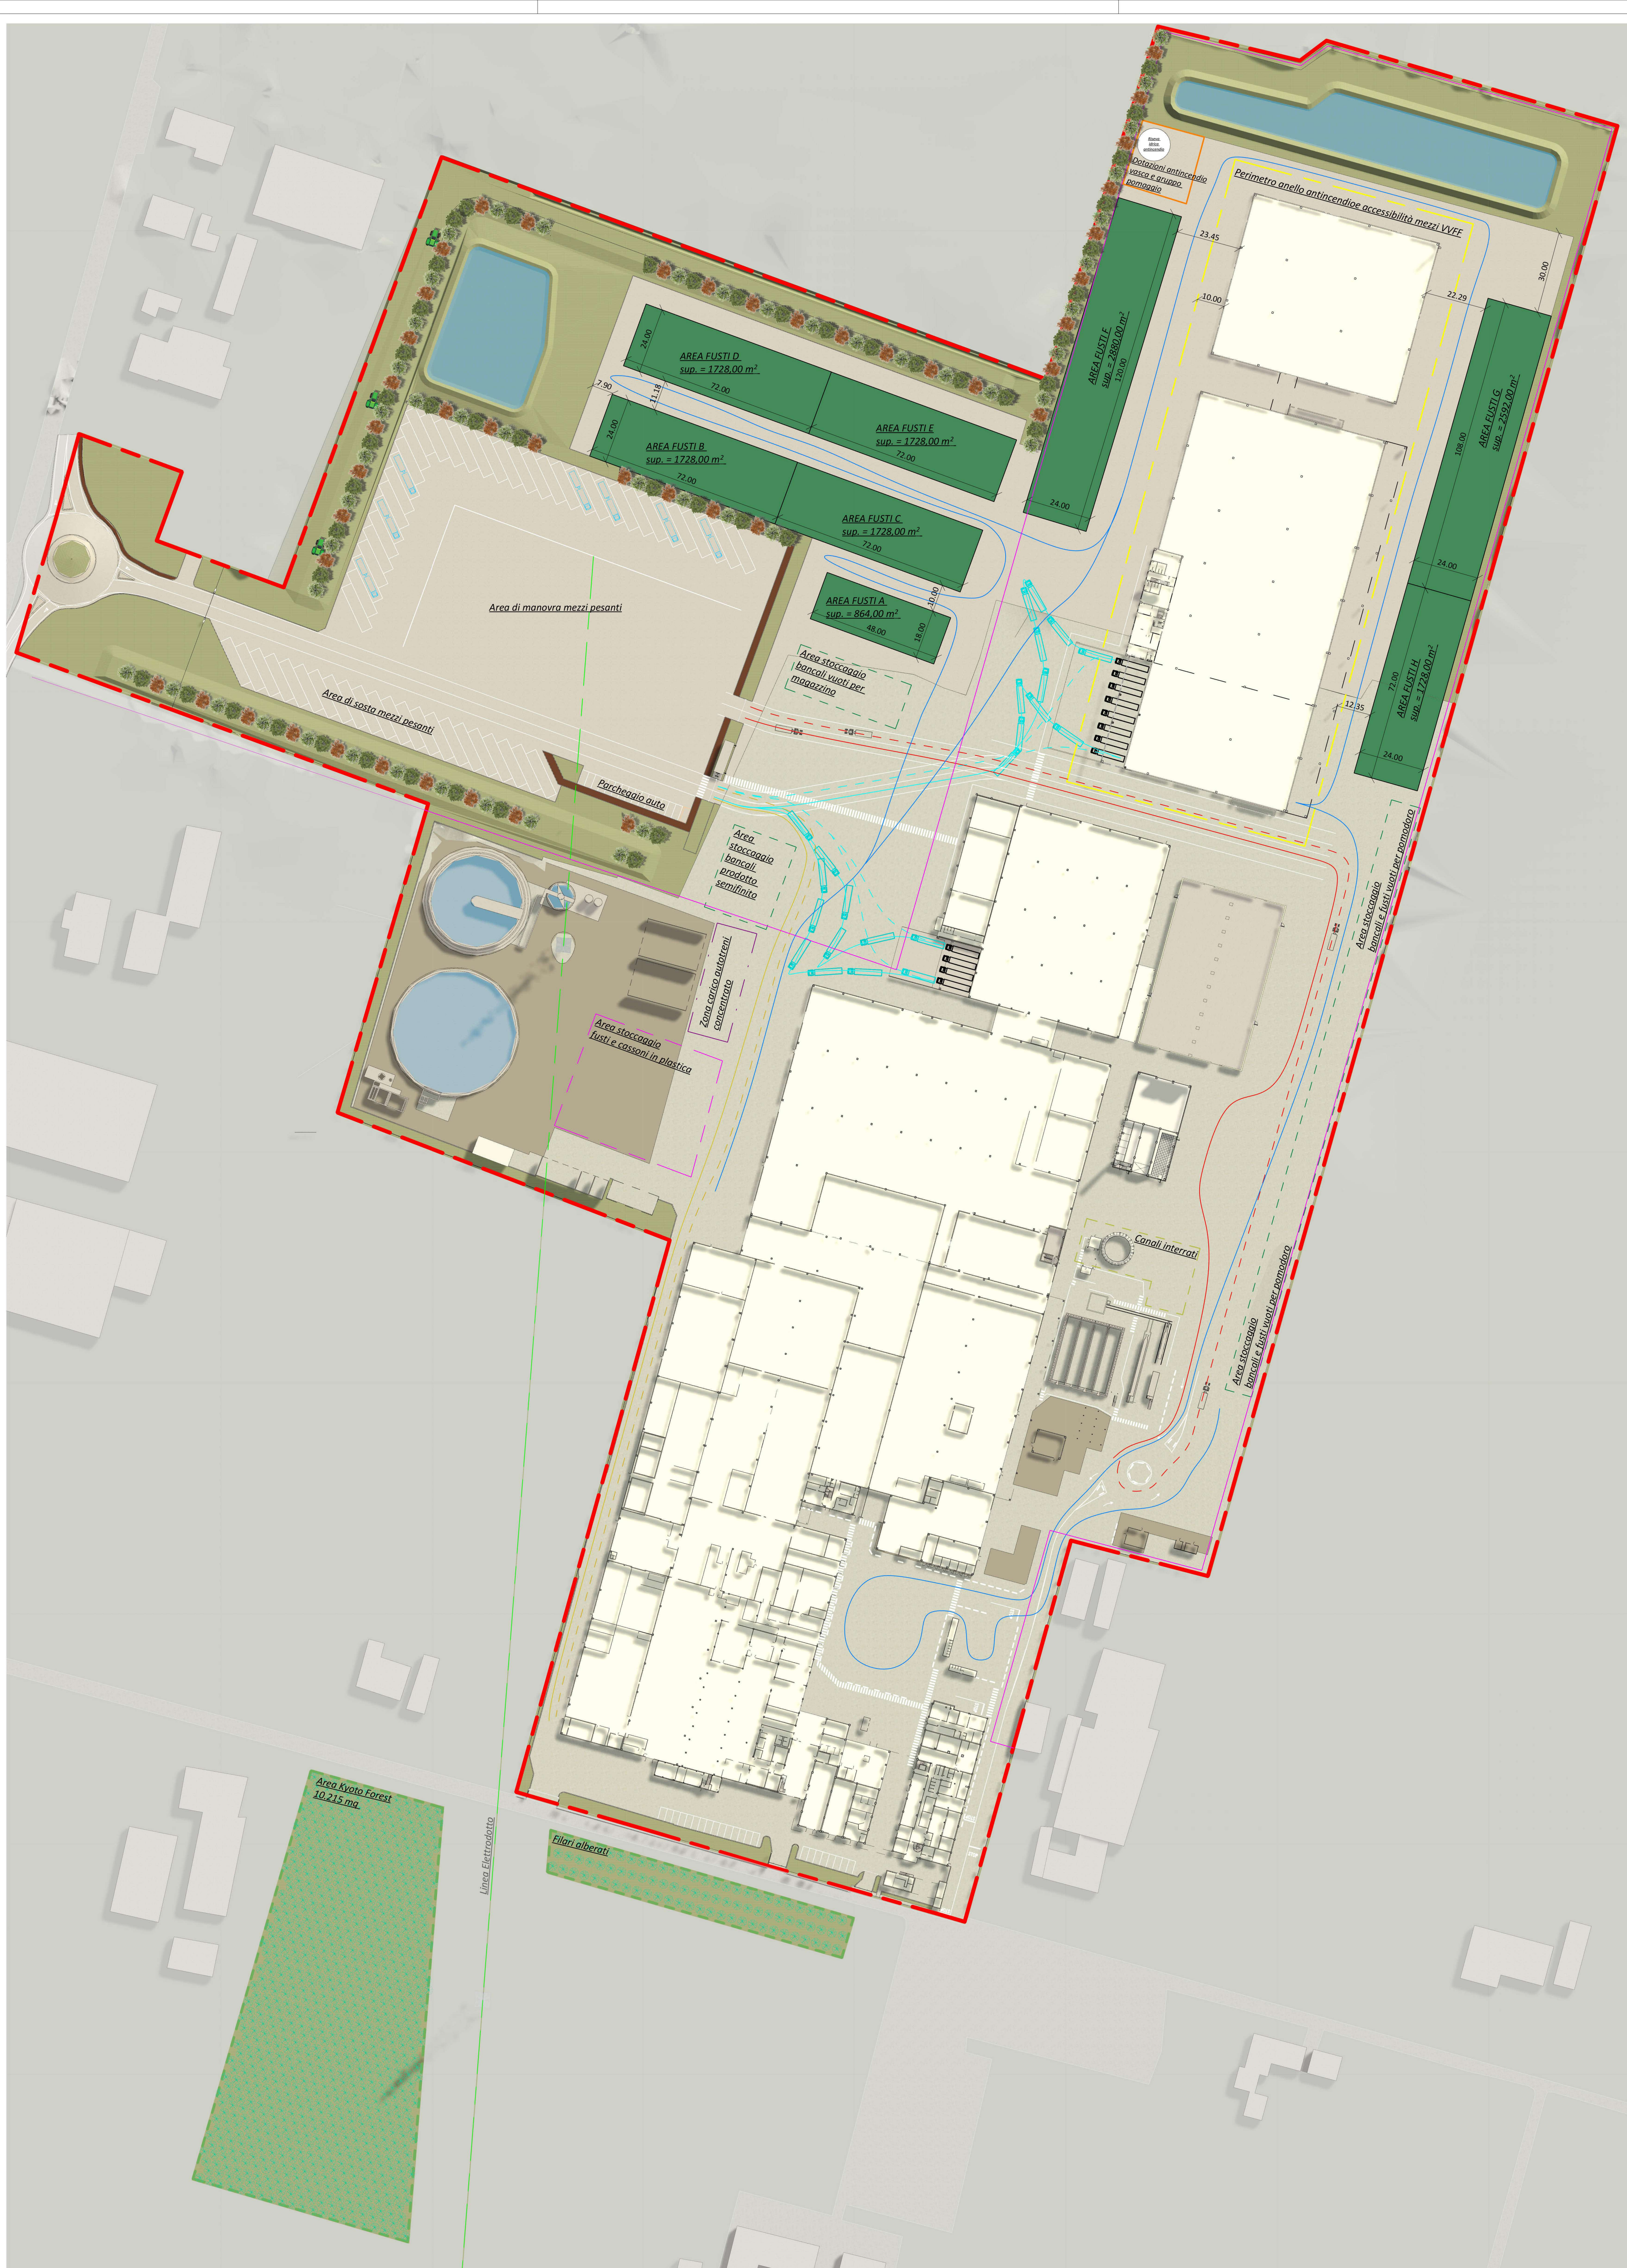

**S.T.P. ENGINEERING** S.p.A.  
 VIA FERRARI, 4 - 43013 LANGHIRANO (PR)  
 TEL.: 0521 857222 DELL.: 348 7675176 FAX: 0521 857222  
 WWW.STPENGINEERING.NET E-MAIL: INFO@STPENGINEERING.NET

REGIONE EMILIA ROMAGNA  
 PROVINCIA DI PARMA  
 COMUNE DI PARMA

PROCEDIMENTO UNICO AI SENSI ART. 53  
 COMMA 1 LETT. B L.R. 24/2017  
 PROGETTO PER AMPLIAMENTO E TRASFORMAZIONE  
 DITTA GRECI INDUSTRIA ALIMENTARE S.p.a.



COMMITTENTE:  
 GRECI INDUSTRIA ALIMENTARE S.p.a.  
 Via traversante n°58, Loc. Ravadese - 43122 parma (PR)  
 P.I. 00726380348



PROGETTO:  
 FATTIBILITA'  ESECUTIVO  D.L.

TAVOLA:  
 Definizione percorsi interni e  
 Spazi occupazione aree

N°  
**AR14a**

REVISIONI:  
 Emissione: 31/07/2024

DATA:  
 31/07/2024

SCALA:  
 1 : 1000

IL PROG. ARCHITETTONICO  
 IL PROG. STRUTTURALE

Dott. Ing. Emiliano Brevoli

CONSULENZE SPECIALISTICHE

IL COMMITTENTE

GRECI INDUSTRIA  
 ALIMENTARE S.p.a.



INSEGNORI:  
 - EDILIZIA  
 - STRUTTURALE  
 - INGEGNERIA  
 - AMBIENTALE