


Superficie insediamento all'aperto = 82.297,00 m<sup>2</sup>

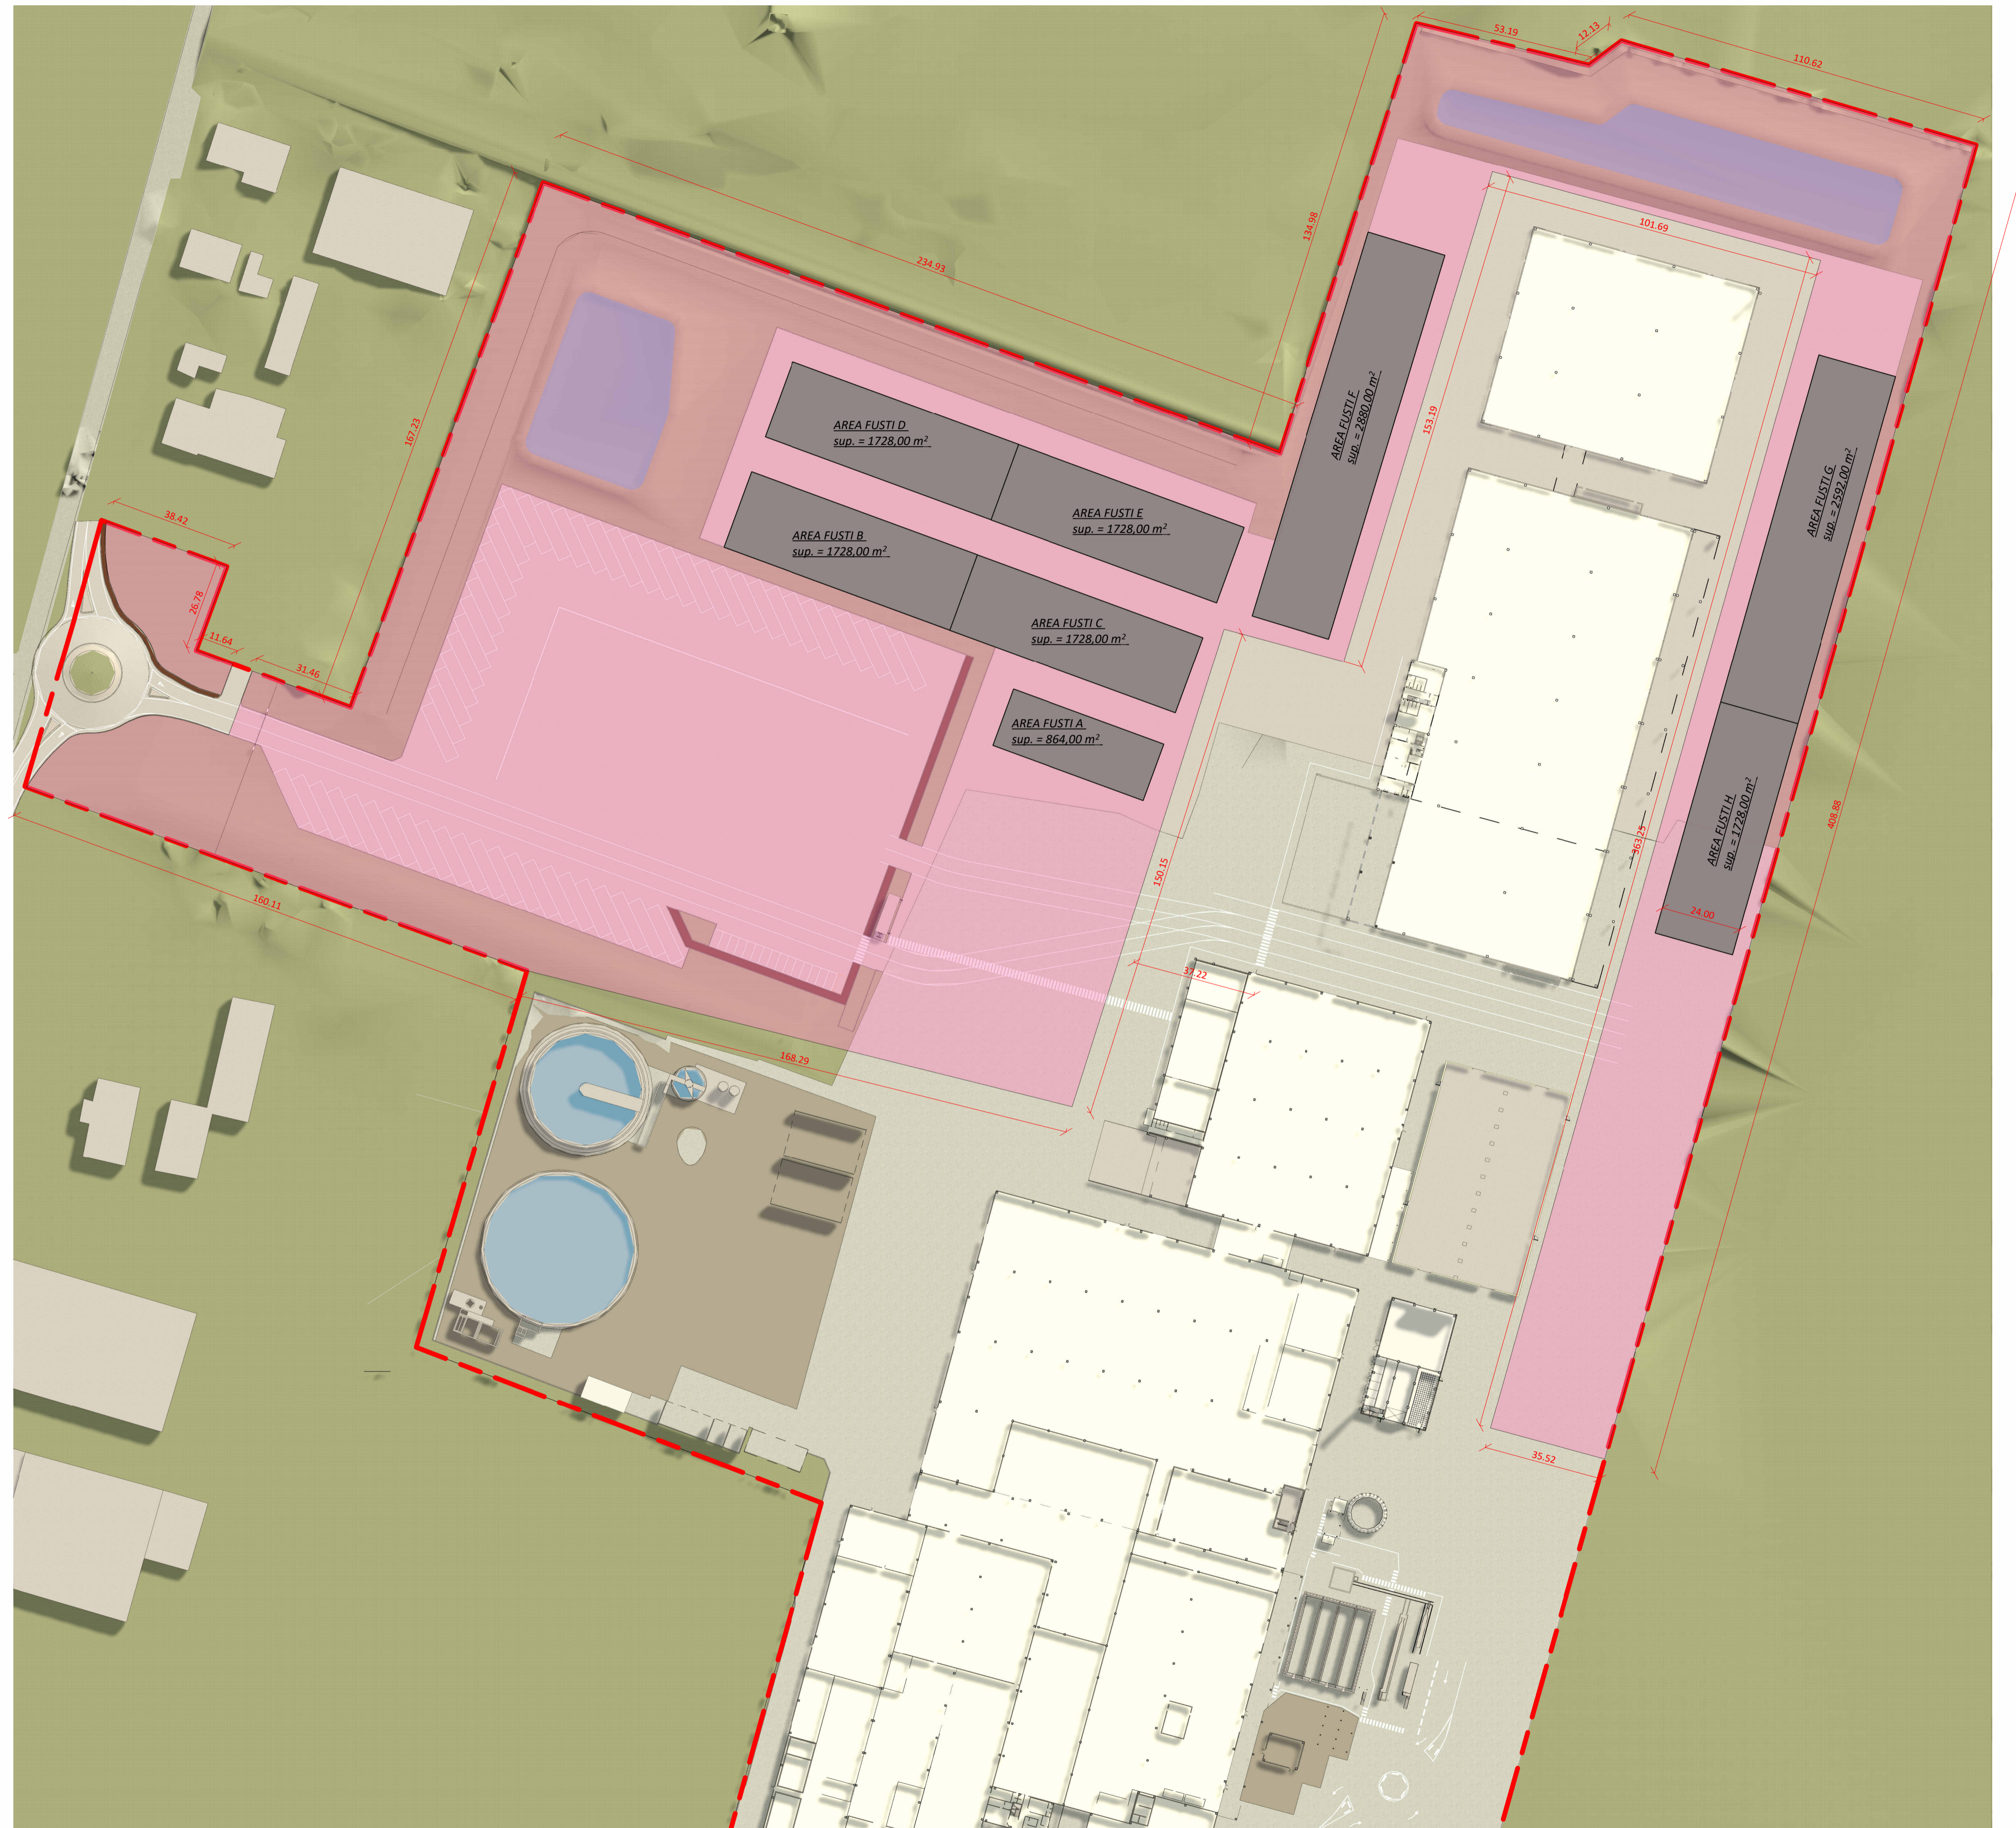

**S.T.P. ENGINEERING** S.R.L.  
 VIA FERRARI, 4 - 43013 LANGHIRANO (PR)  
 TEL.: 0521 857222 DEL.: 348 7675176 FAX: 0521 857222  
 WWW.STPENGINEERING.NET E-MAIL: INFO@STPENGINEERING.NET

REGIONE EMILIA ROMAGNA  
 PROVINCIA DI PARMA  
 COMUNE DI PARMA

PROCEDIMENTO UNICO AI SENSI ART. 53  
 COMMA 1 LETT. B L.R. 24/2017

PROGETTO PER AMPLIAMENTO E TRASFORMAZIONE  
 DITTA GRECI INDUSTRIA ALIMENTARE S.p.a.



COMMITTENTE:

GRECI INDUSTRIA ALIMENTARE S.p.a.  
 Via traversante n°58, Loc. Ravadese - 43122 parma (PR)  
 P.I. 00726380348



PROGETTO:

FATTIBILITA'  ESECUTIVO  D.L.

TAVOLA:

Superficie insediamento a  
 cielo aperto

N°

MD16g

REVISIONI:


DATA:

31/07/2024

SCALA:

1 : 1000

IL PROG. ARCHITETTONICO

IL PROG. STRUTTURALE

Dot. Ing. Emiliano Pavoni



CONSULENZE SPECIALISTICHE

IL COMMITTENTE

GRECI INDUSTRIA

ALIMENTARE S.p.a.

INGEGNERIA:  
 EDILE  
 STRUTTURALE  
 INFRASTRUTTURALE  
 AMBIENTALE