

LEGENDA

LINEA MT ESISTENTE INTERRATA

LINEA MT DA RIMUOVERE INTERRATA

LINEA DISTRIBUZIONE ACQUA

LINEA MT ESISTENTE AEREA


LINEA MT DA RIMUOVERE AEREA

LINEA ELETTRICA INTERRATA


LINEA MT DA INTERRARE

PALI

CONFINO DI ESPROPRIO

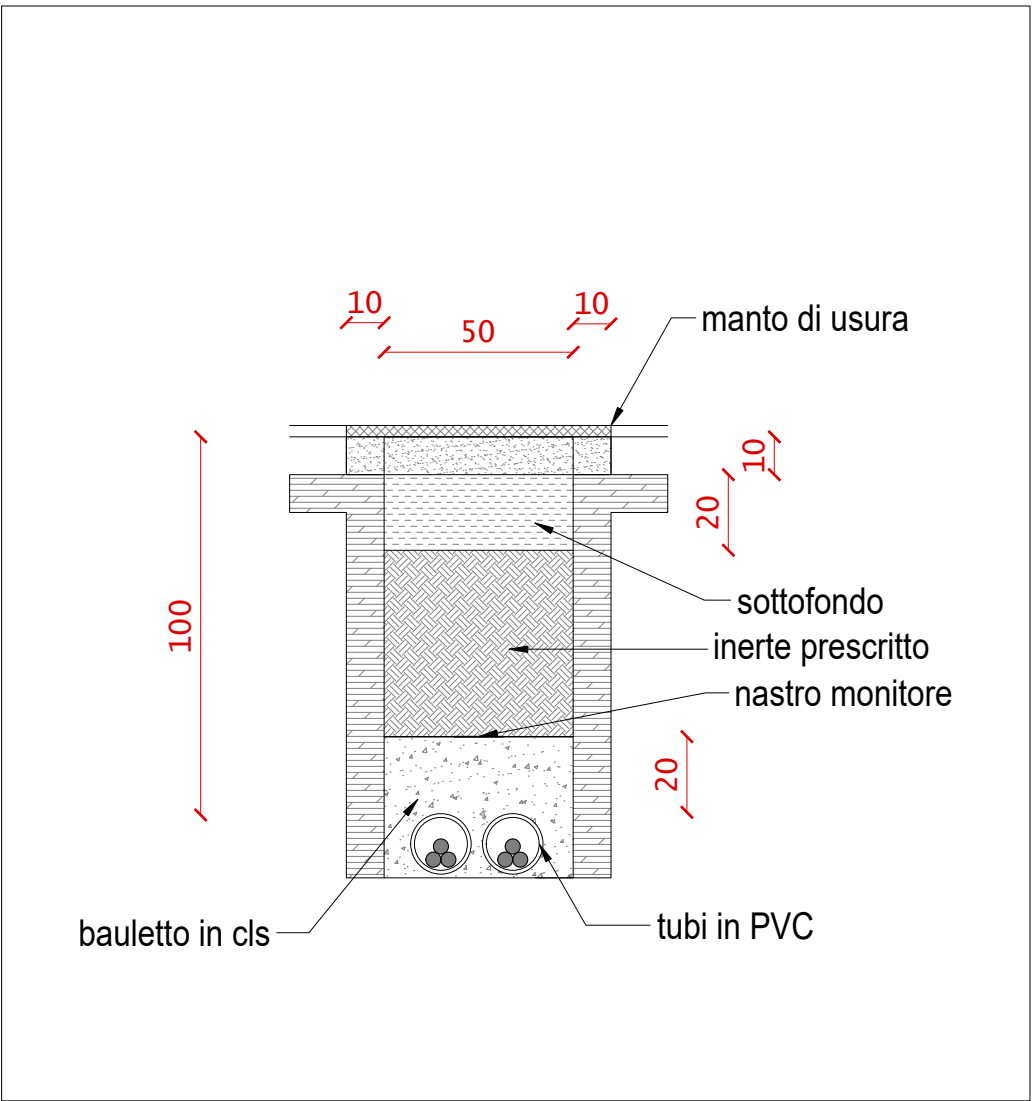

inquadramento

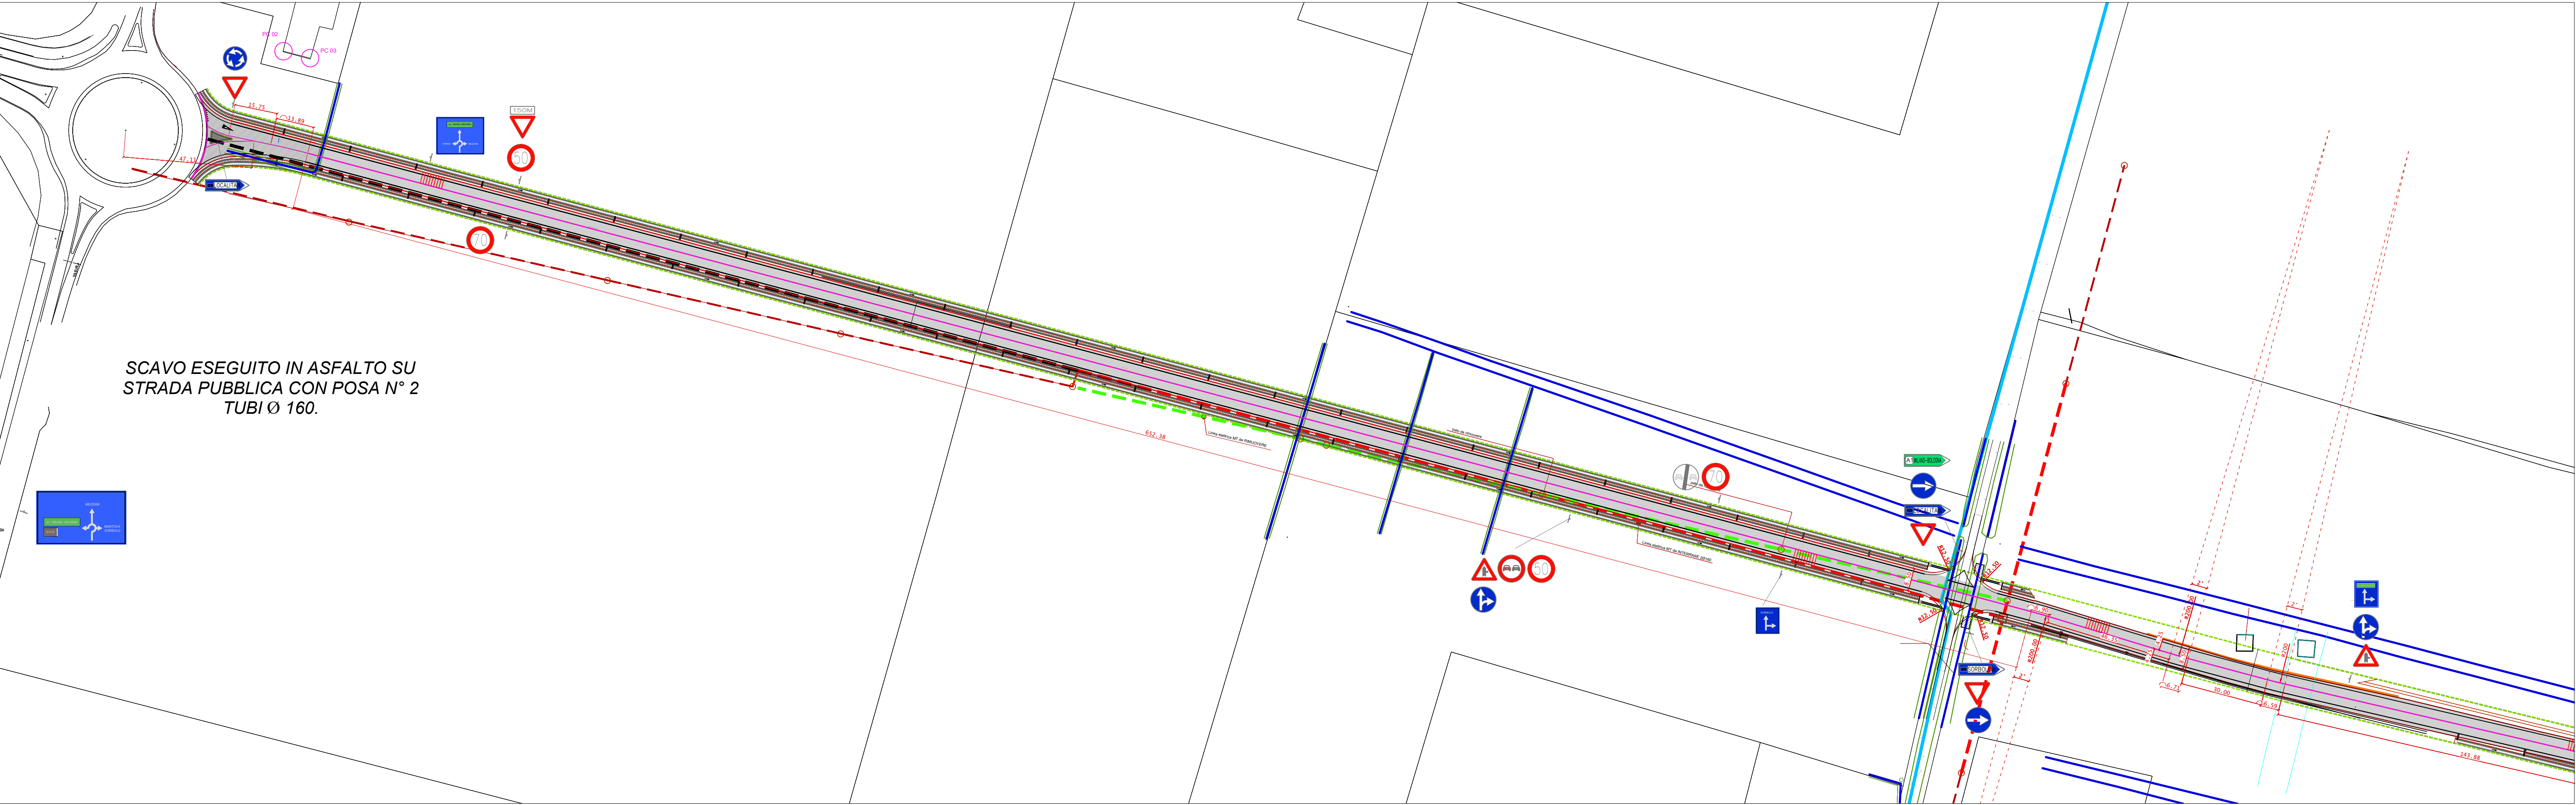

COMUNE DI PARMA

lavoro

**Prolungamento di Via Franklin
tra SP72 Parma-Mezzani
e SP62R della Cisa**

fase

**PIANO DI FATTIBILITA'
TECNICO-ECONOMICA**

elaborato

**PLANIMETRIA RISOLUZIONE
INTERFERENZE LINEA ELETTRICA
(IREN)**

progettisti

DOTT. ING. MARCO PEDRINI
Via Pelacani 5 - Parma
mail info@pedrinistudio.it
tel. 0521 499309

DOTT. ING. MARCO PETROLINI
via Sandro Pertini 12/a - Parma
mail info@petrolinistudio.it
tel. 0521 463882

DOTT. ING. CRISTIAN BOTTI
Via Pizzolese 2 - Parma
mail cristianbotti@gmail.com
tel. 0521 1581838

DOTT. ING. Iunior MATTEO CHIONNA
CASTELLI GADOLINI
Strada Due Castagne 33 - Parma
mail mchionna87@gmail.com
tel. 345 9000716

Data emissione	
SETTEMBRE 2024	
revisioni	
data	oggetto
.....

Scala	
1:1000	

Elaborato n°	
E 15	