




A

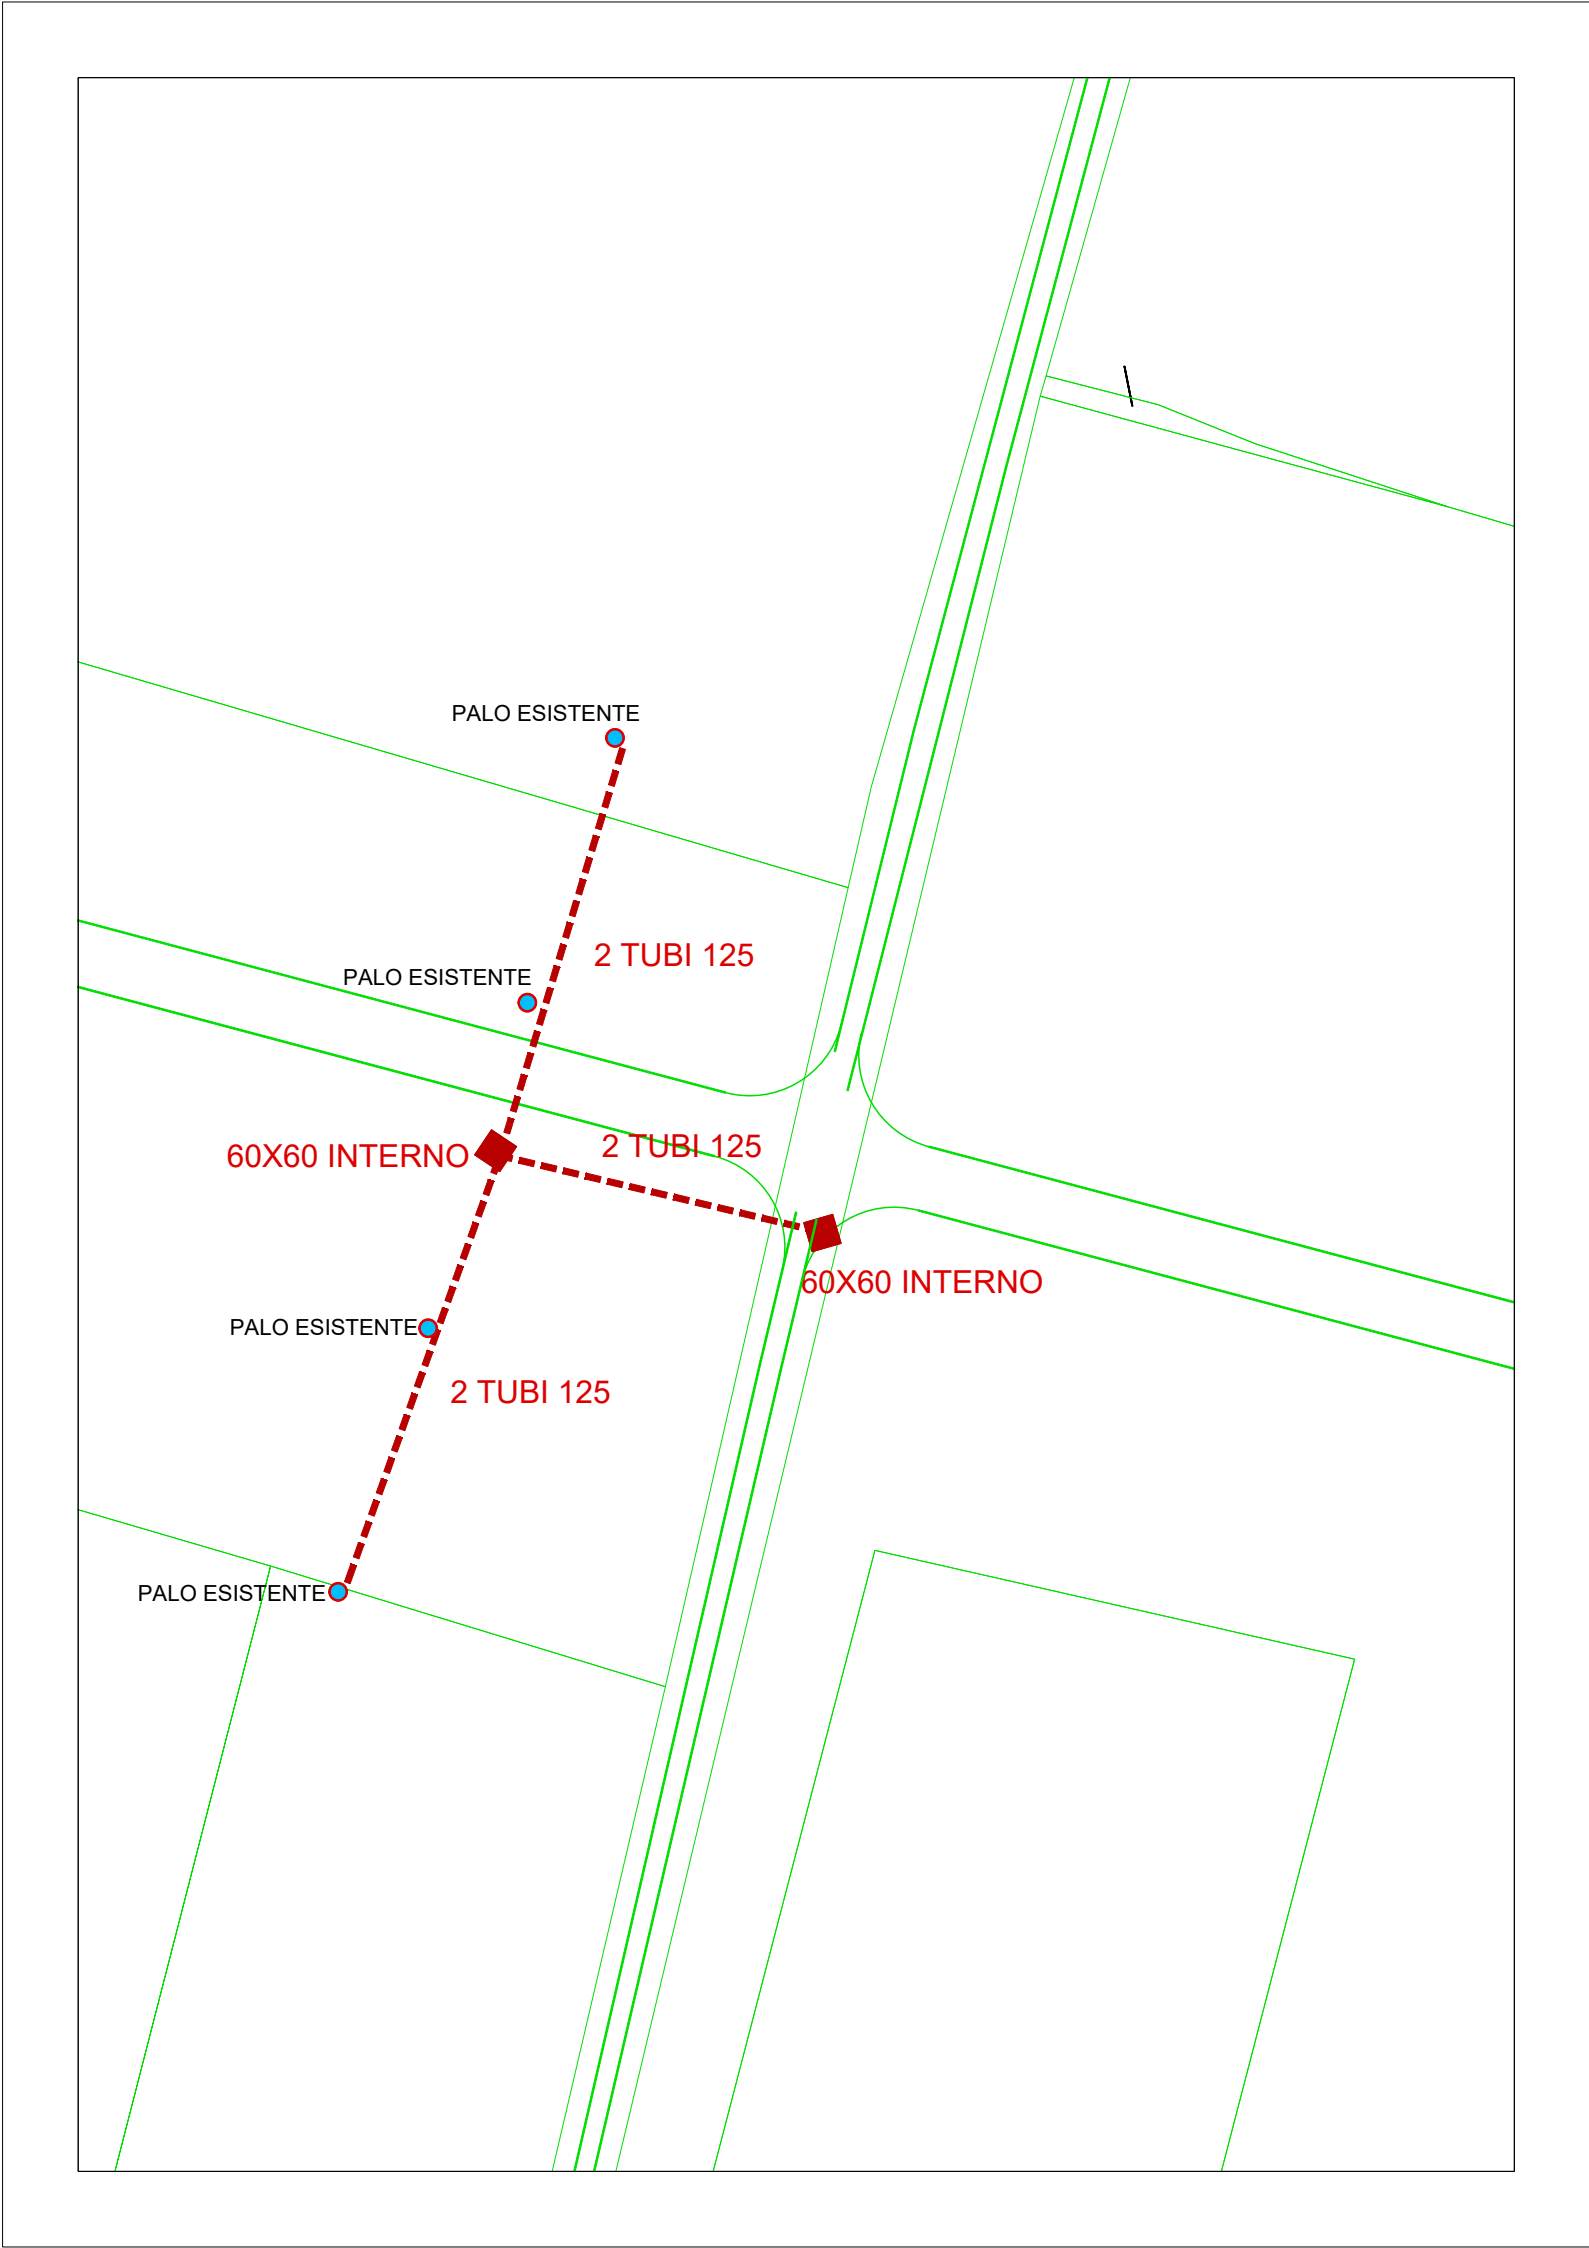

B

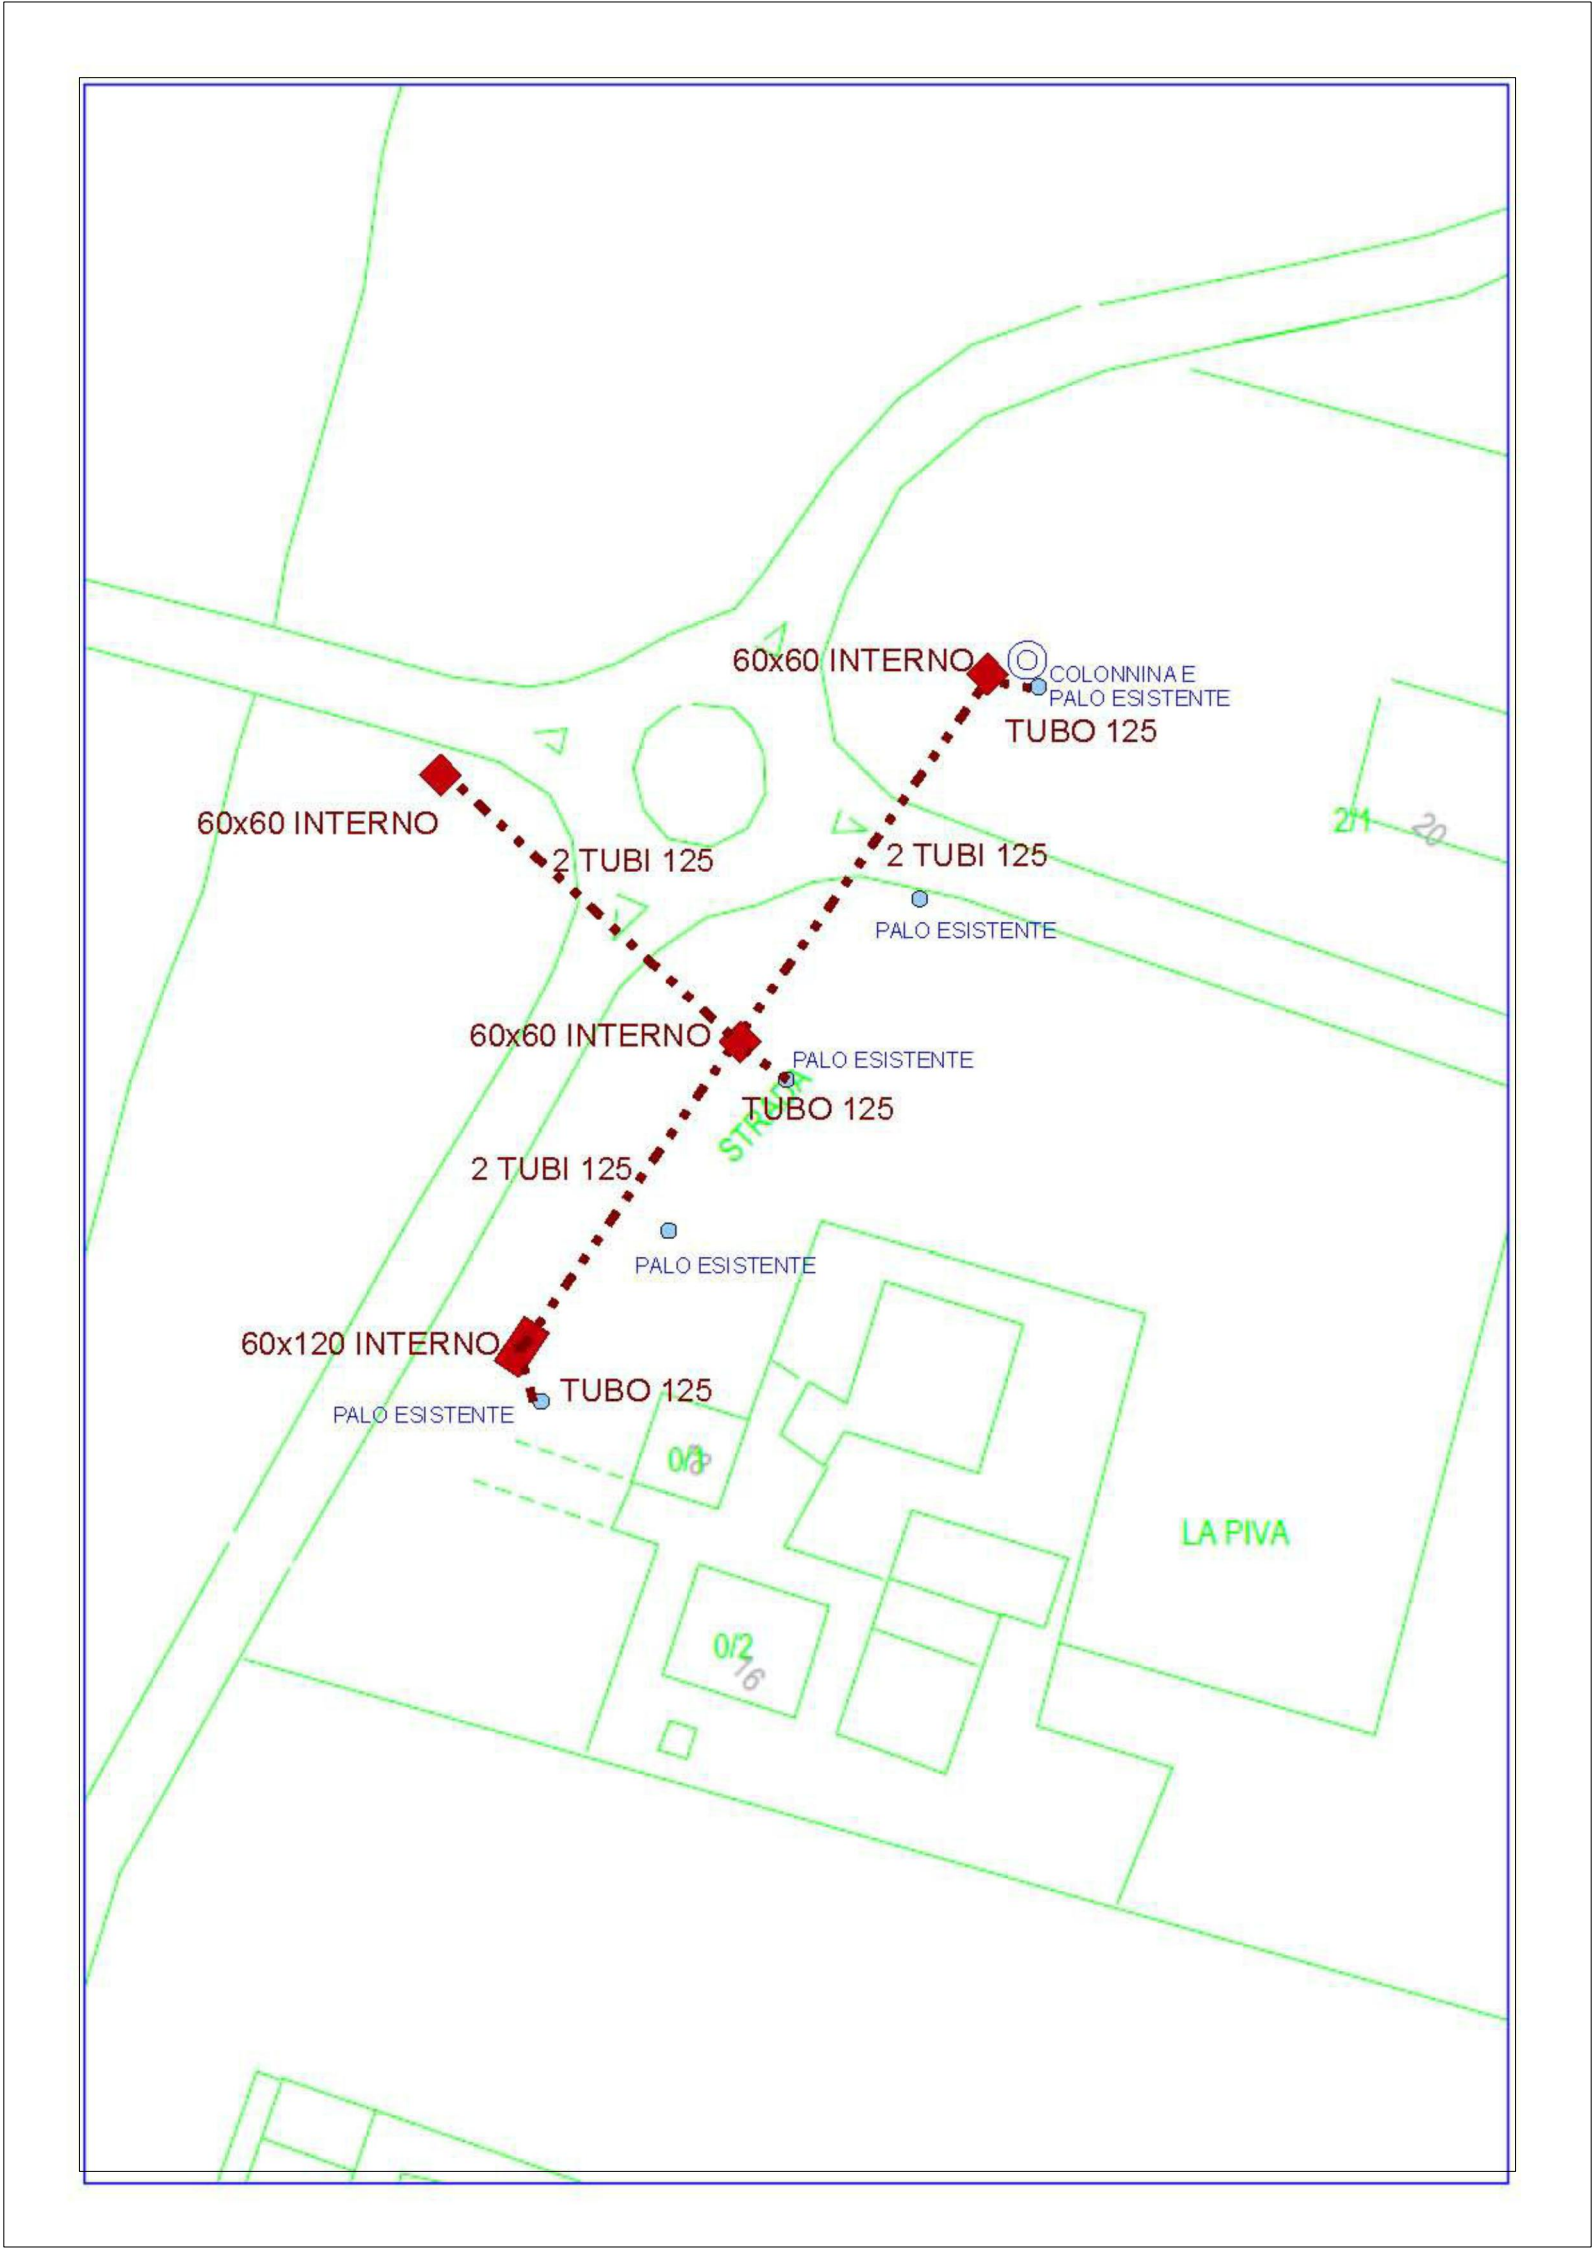

C

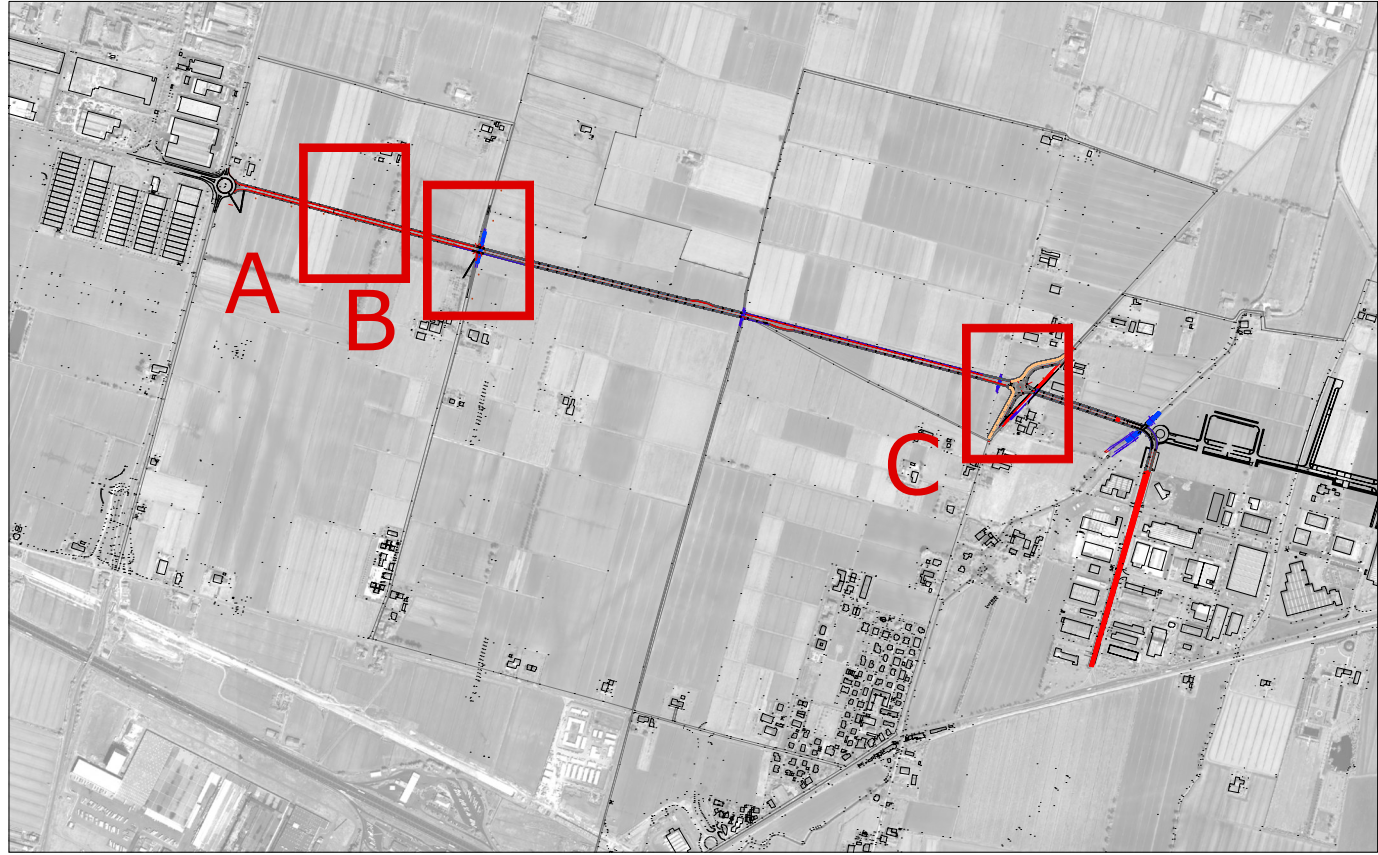

inquadramento

COMUNE DI PARMA