
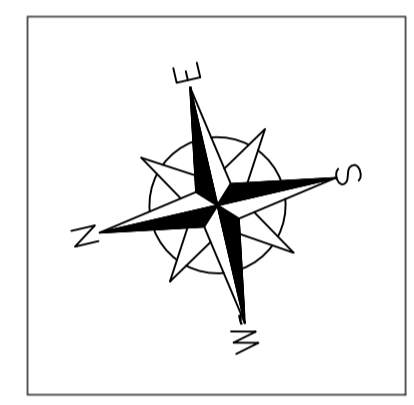
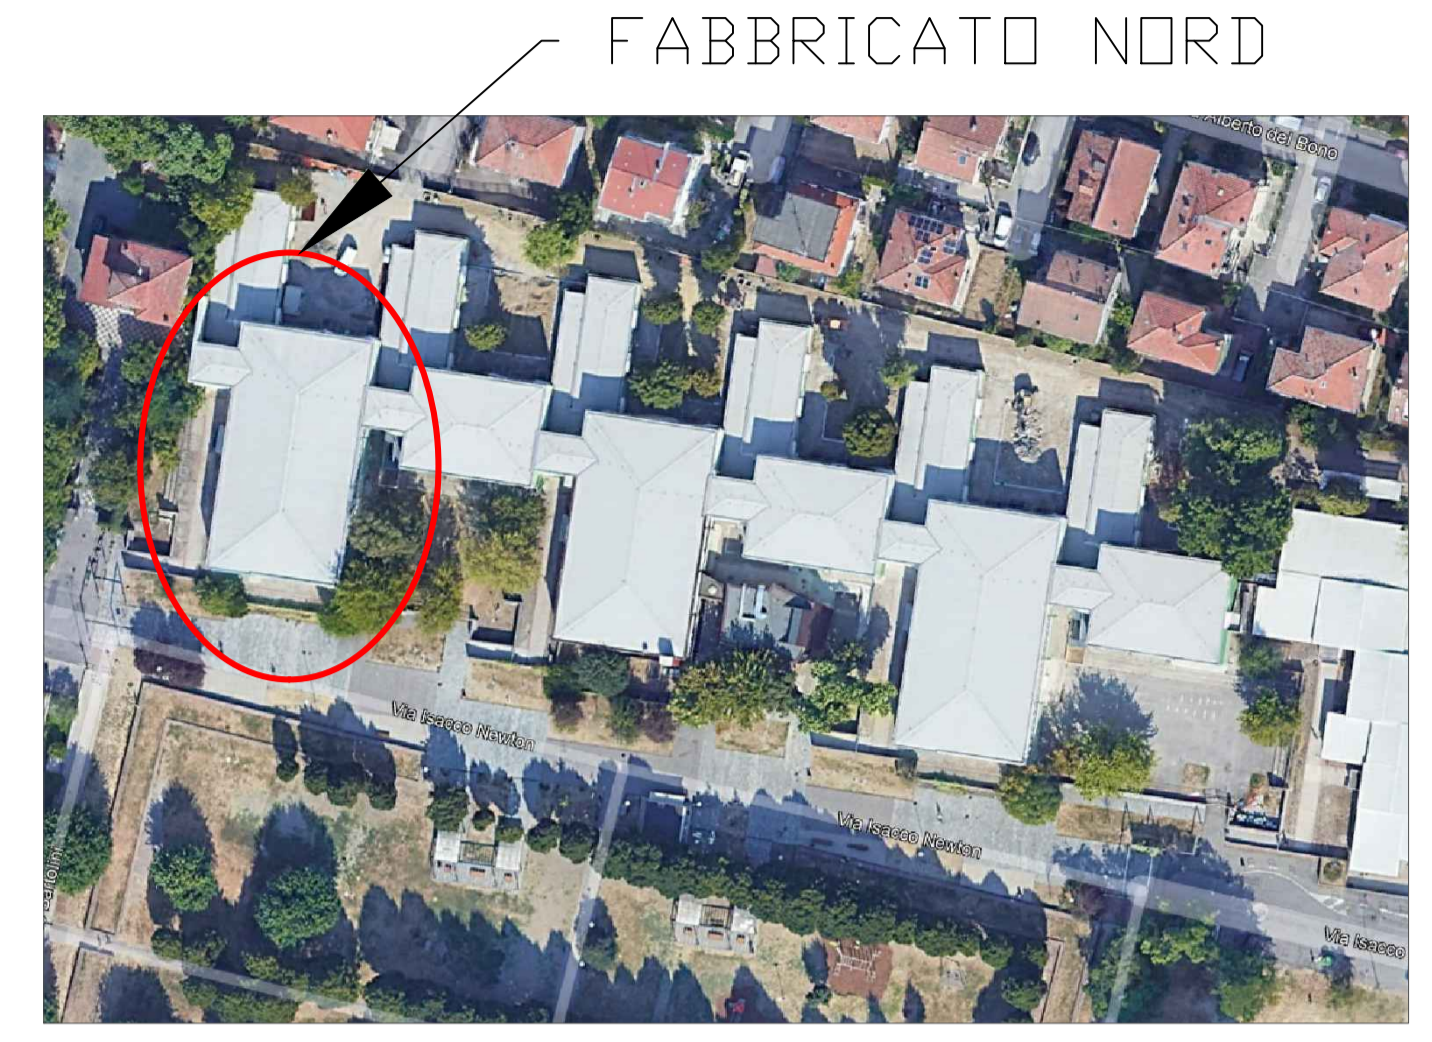


# STRINGATURA INVERTER N°1 FABBTICATO NORD

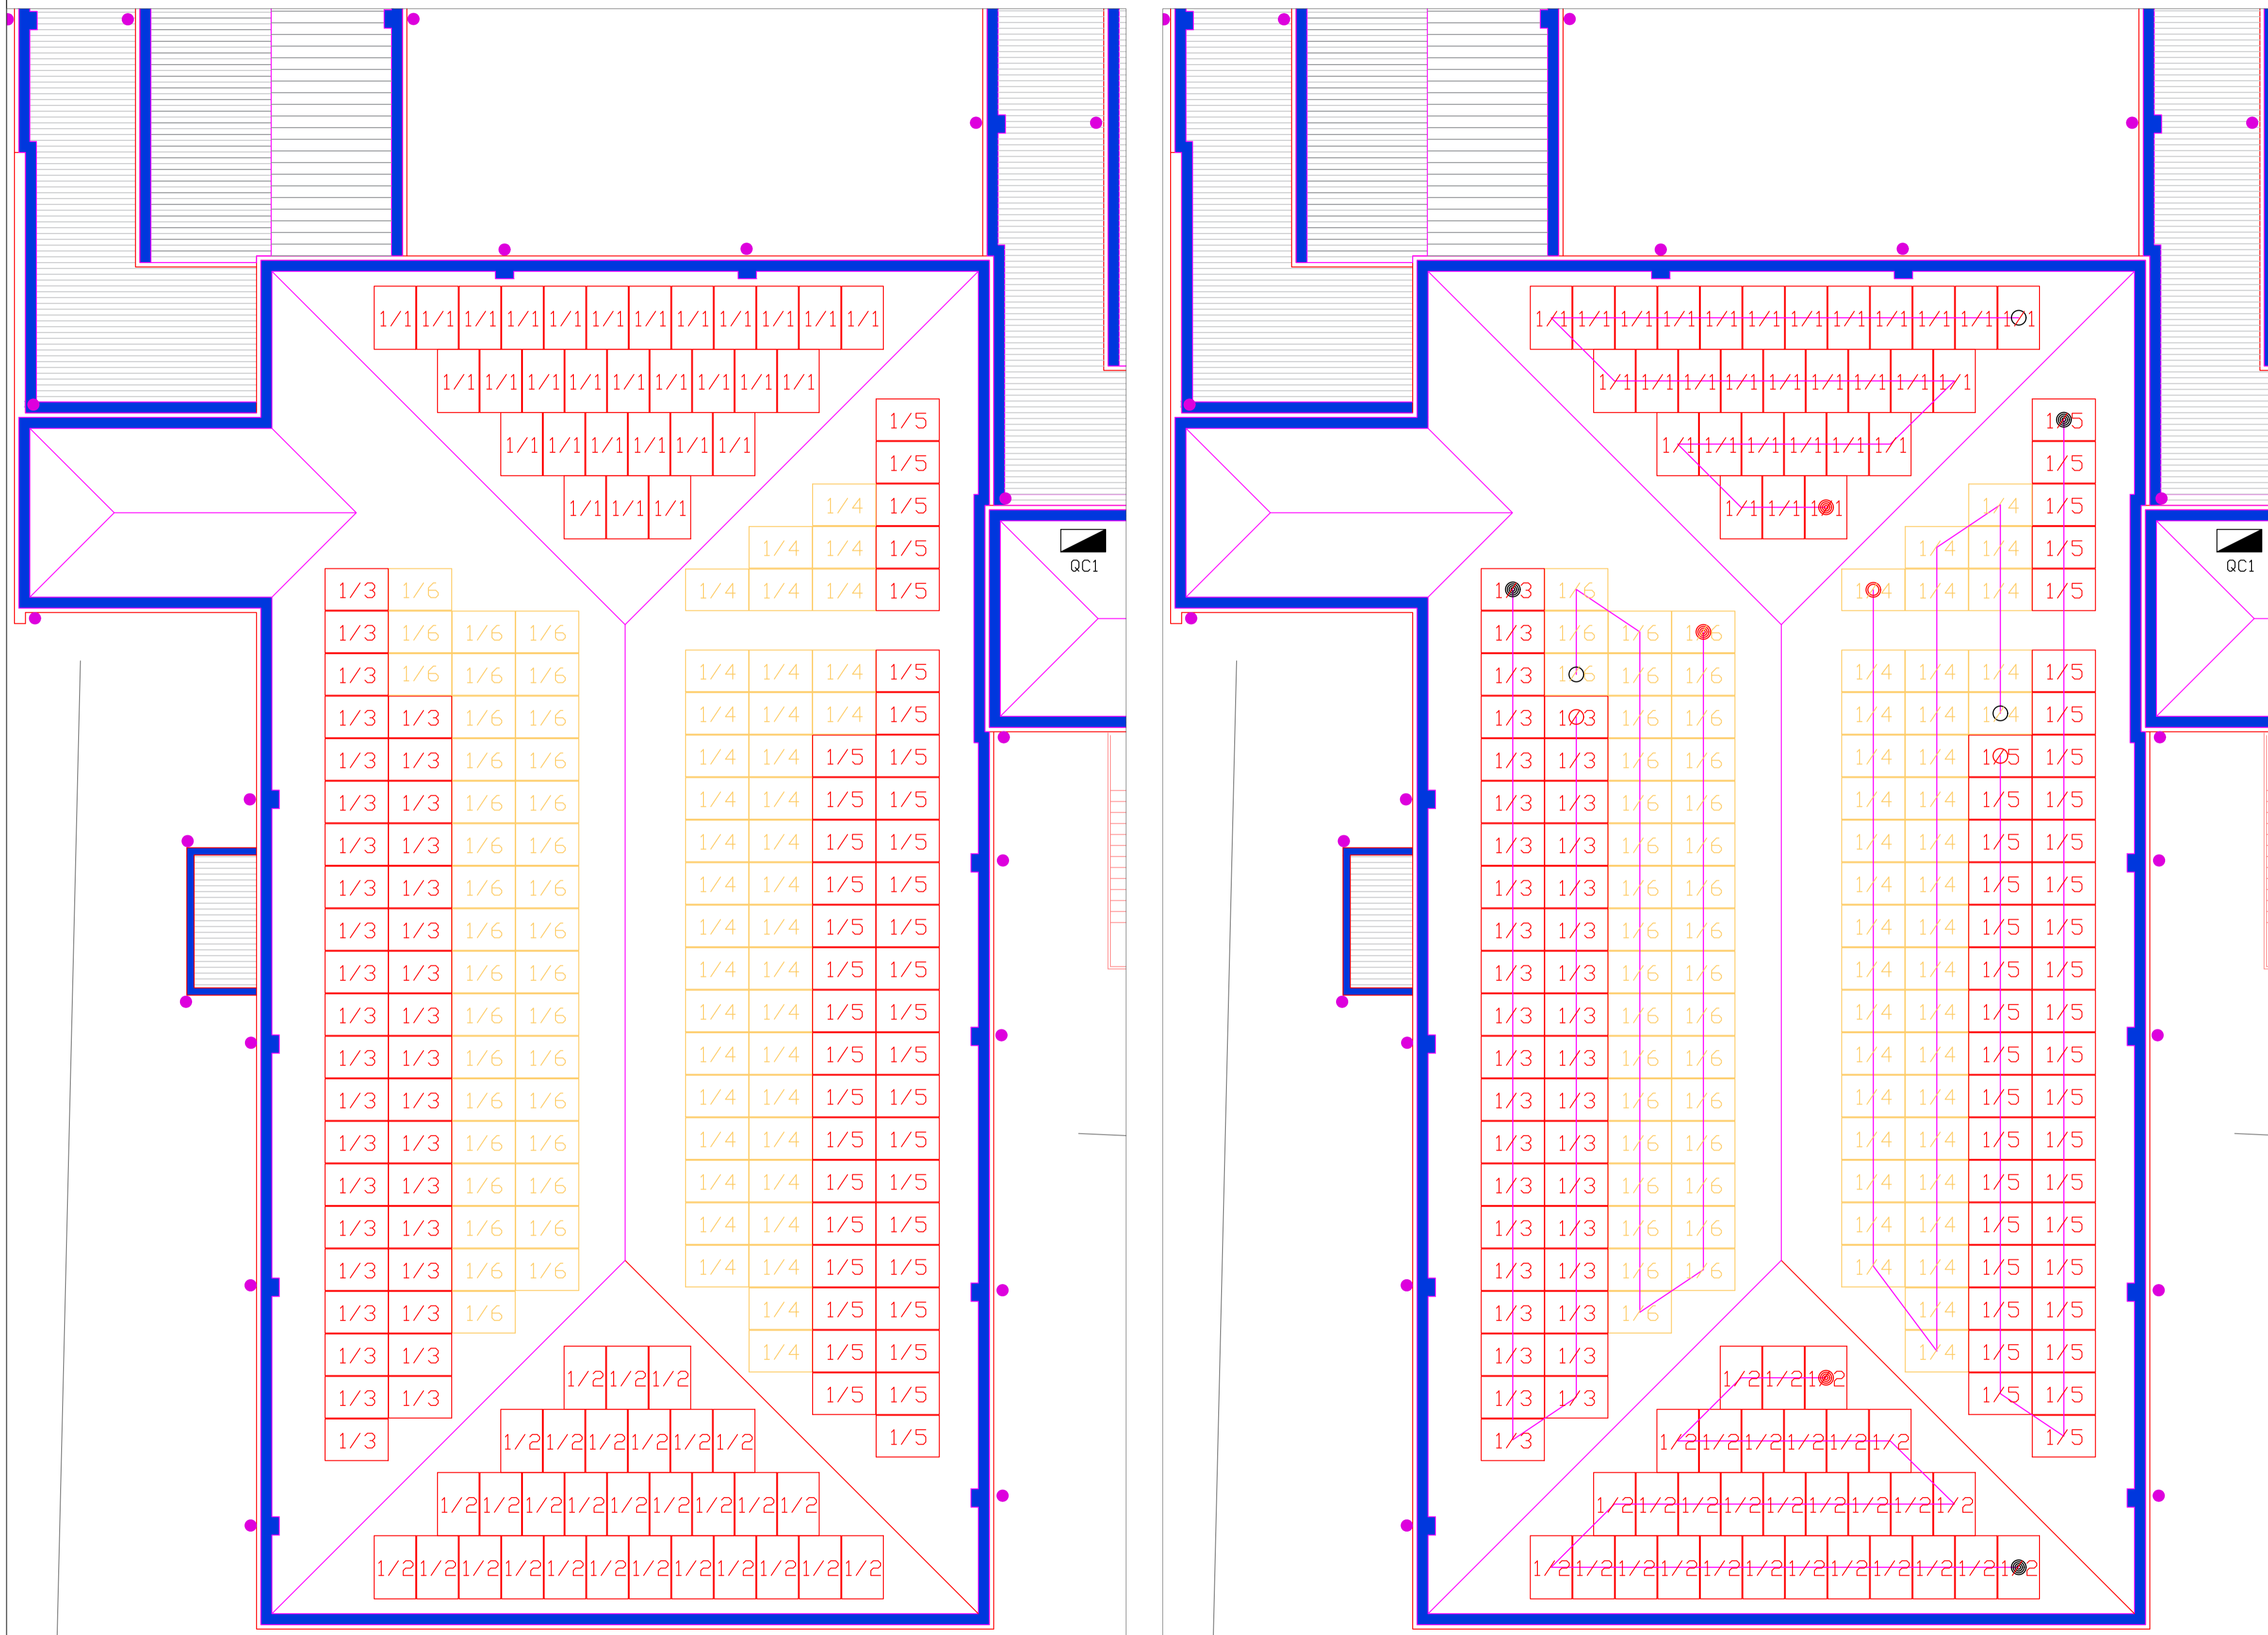

**PARMA INFRASTRUTTURE S.p.A.**

**COMUNE DI PARMA**  
SETTORE OPERE PUBBLICHE

responsabile unico del procedimento  
**ing. SARA MALORI**  
Parma Infrastrutture S.p.a.

progetto  
**PANEL S.R.L.**  
via Giuseppe Meazza 18/A, Parma

coordinamento della sicurezza in esecuzione  
**arch. CORRADO SIGNORINI**  
Parma Infrastrutture S.p.a.

Timbro e firma progettista

**IMPIANTO FOTOVOLTAICO A SERVIZIO DELLA  
COMUNITA' ENERGETICA -  
SCUOLA ALBERTELLI-NEWTON**  
CUI L00162210348202400020 - CUP I93D23000080002

**PROGETTO ESECUTIVO**

TITOLO ELABORATO:  
DISTRIBUZIONE DELLE STRINGHE SULLA  
COPERTURA DEL FABBRICATO NORD

TAVOLA: FTV.09  
serie numero  
**FTV 09**  
formato A1  
scala 1:10  
file: 26\_FTV.09

E' vietata la riproduzione e diffusione in qualsiasi forma. Tutti i diritti sono riservati nei termini di legge al Comune di Parma