
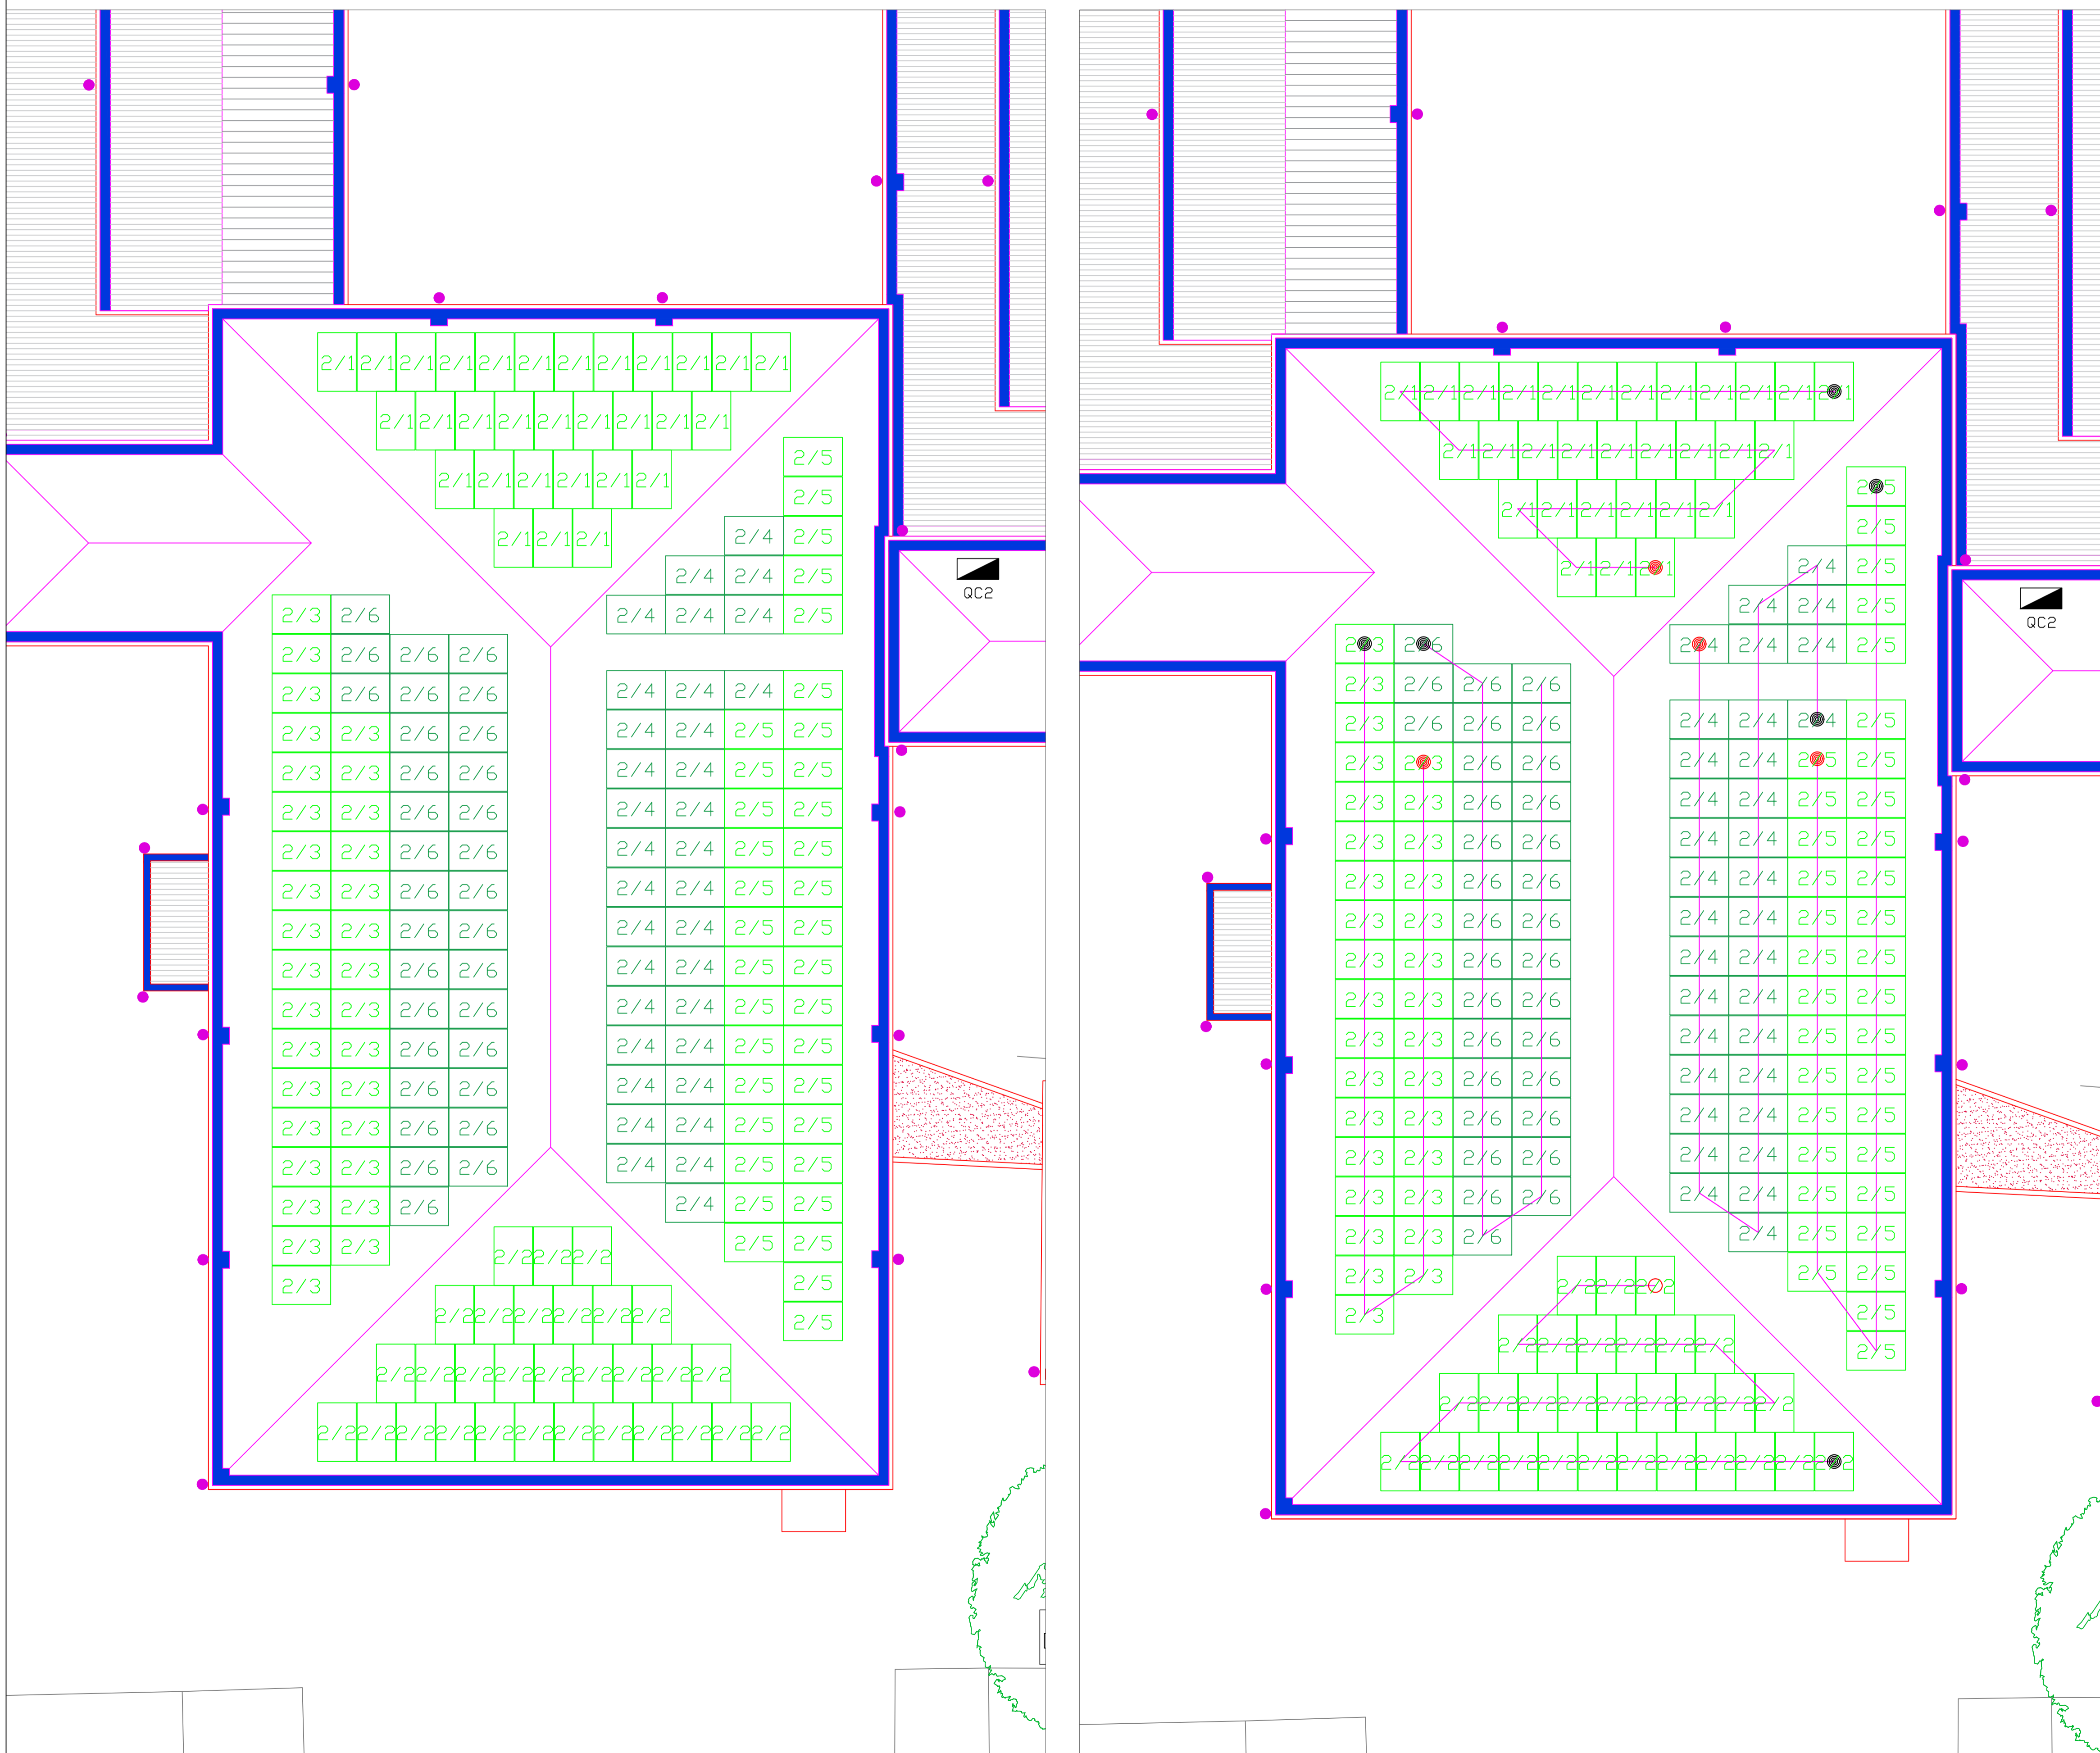
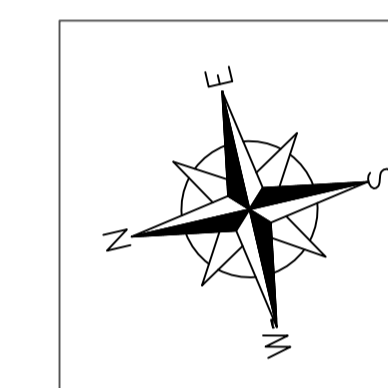


# STRINGATURA INVERTER N°2 FABBRICATO CENTRO

FABBRICATO CENTRO

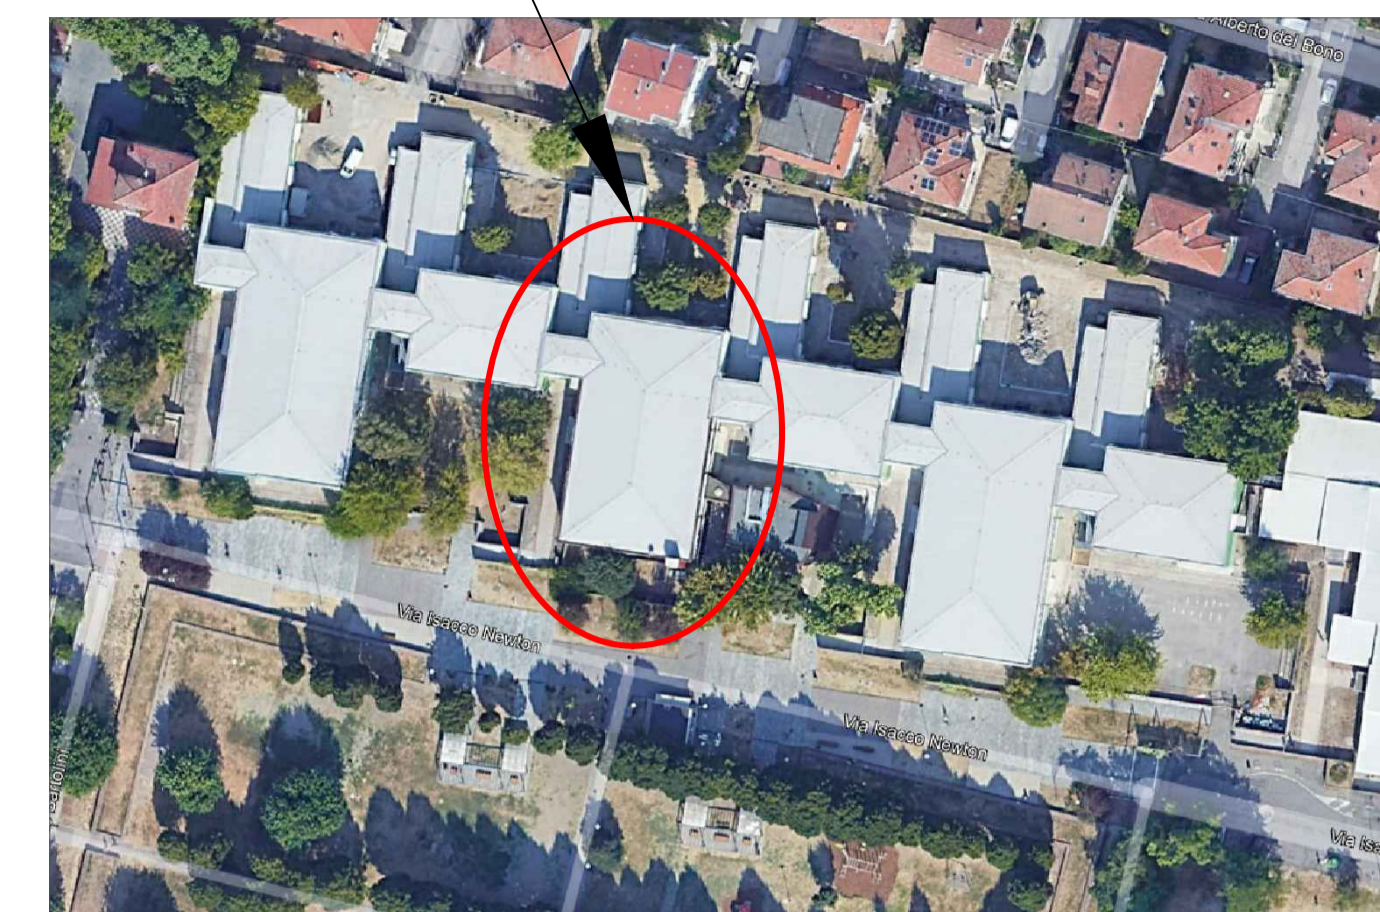

	<b>responsabile unico del procedimento</b> <b>ing. SARA MALORI</b> Parma Infrastrutture S.p.a.
	<b>progetto</b> <b>PANEL S.R.L.</b> via Giuseppe Meazza 18/A, Parma
	<b>coordinamento della sicurezza in esecuzione</b> <b>arch. CORRADO SIGNORINI</b> Parma Infrastrutture S.p.a.
	Timbro e firma progettista

**IMPIANTO FOTOVOLTAICO A SERVIZIO DELLA  
COMUNITA' ENERGETICA -  
SCUOLA ALBERTELLI-NEWTON**  
 CUI L00162210348202400020 - CUP I93D23000080002

**PROGETTO ESECUTIVO**

Titolo elaborato:  <b>DISTRIBUZIONE DELLE STRINGE SULLA COPERTURA DEL FABBRICATO CENTRO</b>	TAVOLA: FTV.10 serie numero <b>FTV 10</b> formato A1 scala 1:10 file: 27_FTV.10
---	--

E' vietata la riproduzione e diffusione in qualsiasi forma. Tutti i diritti sono riservati nei termini di legge al Comune di Parma