




SEZIONE LONGITUDINALE DI PROGETTO A-A
SCALA 1:25

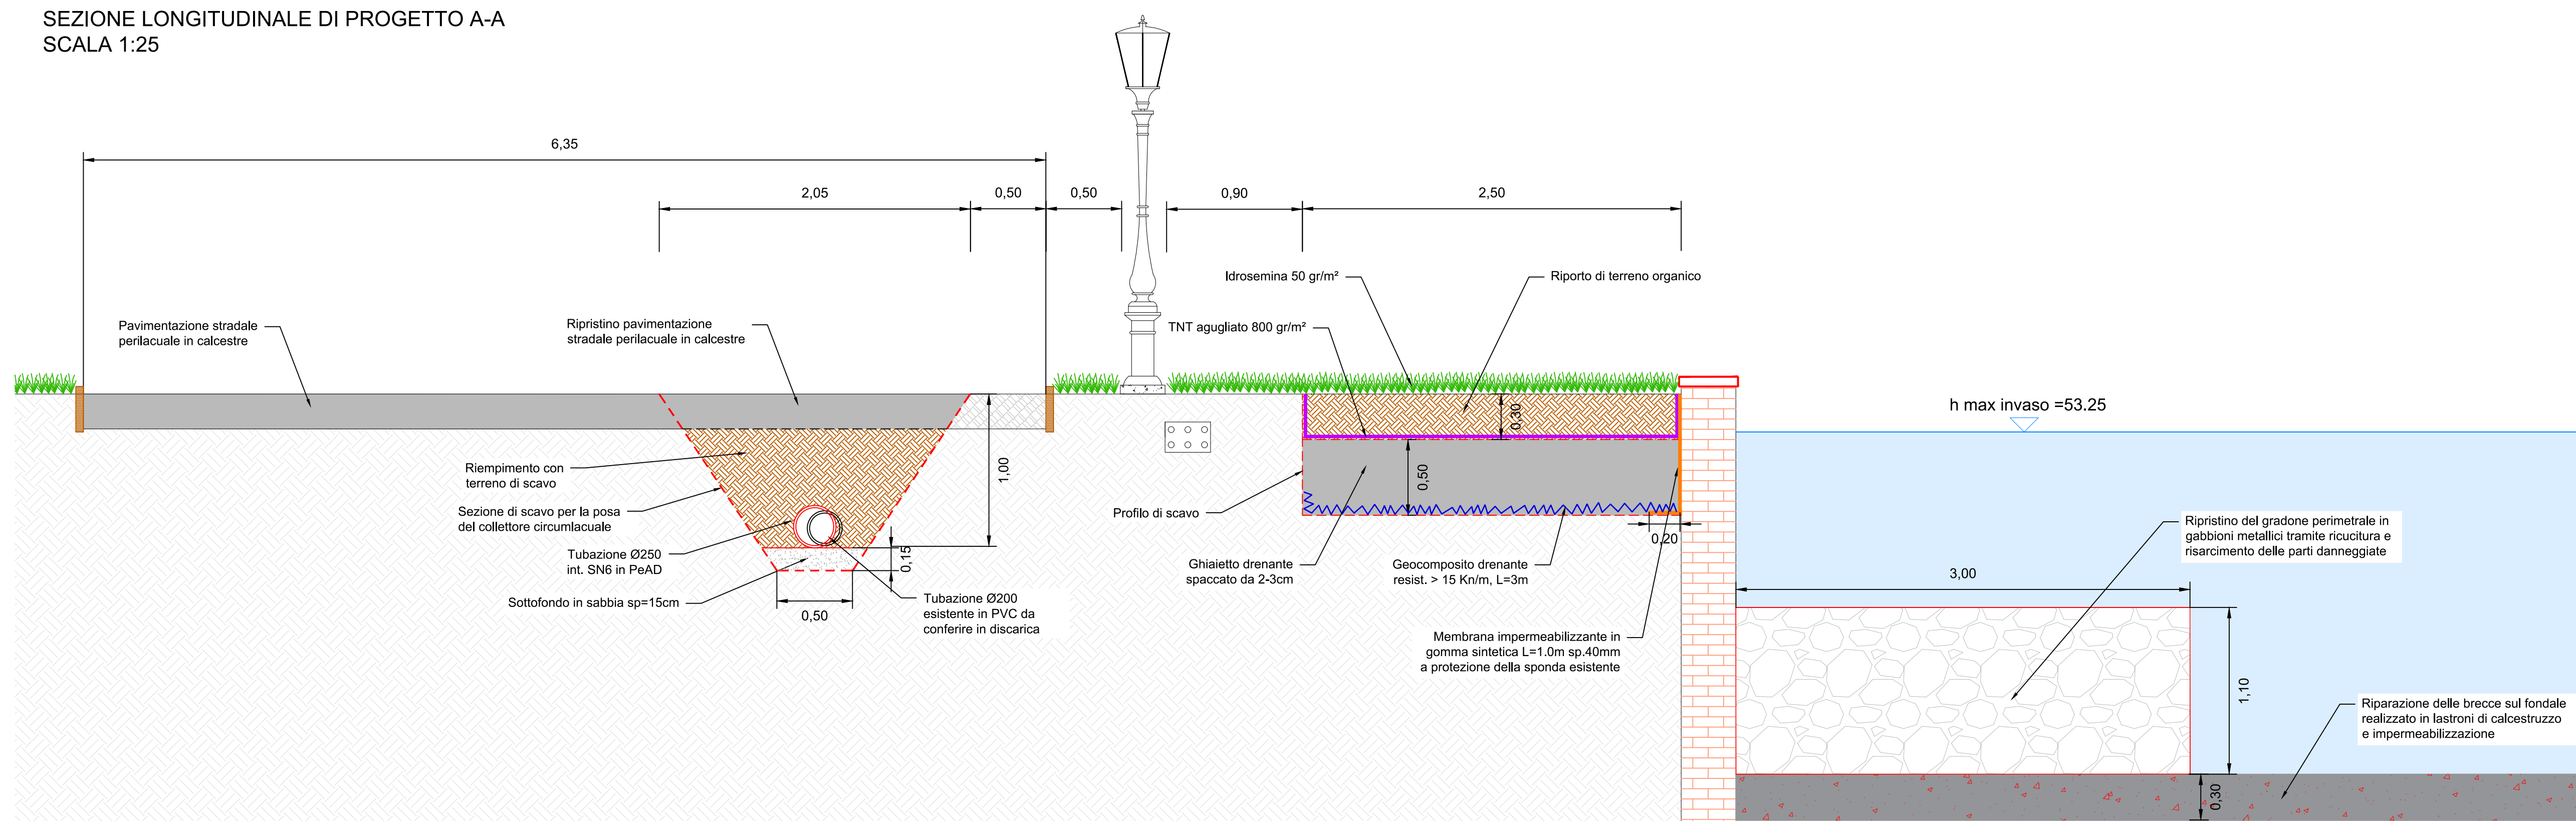


SEZIONE LONGITUDINALE DI PROGETTO B-B
SCALA 1:25

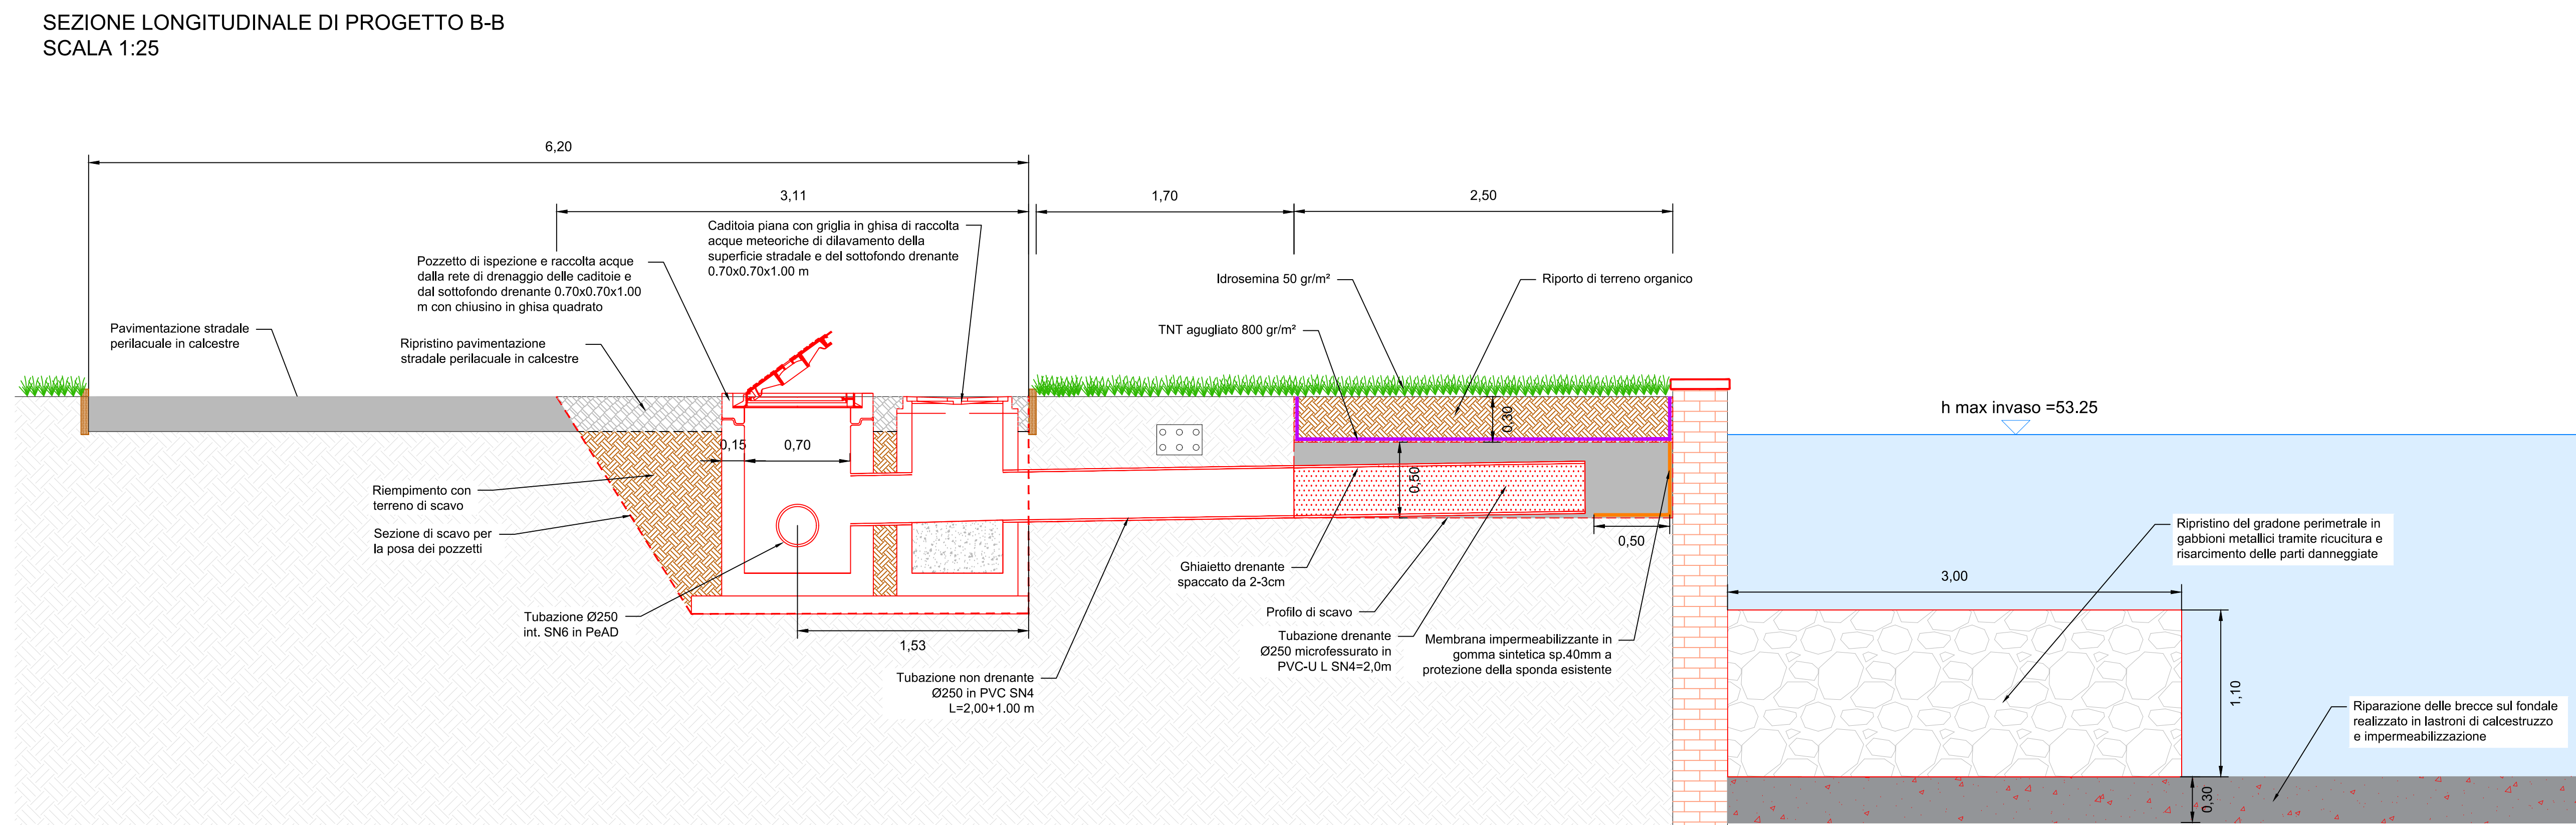

PLANIMETRIA DI DETTAGLIO
SCALA 1:25

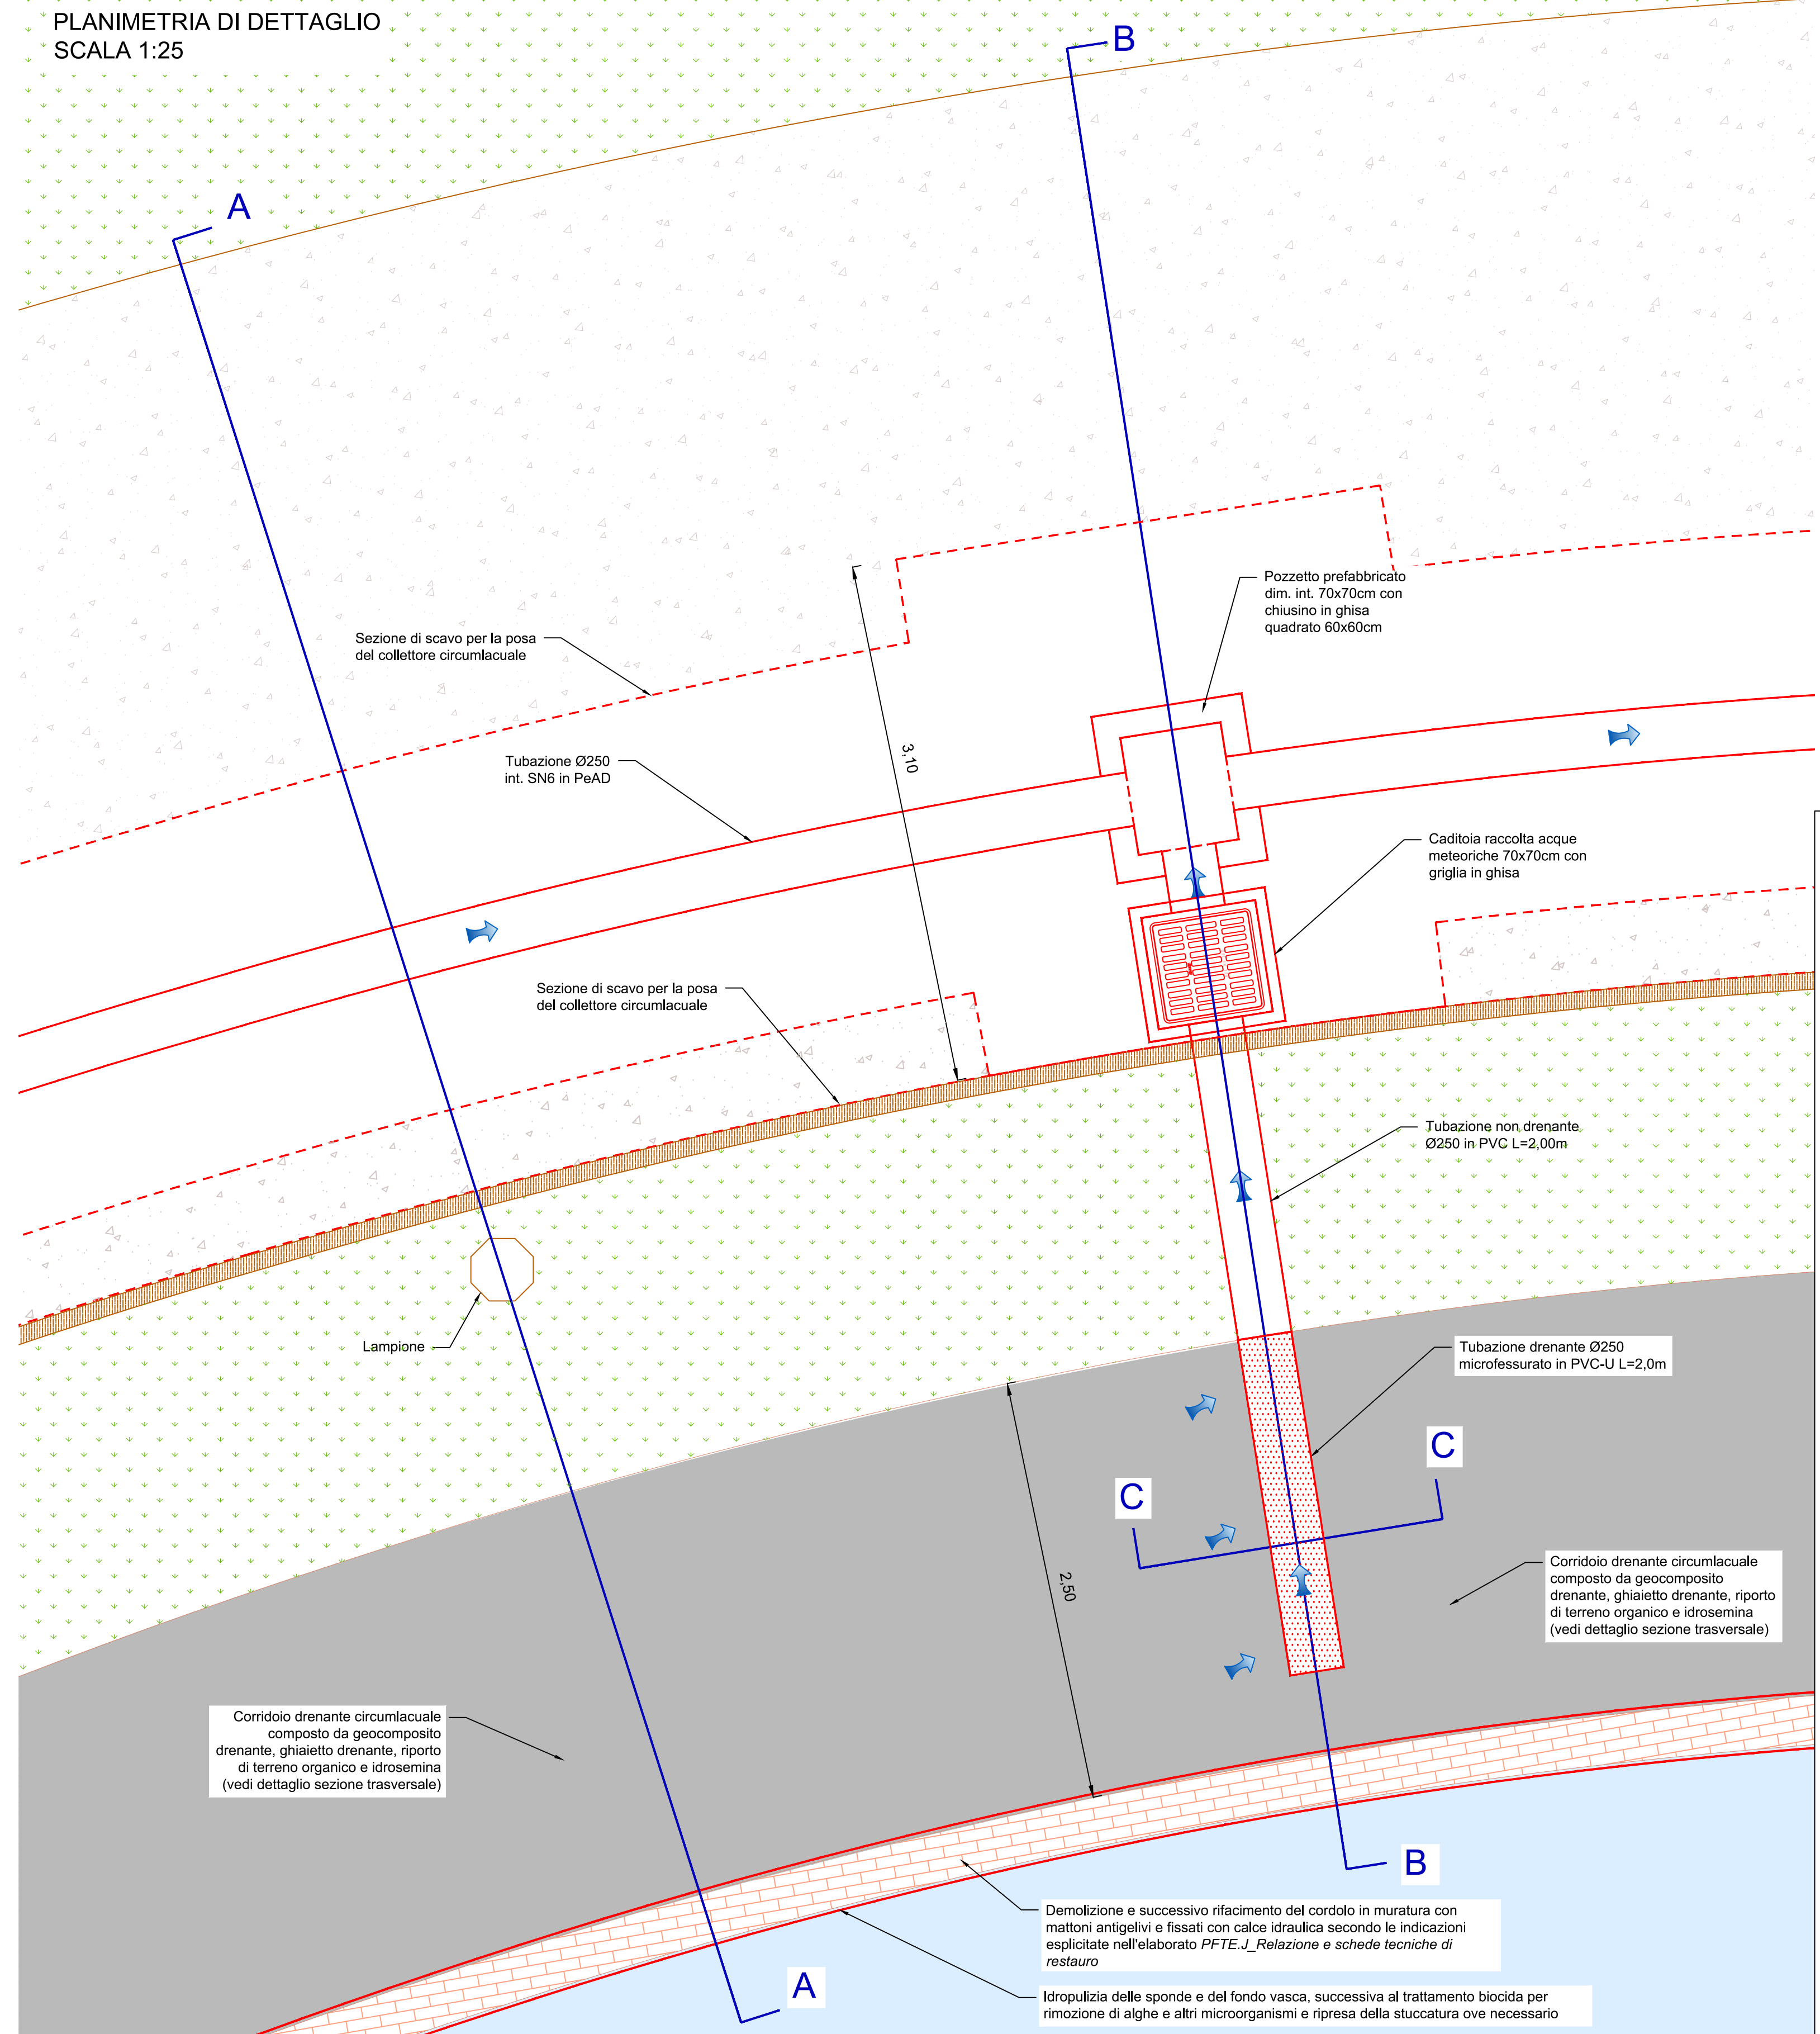

SEZIONE TRASVERSALE DI PROGETTO C-C
SCALA 1:25

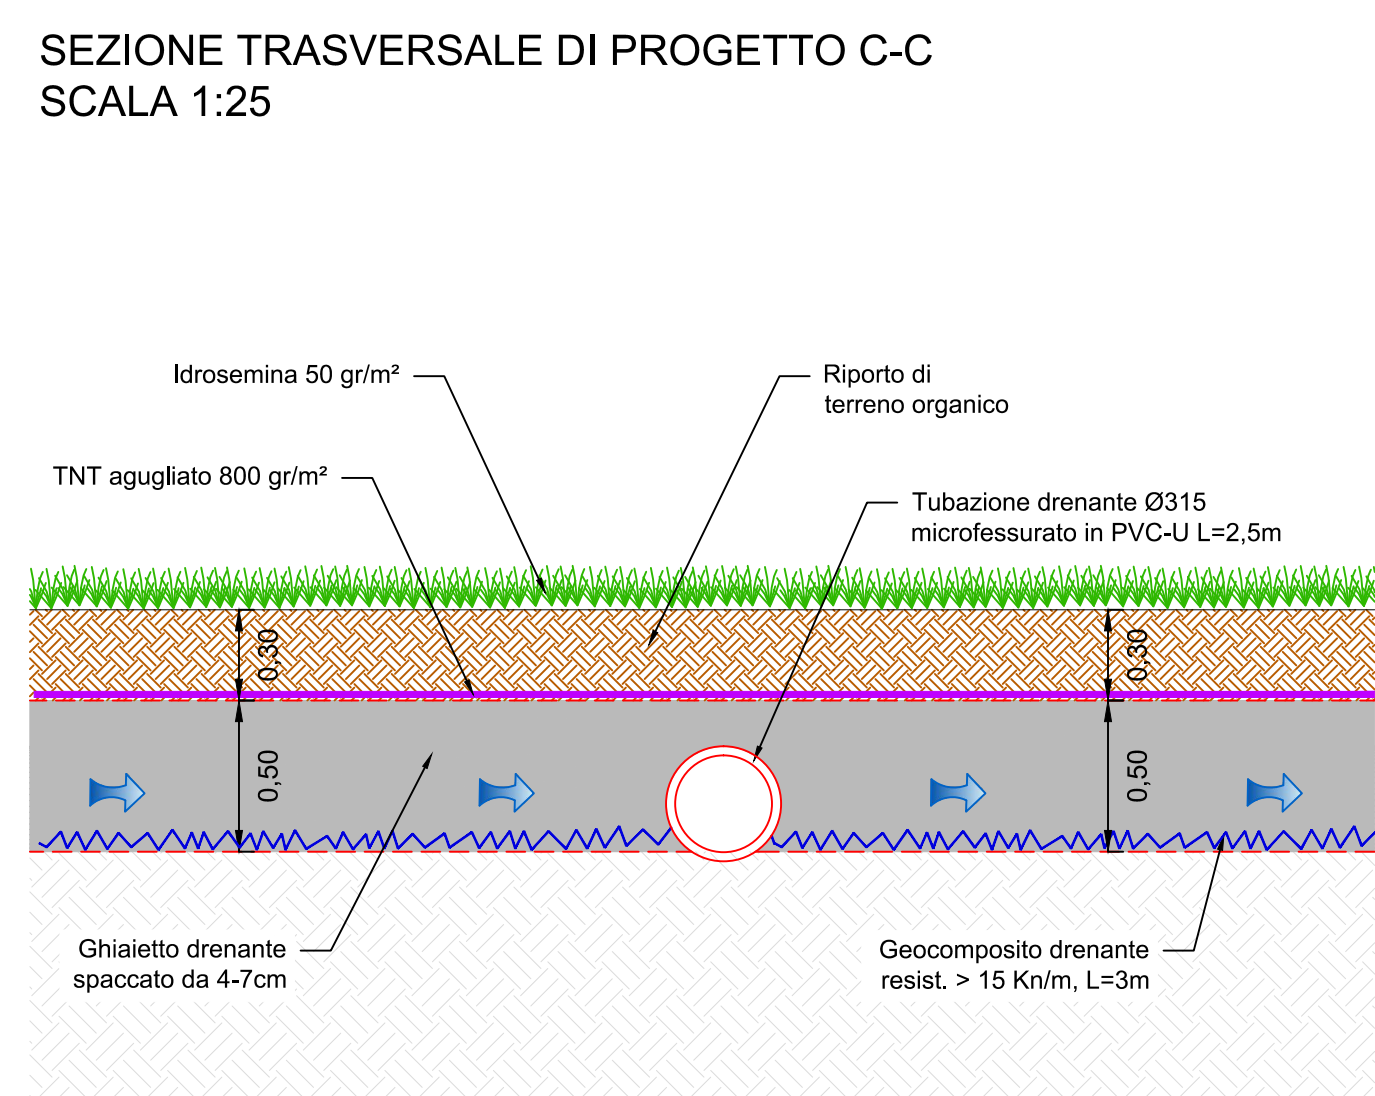


Comune di Parma
 Settore dei Lavori Pubblici
PARCO DUCALE: INTERVENTO DI RIQUALIFICAZIONE DELLA PESCHIERA E DELLE AREE CONTERMINI
 C.U.I. L00162210348202300043 - C.U.P. I95F21001060002



PROGETTO FATTIBILITA' TECNICO-ECONOMICA
 ESECUTIVO
 TITOLO ELABORATO
PROGETTO IDRAULICO - STATO DI PROGETTO - SEZIONI E PARTICOLARI COSTRUTTIVI
 CODICE: PFTE.08
 SCALA: 1:25
 Arch. Emilia Pedrelli
 Arch. Anna Ferrara

REV.	DATA	DESCRIZIONE	REDATTO	CONTROLL.	APPROV.
0	Agosto 2024	EMISIONE	Ing. Benassi	Ing. Benassi	Ing. Telò
1	Ottobre 2024	REVISIONE	Ing. Benassi	Ing. Benassi	Ing. Telò