


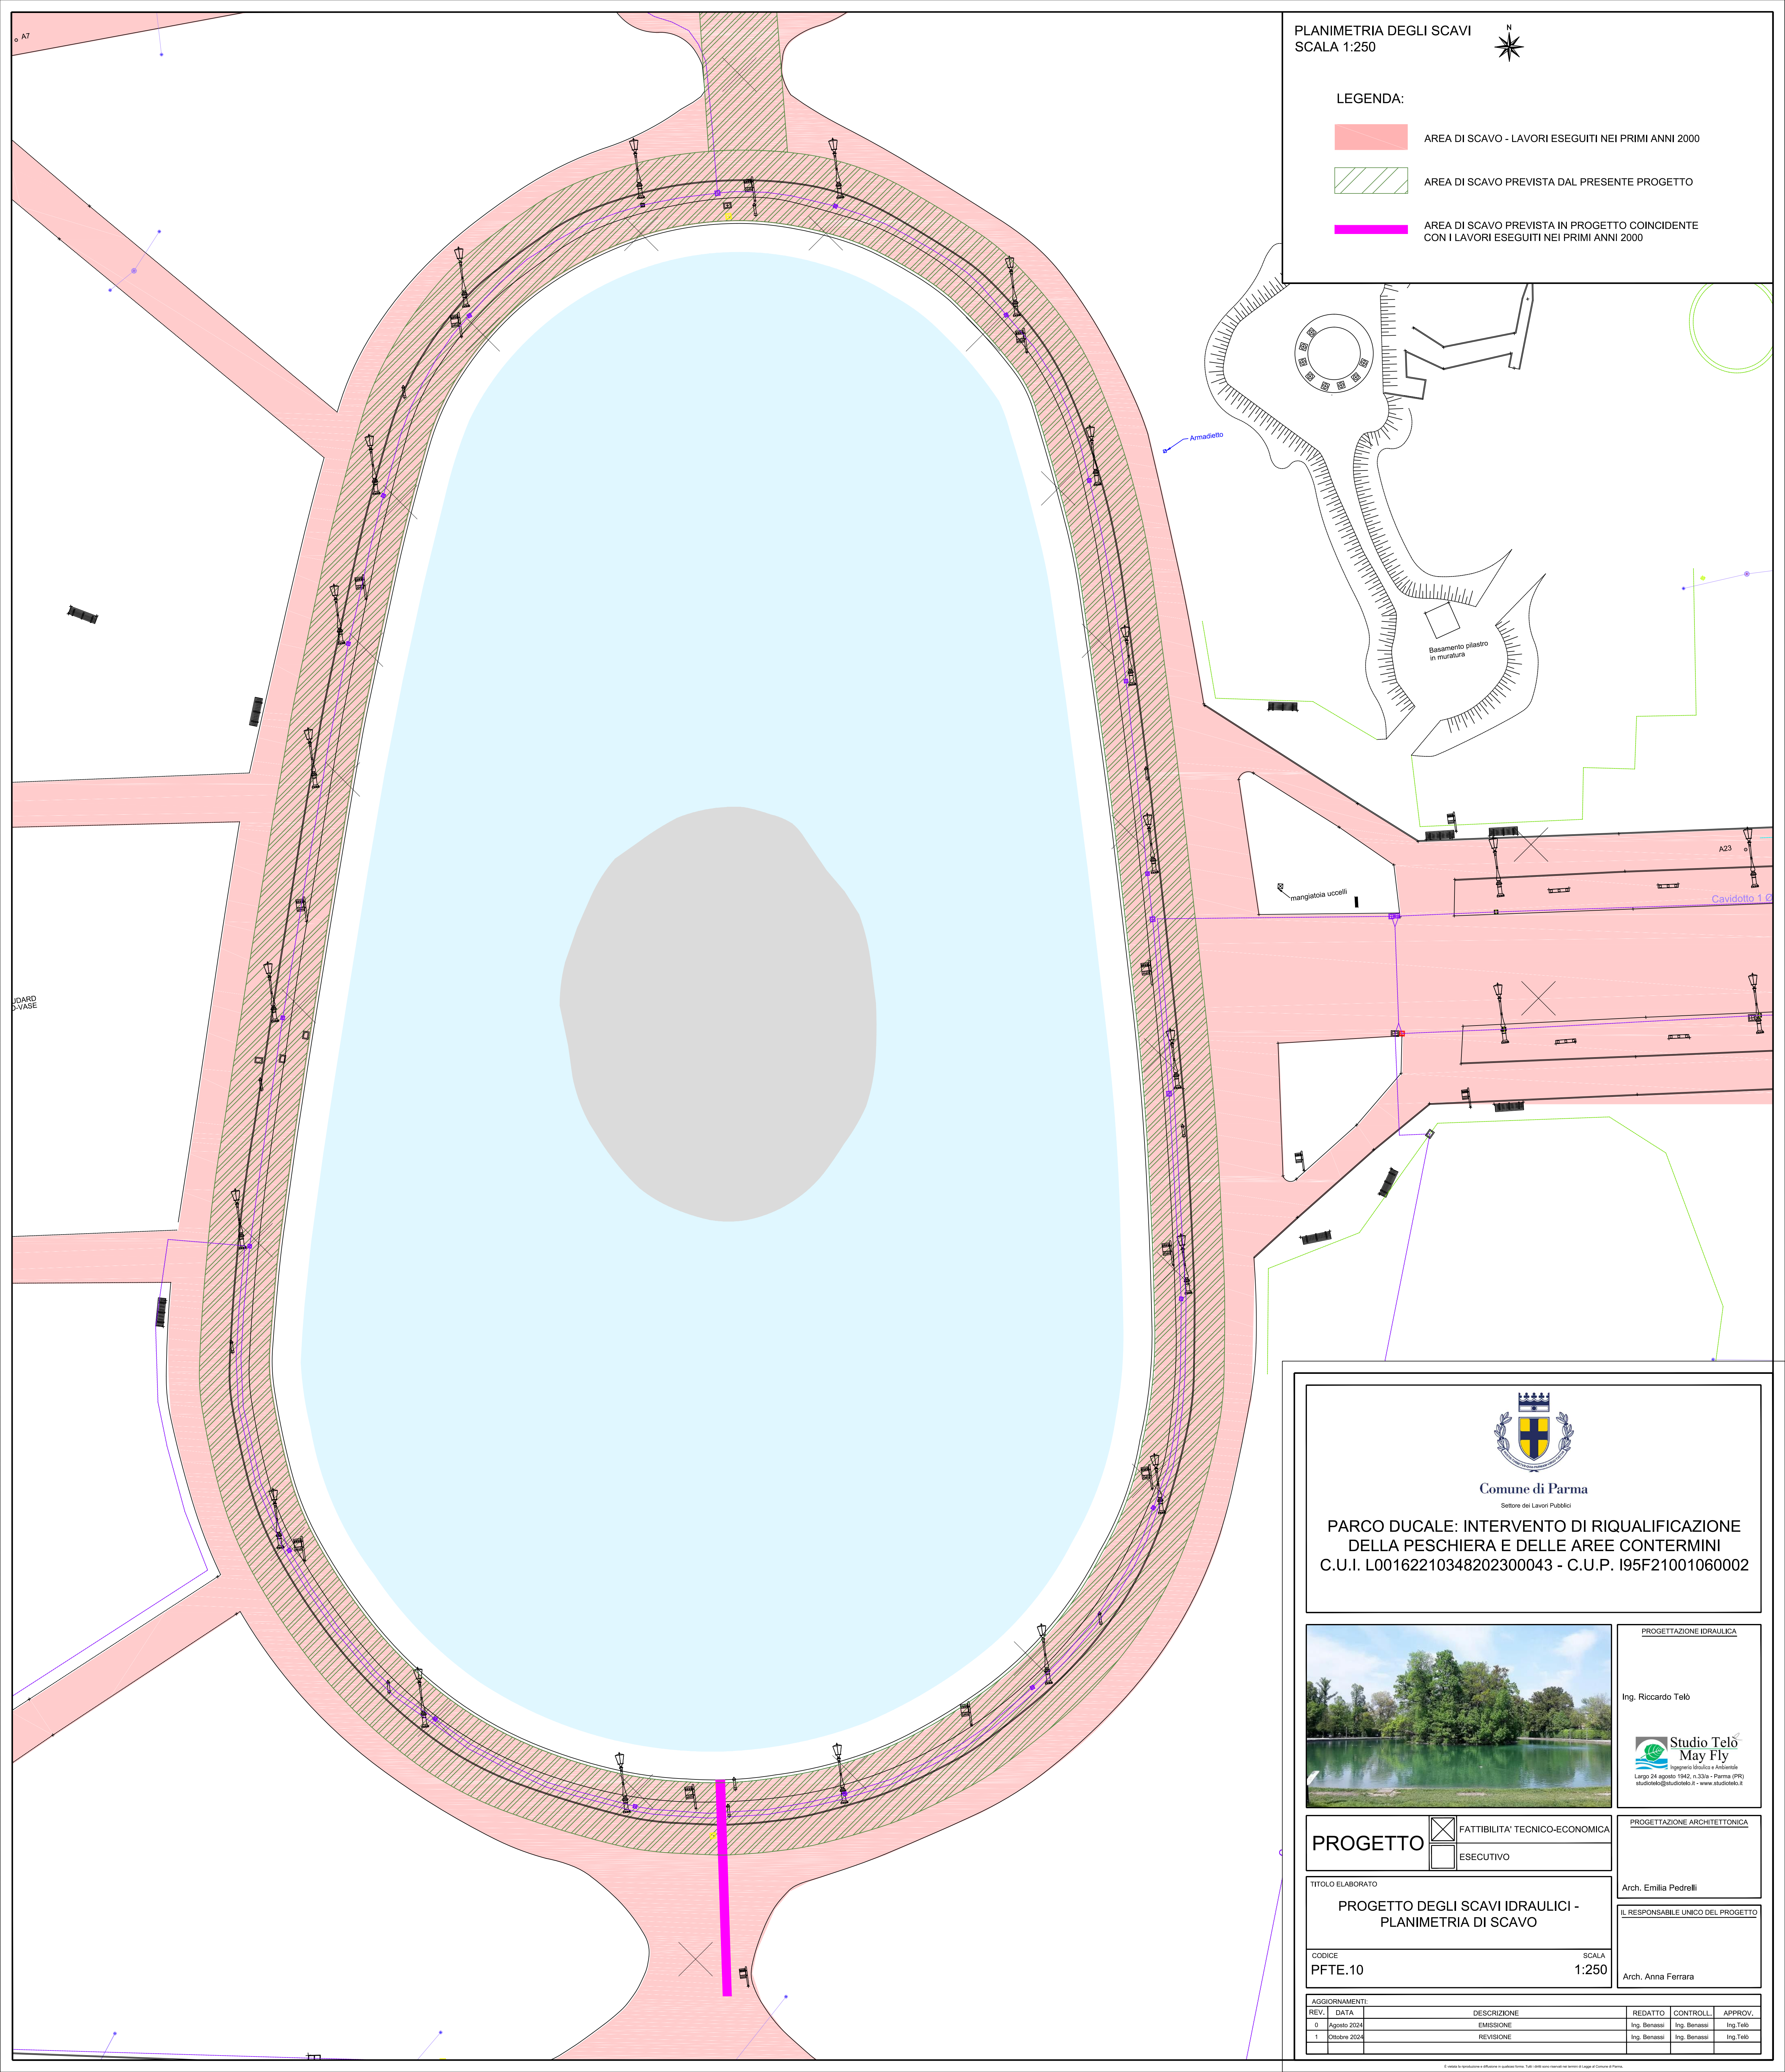

LEGENDA:

- AREA DI SCAVO - LAVORI ESEGUITI NEI PRIMI ANNI 2000
- AREA DI SCAVO PREVISTA DAL PRESENTE PROGETTO
- AREA DI SCAVO PREVISTA IN PROGETTO COINCIDENTE CON I LAVORI ESEGUITI NEI PRIMI ANNI 2000



Comune di Parma
Settore dei Lavori Pubblici

PARCO DUCALE: INTERVENTO DI RIQUALIFICAZIONE DELLA PESCHIERA E DELLE AREE CONTERMINI
C.U.I. L00162210348202300043 - C.U.P. I95F21001060002



PROGETTAZIONE IDRAULICA

Ing. Riccardo Telò



PROGETTAZIONE ARCHITETTONICA

Arch. Emilia Pedrelli

IL RESPONSABILE UNICO DEL PROGETTO

Arch. Anna Ferrara

PROGETTO	<input checked="" type="checkbox"/> FATTIBILITA' TECNICO-ECONOMICA
	<input type="checkbox"/> ESECUTIVO

TITOLO ELABORATO
PROGETTO DEGLI SCAVI IDRAULICI - PLANIMETRIA DI SCAVO

CODICE
PFTE.10

SCALA
1:250

AGGIORNAMENTI:	REDAZIONE	CONTROLLI	APPROV.
REV. DATA	DESCRIZIONE	REDAZIONE	CONTROLLI
0 Agosto 2024	EMISSIONE	Ing. Benassi	Ing. Benassi
1 Ottobre 2024	REVISIONE	Ing. Benassi	Ing. Telò