



**Finanziato  
dall'Unione europea**  
NextGenerationEU



**Dipartimento  
per lo sport**

PIANO NAZIONALE DI RIPRESA E RESILIENZA - PNRR Finanziato dall'Unione Europea Next Generation EU  
SPORT M5 C2 3.1 Cluster 1



COMUNE DI PARMA  
Settore lavori pubblici  
e Sismica

Realizzazione di un nuovo impianto sportivo  
**LA PALESTRA PER TUTTI**

in localita' Moletolo, Via Luigi Anedda  
CUP I95B22000080006 CIG 955307467

il Responsabile Unico del Procedimento: **Ing. Marcello Bianchini Frassinelli**



Impresa Esecutrice:



**GRENTI S.p.A.**  
Via Guglielmo Marconi, 6  
43040 Solignano Parma Italia  
tel +39 0525 54542  
info@grenti.it

Progettisti:



Società di ingegneria  
Str. Cavagnari, 10 - 43126 PARMA - Italy  
Tel. 0521/986773 Fax 0521/988836  
info@aierre.com



Dott. Ing. Bonati Silvio



STUDIO TECNICO Q.S.A.

Via Sicuri 60/A 43124  
Parma  
Tel. 0521 257377  
studioqsa@studioqsa.it

Collaboratori:



**Studio Ing Giampaolo Vecchi**  
Consulenza e progettazione  
impianti elettrici ed illuminazione  
Via Mazzini, 22 43013 Langhirano PR



**Studio Ingegneria Dalmonte**  
Consulenza e progettazione  
impianti meccanici  
Via T. Tasso, 2 - 40033  
Casalecchio di Reno BO

**PROGETTO ESECUTIVO**

OGGETTO

**ELABORATI GENERALI**

ELABORATO N°

**PE.GE.SI.03**

TITOLO

**P.S.C. - VIABILITA' ESTERNA - TAV.2**

SCALA

-

DATA

**09.08.2024**

Rev.	Data	Descrizione	Redatto	Verificato	Approvato
rev. 0	09.08.2024	EMISSIONE	Q.S.A.	MAGRI	BONATI
rev. 1	..	..	.	.	.
rev. 2	..	..	.	.	.
rev. 3					
rev. 4					

Il presente elaborato è tutelato dalle leggi sul diritto d'autore. E' fatto divieto a chiunque di riprodurlo anche in parte se non per fini autorizzati.

# LEGENDA




- Viabilità veicoli di cantiere
- Viabilità pedonale di cantiere
- Recinzione di cantiere.
- Cassoni/Bidoni rifiuti - Sono previsti cassoni rifiuti, dove indicato, organizzati in modo da effettuare la raccolta differenziata. Ad es.:
  - Cassone rifiuti per plastica;
  - Cassone rifiuti per vetro;
  - Cassone rifiuti per legno;
  - .....
- Accesso pedonale di cantiere
- Ingresso/Uscita Ovest carrabile per soli mezzi leggeri
- Ingresso/Uscita Est carrabile per mezzi leggeri e obbligatoriamente per tutti i mezzi pesanti
- Ponteggio

Fondo fossato  
42.52

Stradello carrabile di accesso all'area di cantiere da Via Augusta Ghidiglia: utilizzabile da mezzi leggeri e obbligatoriamente da tutti i mezzi pesanti.

Passaggio carrabile, aperto solo ai mezzi di cantiere. Dovrà essere fisicamente precluso l'accesso al di fuori degli orari di attività del cantiere.

Accesso all'area di cantiere da Via Luigi Anedda: utilizzabile dai soli mezzi leggeri

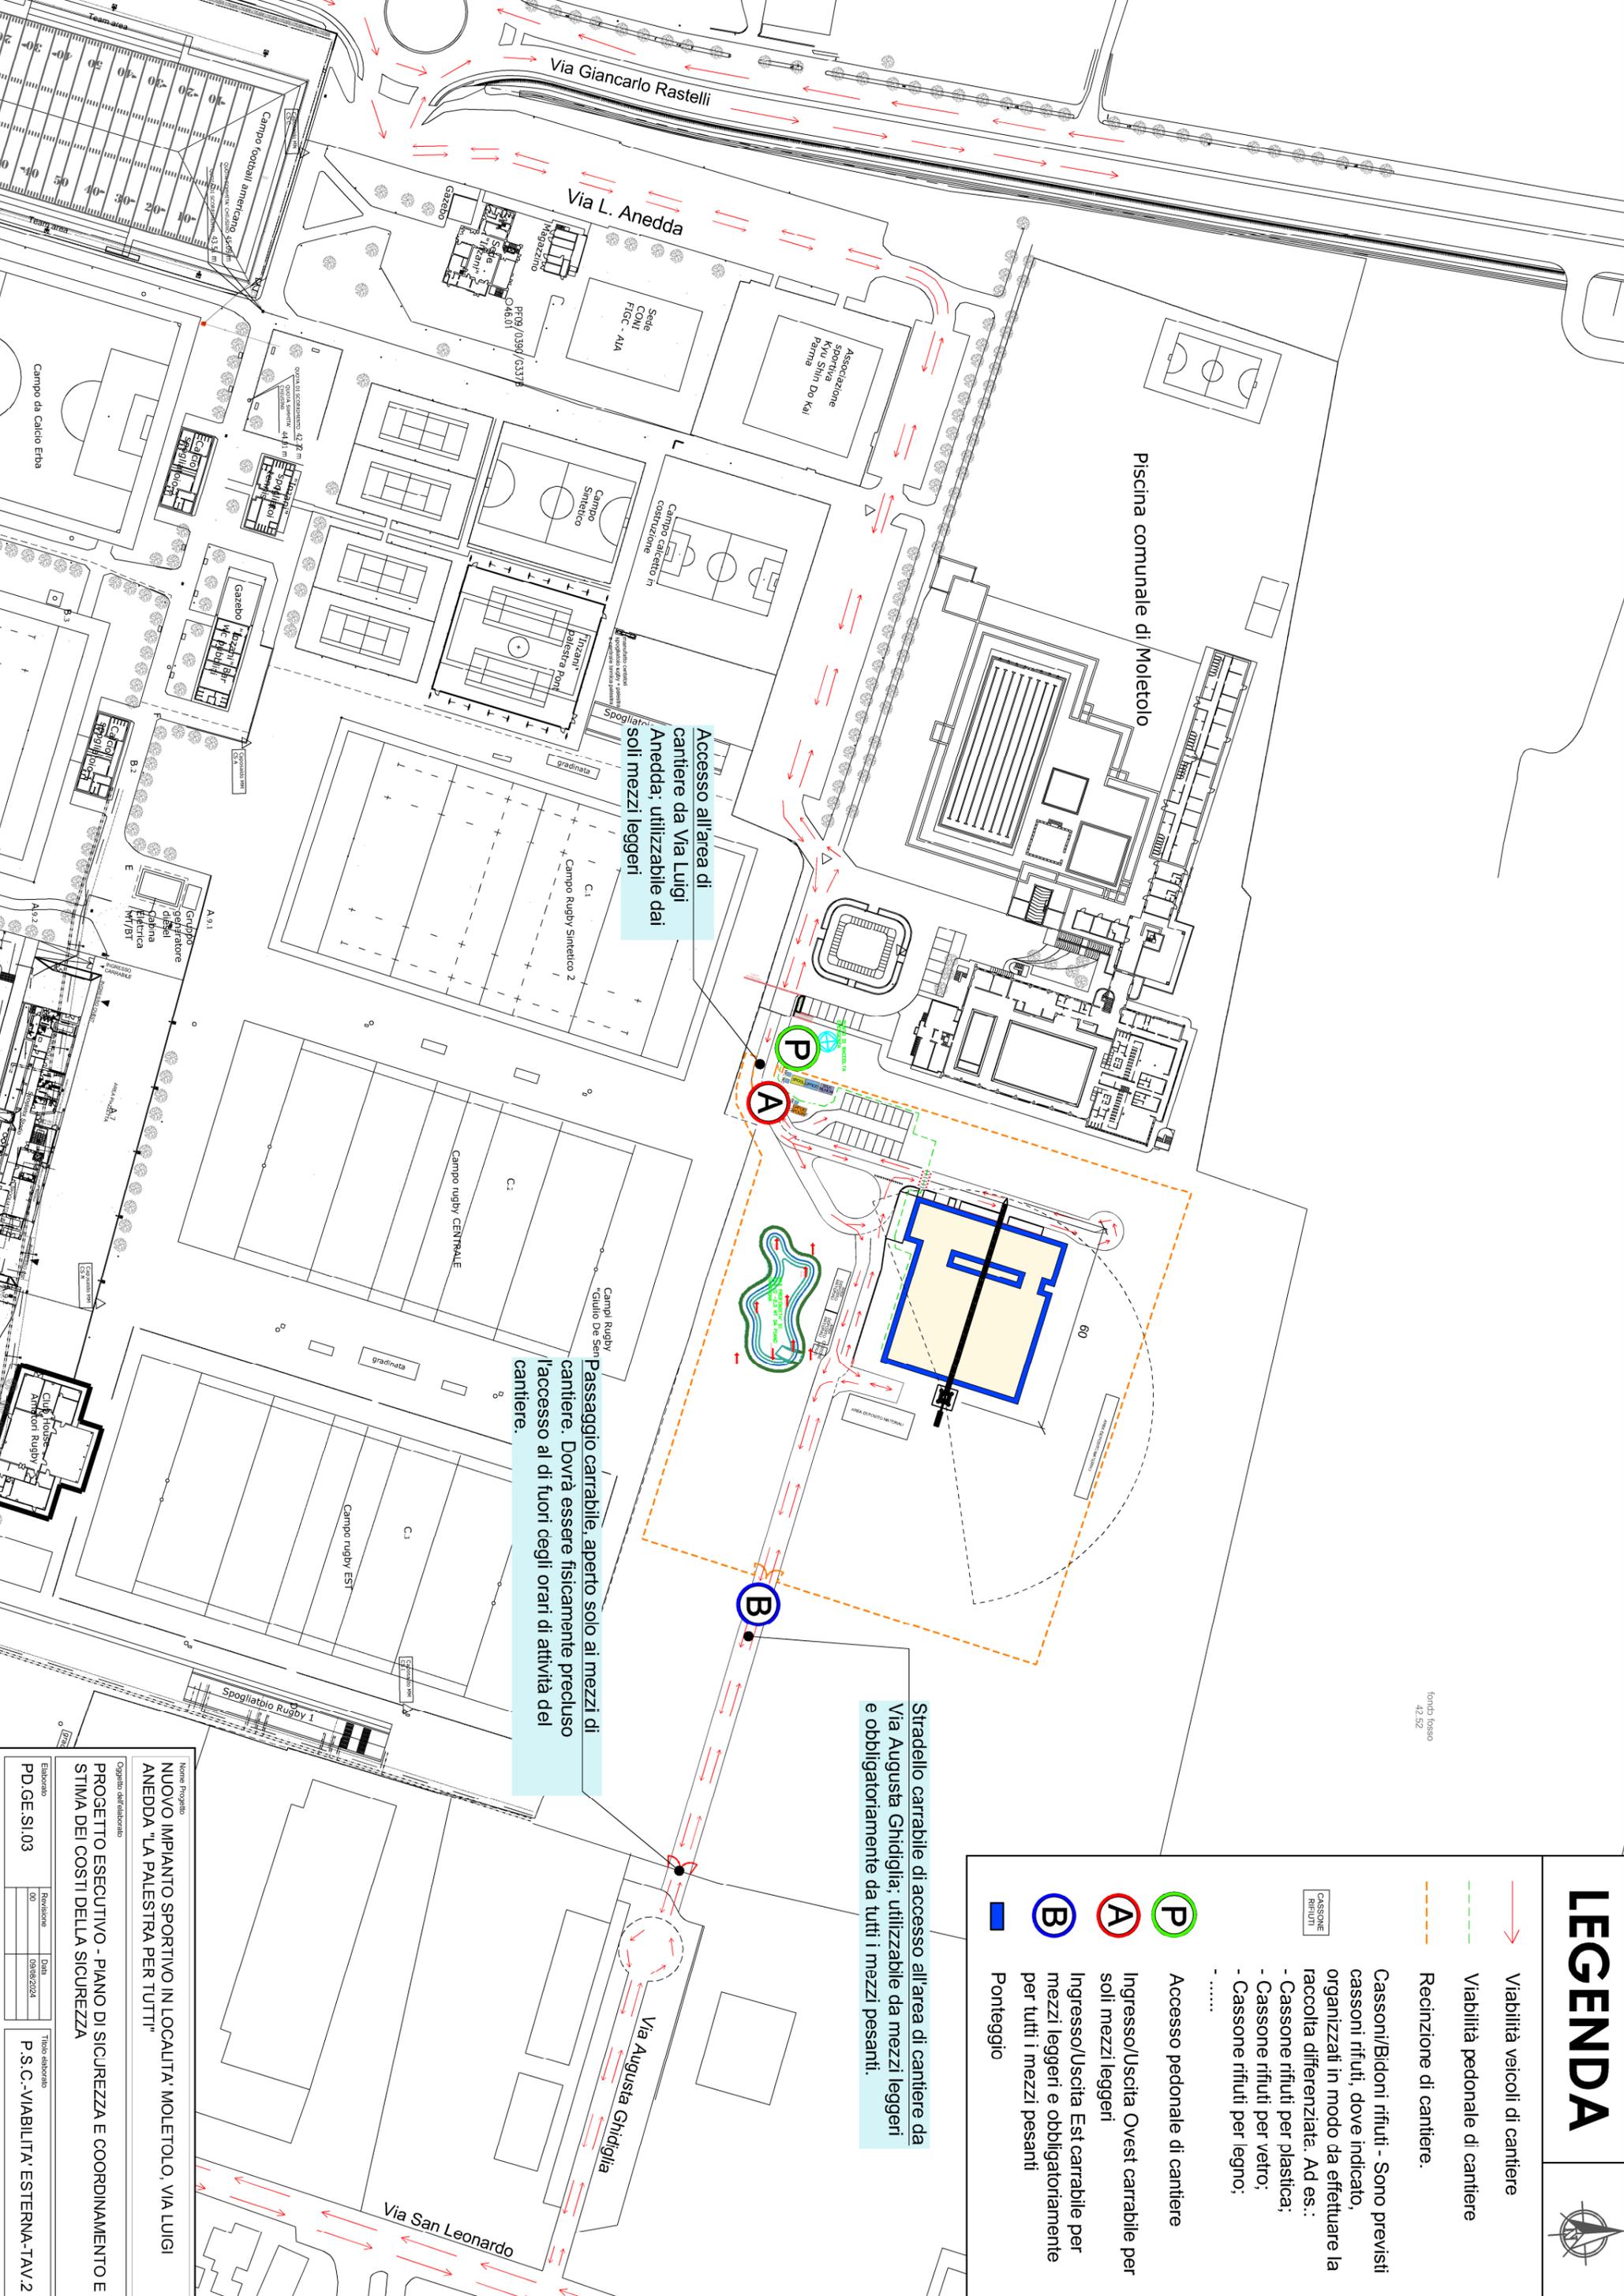

Nome Progetto  
**NUOVO IMPIANTO SPORTIVO IN LOCALITA' MOLETOLO, VIA LUIGI ANEDDA "LA PALESTRA PER TUTTI"**

Oggetto dell'elaborazione  
**PROGETTO ESECUTIVO - PIANO DI SICUREZZA E COORDINAMENTO E STIMA DEI COSTI DELLA SICUREZZA**

Elaborato	Revisione	Data	Titolo elaborato
PD.GE.SI.03	00	09/06/2024	P.S.C. VIABILITA' ESTERNA-TAV.2