
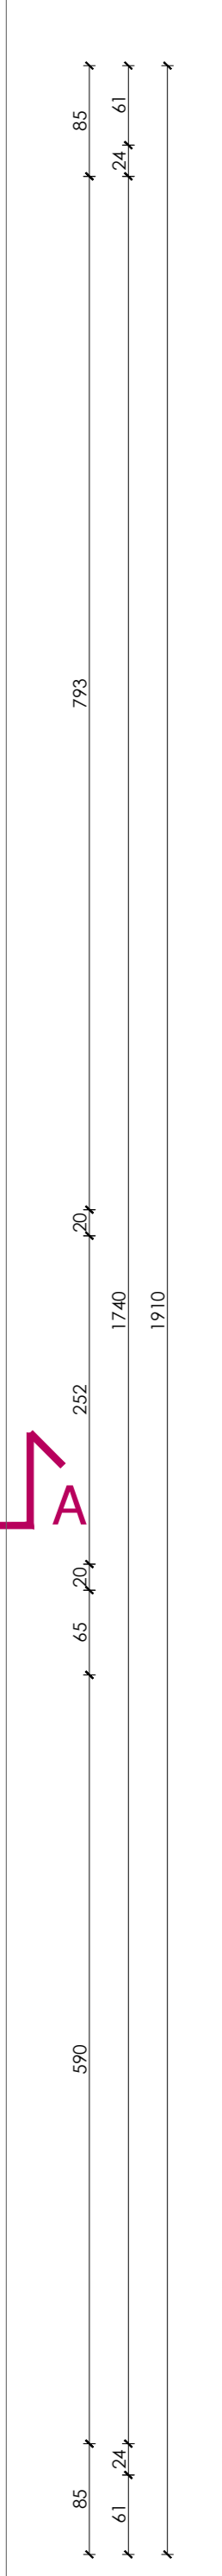


LEGENDA

- Area non oggetto dell'appalto
 - Servoscale
 - Rivestimenti muri in piastrelle
 - Giunta strutturale
 - Contraffisso in pannelli in gesso rivestito, dim. 60x60 cm
 - Contraffisso in pannelli in gesso rivestito, dim. 60x60 cm, con decoro costituito da foratura quadrata regolare
 - +0.00 Quota altimetrica
 - Fluviali
 - Tende alla veneziana interne su tutte le ante sia fisse che apribili, esclusi i sopraluce
 - Radiatori rivestiti con cassettone in legno
- PORTE ESISTENTI:**
- V Porta di vecchia fattura
 - N Porta recentemente sostituita (anno 2019)
 - B Porta blindata
- Finestre:**
- F Presente sopraluce
 - O Porta opaca
 - VT Porta vetrata

 

responsabile unico del procedimento
Ing. MARCO FERRARI

PARMA INFRASTRUTTURE S.p.A.

COMUNE DI PARMA
SETTORE OPERE PUBBLICHE

Gruppo di Progettazione:
Ing. ANTONIO BERNINI
Ing. ANDREO GIULI
Ing. LEONARDO LARI
Ing. LUCA ZANZI

Coordinamento della sicurezza in progettazione
Ing. SARA MALORI

COESIONE ITALIA 21-27

Cofinanziato dall'Unione europea

ATUSS: Riqualficazione della scuola secondaria "L. Vicini" di Parma
POR FESR 2021/2027- Azione 5.1.1
COFINANZIATO DALL'UNIONE EUROPEA

PROGETTO DI FATTIBILITÀ TECNICA ED ECONOMICA

TITOLO elaborato:		TAVOLA:	
STATO DI FATTO		serie	numero
Pianta piano seminterrato		F.AR.01	04
formato:		scala:	deg.
file:		1:50	

E' vietata la riproduzione e diffusione in qualsiasi forma. Tutti i diritti sono riservati nei termini di legge al Comune di Parma