















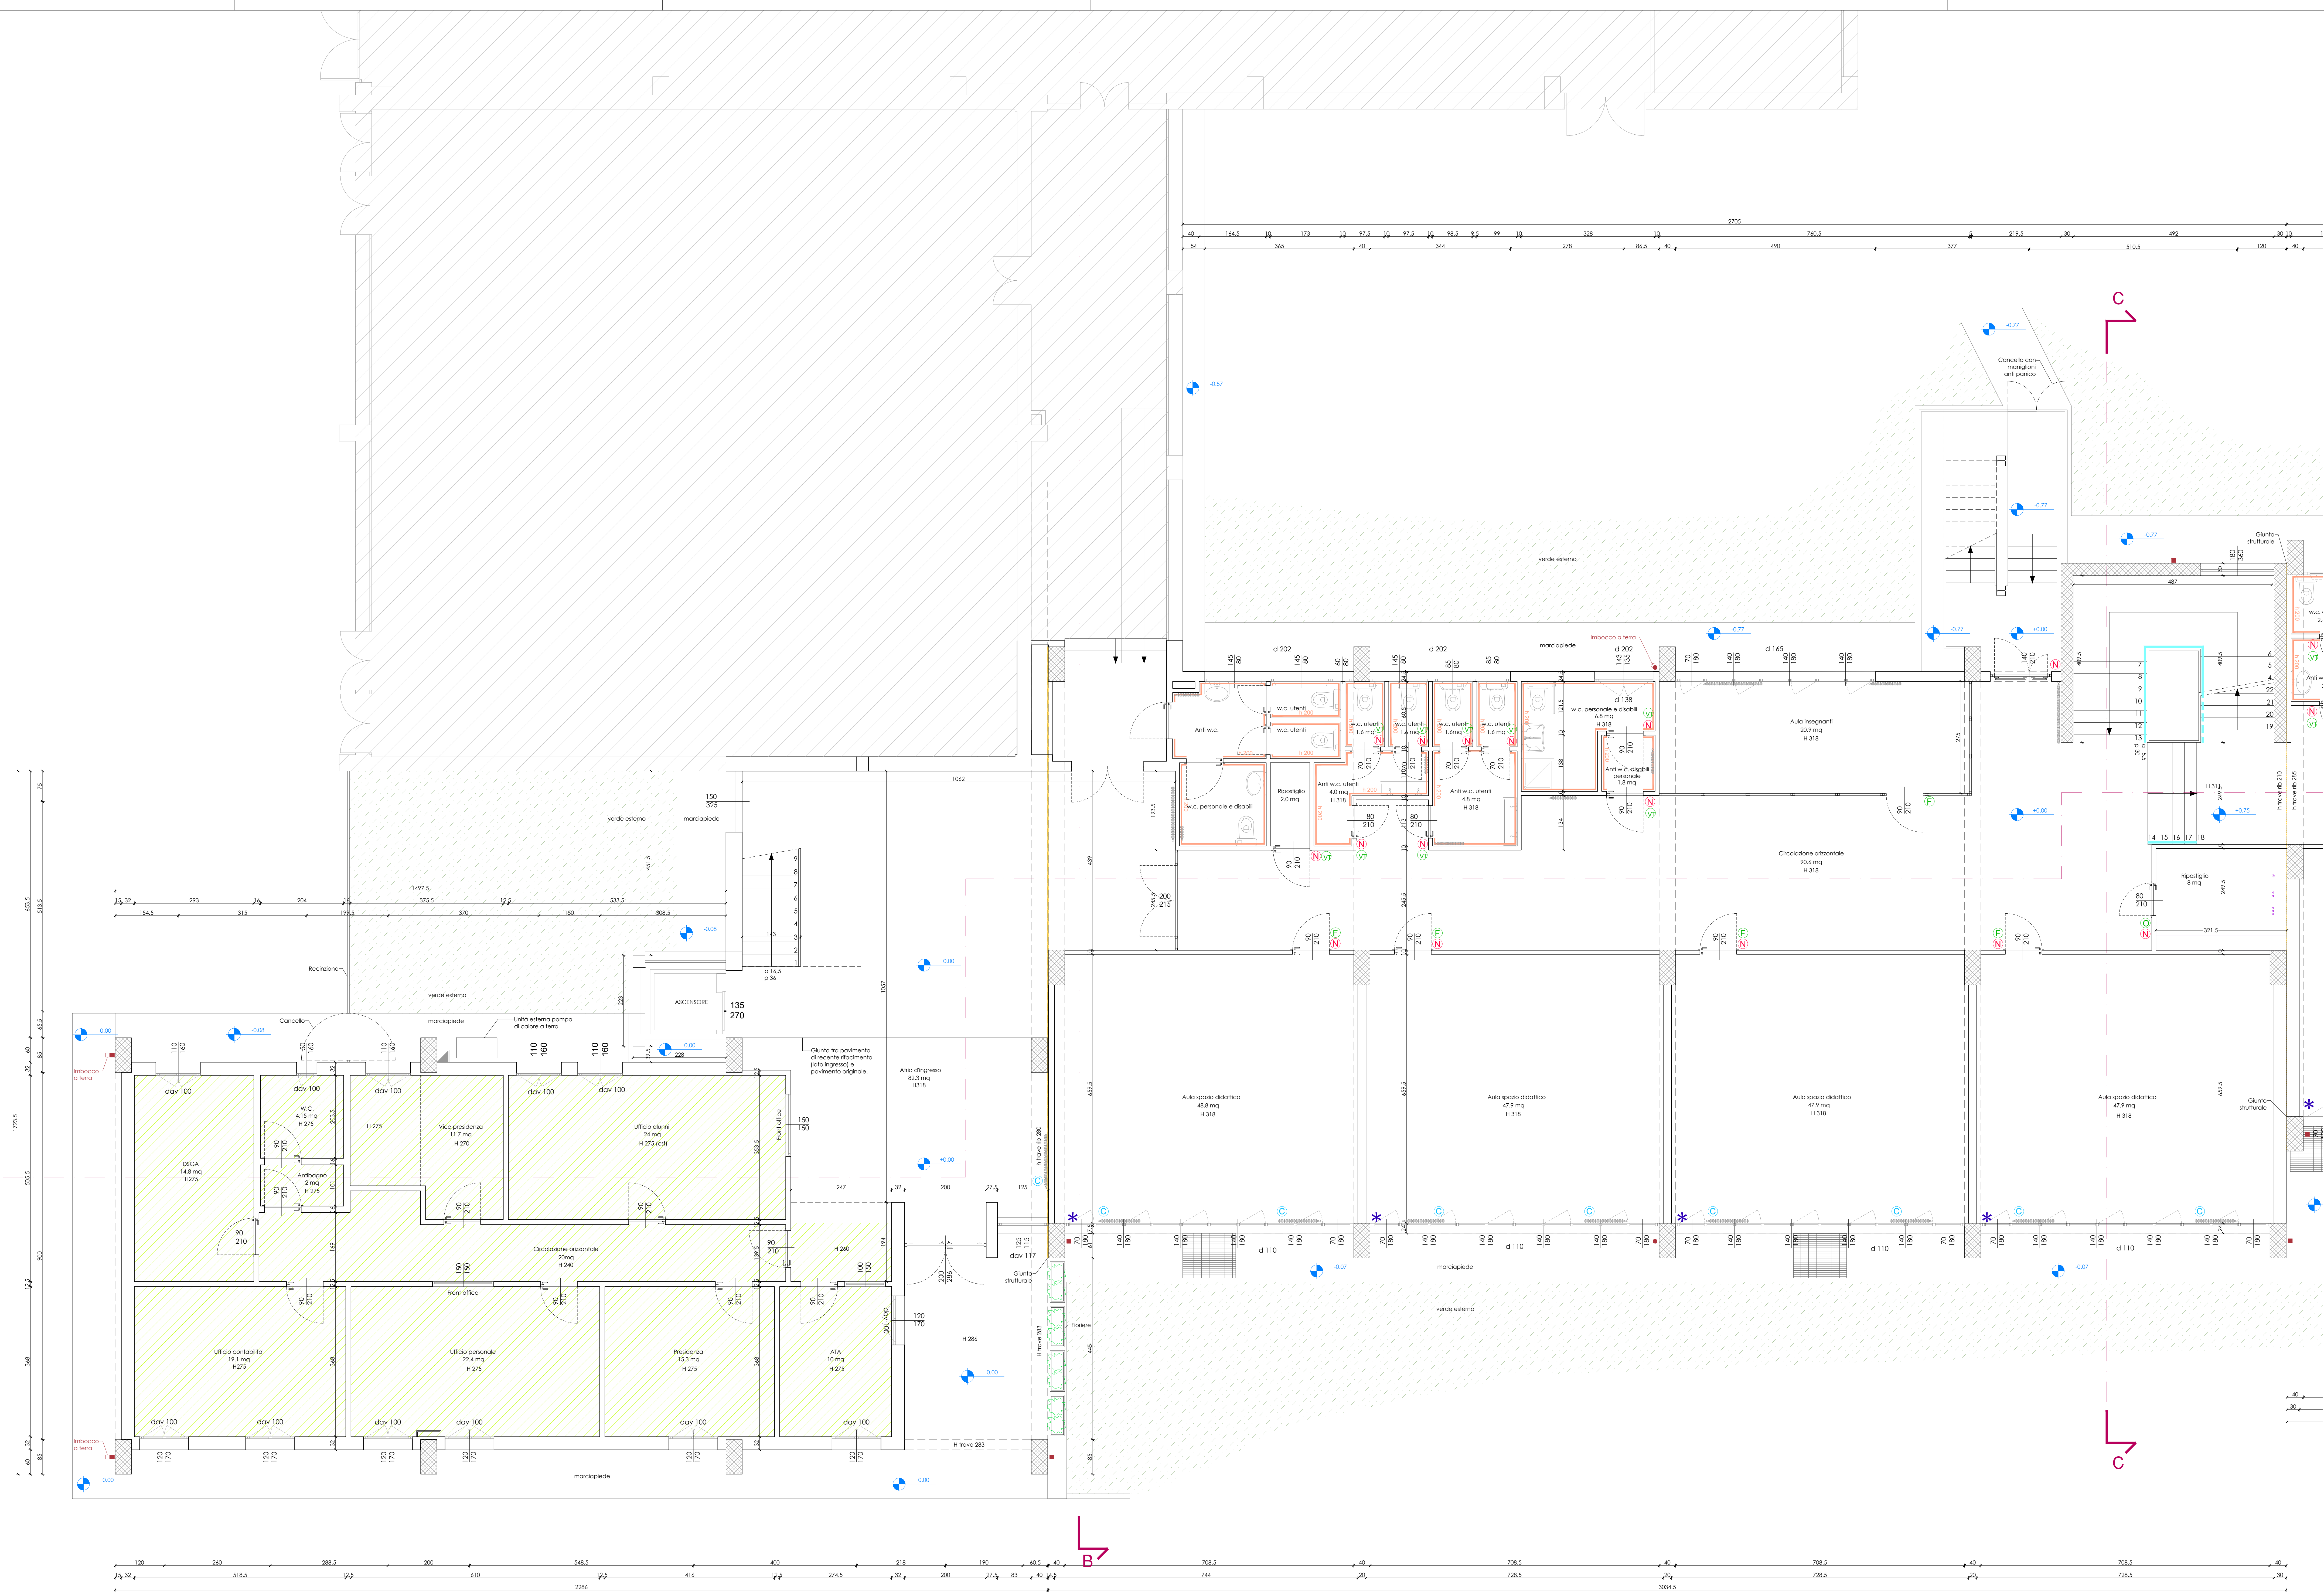


LEGENDA

-  Area non oggetto dell'appalto
 -  Serviziocale
 -  Rivestimenti muri in piastrelle
 -  Giunto strutturale
 -  Controsoffitto in pannelli in gesso rivestito, dim. 60x60 cm
 -  Controsoffitto in pannelli in gesso rivestito, dim. 60x60 cm, con decoro costituito da lanturela quadrata regolabile
 -  +0.00 Quota altimetrica
 -  Pluviali
 -  Tende alla veneziana interne su tutte le ante sia fisse che apribili, esclusi i sopraruote.
 -  Radiatori rivestiti con cassettoni in legno
- PORTE ESISTENTI:**
-  Porta di vecchia fattura
 -  Porta recentemente sostituita (anno 2019)
 -  Porta blindata
- Simboli verdi:**
-  Presente sopraruote
 -  Porta apaca
 -  Porta vetrata



responsabile unico del procedimento
Ing. MARCO FERRARI

Parma Infrastrutture S.p.a.

CAIREPRO Gruppo di Progettazione
Ing. ALBERTO ZAMBELLI
Ing. ALBERTO CALIA
Ing. LUCIA BILALDI
per: SARA MALORI

coordinamento della sicurezza in progettazione
Ing. SARA MALORI

Parma Infrastrutture S.p.a.

COMUNE DI PARMA
Settore Urbanistica

COESIONE ITALIA 21-27

Finanziato dall'Unione europea

ATUSS: Riquilificazione della scuola secondaria "L. Vicini" di Parma
POR FESR 2021/2027- Azione 5.1.1
COFINANZIATO DALL'UNIONE EUROPEA

PROGETTO DI FATTIBILITÀ TECNICA ED ECONOMICA

titolo elaborato:		FAVOLA:	numero
STATO DI FATTO		FAR.01	05a
Pianta piano rialzato - Blocchi A e B		formato:	dhg
		scala:	1:50
		file:	

E' vietata la riproduzione e diffusione in qualsiasi forma. Tutti i diritti sono riservati nei termini di legge al Comune di Parma