


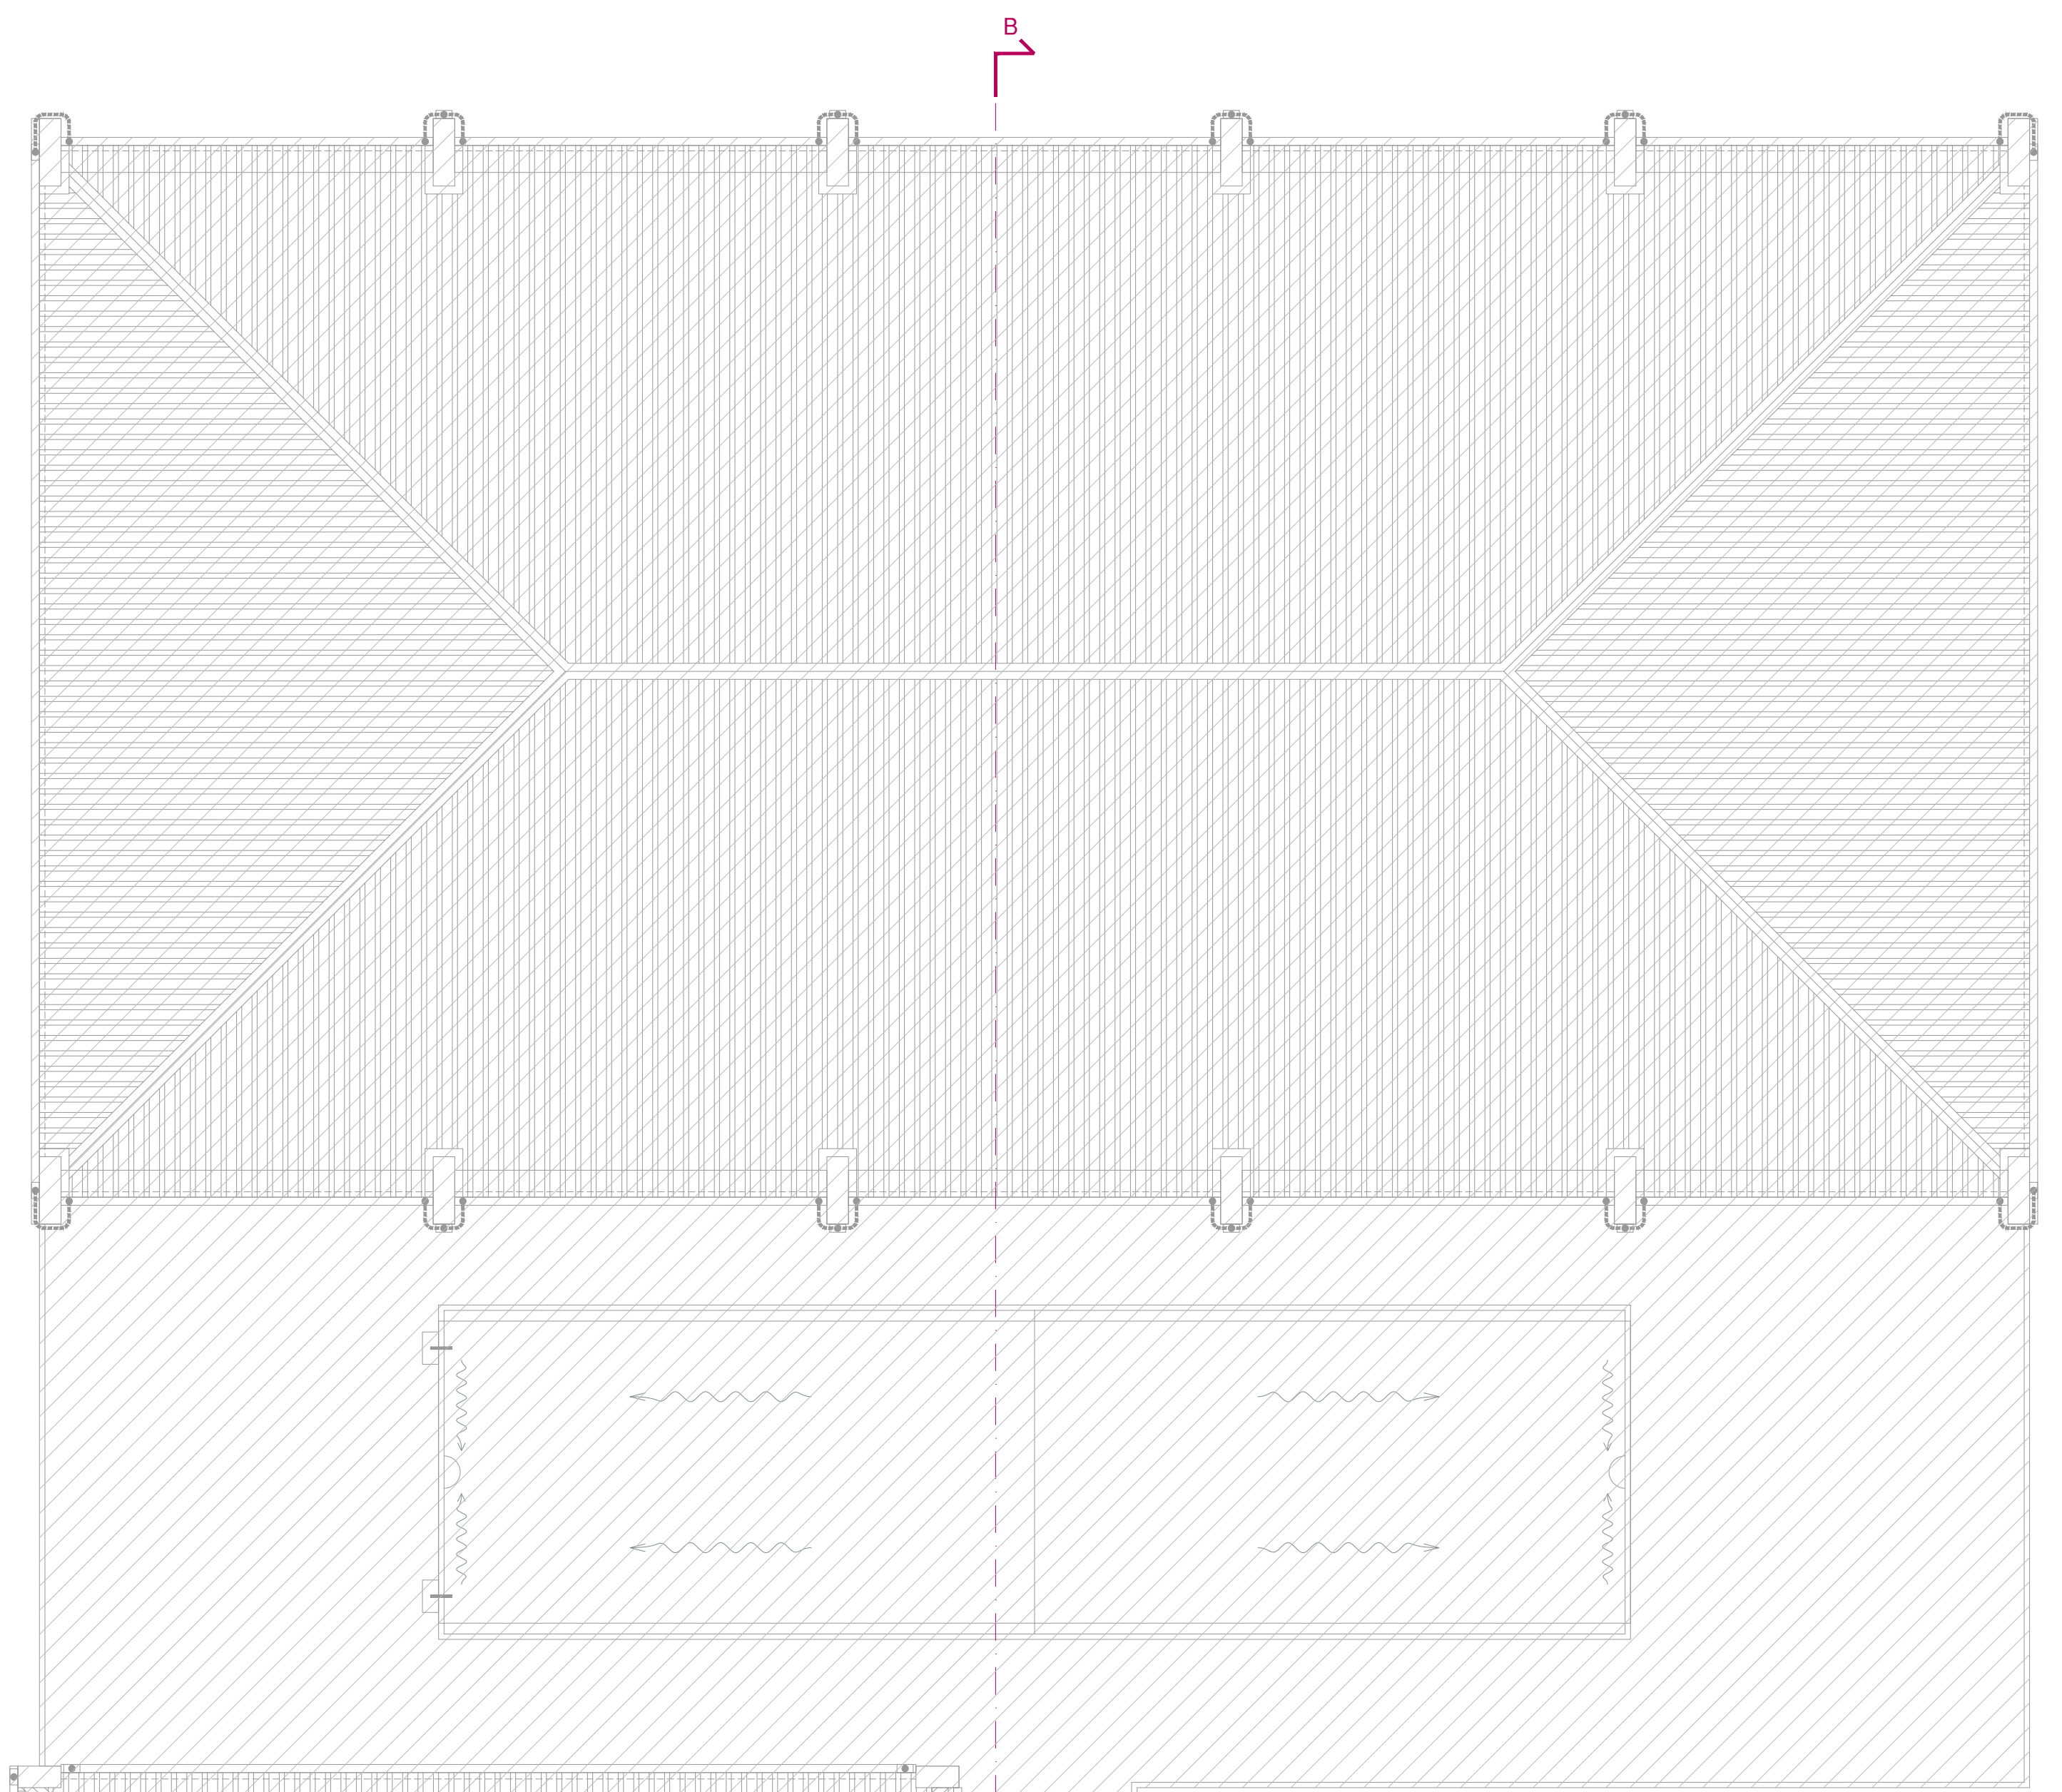
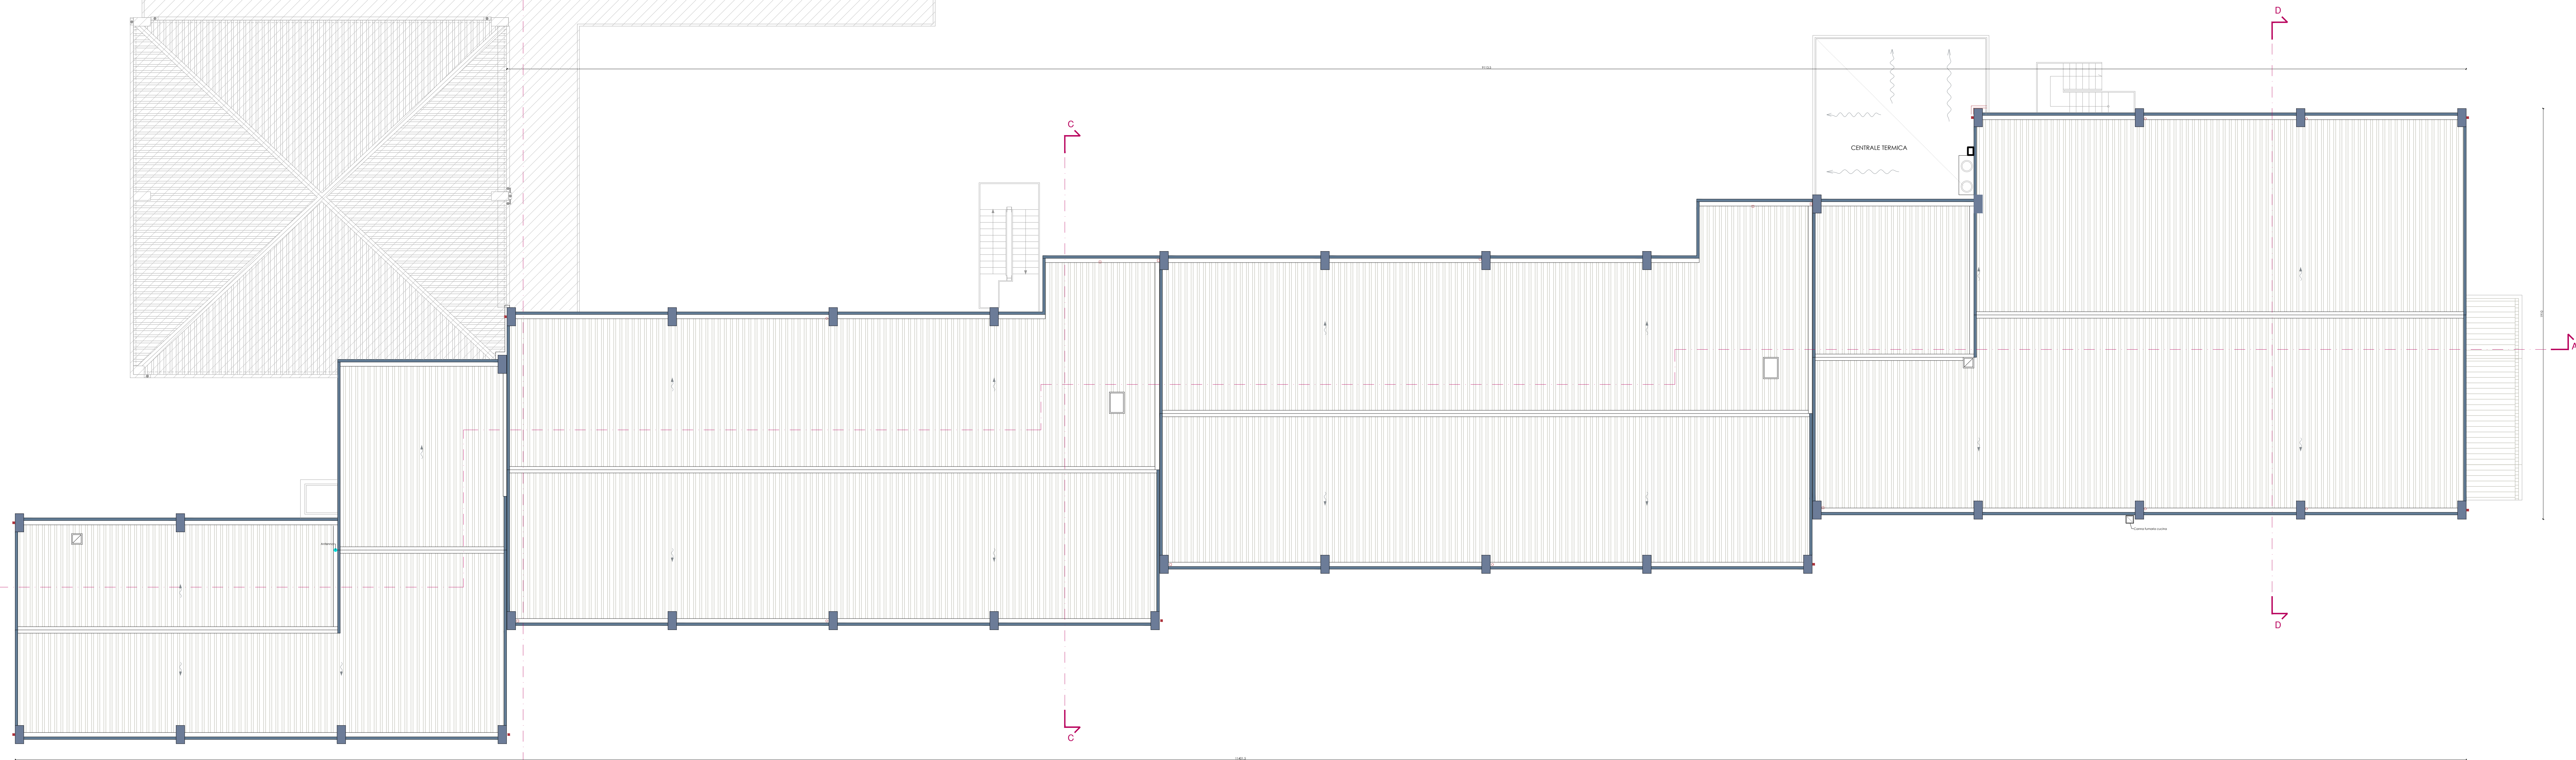
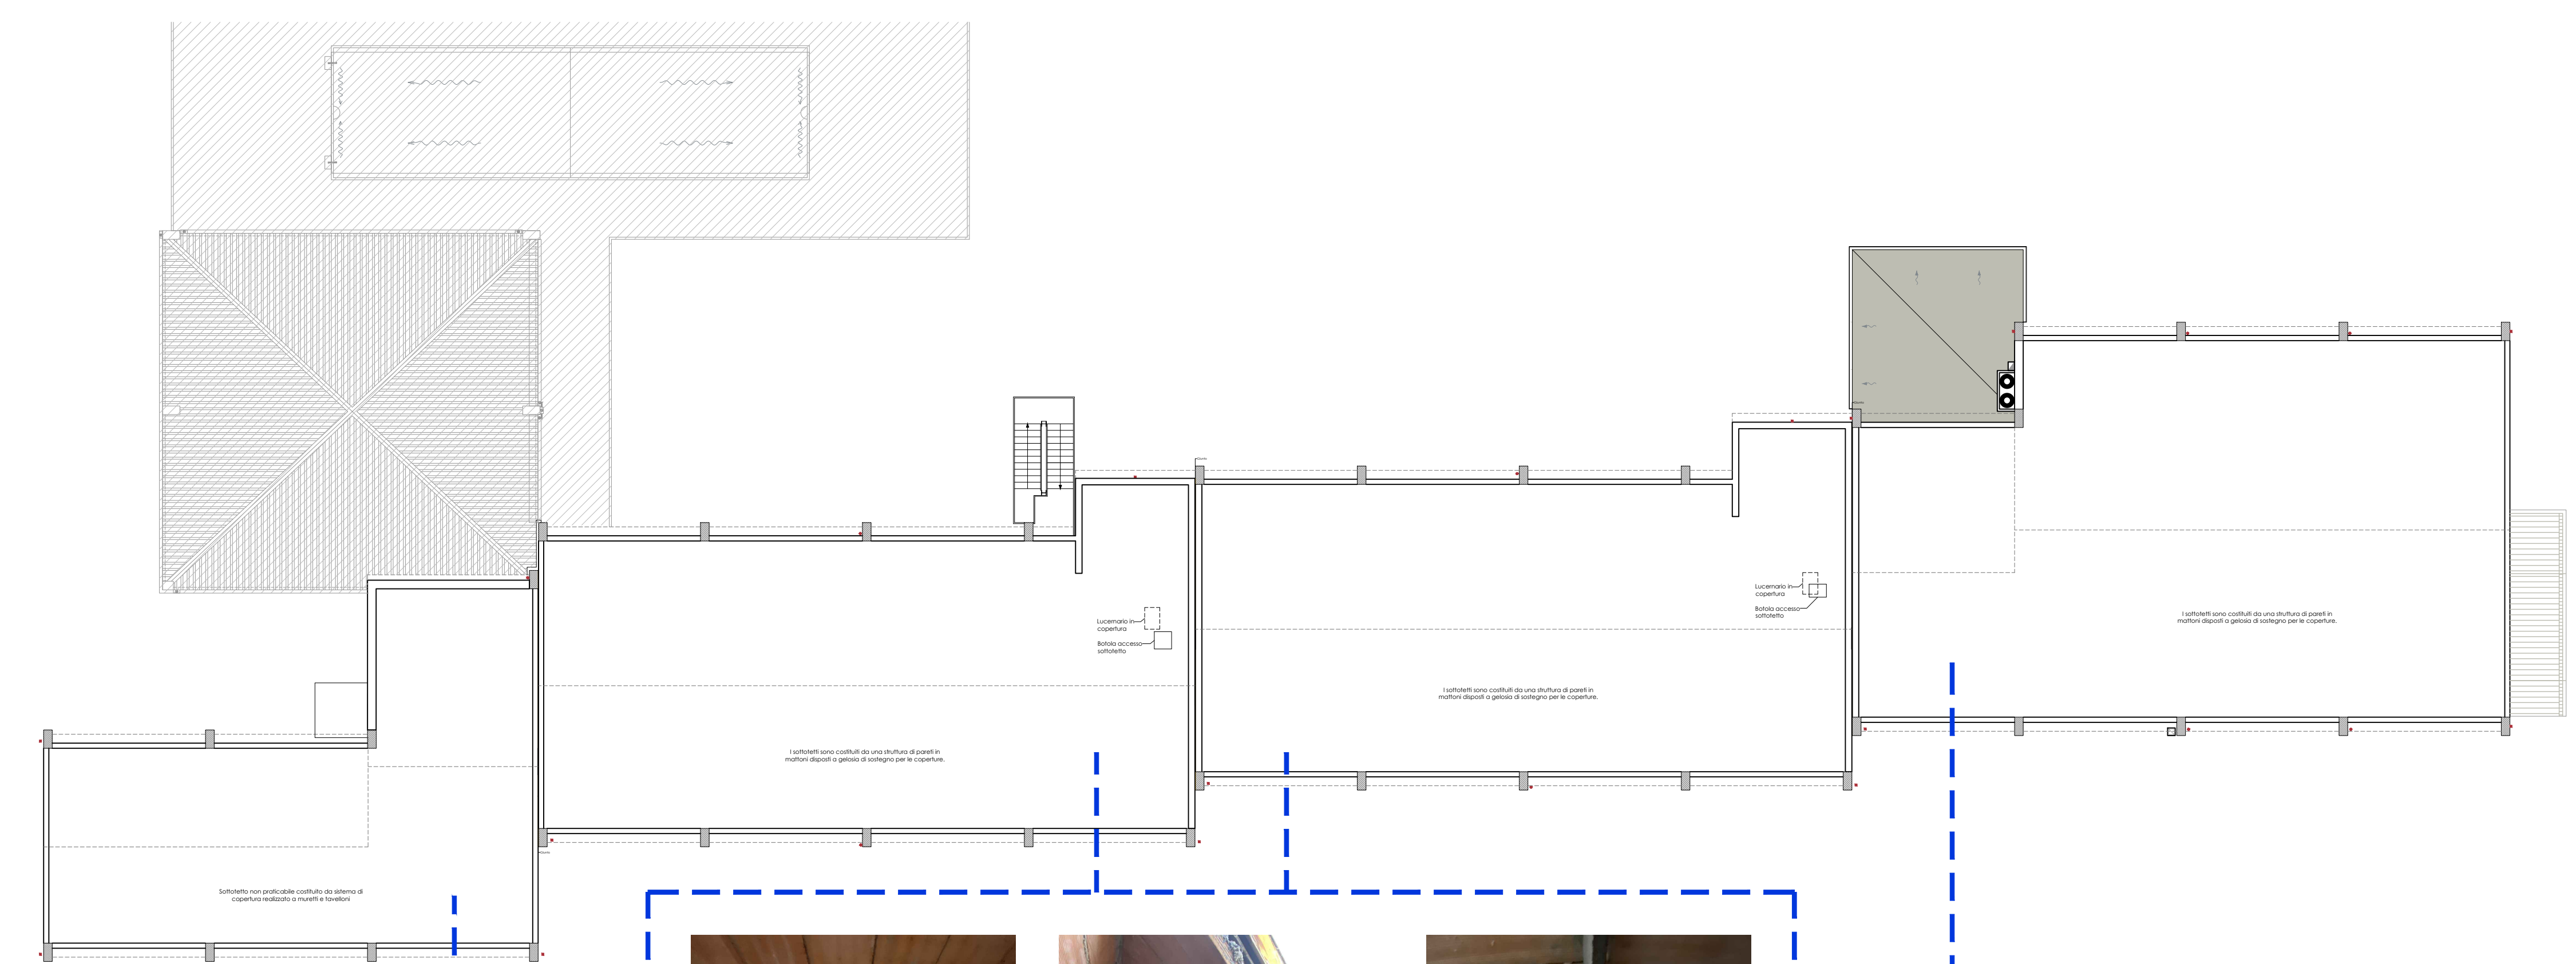


LEGENDA

-  Area non oggetto dell'appalto
-  Lattonele esistenti in acciaio inox
-  Pluviali




PIANTA SOTTOIETTI  
scala 1:200



PIANTA COPERTURE  
scala 1:100



STRUTTURA SOTTOIETTI

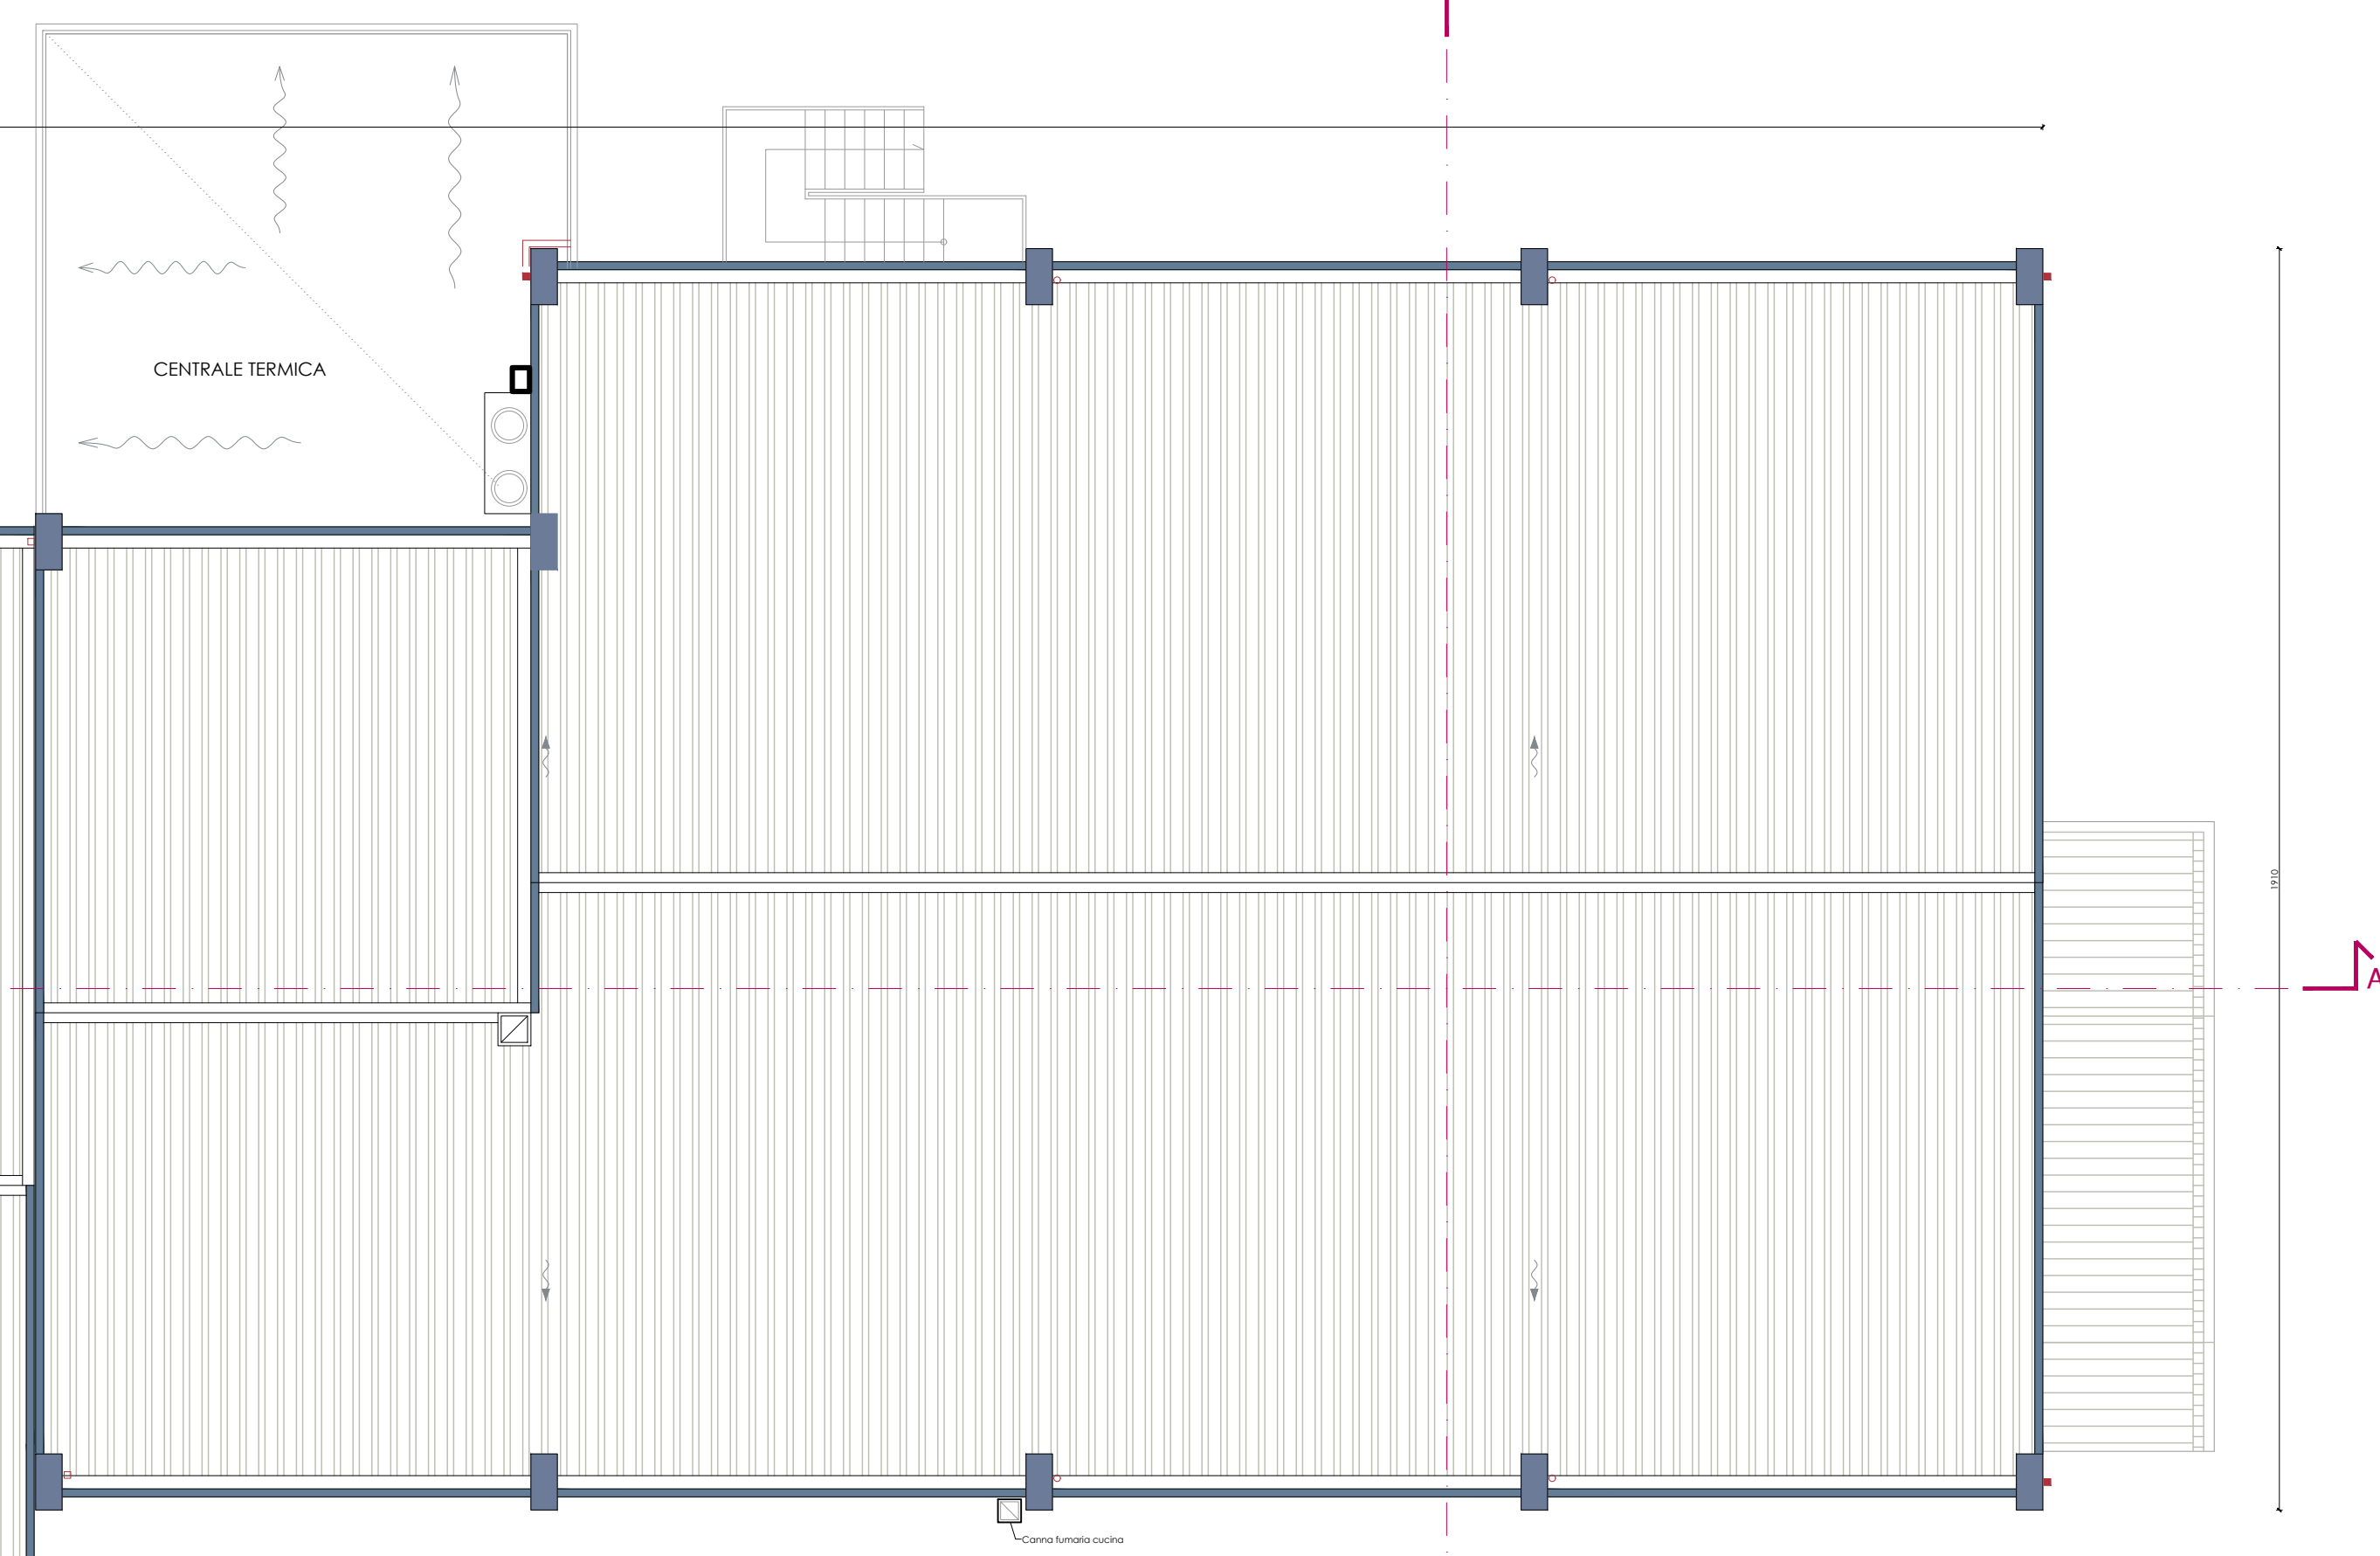

CENTRALE TERMICA

**responsabile unico del procedimento**  
Ing. MARCO FERRARI

**PARMA INFRASTRUTTURE S.p.A.**

**COMUNE DI PARMA**  
Settore Urbanistica

**CAIREPRO**  
Gruppo di Progettazione  
Ing. GIUSEPPE BIANCHI  
Ing. ALBERTO CALA  
Ing. LETIZIA SALARI  
per via L. D'ADDA

**COORDINAMENTO DELLA SICUREZZA IN PROGETTAZIONE**  
Ing. SARA MALORI

**PARMA INFRASTRUTTURE S.p.A.**

**COESIONE ITALIA 21-27**

**COFINANZIATO DALL'UNIONE EUROPEA**

**ATUSS: Riquilificazione della scuola secondaria "L. Vicini" di Parma**  
**POR FESR 2021/2027- Azione 5.1.1**  
**COFINANZIATO DALL'UNIONE EUROPEA**

**PROGETTO DI FATTIBILITÀ TECNICA ED ECONOMICA**

titolo elaborato:		TAVOLA:	numero
STATO DI FATTO		FAR.01	07
Pianta sottotetto e coperture		formato	dlg
		scala:	1:200/1:100
		file:	

E' vietata la riproduzione e diffusione in qualsiasi forma. Tutti i diritti sono riservati nei termini di legge al Comune di Parma