


Zone in cui è previsto un intervento di demolizione e successiva ricostruzione

NOTA IMPORTANTE:
Il sistema di colibertazione esterna dell'involucro va inteso come stralciato dal presente appalto e demandato ad una fase successiva.

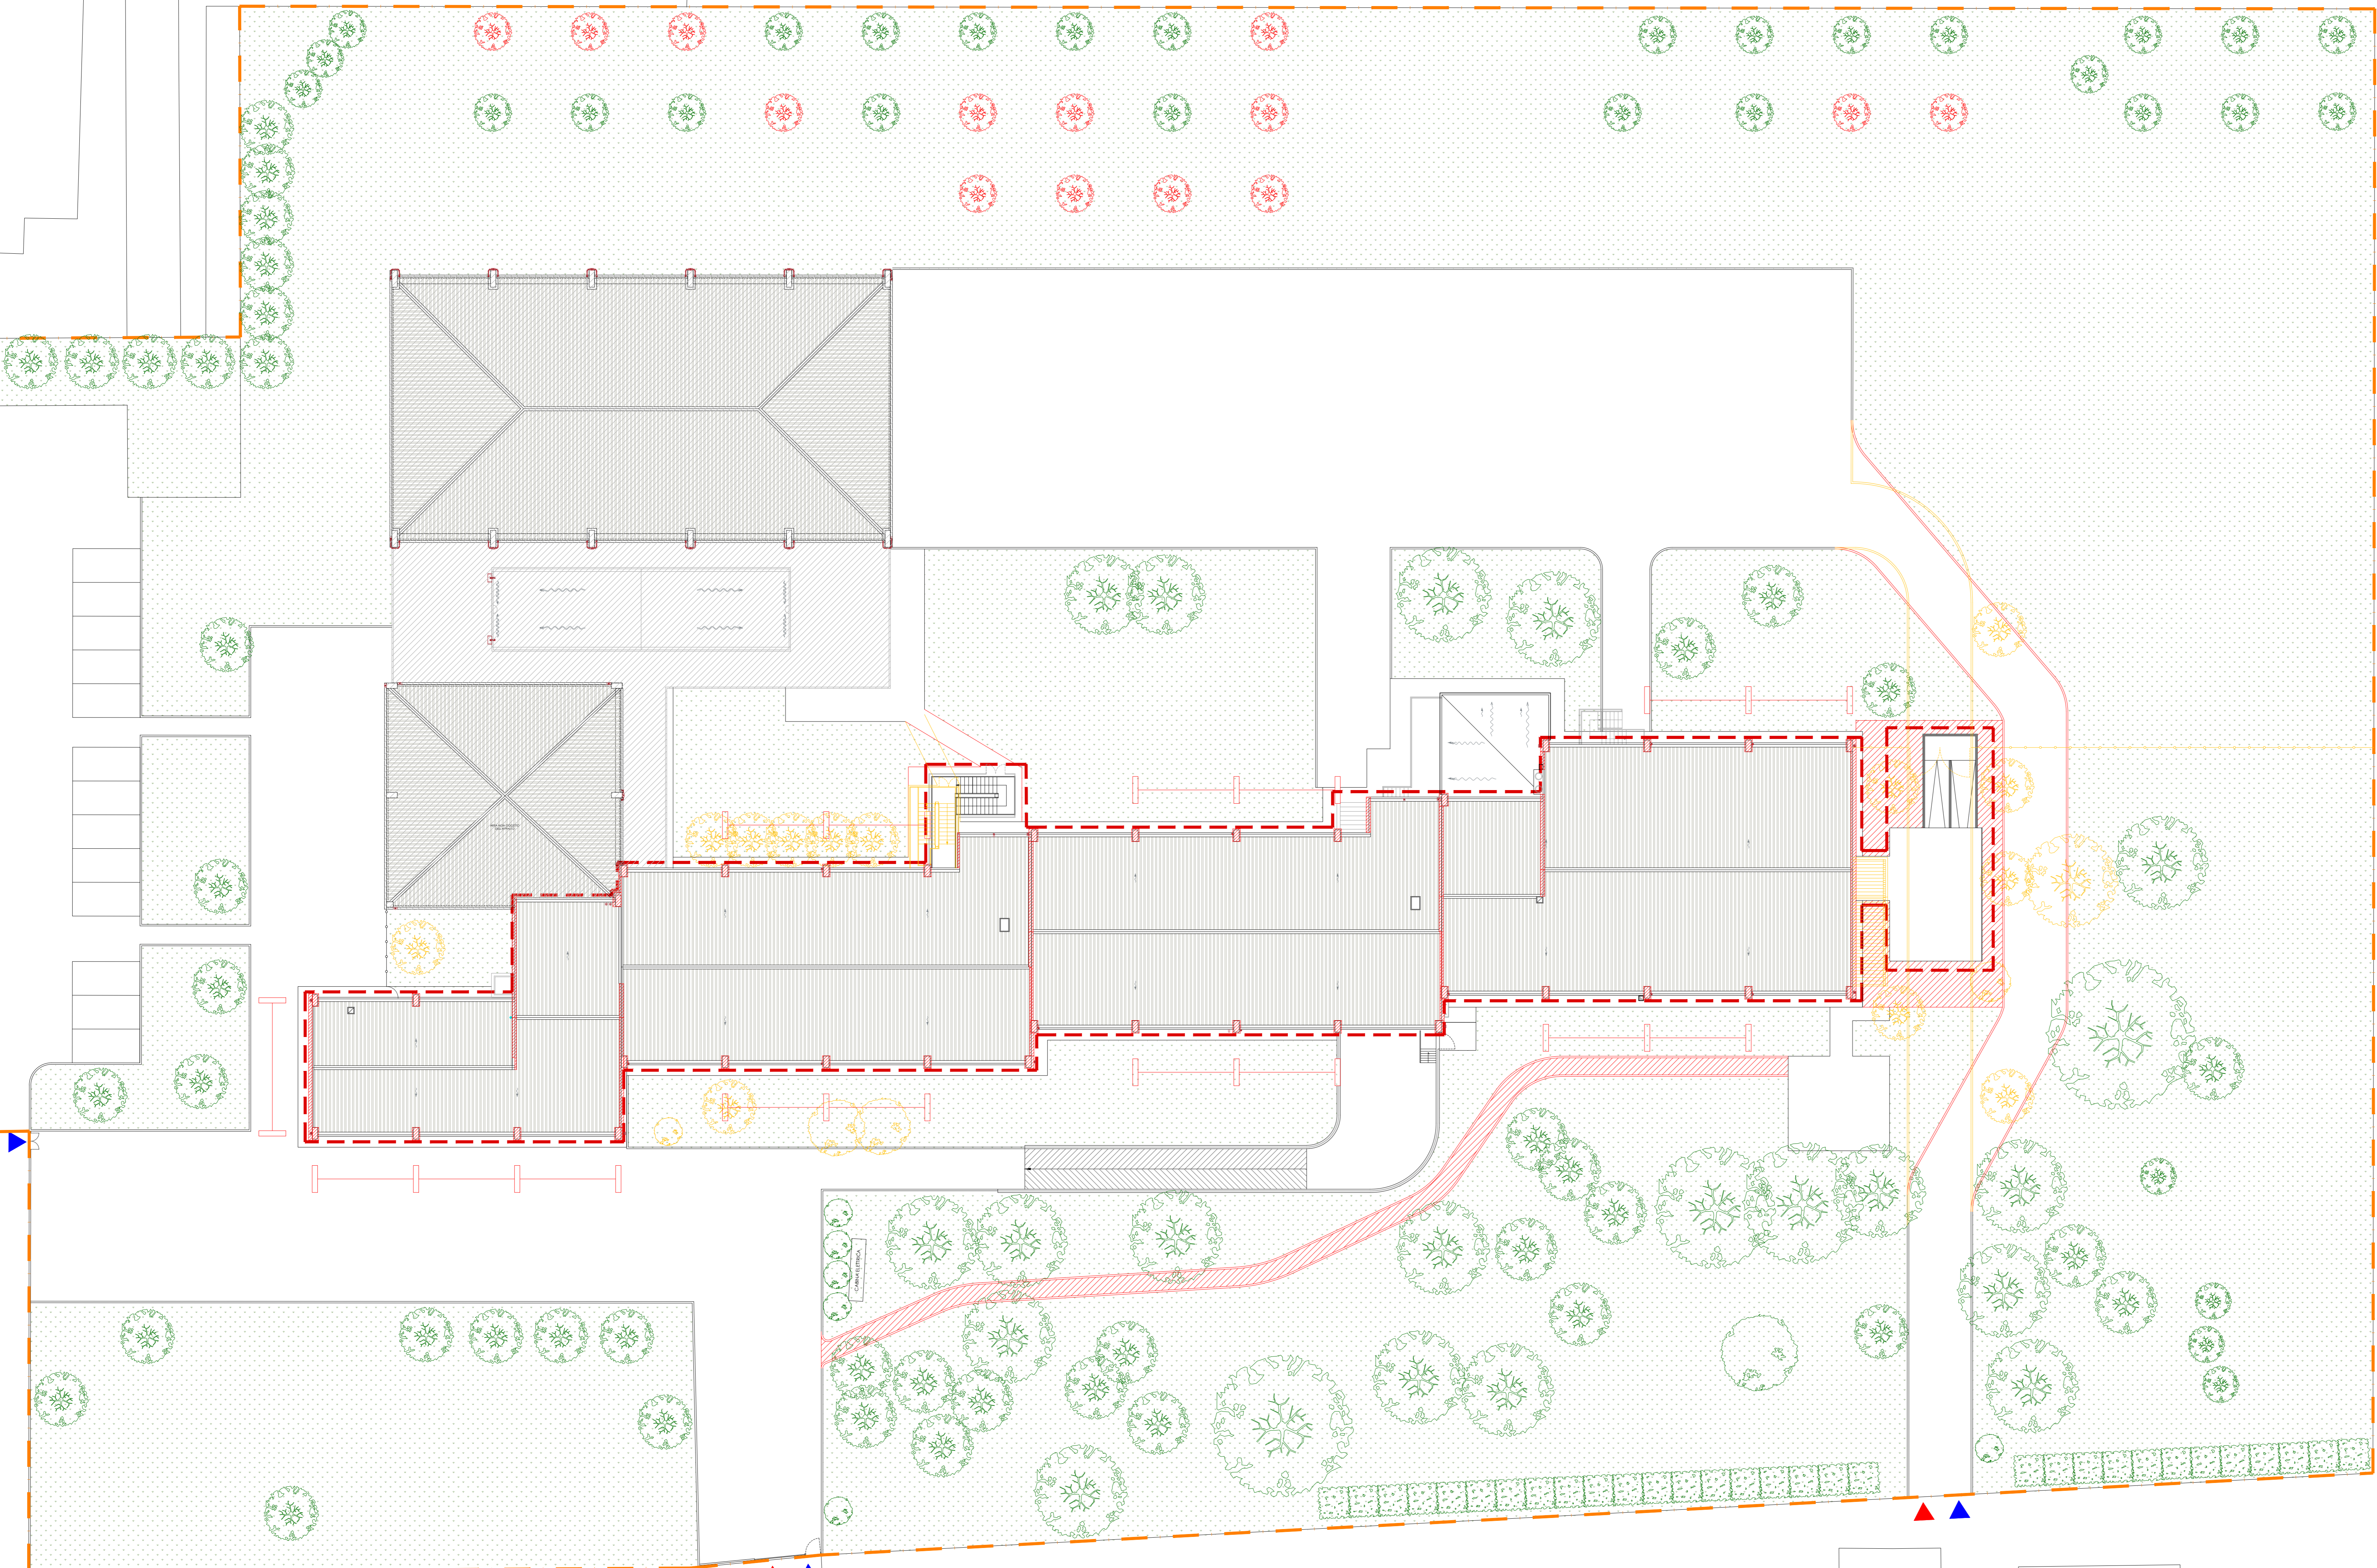

PARMA INFRASTRUTTURE S.p.A.

responsabile unico del procedimento
ing. MARCO FERRARI

COMUNE DI PARMA
SETTORE OPERE PUBBLICHE

CAIREPRO
ing. GIUSEPPE BERNINELLI
ing. ALBERTO GALAZZI
ing. LETIZIA GLAZZI
per. ing. LUCA ZANNI

coordinamento della sicurezza in progettazione
ing. SARA MALORI

COESIONE ITALIA 21-27

Cofinanziato dall'Unione europea

ATUSS: Riqualficazione della scuola secondaria "L. Vicini" di Parma
POR FESR 2021/2027- Azione 5.1.1
COFINANZIATO DALL'UNIONE EUROPEA

PROGETTO DI FATTIBILITÀ TECNICA ED ECONOMICA

titolo elaborato:		TAVOLA:	
DEMOLIZIONE e COSTRUZIONE		serie	numero
Planimetria generale		F.AR.02	01
		formato	dwg
		scala	1:200
		file:	

E' vietata la riproduzione e diffusione in qualsiasi forma. Tutti i diritti sono riservati nei termini di legge al Comune di Parma