




Zone in cui è previsto un intervento di demolizione e successiva ricostruzione

NOTA IMPORTANTE:
Il sistema di coibentazione esterna dell'involucro va inteso come stralciato dal presente appalto e demandato ad una fase successiva.

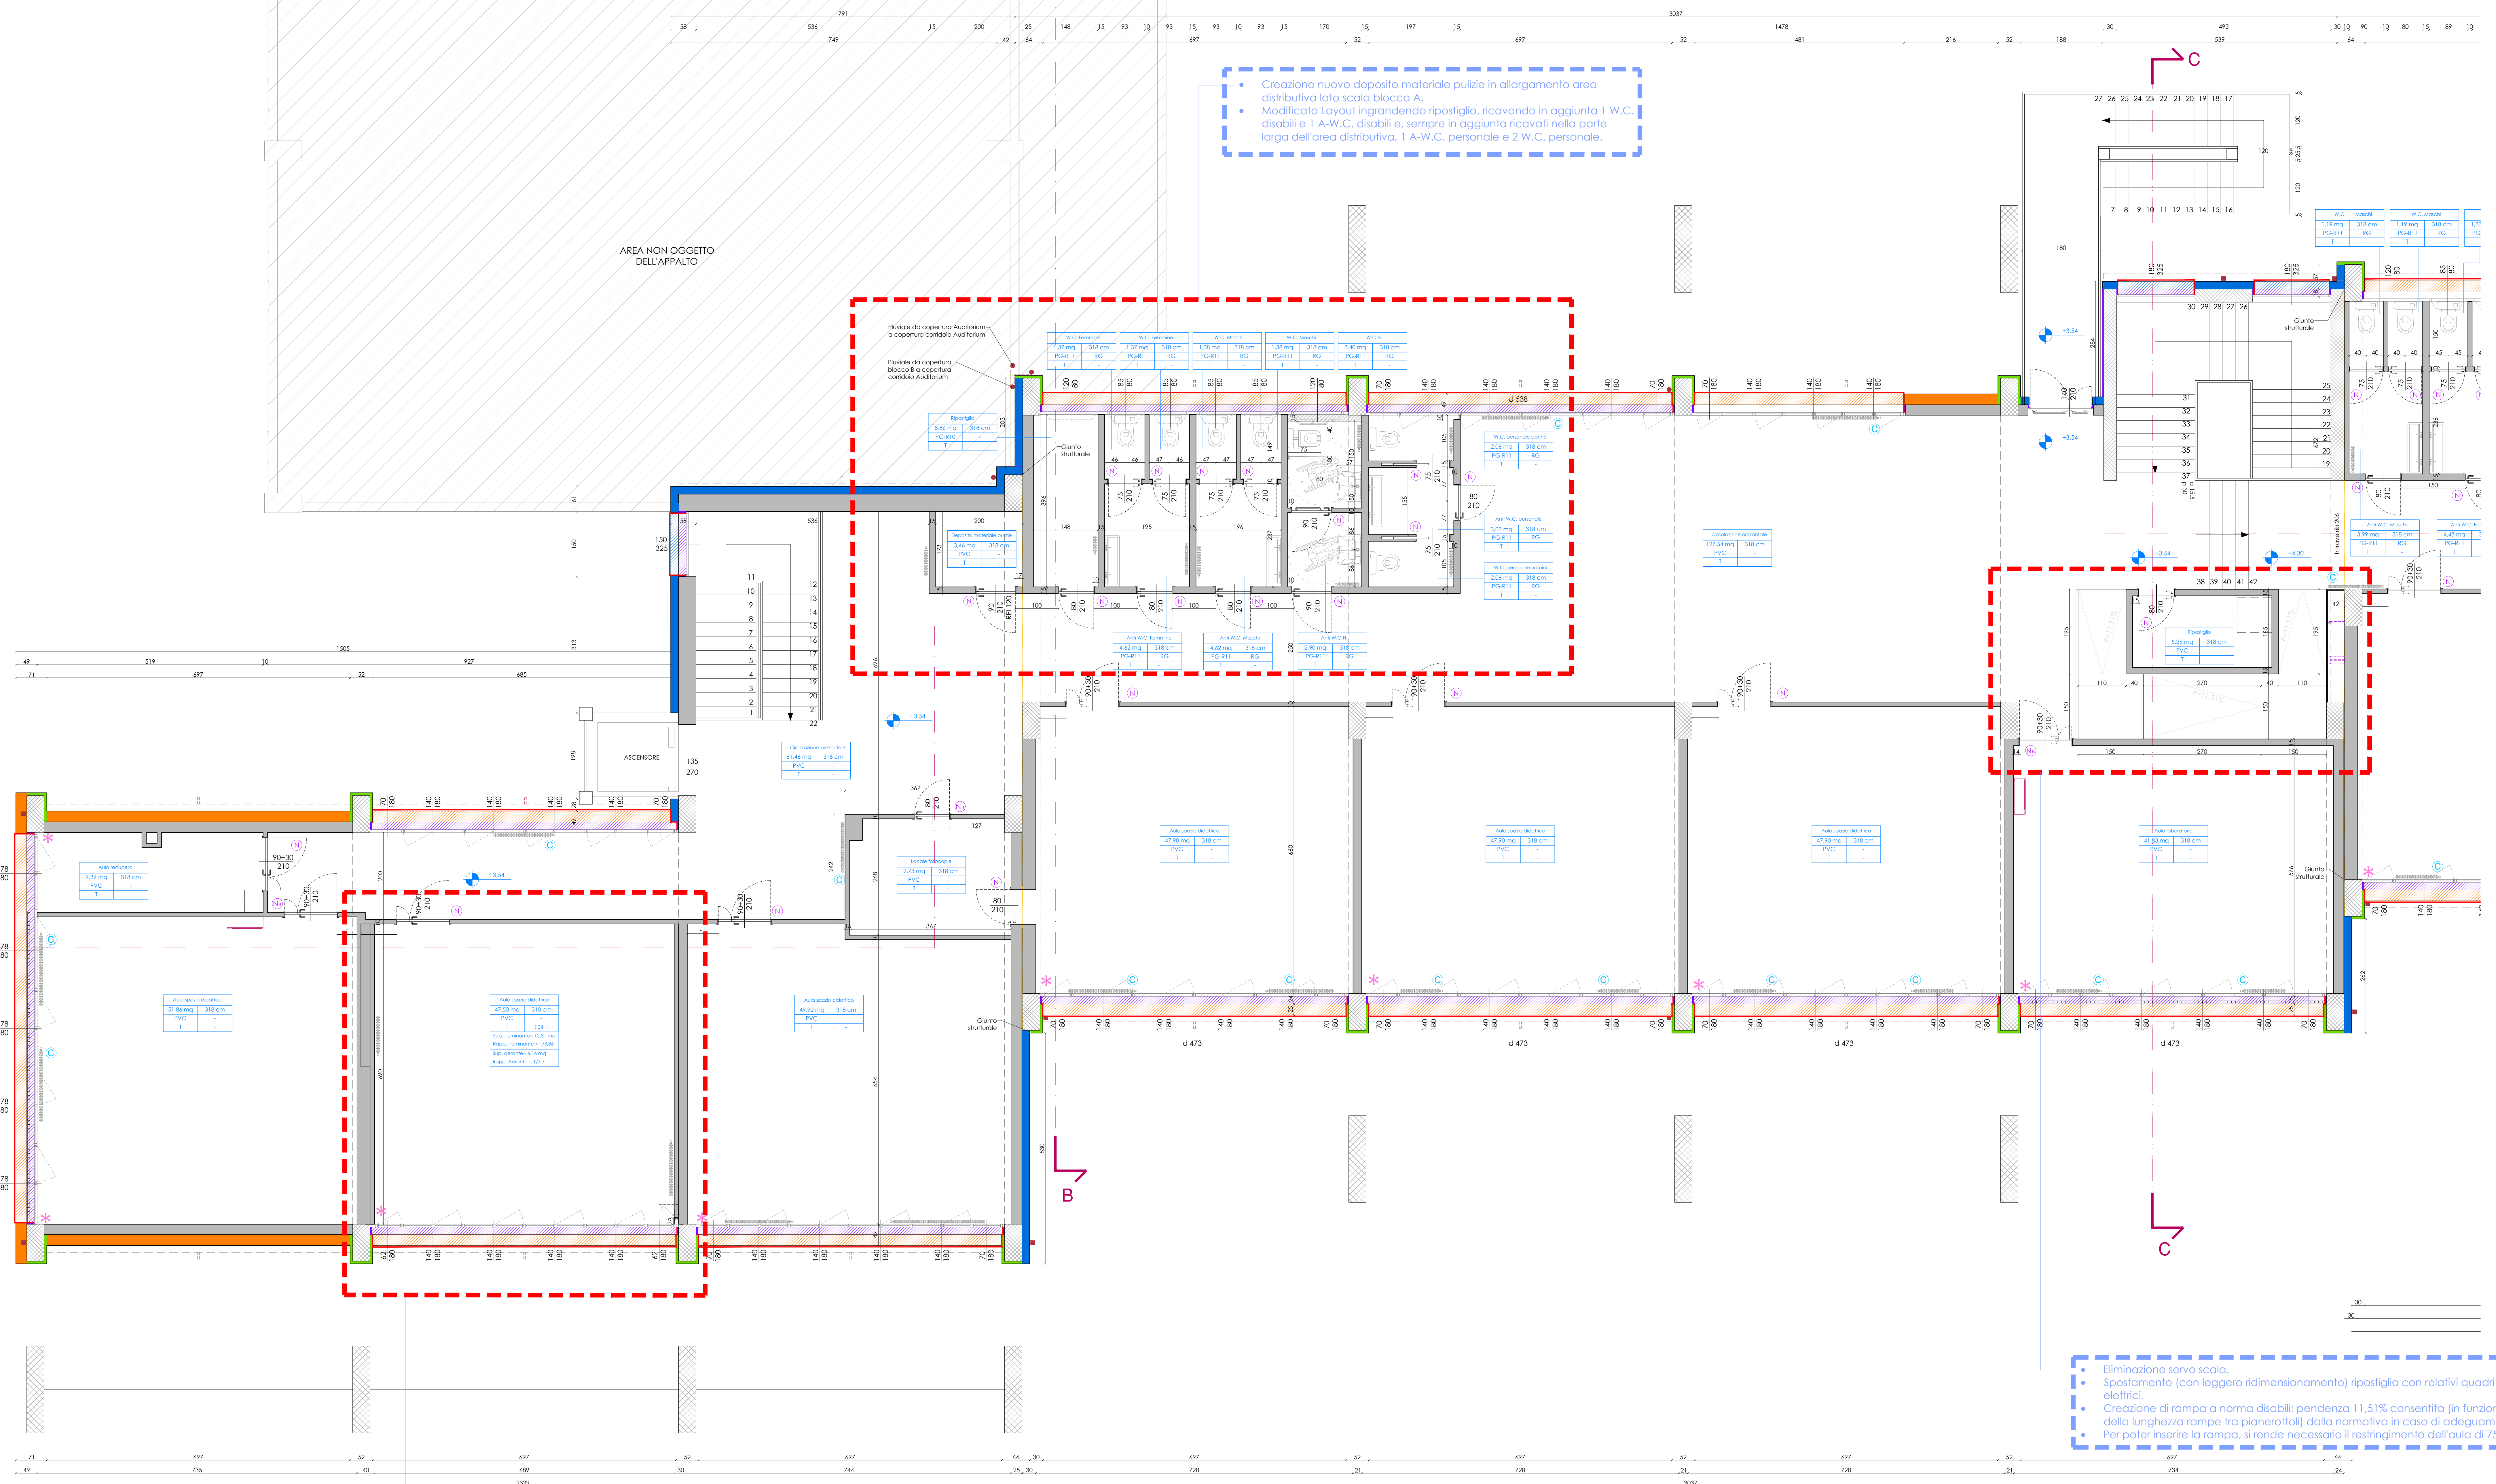

Creazione nuovo deposito materiale pulizie in allargamento area distributiva lato scala blocco A.
Modificato Layout ingrandendo ripostiglio, ricavando in aggiunta 1 W.C. disabili e 1 A-W.C. disabili e, sempre in aggiunta ricavati nella parte larga dell'area distributiva, 1 A-W.C. personale e 2 W.C. personale.

Eliminazione servo scala.
Spostamento (con leggero ridimensionamento) ripostiglio con relativi quadri elettrici.
Creazione di rampa a norma disabili pendenza 11,51% consentita (in funzione della lunghezza rampe tra pianerottoli) dalla normativa in caso di adeguamento. Per poter inserire la rampa, si rende necessario il restringimento dell'aula di 75 cm.

Creazione aula didattica in luogo di blocco W.C. docenti, W.C. personale ausiliario e aula personale ausiliario.
Sostituzione di tutti gli infissi esterni con infissi uguali a quelli della adiacente campata verso nord al fine di soddisfare i rapporti aero-illuminanti e i requisiti acustici richiesti dalla normativa per le aule didattiche.

responsabile unico del procedimento
Ing. MARCO FERRARI

Parma Infrastrutture S.p.a.

Gruppo di Progettazione
CAIREPRO
ING. ALBERTO CALIA
ING. LUCIA SALARI
ING. LUIGI ZANINI

coordinamento della sicurezza in progettazione
Ing. SARA MALORI

Parma Infrastrutture S.p.a.

COMUNE DI PARMA
Settore opere pubbliche

COESIONE ITALIA 21-27

Finanziato dall'Unione europea

ATUSS: Riquilificazione della scuola secondaria "L. Vicini" di Parma
POR FESR 2021/2027- Azione 5.1.1
COFINANZIATO DALL'UNIONE EUROPEA

PROGETTO DI FATTIBILITÀ TECNICA ED ECONOMICA

Titolo elaborato:	FAVOLA:	numero
DEMOLIZIONI e COSTRUZIONI	F.AR.02	04a
Planta piano Primo - Blocchi A e B	Formato	chq
	Scala:	1:50
	File:	

E' vietata la riproduzione e diffusione in qualsiasi forma. Tutti i diritti sono riservati nei termini di legge al Comune di Parma