




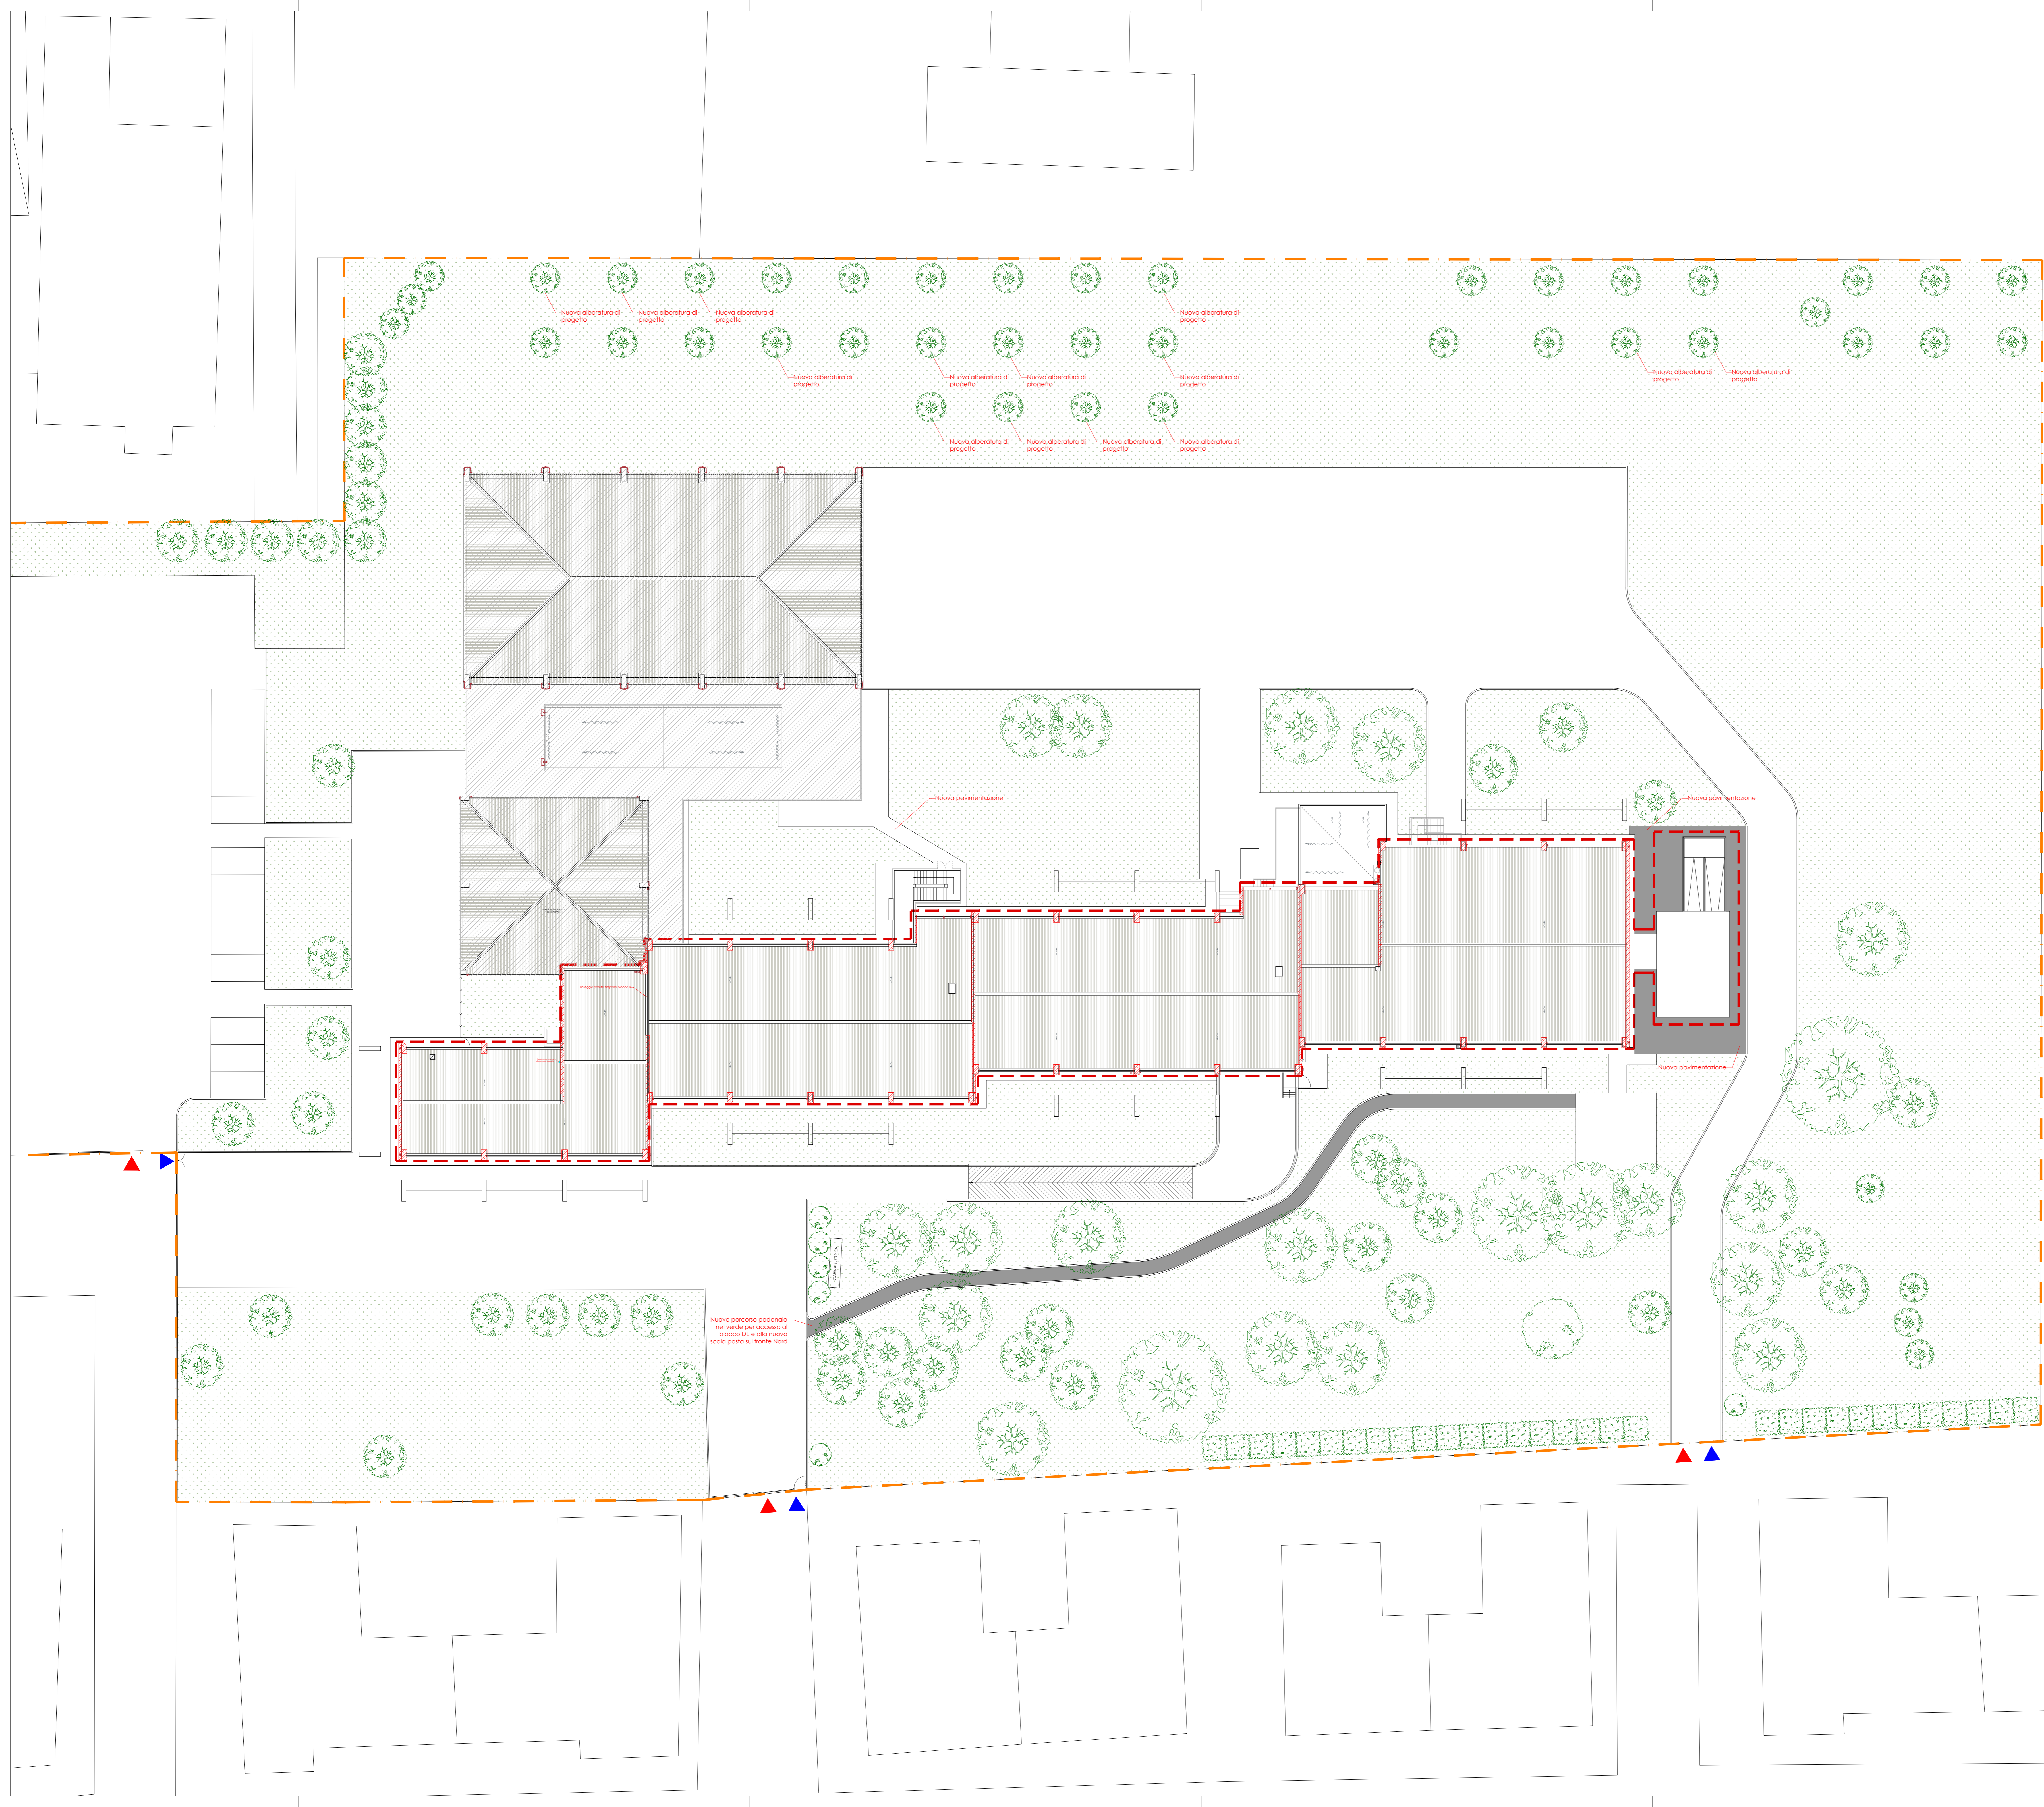


LEGENDA

-  PERIMETRO LOTTO SCUOLA SECONDARIA "L. VICINI"
-  AREA OGGETTO DI INTERVENTO
-  AREA NON OGGETTO DELL'APPALTO
-  INGRESSO CARRABILE
-  INGRESSO PEDONALE



| | | | |
|--|---|--|---|
|   COMUNE DI PARMA SETTORE OPERE PUBBLICHE | <p>responsabile unico del procedimento ing. MARCO FERRARI</p> <p>Parma Infrastrutture S.p.a.</p> <table border="0" style="width: 100%; font-size: small;"> <tr> <td style="width: 30%;"> CAIREPRO ing. ALBERTO GALAZZI ing. LETIZIA GLAZZI per. ING. LUCA ZANNI </td> <td style="width: 70%;"> Gruppo di Progettazione: ing. GIUSEPPE BERNINELLI ing. ALBERTO GALAZZI ing. LETIZIA GLAZZI per. ING. LUCA ZANNI </td> </tr> </table> <p>coordinamento della sicurezza in progettazione ing. SARA MALORI</p> <p>Parma Infrastrutture S.p.a.</p> | CAIREPRO ing. ALBERTO GALAZZI ing. LETIZIA GLAZZI per. ING. LUCA ZANNI | Gruppo di Progettazione: ing. GIUSEPPE BERNINELLI ing. ALBERTO GALAZZI ing. LETIZIA GLAZZI per. ING. LUCA ZANNI |
| CAIREPRO ing. ALBERTO GALAZZI ing. LETIZIA GLAZZI per. ING. LUCA ZANNI | Gruppo di Progettazione: ing. GIUSEPPE BERNINELLI ing. ALBERTO GALAZZI ing. LETIZIA GLAZZI per. ING. LUCA ZANNI | | |
|  |  | | |

**ATUSS: Riqualficazione della scuola
secondaria "L. Vicini" di Parma
POR FESR 2021/2027- Azione 5.1.1
COFINANZIATO DALL'UNIONE EUROPEA**

**PROGETTO DI FATTIBILITÀ
TECNICA ED ECONOMICA**

| | | | |
|----------------------------------|--|---------|--------|
| titolo elaborato: | | TAVOLA: | |
| PROGETTO Planimetria generale | | serie | numero |
| | | F.AR.03 | 01 |
| | | formato | dwg |
| | | scala | 1:200 |
| | | file: | |

E' vietata la riproduzione e diffusione in qualsiasi forma. Tutti i diritti sono riservati nei termini di legge al Comune di Parma