


PIANTA SOTTOFETTI
scala 1:200

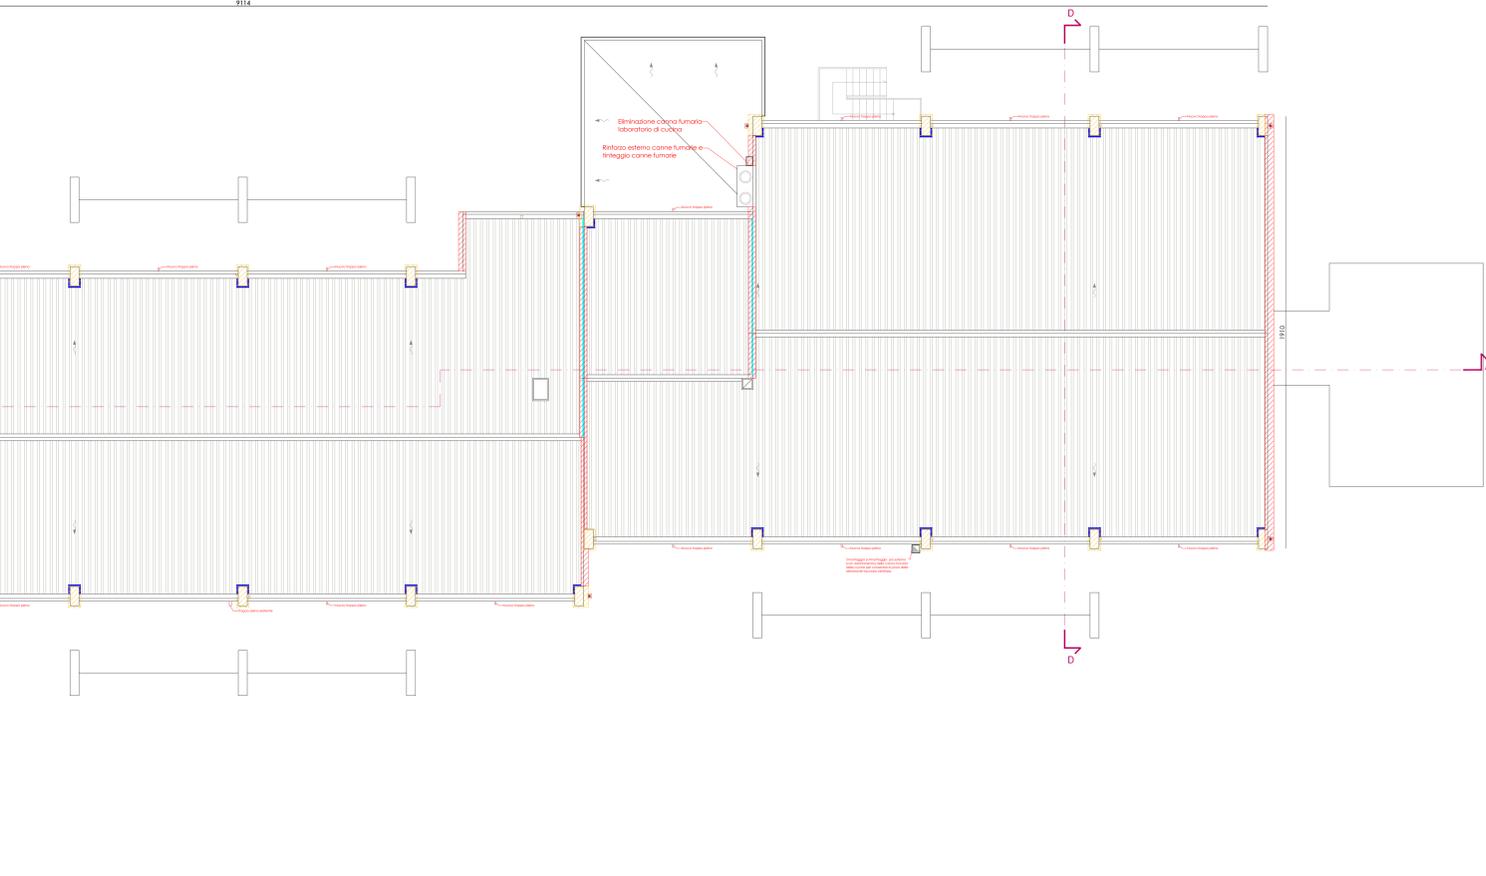

PIANTA COPERTURE
scala 1:100

- LEGENDA**
- Area non oggetto del presente appalto:
 - interni ed esterni AUDITORIUM e PALESTRA
 - interni UFFICI PIANO TERRA BLOCCO A
 - Nuove lattinerie in acciaio zincato preverniciato sp. 12/10 mm a copertura della sommità del piano.
 - Ritoccamento delle lattinerie ai lati e dietro al plastro compresso di silconatura.
 - Nuove lattinerie in acciaio zincato preverniciato sp. 12/10 mm a copertura della sommità dei limpianti in cui viene inserito il termocappotto.
 - Nuove scossaline in acciaio zincato preverniciato sp. 12/10 mm da posizionare alla base dei cappotti nei limpianti.
 - Rinforzo parete a gelosia in laterizio a sostegno della copertura.
 - Implementazione isolamento sottotetto in facciata di lana di vetro a causa dell'interferenza con gli interventi previsti sulle pareti.
 - Nuovi pluviali e cassette in alluminio preverniciato: si prevede la sostituzione di tutti i pluviali con raccordi in gronda e a terra dovuti allo spostamento dei pluviali rispetto alla posizione attuale in virtù dell'interferenza con le nuove colbertazioni esterne di facciata.
 - Nuovo trappoggio, diam 50 mm, da prevedere in ogni campata.
- ISOLAMENTI:**
- sezione - proiezione: Facciata ventilata in fibrocemento; isolante lana di vetro (sp. 16 cm) - spessore totale 23 cm.
 - facciata - proiezione: Cappotto in lana di roccia (sp. 16 cm) - spessore totale 18 cm.
 - facciata - proiezione: Cappotto in lana di roccia (sp. 5 cm) - spessore totale 6 cm.
 - sezione - proiezione: Cappotto in aerogel (sp. 1 cm) - spessore totale 2 cm.

NOTA IMPORTANTE:
Il sistema di colbertazione esterna dell'involucro va inteso come stralcio dal presente appalto e demandato ad una fase successiva.

responsabile unico del procedimento
Ing. MARCO FERRARI

PARMA INFRASTRUTTURE S.p.A.

COMUNE DI PARMA
Settore opere pubbliche

CAIREPRO
Gruppo di Progettazione
Ing. ALBERTO CASALI
Ing. LETIZIA SILARI
per via LUIGI BIANCHI

COORDINAMENTO DELLA SICUREZZA IN PROGETTAZIONE
Ing. SARA MALORI

PARMA INFRASTRUTTURE S.p.A.

COESIONE ITALIA 21-27

Cofinanziato dall'Unione europea

ATUSS: Riqualficazione della scuola secondaria "L. Vicini" di Parma
POR FESR 2021/2027- Azione 5.1.1
COFINANZIATO DALL'UNIONE EUROPEA

PROGETTO DI FATTIBILITÀ TECNICA ED ECONOMICA

titolo elaborato:	TAVOLA:	numero
STATO DI PROGETTO	F.AR.03	05
Piante piano sottotetti e coperture	formato	sig
	scala:	1:200/1:100
	file:	

E' vietata la riproduzione e diffusione in qualsiasi forma. Tutti i diritti sono riservati nei termini di legge al Comune di Parma