


LEGENDA

	Punto di rilievo topografico: quota altimetrica in metri		asfalto
	Caposaldo plano-altimetrico		Edifici rilevati
	Cordolo rialzato		Lampione
	Muretta di recinzione		Pozzetti
	Porte e portoni		Bocchetta acquedotto
	Pavimentazione in lastre di pietra		Caditoia
	Marciapiede in pietra		Estintore

SISTEMA DI RIFERIMENTO

Il rilievo è georeferenziato dal punto di vista plano-altimetrico ad un sistema cartesiano locale materializzato mediante n° 3 caposaldi apposti nelle immediate vicinanze del piazzale.

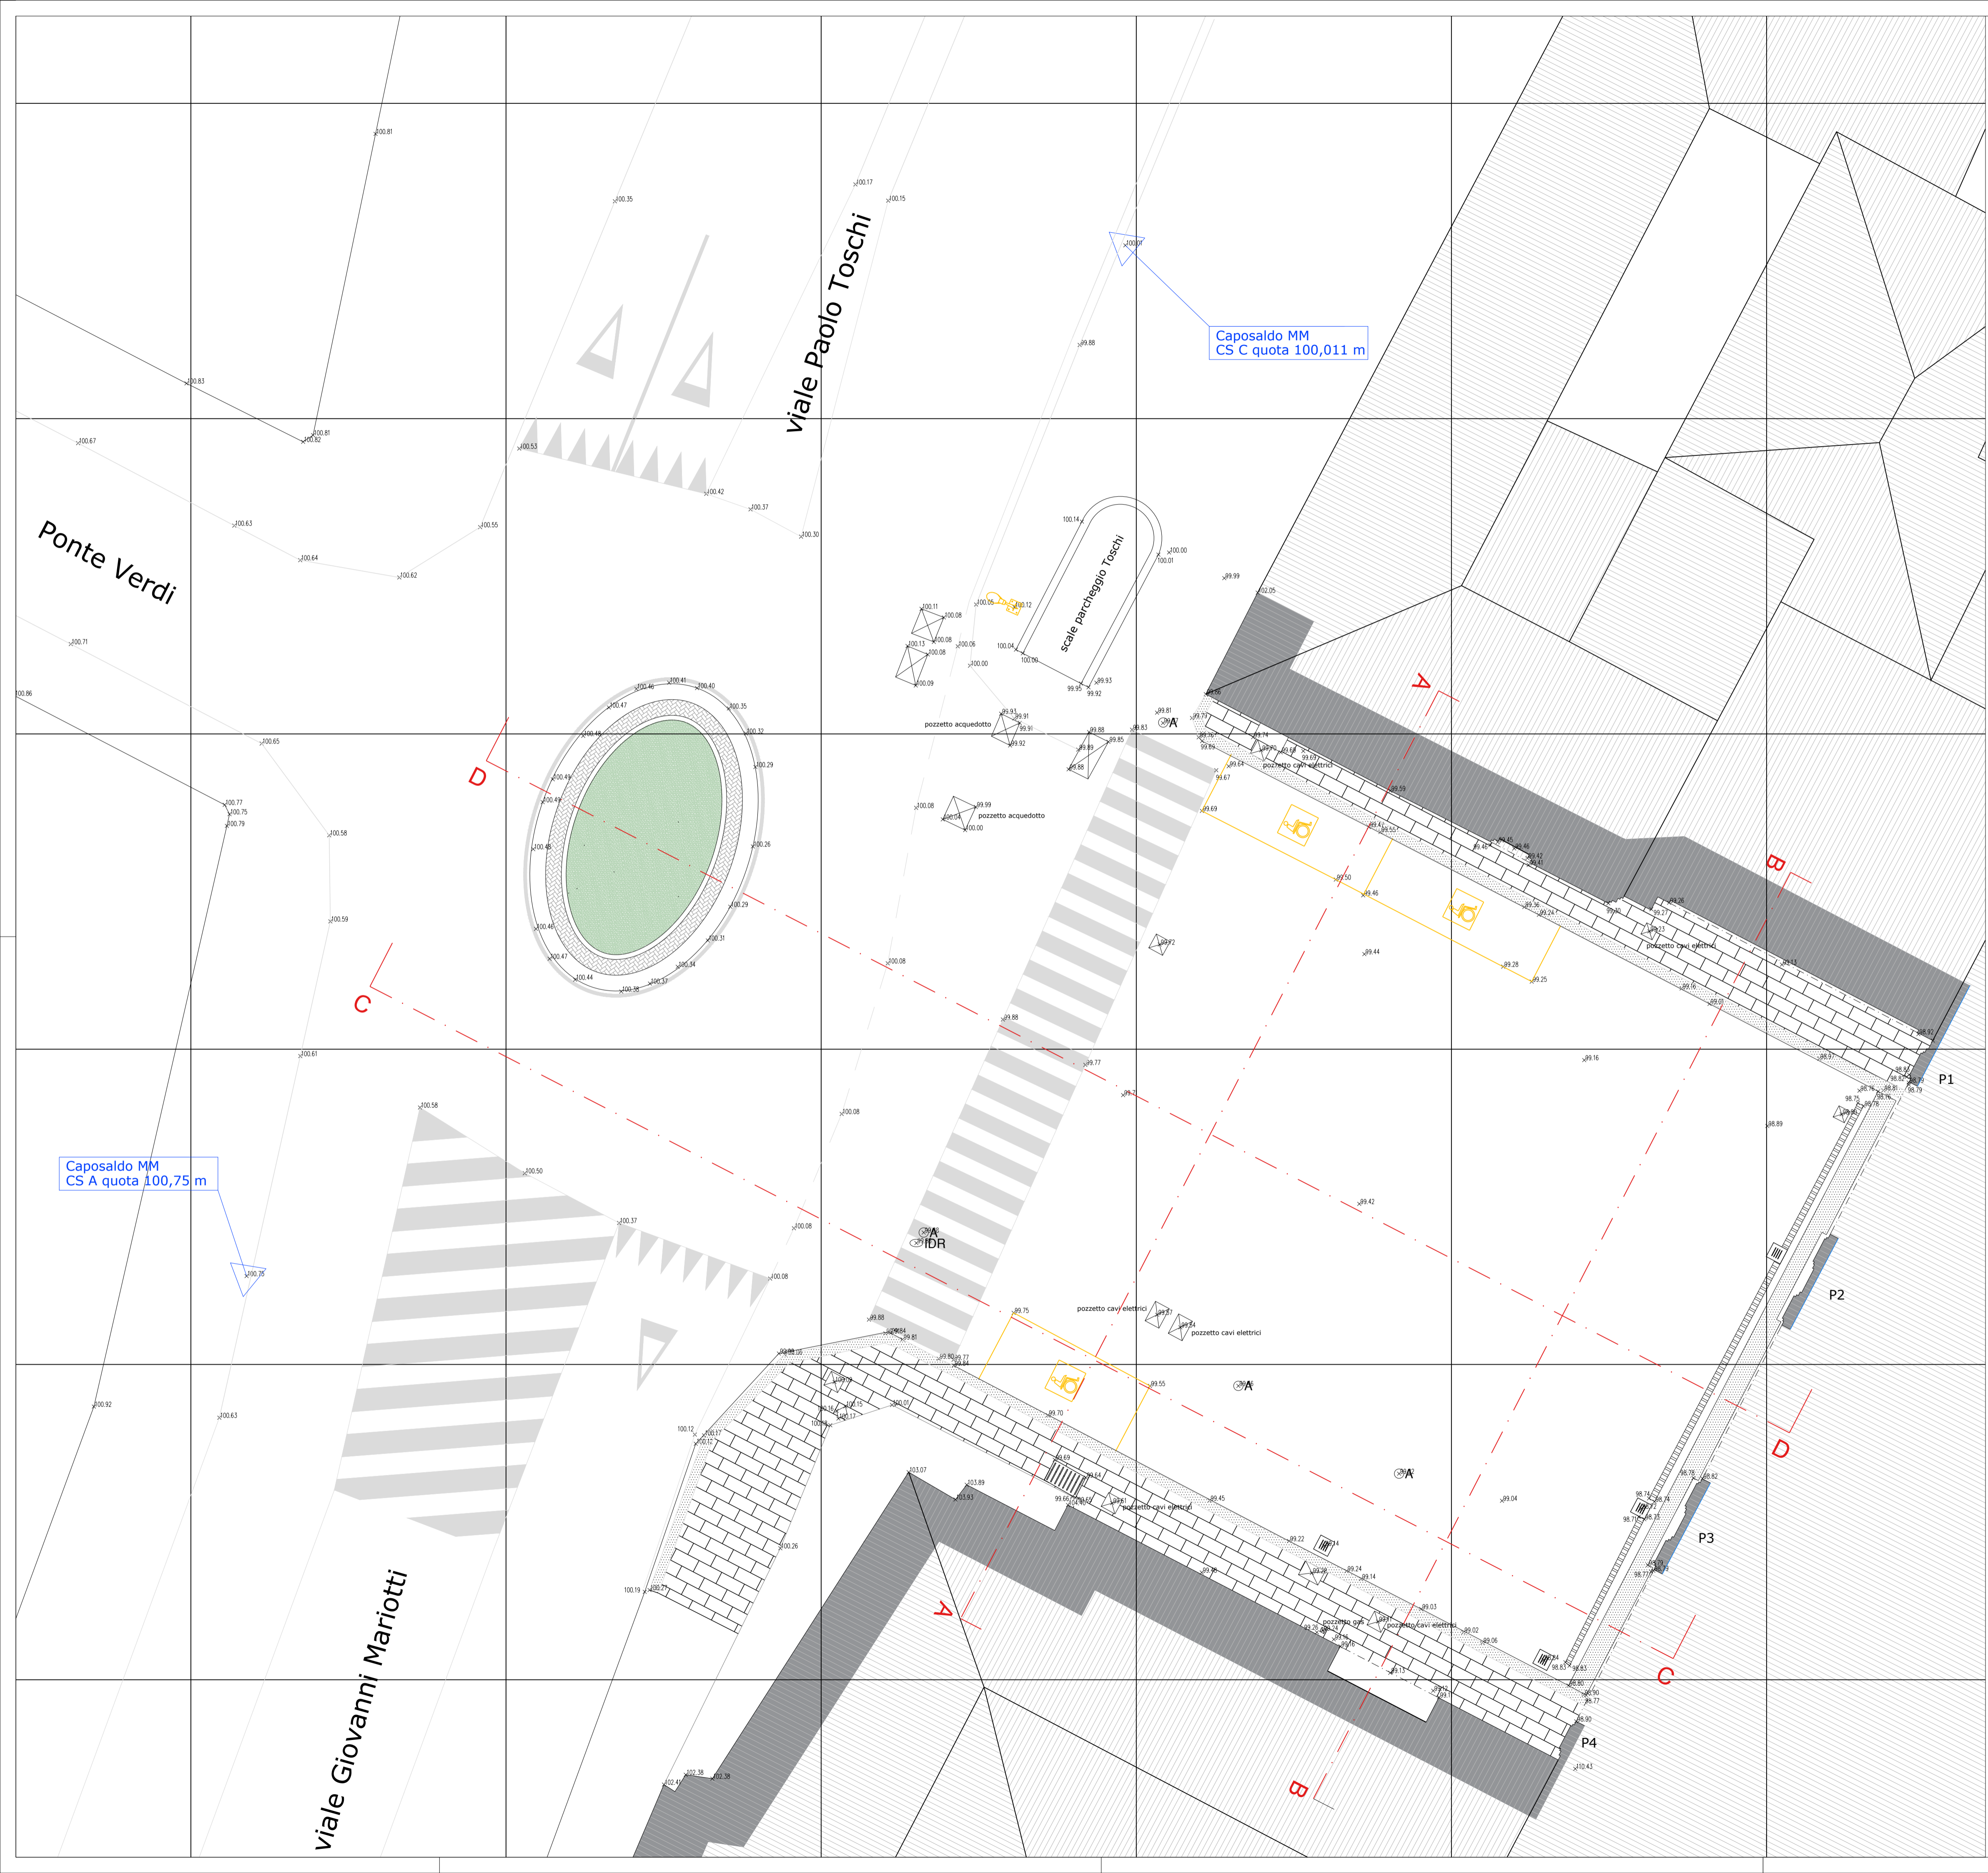

responsabile unico del procedimento
ing. MATTEO MOCHI
Parma Infrastrutture S.p.a.

progetto architettonico
EFA - Esperienze Forme Architettura
Studio di architettura e consulenza
arch. Pietro Chierici
arch. Maria Pilar Vettori
borgo Lalatta 10, Parma

progetto impianto elettrico
COSTEL PROGETTAZIONI Ass. Prof.
via. G.P. Sardi 24/a, Parma

coord. della sicurezza in fase di progettazione
arch. ANDREA DINI
Parma Infrastrutture S.p.a.

Riqualficazione piazzale antistante il Palazzo della Pilotta e adiacente alla rotatoria ponte Verdi

PROGETTO DI FATTIBILITA' TECNICO ECONOMICA

titolo elaborato:		TAVOLA:	
Rilievo stato di fatto - Planimetria generale		serie	numero
		A	03
		formato	A1
		scala	1:100
		file:	

E' vietata la riproduzione e diffusione in qualsiasi forma. Tutti i diritti sono riservati nei termini di legge al Comune di Parma