



COMMITTENTE



PROGETTO

**SUB AMBITO PRODUTTIVO 27S2a**

**VIA PARADIGNA, OPERE FUORI COMPARTO**

PROGETTAZIONE IDRAULICA




Ing. Gian Lorenzo Bernini  
 ©L.S.I. Ingegneria e Ambiente cod.fisc. e P.I. 02577010347  
 Via Martiri della Liberazione, 36 43126 PARMA  
 Tel. 0521 941229 info@isilingegneriaeambiente.it

PROGETTO DI FATTIBILITÀ TECNICA ECONOMICA

PLANIMETRIA DI PROGETTO 3 di 3

COMMESSA	FASE	OPERA/DISCIPLINA	CODICE			
24010	FTE	IDR	TAV.05			
Rev.	Descrizione	Redatto	Verificato	Approvato	Data	Autorizzato
0	Emissione	N.Oppici	N.Cognome	G.L.Bernini	15/02/2024	
1	Aggiornamento	N.Oppici	G.L.Bernini	G.L.Bernini	16/04/2024	

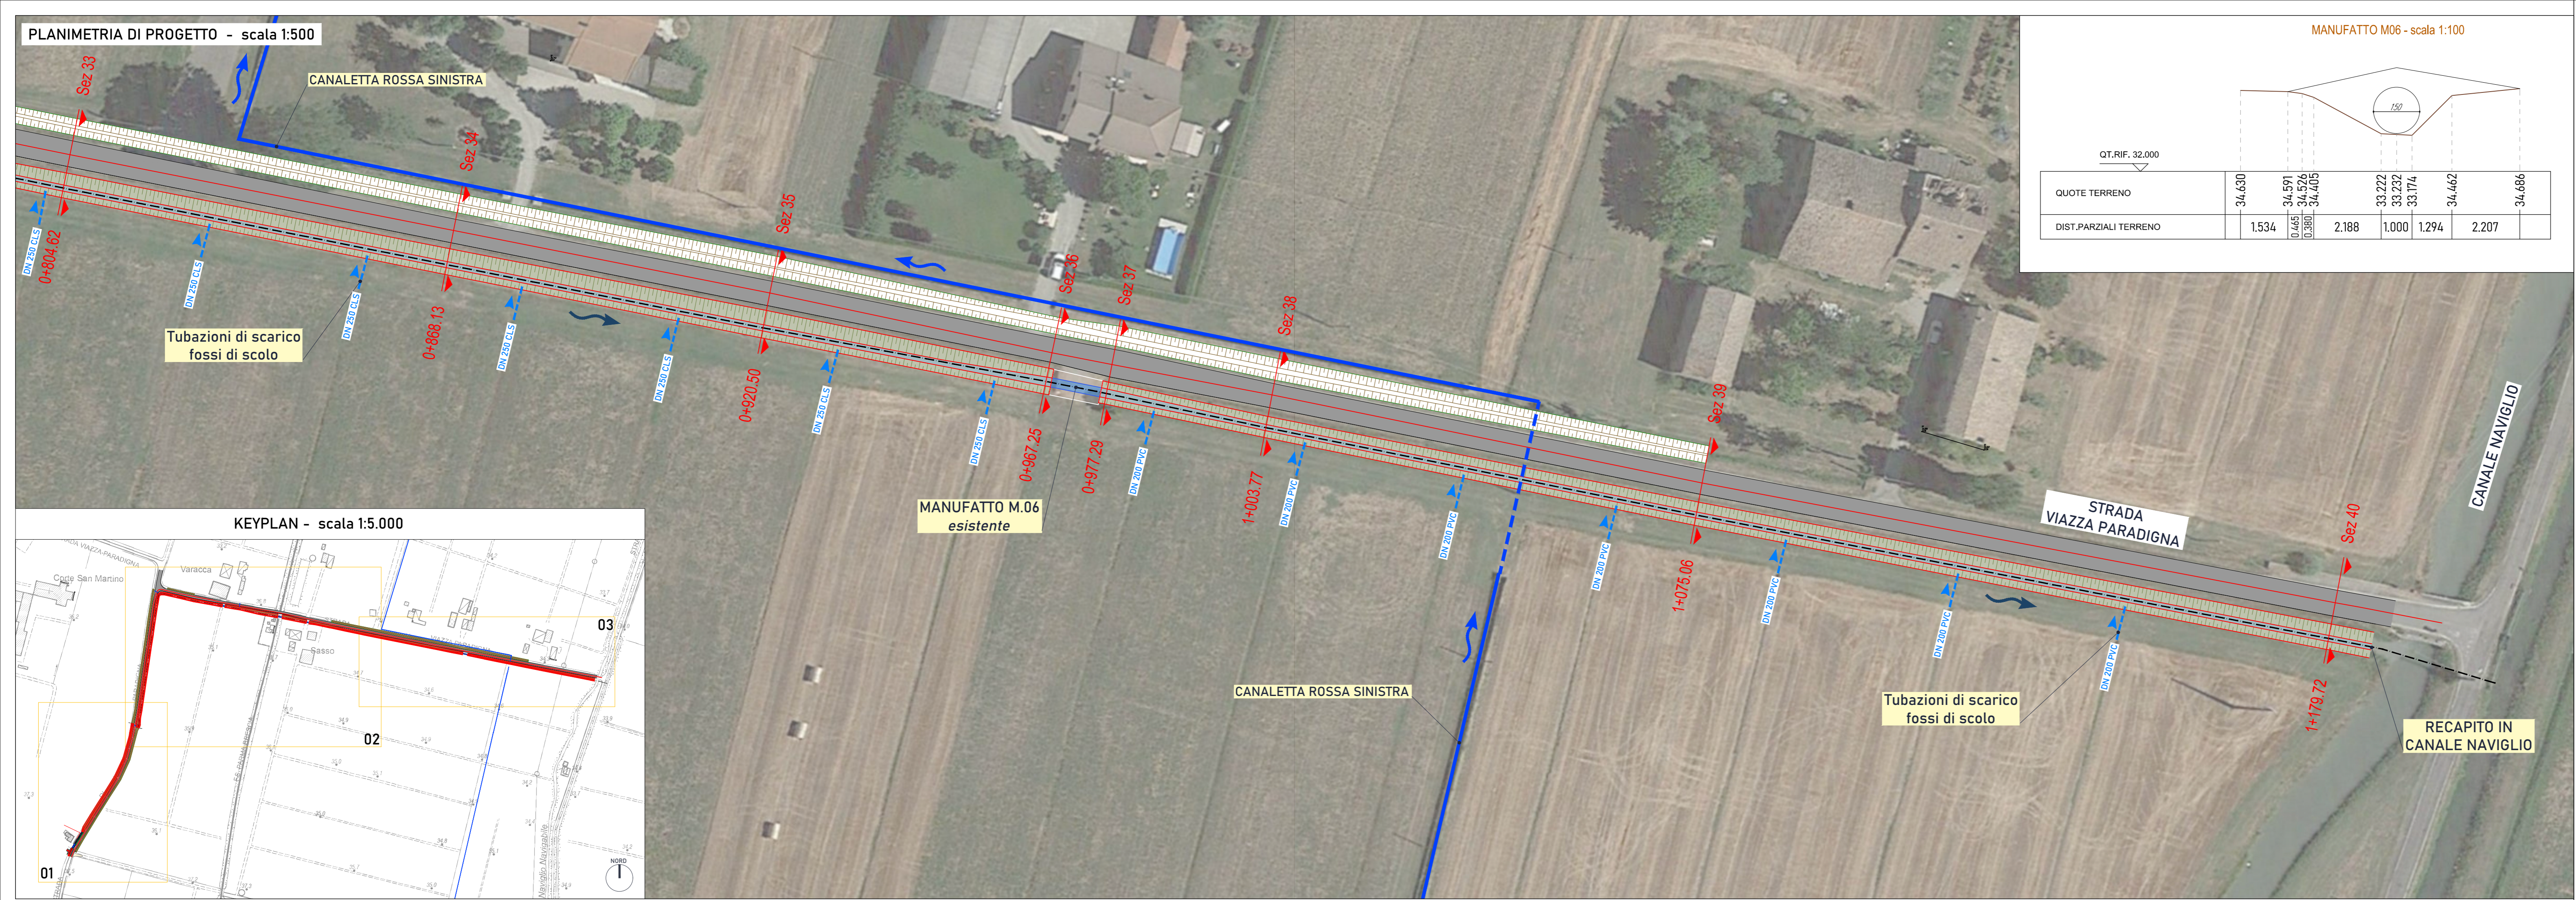

PLANIMETRIA DI PROGETTO - scala 1:500

MANUFATTO M06 - scala 1:100

QT.RIF. 32.000

QUOTE TERRENO	34.630	34.591	34.526	34.406	33.222	33.232	33.174	34.462	34.686
DIST.PARZIALI TERRENO	1.534	0.465	0.380	2.188	1.000	1.294	2.207		

Tubazioni di scarico fossi di scolo

MANUFATTO M.06 esistente

Tubazioni di scarico fossi di scolo

RECAPITO IN CANALE NAVIGLIO

KEYPLAN - scala 1:5.000

01

02

03

