
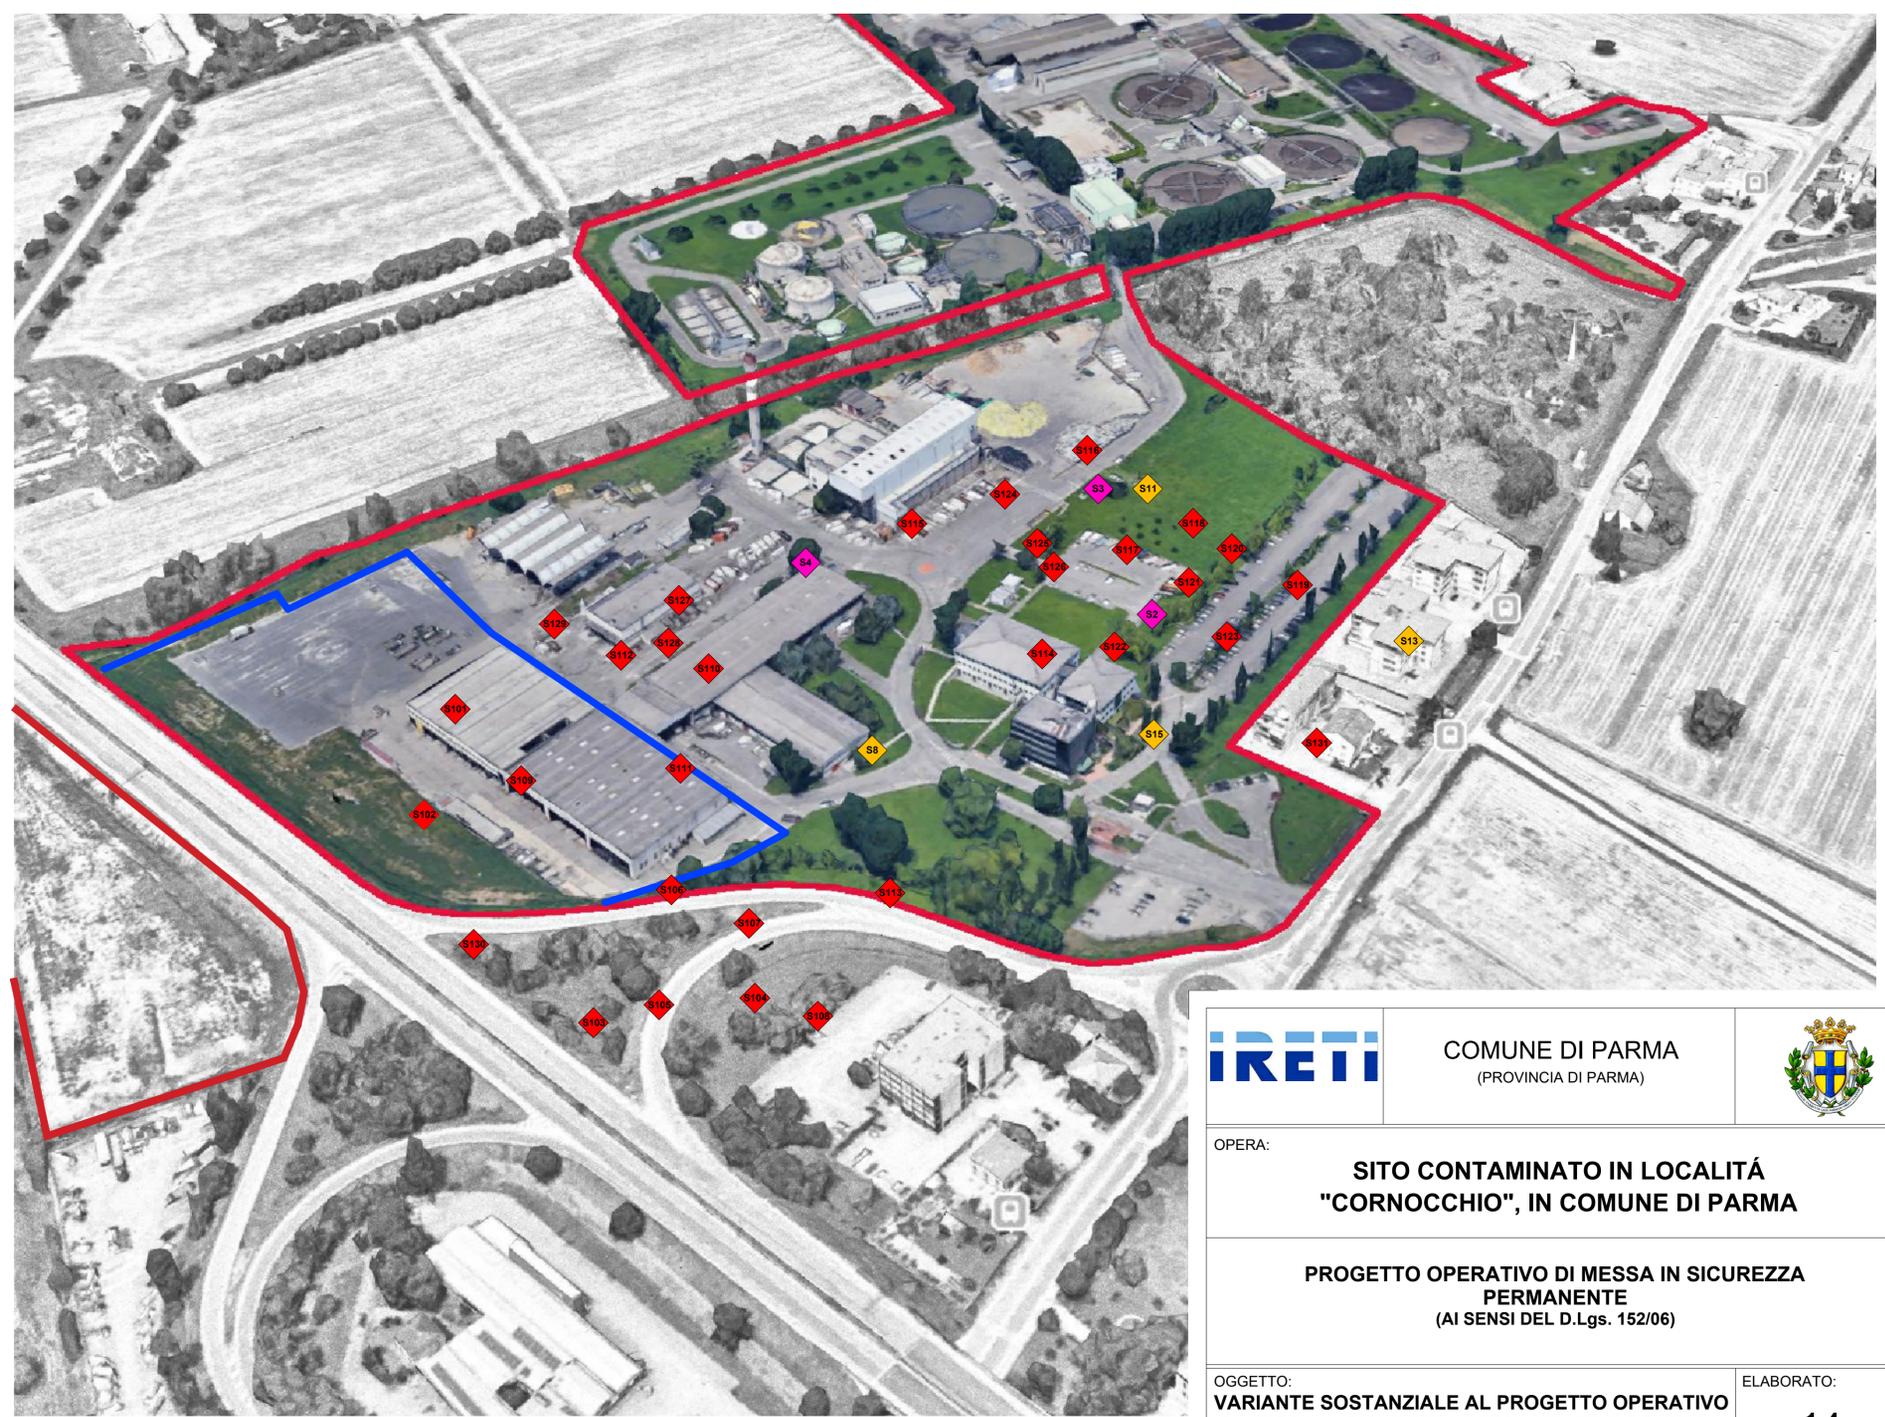


c:\g317\Comune di Parma - Prot. 24/10/2024-0278803.E - Si attesta che la presente copia digitale è conforme all'originale digitale al sensi dell'art. 23-bis del D.Lgs. n. 82/2005. Il corrispondente documento informatico originale è conservato negli archivi di Comune di Parma

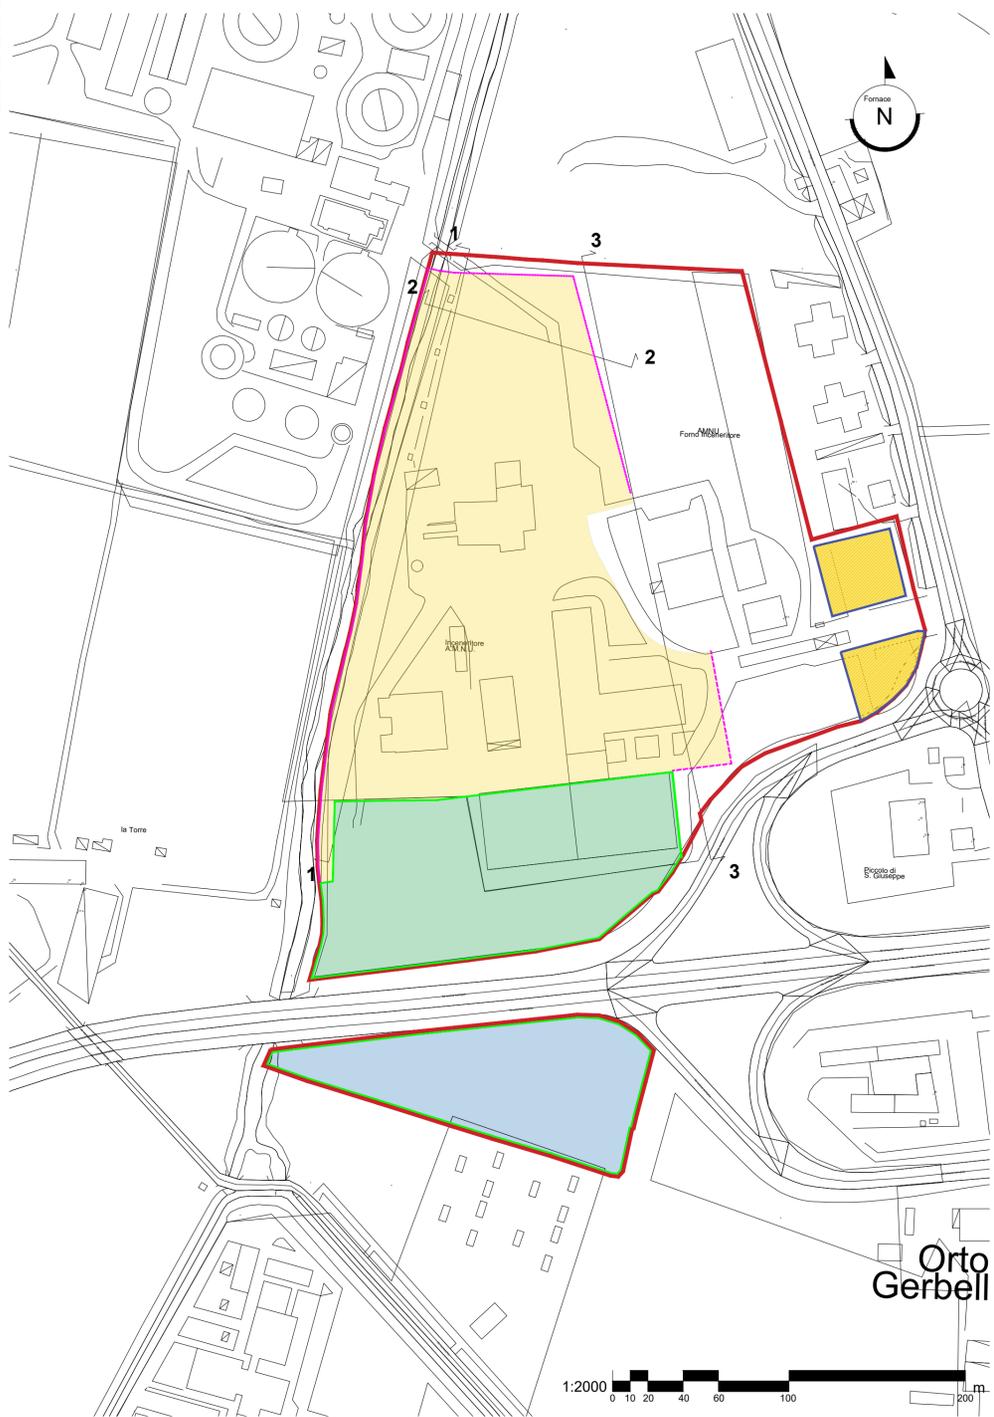

IRETI COMUNE DI PARMA (PROVINCIA DI PARMA)

OPERA: **SITO CONTAMINATO IN LOCALITÀ "CORNOCCIO", IN COMUNE DI PARMA**

PROGETTO OPERATIVO DI MESSA IN SICUREZZA PERMANENTE (AI SENSI DEL D.Lgs. 152/06)

OGGETTO: **VARIANTE SOSTANZIALE AL PROGETTO OPERATIVO DI MESSA IN SICUREZZA PERMANENTE E BONIFICA APPROVATO CON DELIBERA 1527/76 DEL 11/11/2010 RELATIVA ALLA ZONA 1 - CANTIERI 3.2 E 3.3**

ELABORATO: **1.4 Tav. 2**

TITOLO: **INQUADRAMENTO GENERALE DELL'AREA DI INTERVENTO**

CODICE PROGETTO: --

SCALA: **varie**

Rev.	Data	Descrizione	Red.	Contr.	Appr.
02	21 ottobre 24	modifica definizione progetto	S. Salotti	D. Salsi	C. Ugolini
01	03 settembre 24	inserimento perimetro area di intervento	S. Salotti	D. Salsi	C. Ugolini
00	05 aprile 23	Prima emissione	S. Salotti	D. Salsi	C. Ugolini

MISP 2024 (precedentemente denominata nel POB approvato con deliberazione 1527/76 dell'11/11/2010, zona 1, cantiere 3, sub-cantieri 3.2 e 3.) - area oggetto della presente variante.

Bonifica area zona 1 (cfr. POB approvato, zona 1, cantiere 3, sub-cantiere 3.1) di cui si è ottenuta la certificazione con DET. D. 701 2018 del 08/02/2018;

MISP 2017 (precedentemente denominata nel POB approvato con deliberazione 1527/76 dell'11/11/2010, zona 2, cantiere 2) - lavori terminati entro il 30/06/2018 e di cui è in fase di redazione la richiesta di certificazione;


MISP 2017 (precedentemente denominata nel POB approvato con deliberazione 1527/76 dell'11/11/2010, zona 3, cantiere 2) - lavori terminati entro il 30/06/2018 e di cui è in fase di redazione la richiesta di certificazione;

perimetro del sito

diaframma da realizzare

diaframma realizzato nell'ambito della MISP 2017

indicazione sezioni geognostiche

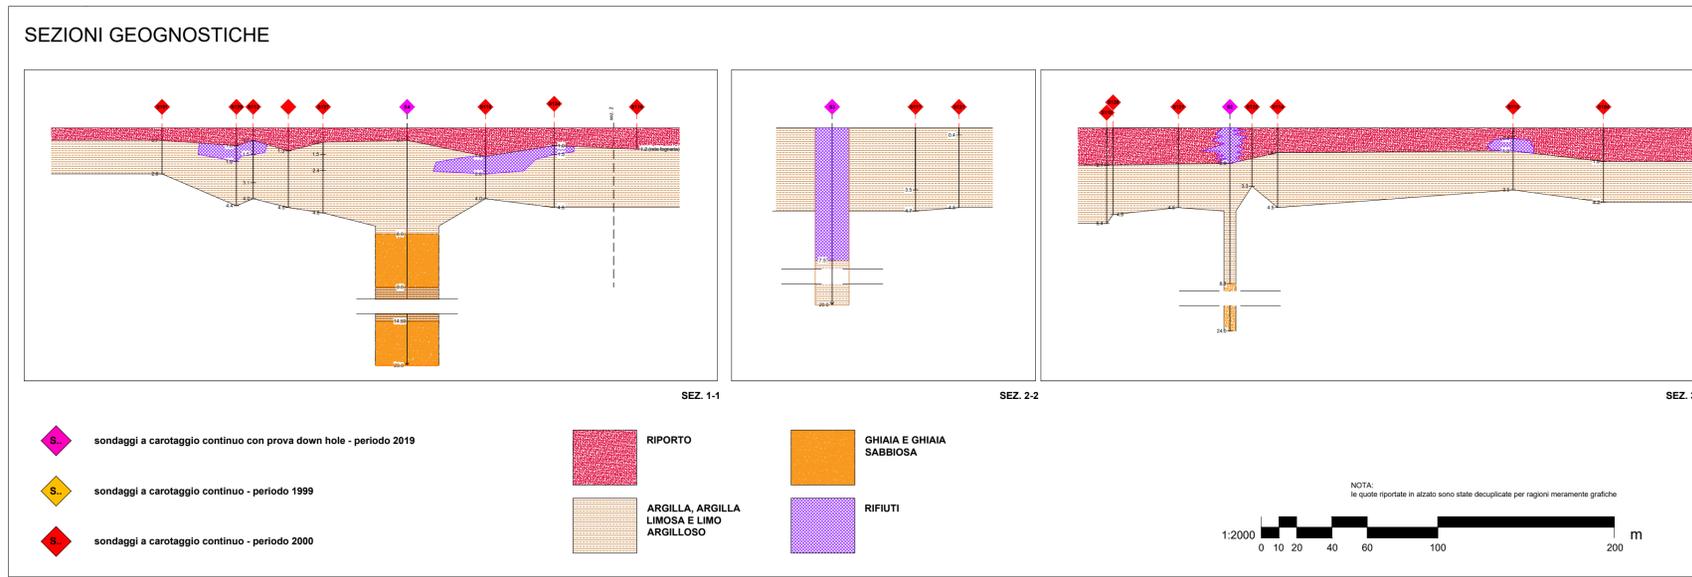

Redatto

IREN Ambiente S.p.A.
Sede Legale
Strada Borgoforte, 22
29122 Piacenza

Tel: 0523. 605026
Fax 0523. 505128
e-mail: iren@gruppoiren.it
www.gruppoiren.it

AP Srl
Via G. Beati 7/a
29122 PIACENZA
Tel./Fax 050/741253
C.F. e P.I. 01658670334

Ing. Samuele Salotti - Iscritto all'Ordine degli ingegneri di Piacenza

Tutti i diritti sono riservati a norma di legge, di questo elaborato è vietata la riproduzione e la cessione a terzi senza esplicita autorizzazione