


LEGENDA:

-  Fognatura cls 1500 rilevata nel corso del lotto 2
-  Linea MT rilevata nel corso del lotto 2
-  Fognatura cls 1500
-  Altre fognature
-  diaframma tipo 1 realizzato
-  diaframma tipo 2 realizzato
-  diaframma realizzato mediante tubi manchette
-  diaframma profondità 5 m (da p.c.) in progetto
-  diaframma profondità 10 m (da p.c.) in progetto
-  diaframma in progetto da realizzare mediante tubi manchette
-  sondaggi esplorativi - passo variabile - profondità 10-12 m da p.c.

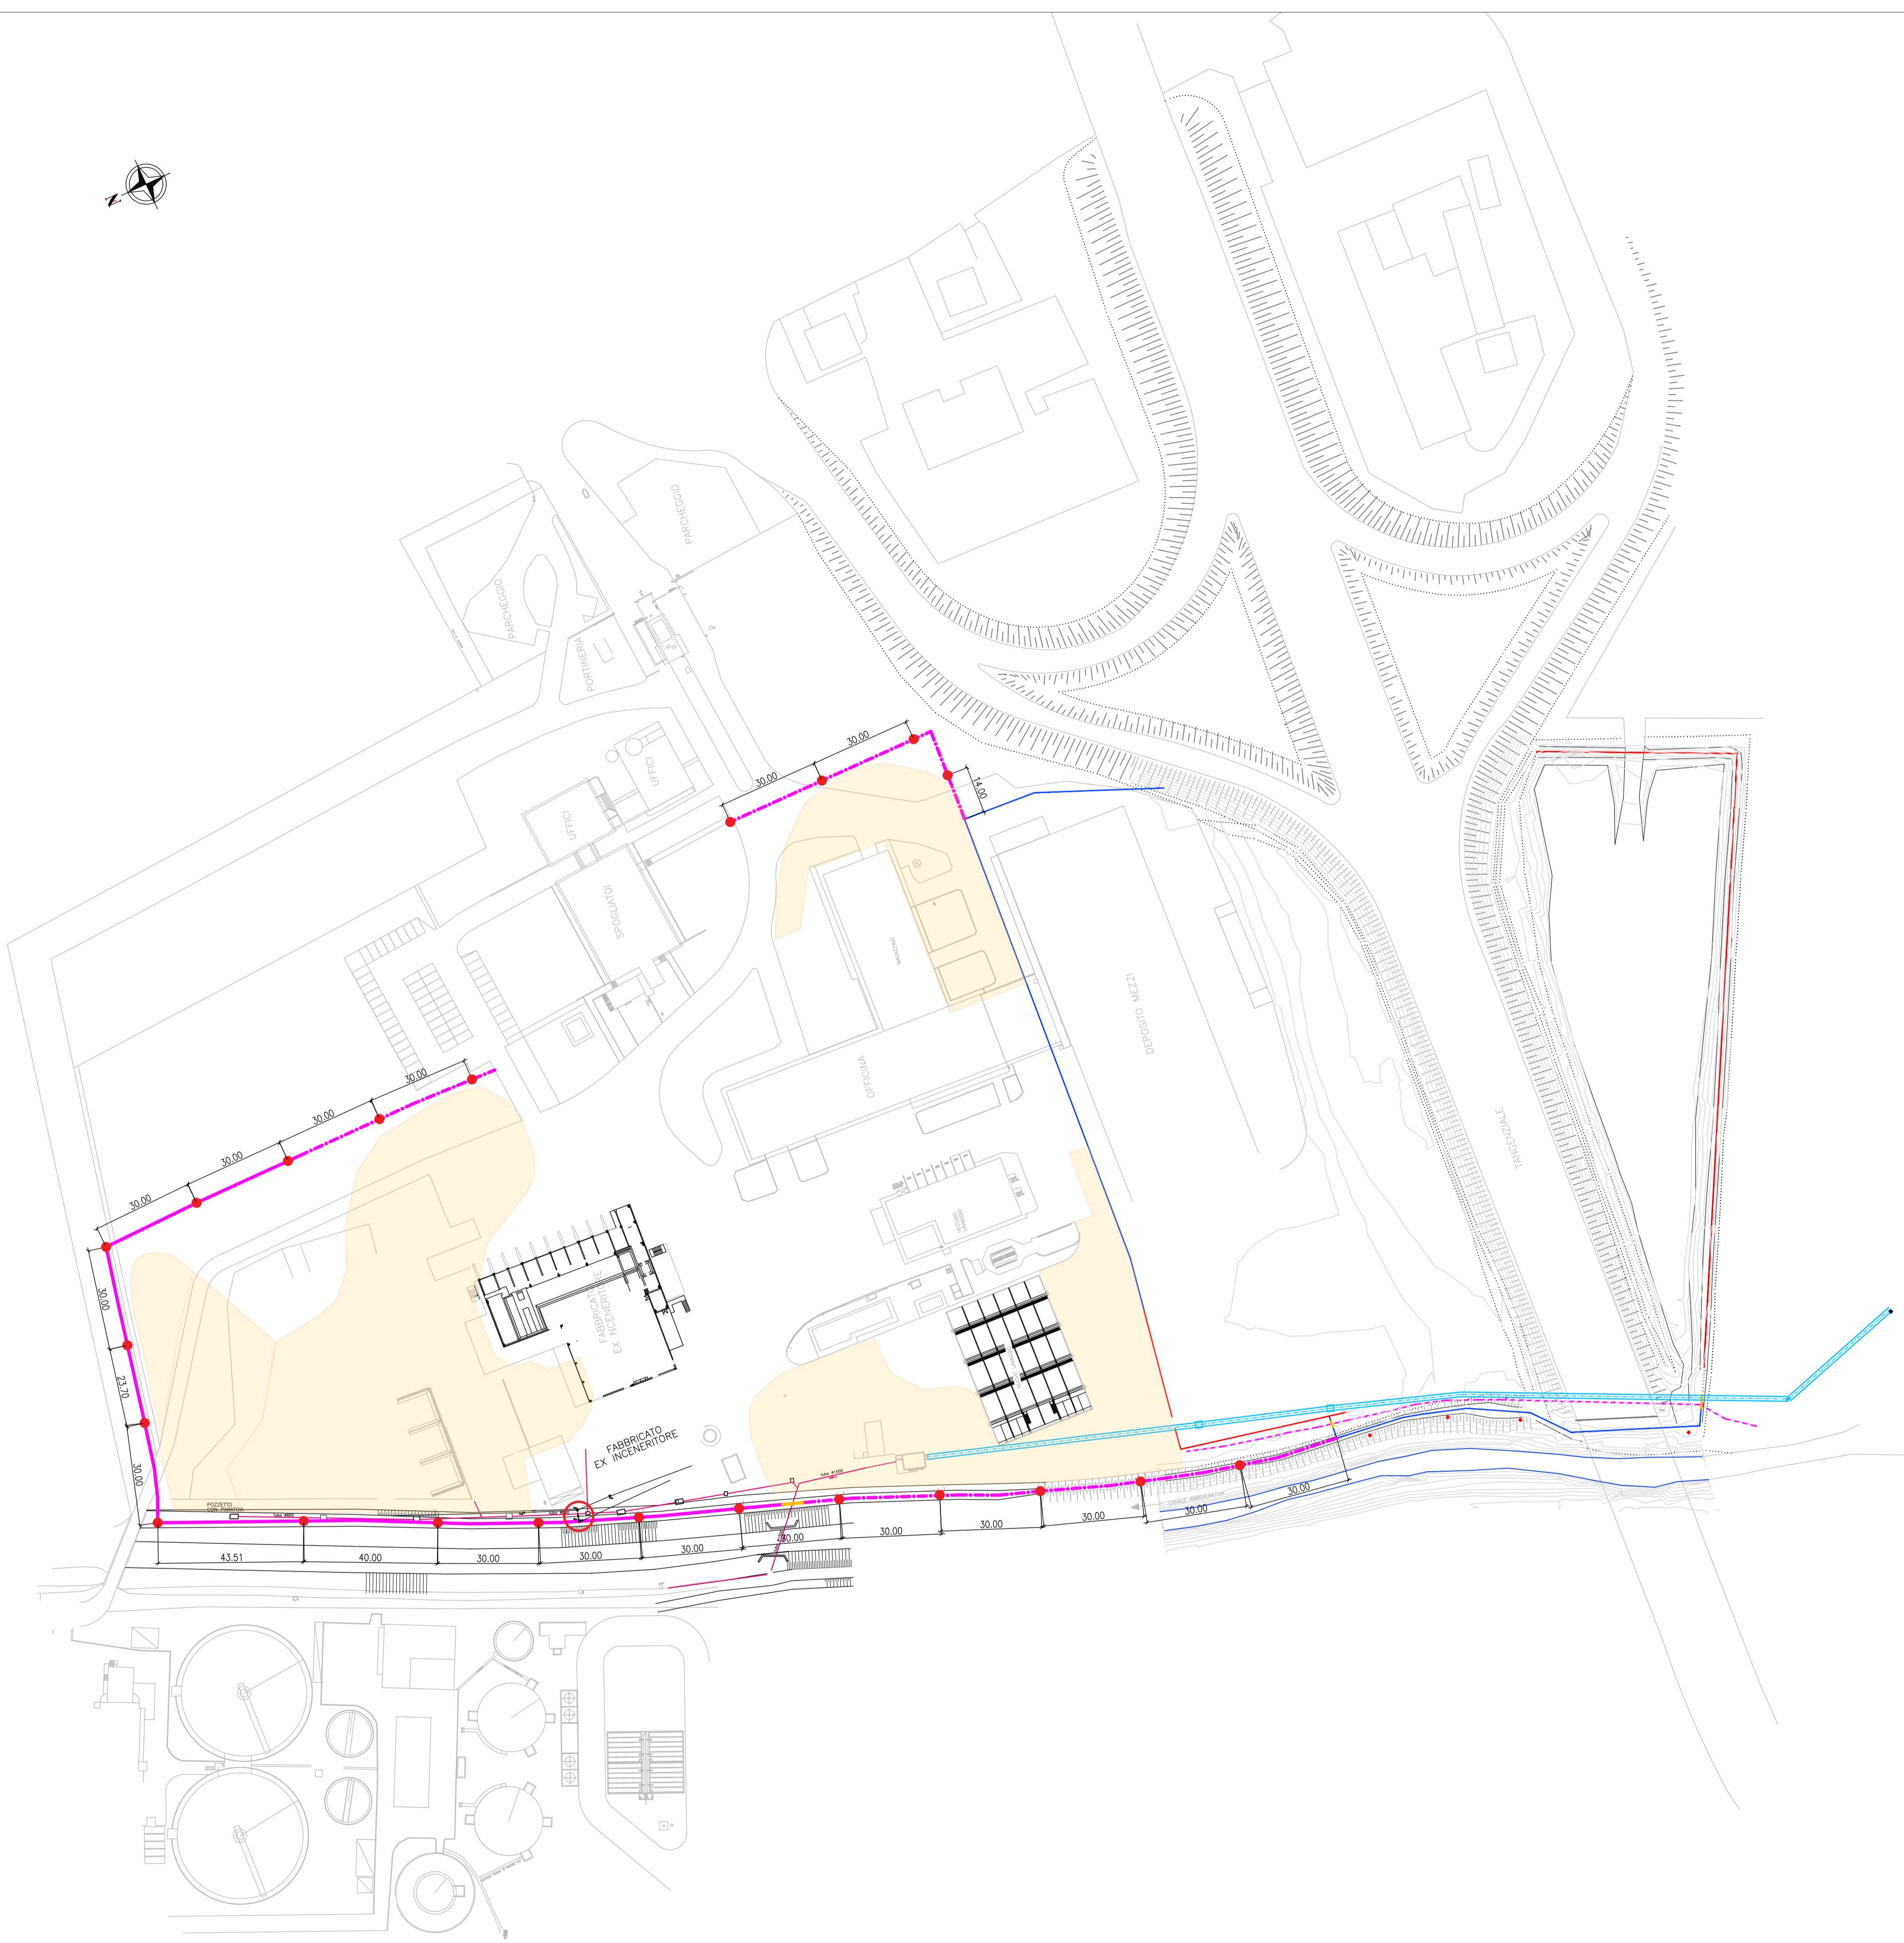

IRETI	COMUNE DI PARMA (PROVINCIA DI PARMA)																						
OPERA: SITO CONTAMINATO IN LOCALITÀ "CORNOCCIO", IN COMUNE DI PARMA																							
PROGETTO OPERATIVO DI MESSA IN SICUREZZA PERMANENTE (AI SENSI DEL D.Lgs. 152/06)																							
OGGETTO: VARIANTE SOSTANZIALE AL PROGETTO OPERATIVO DI MESSA IN SICUREZZA PERMANENTE E BONIFICA APPROVATO CON DELIBERA 1527/76 DEL 11/11/2010 RELATIVA ALLA ZONA 1 - CANTIERI 3.2 E 3.3	ELABORATO: 1.7 Tav. 5																						
TITOLO: STATO DI PROGETTO UBICAZIONE SONDAGGI ESPLORATIVI	CODICE PROGETTO: --																						
	SCALA: 1:1000																						
<table border="1" style="width: 100%; border-collapse: collapse;"> <thead> <tr> <th>Rev.</th> <th>Data</th> <th>Descrizione</th> <th>Red.</th> <th>Contr.</th> <th>Appr.</th> </tr> </thead> <tbody> <tr> <td>01</td> <td>21 ottobre 24</td> <td>Modifica definizione progetto</td> <td>S. Salotti</td> <td>D. Salsi</td> <td>C. Ugolini</td> </tr> <tr> <td>00</td> <td>05 aprile 23</td> <td>Prima emissione</td> <td>S. Salotti</td> <td>D. Salsi</td> <td>C. Ugolini</td> </tr> </tbody> </table>	Rev.	Data	Descrizione	Red.	Contr.	Appr.	01	21 ottobre 24	Modifica definizione progetto	S. Salotti	D. Salsi	C. Ugolini	00	05 aprile 23	Prima emissione	S. Salotti	D. Salsi	C. Ugolini					
Rev.	Data	Descrizione	Red.	Contr.	Appr.																		
01	21 ottobre 24	Modifica definizione progetto	S. Salotti	D. Salsi	C. Ugolini																		
00	05 aprile 23	Prima emissione	S. Salotti	D. Salsi	C. Ugolini																		
IREN Ambiente S.p.A. Sede Legale Strada Borgoforte, 22 29122 Piacenza Tel: 0523. 605026 Fax 0523. 505128 e-mail: iren@gruppoiren.it www.gruppoiren.it	Redatto 	AP Srl Via G. Beati 7/a 29122 PIACENZA Tel./Fax 050/741253 C.F. e P.I. 01658670334	 Progettista: Ing. Samuele Salotti - iscritto all'Ordine degli ingegneri di Piacenza																				

c:\337\Comune di Parma - Proc. 24/10/2024 0278893_B SI attesta che la presente copia digitale è conforme all'originale digitale al sensi dell'art. 23-bis del D.lgs. n. 82/2005. Il corrispondente documento informatico originale è conservato negli archivi di Comune di Parma