




PLANIMETRIA DI INQUADRAMENTO  
Scala 1:1000

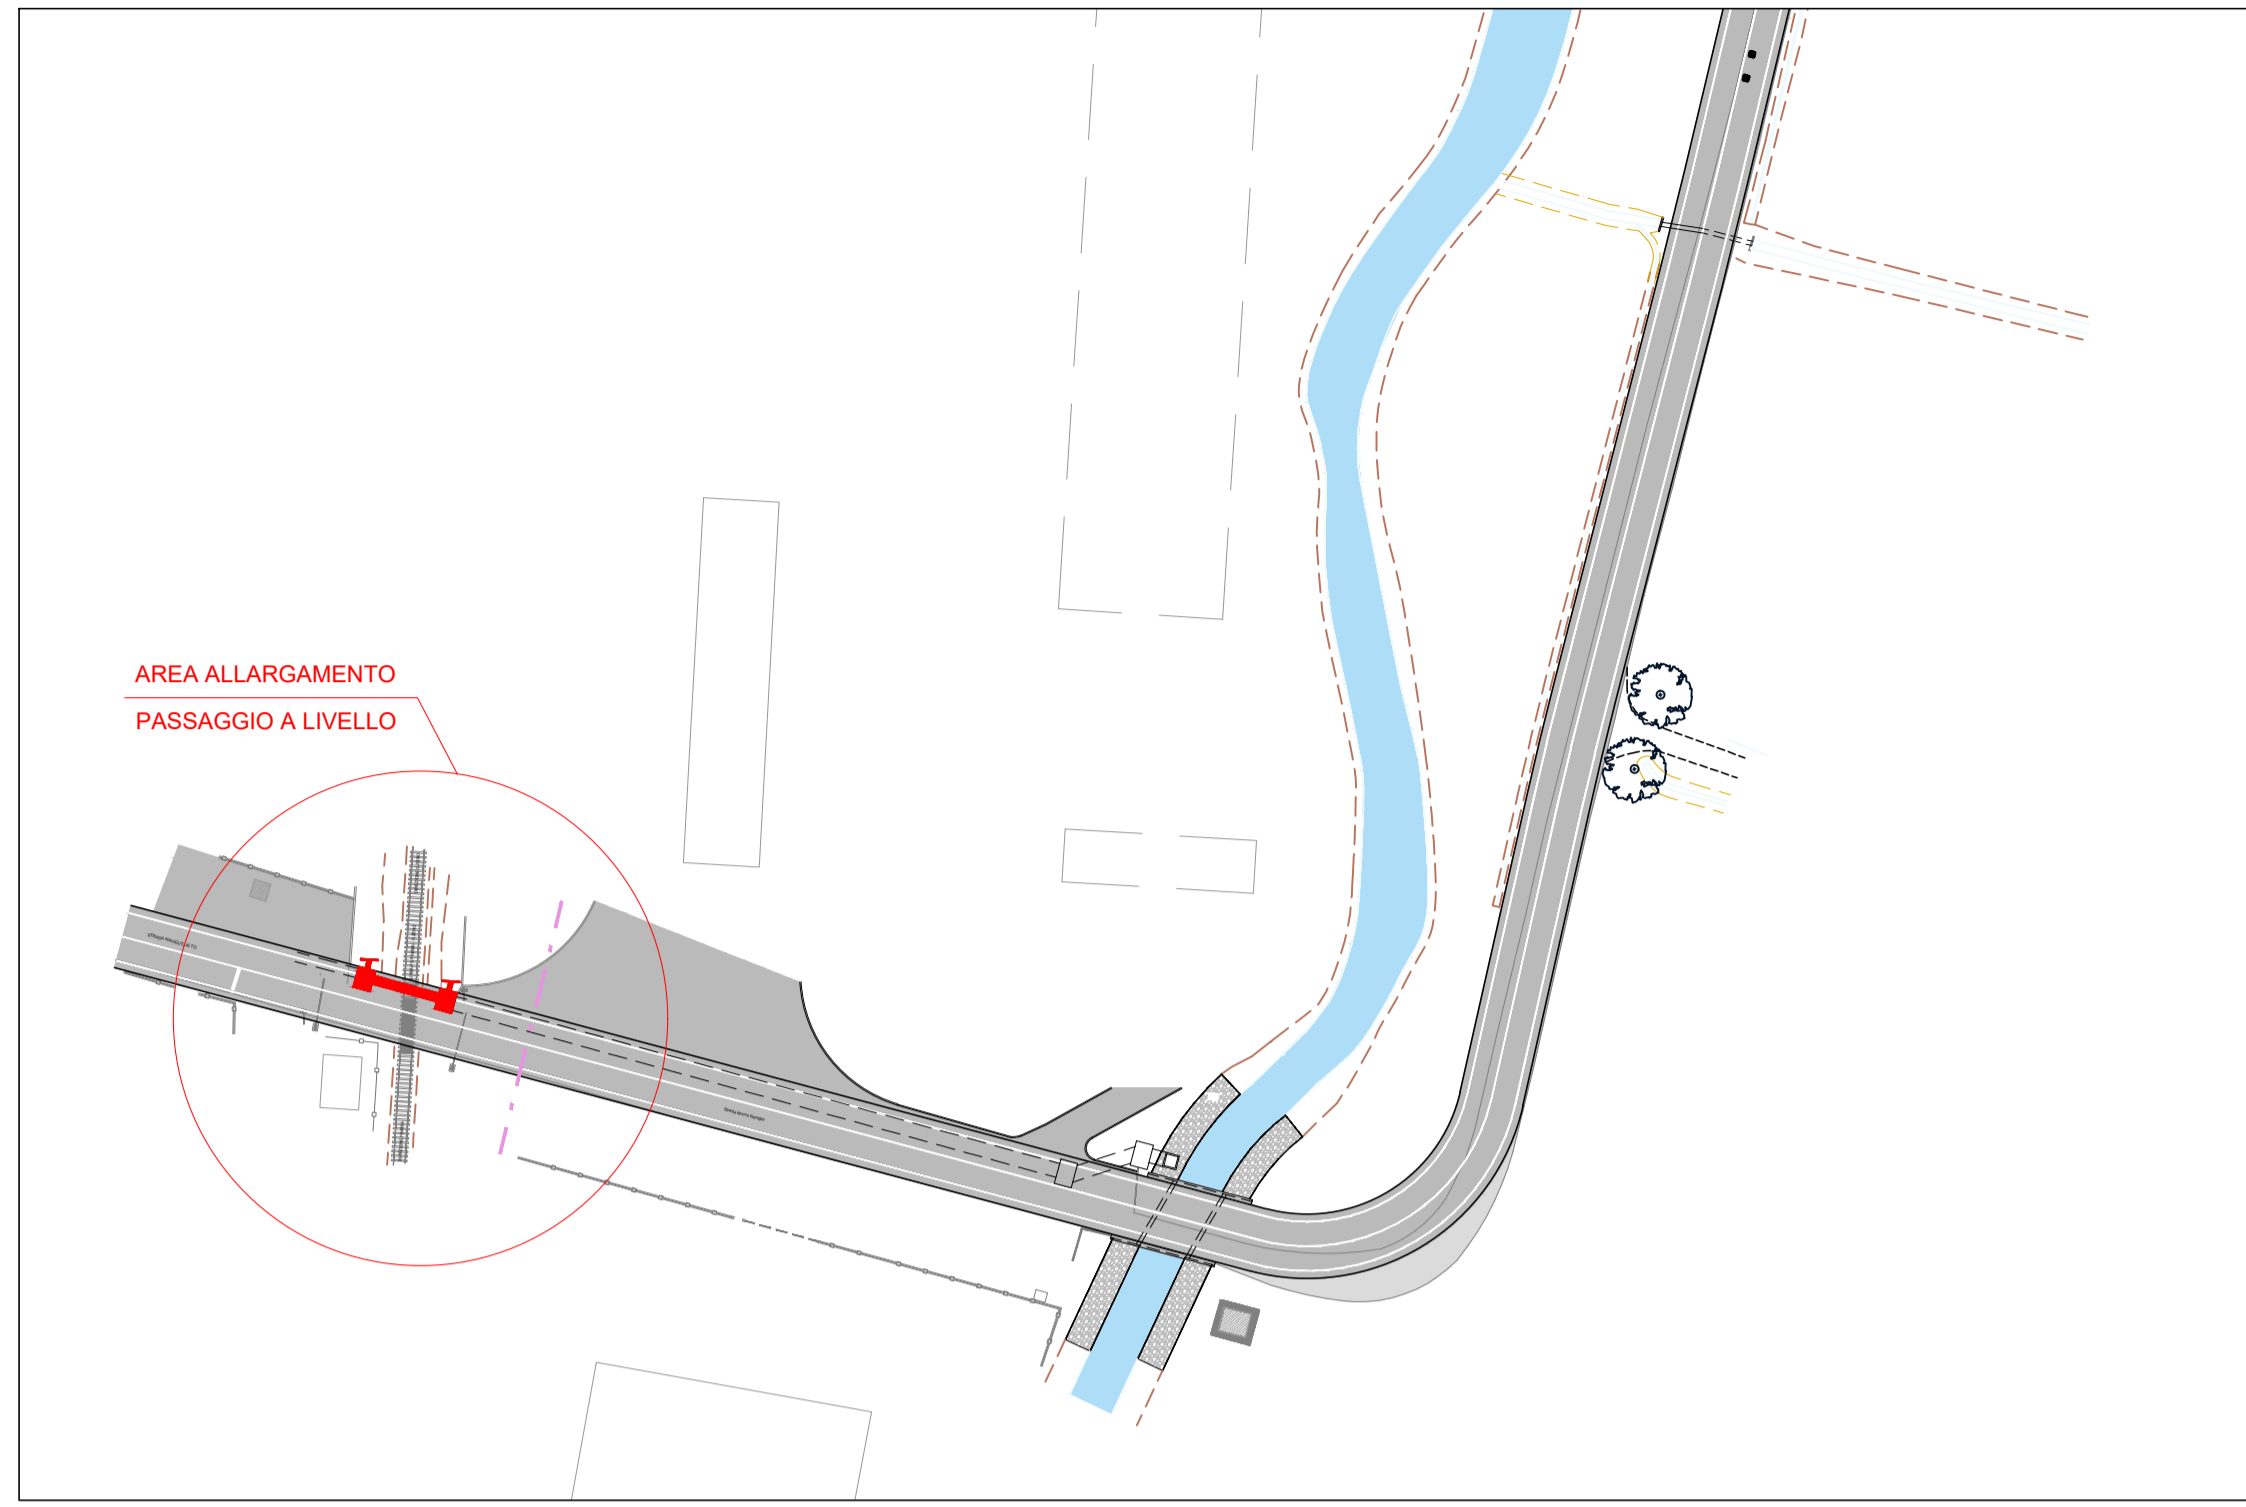


PLANIMETRIA DI PROGETTO  
Scala 1:100

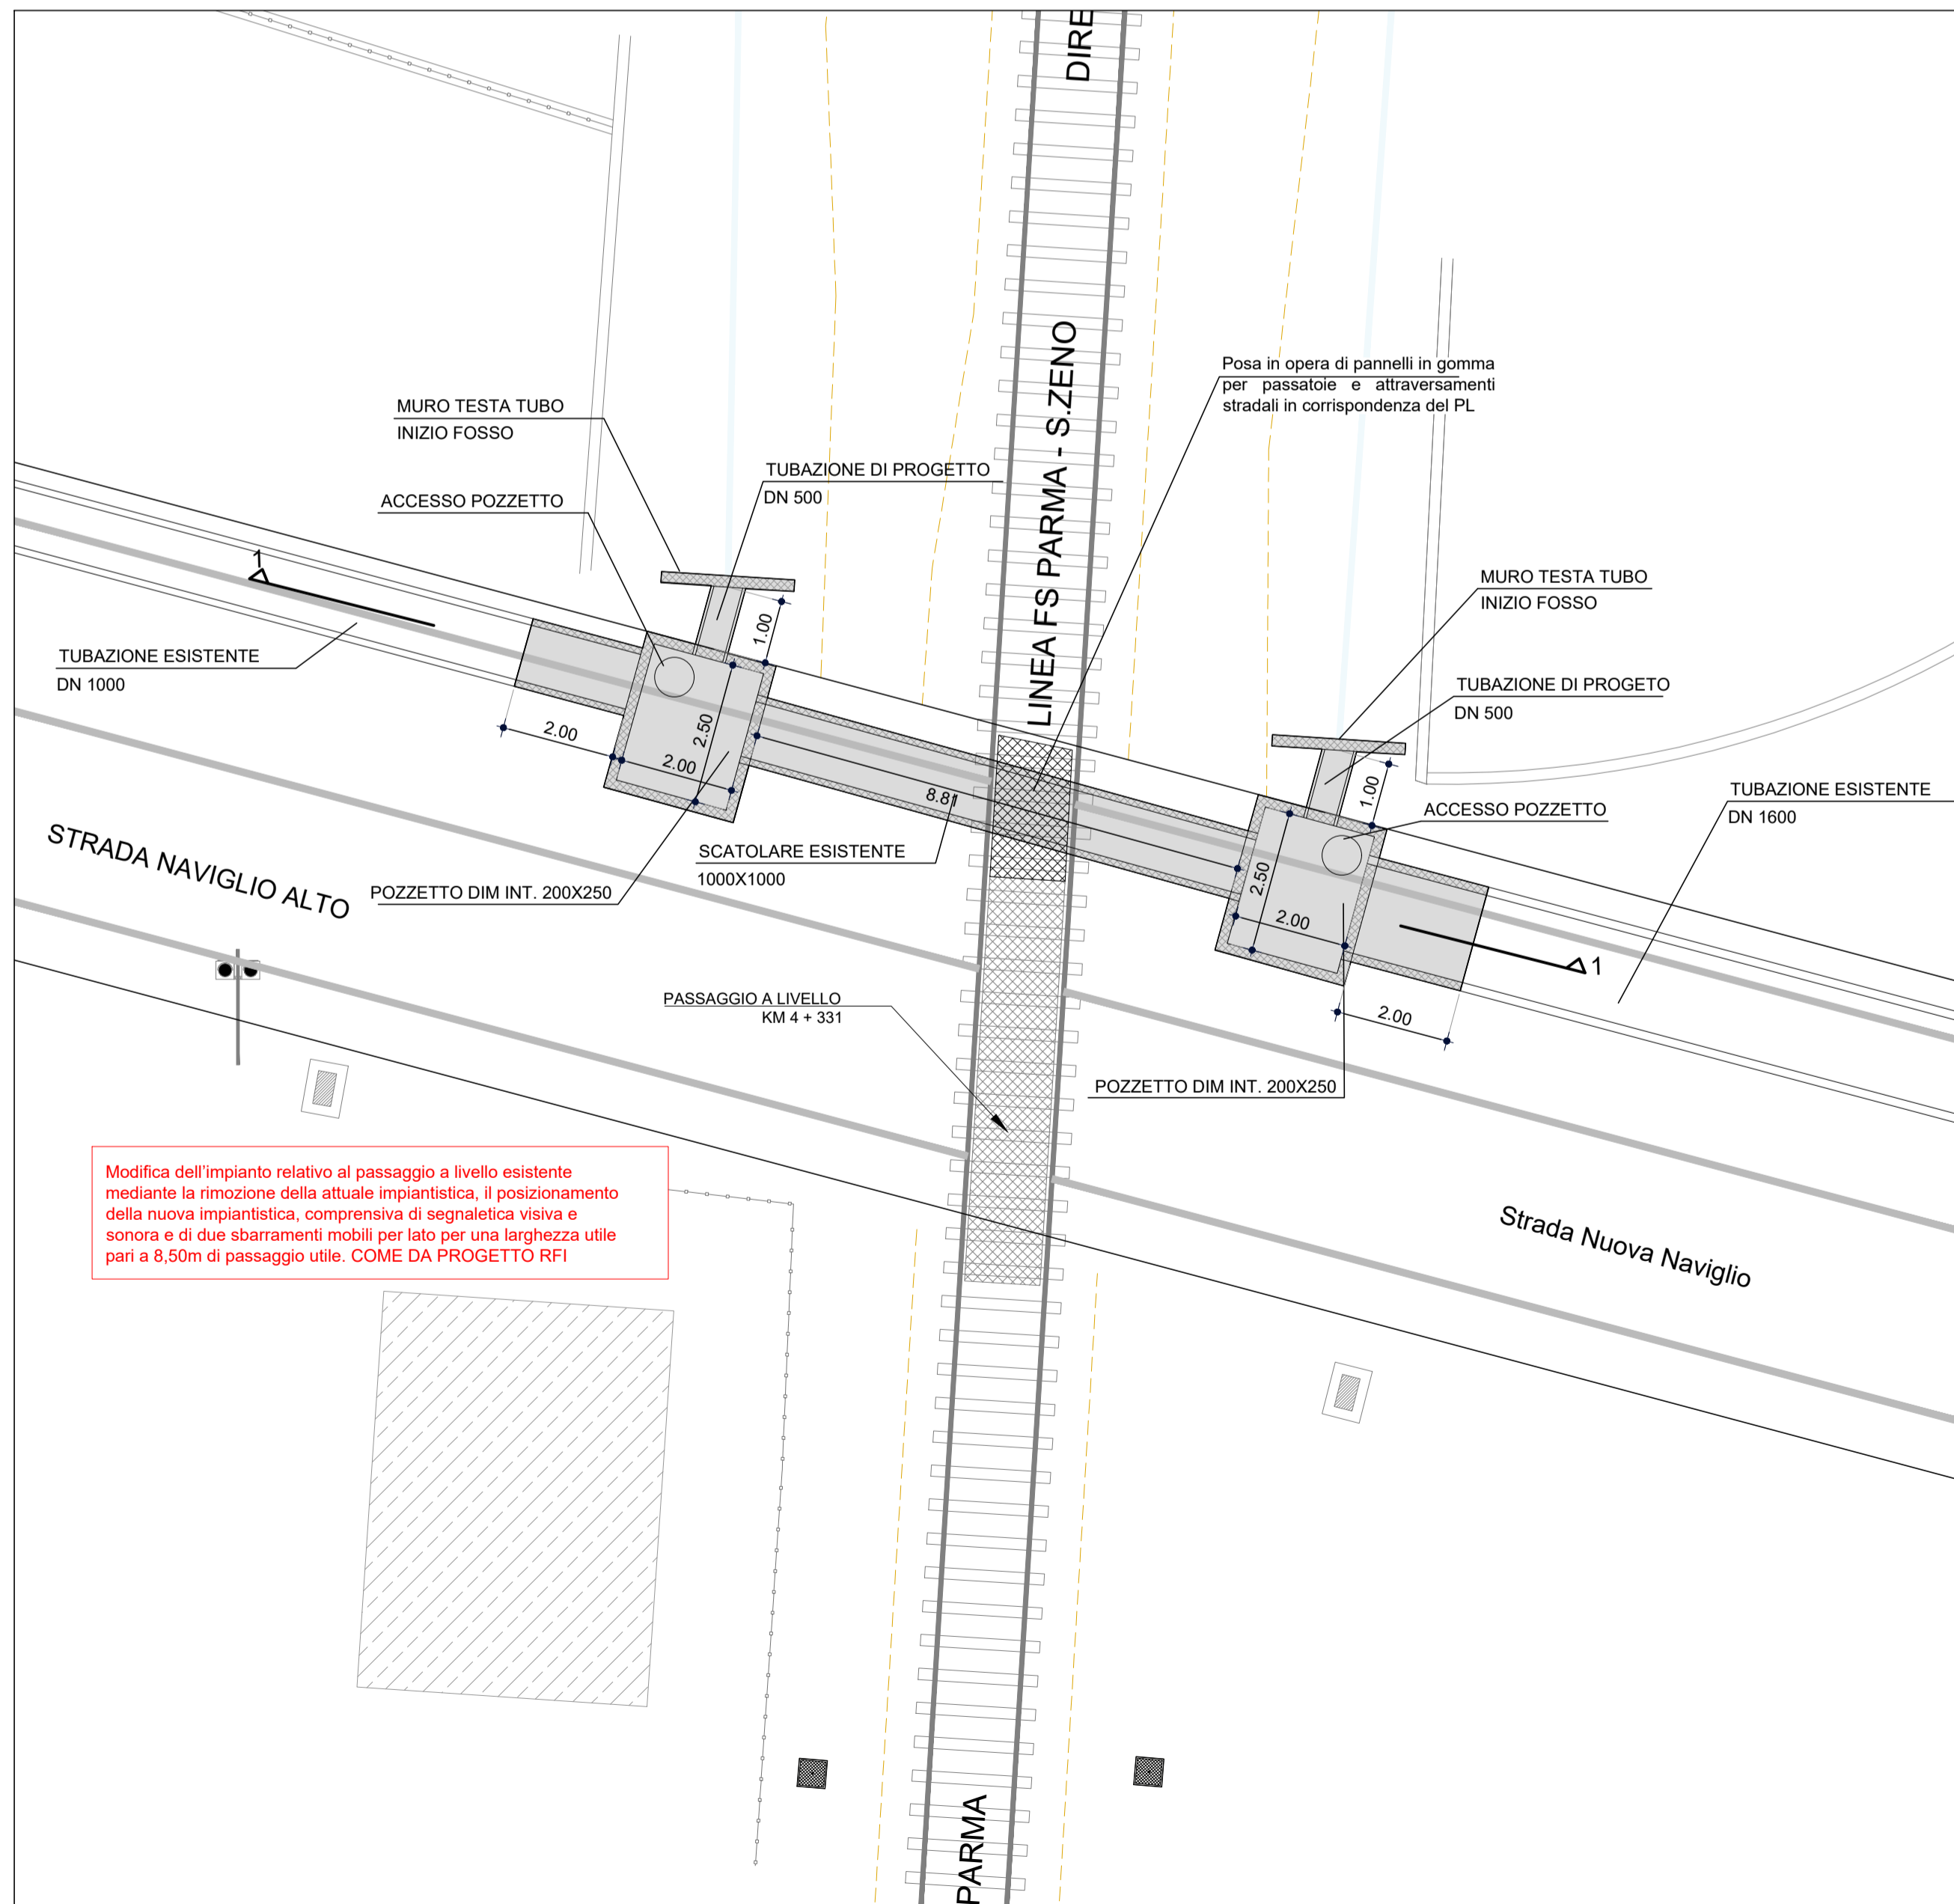

Sez. 1-1  
Scala 1:50

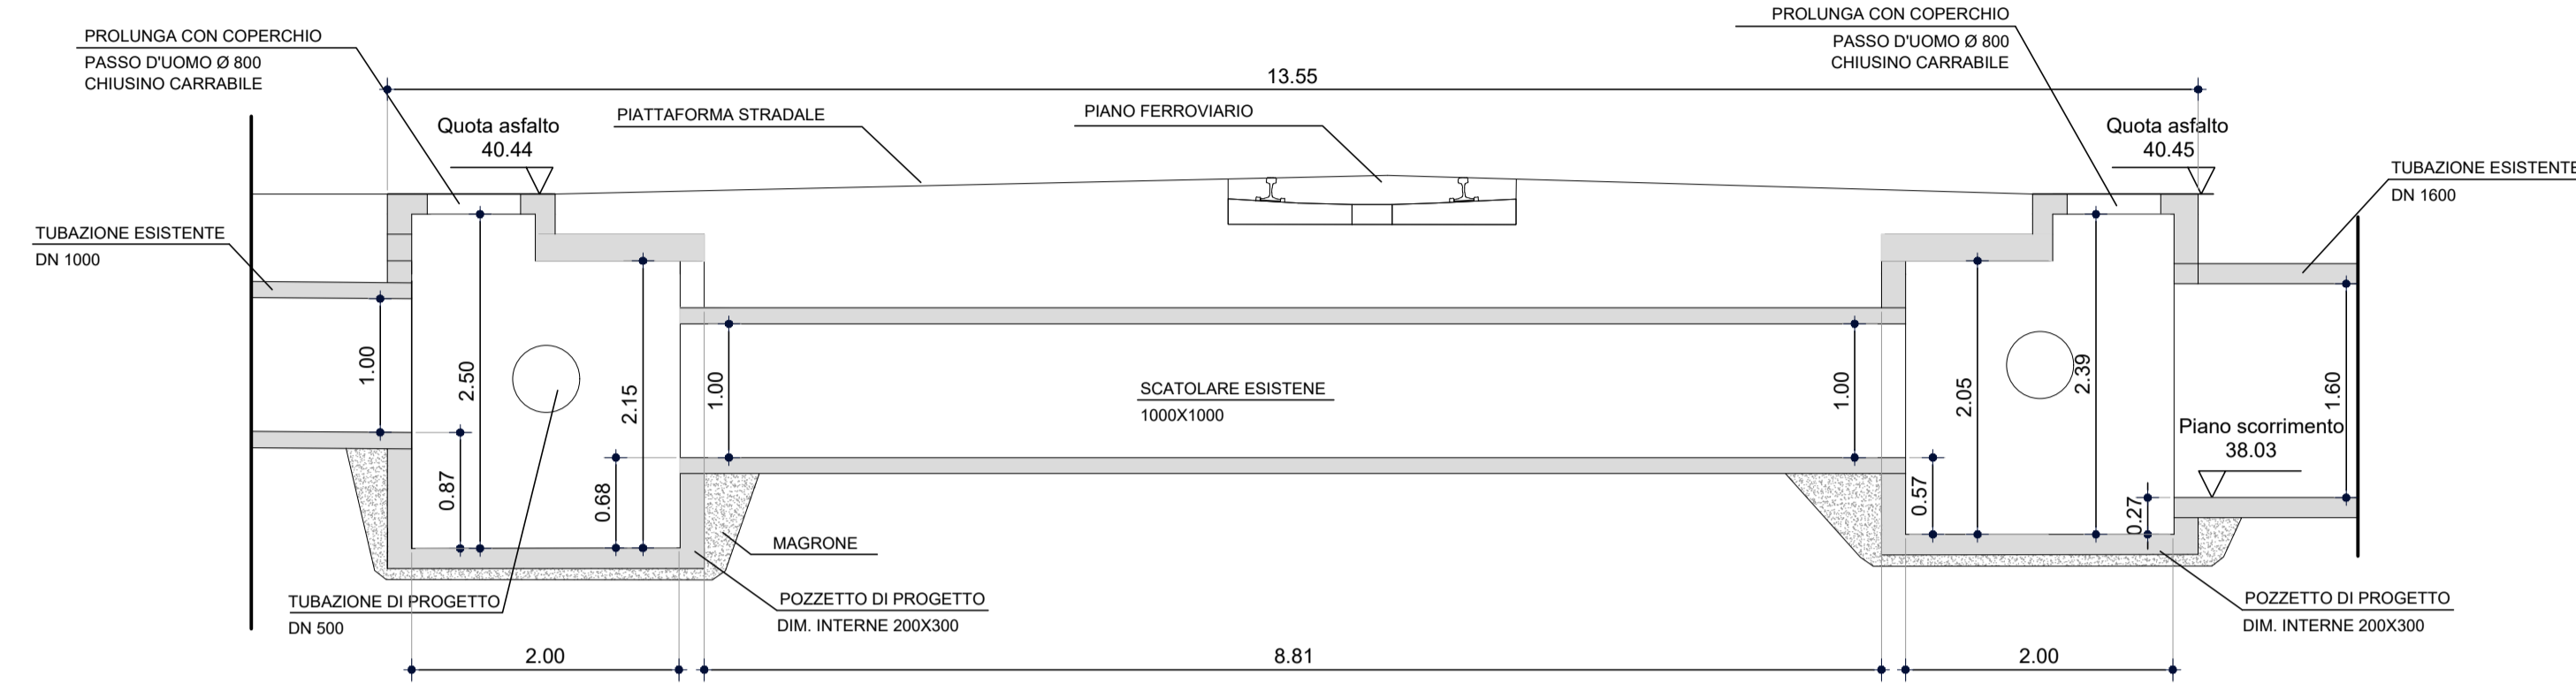

Particolare POZZETTO 200X250  
Scala 1:25

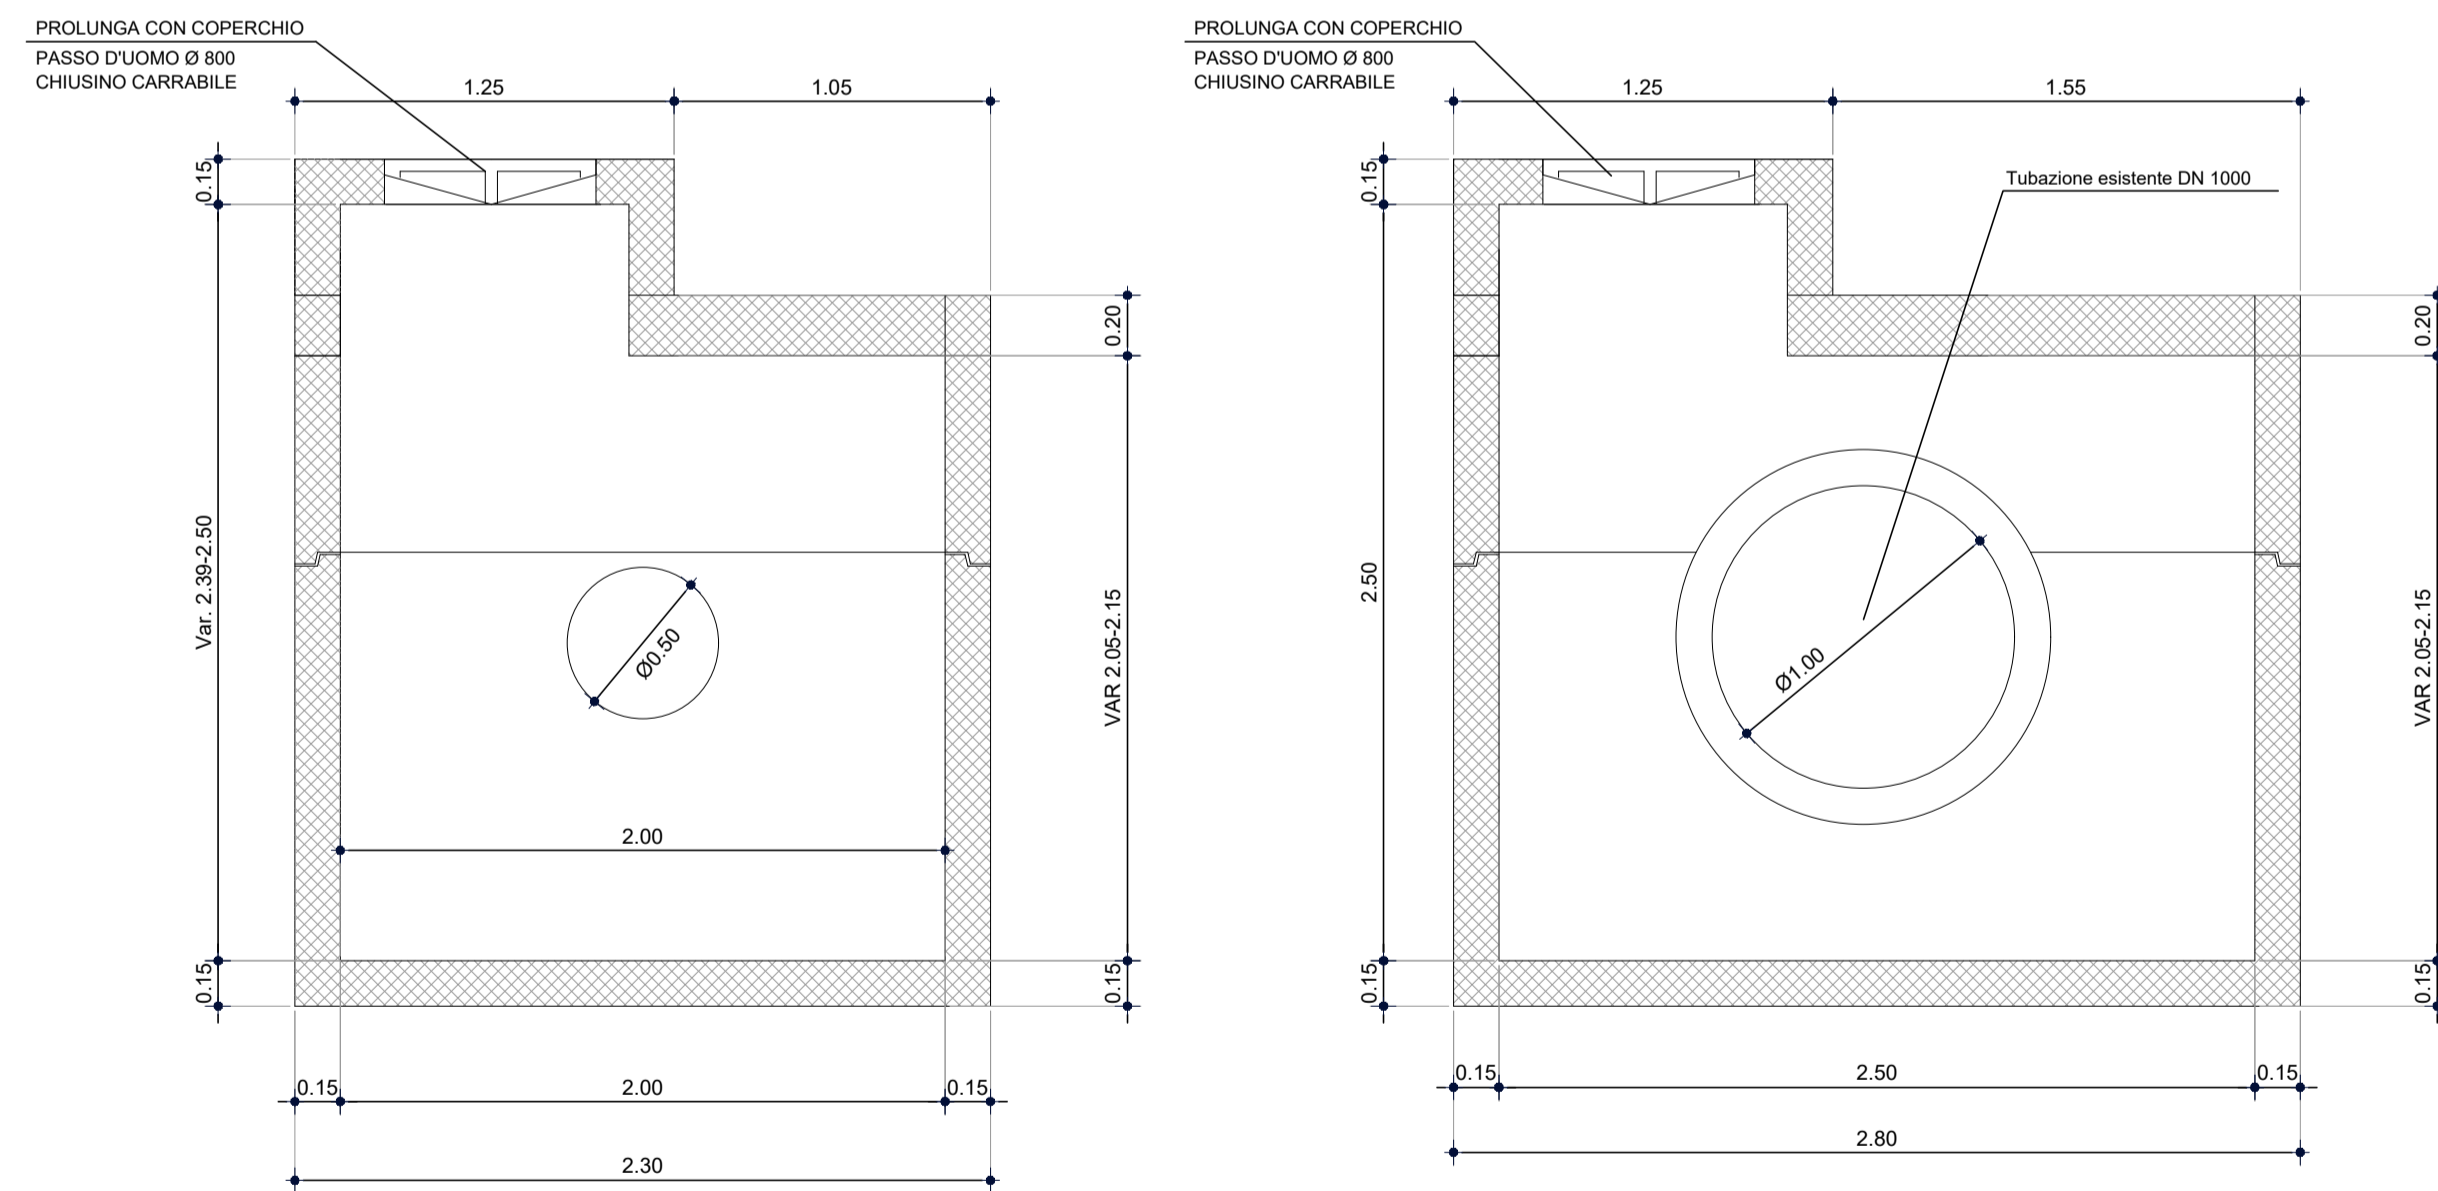

Progettisti	Dott. Ing. Fabio Ciciliato Dott. Arch. Pietro Zanlari
Scala	1:1000 1:100 1:50 1:25
Protocollo	243.23
Disegnato da	Arch. Pietro Passera Ing. Chiara Gualdini
Data	Luglio 2023
Aggiornamento	Luglio 2024
Aggiornamento	Novembre 2024



Strada Martirella 12/A - 43124 Parma  
P.I. n. 2151 - P. n. 2151/2 - P. n. 414  
e-mail: studio.zanlari@gmail.com  
www.studiozanlariarchitettura.com

