




STATO DI FATTO . PIANTA . scala 1:50

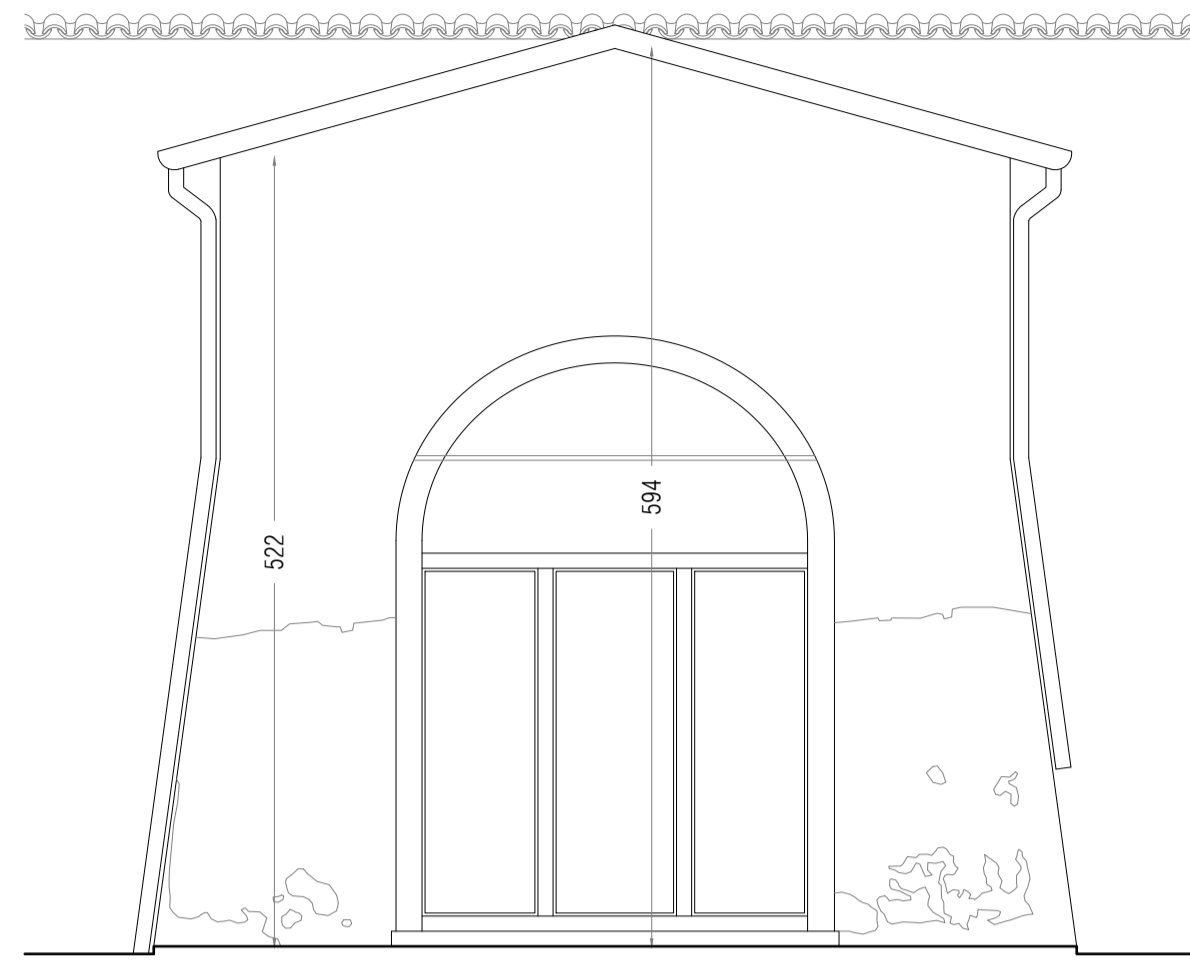



STATO DI FATTO . PROSPETTO . scala 1:50

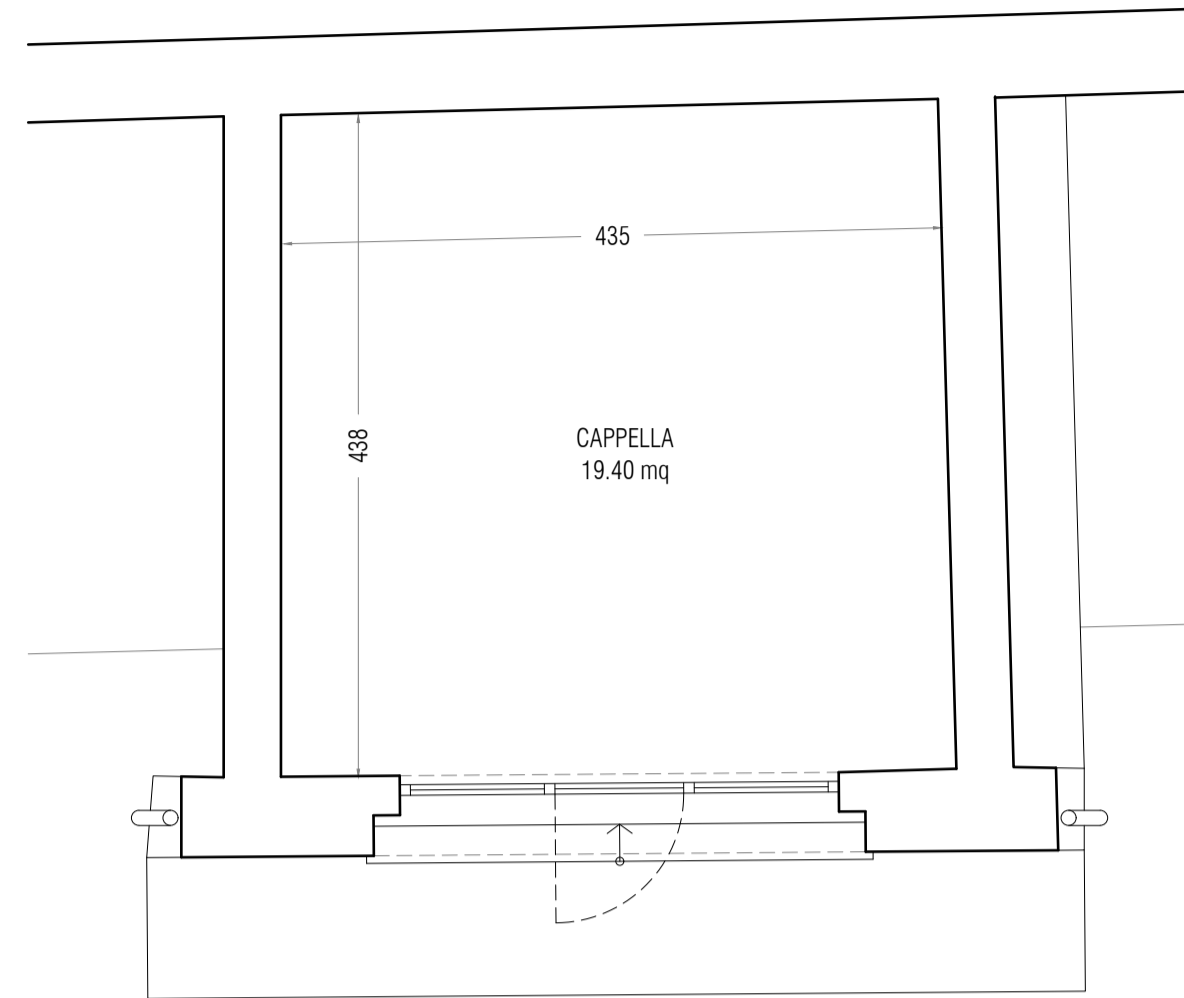


PROGETTO . PIANTA . scala 1:50

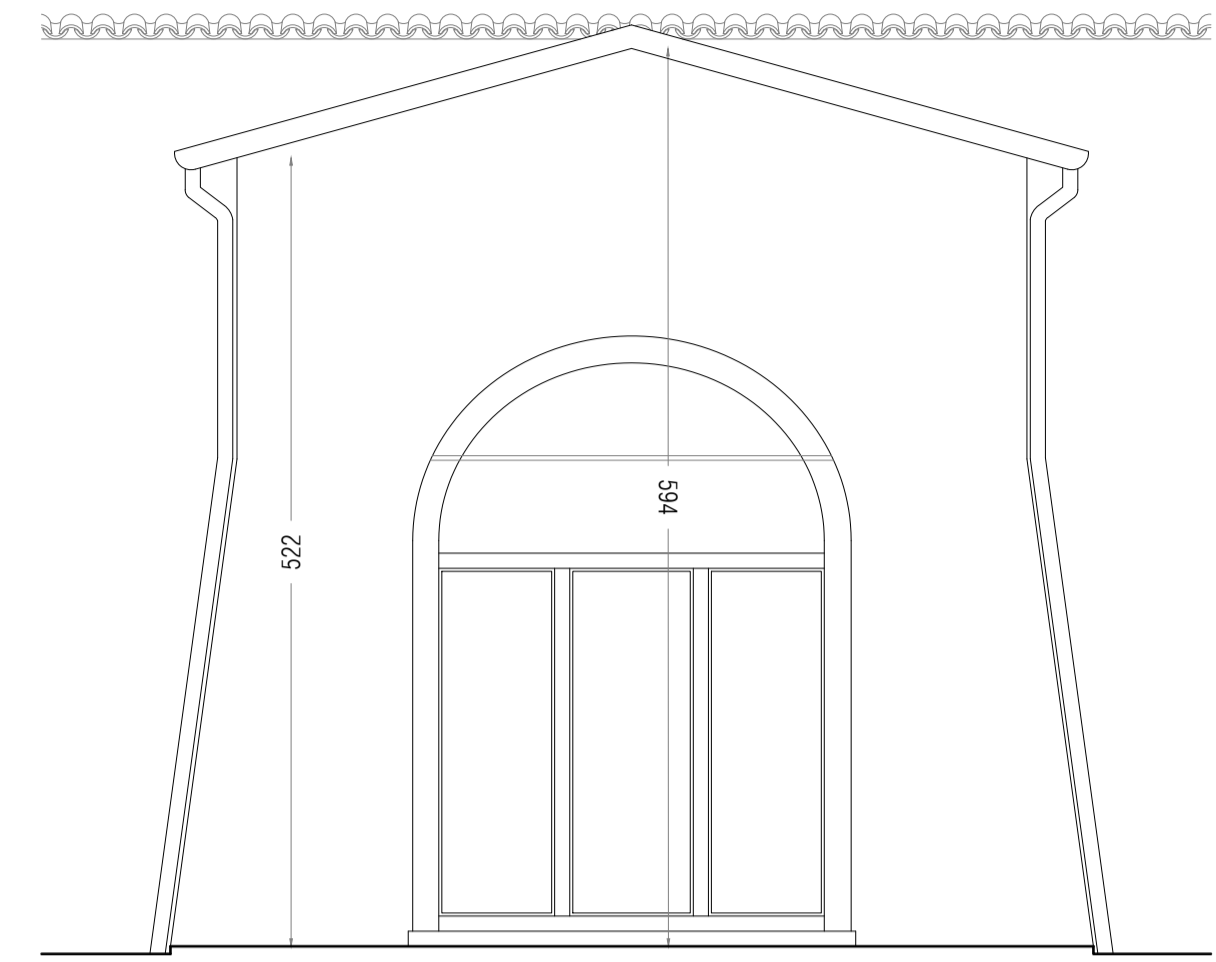


PROGETTO . PROSPETTO . scala 1:50

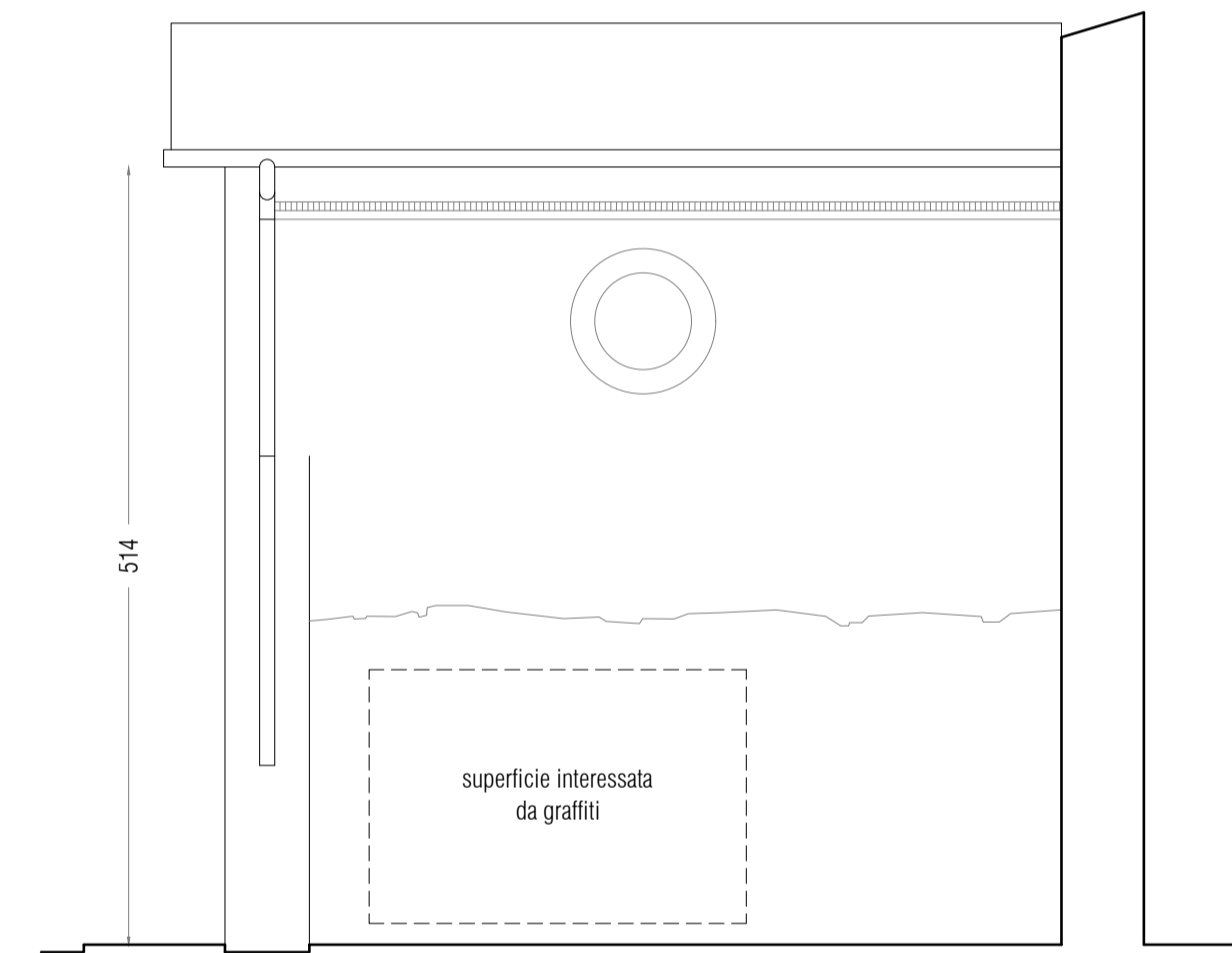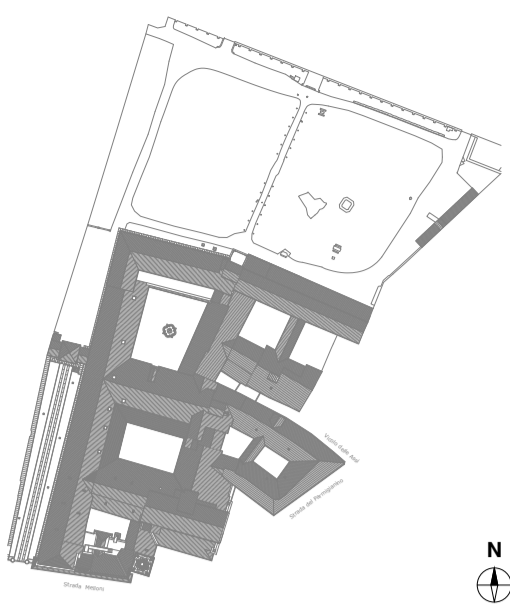


STATO DI FATTO . PROSPETTO . scala 1:50

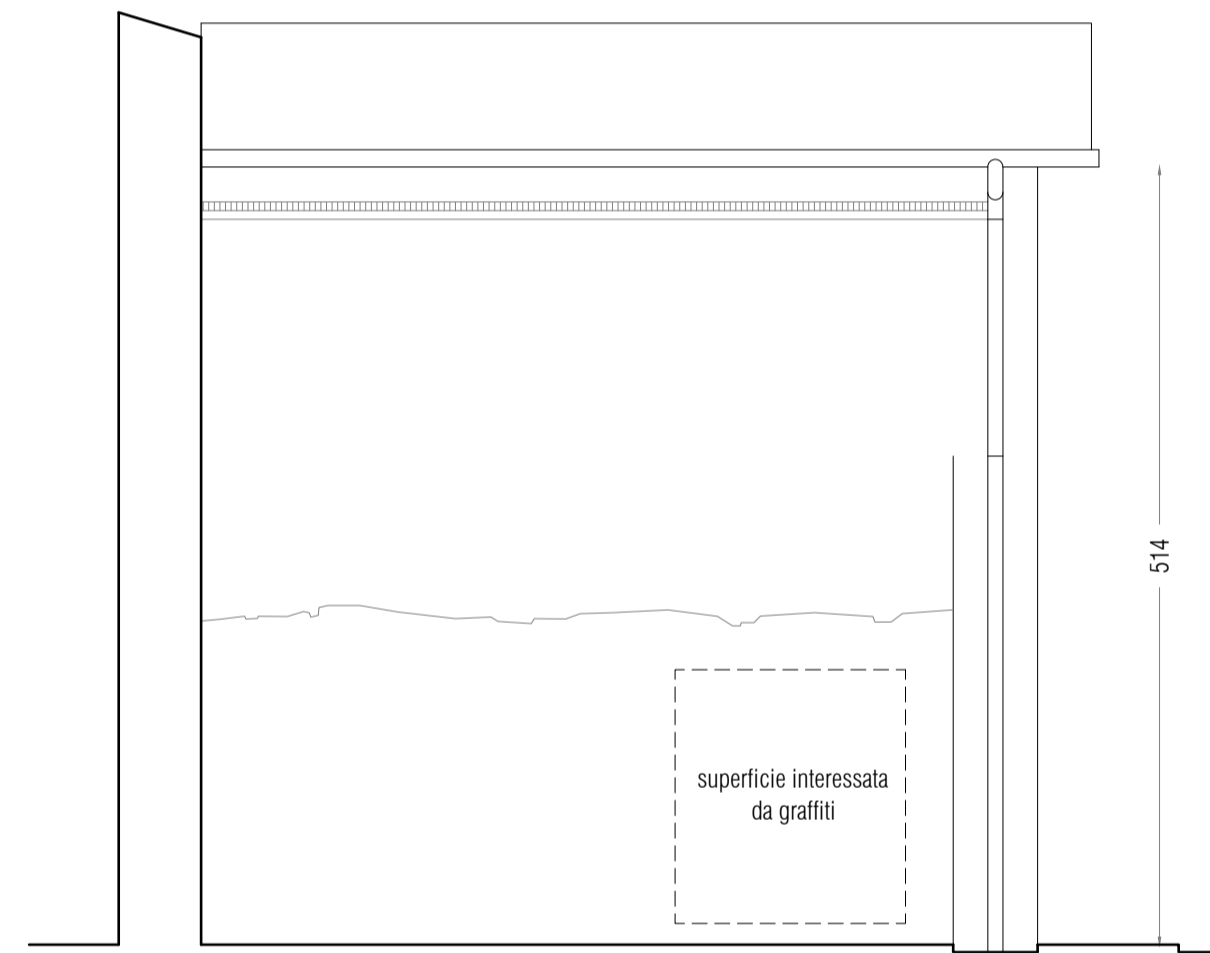

STATO DI FATTO . PROSPETTO . scala 1:50

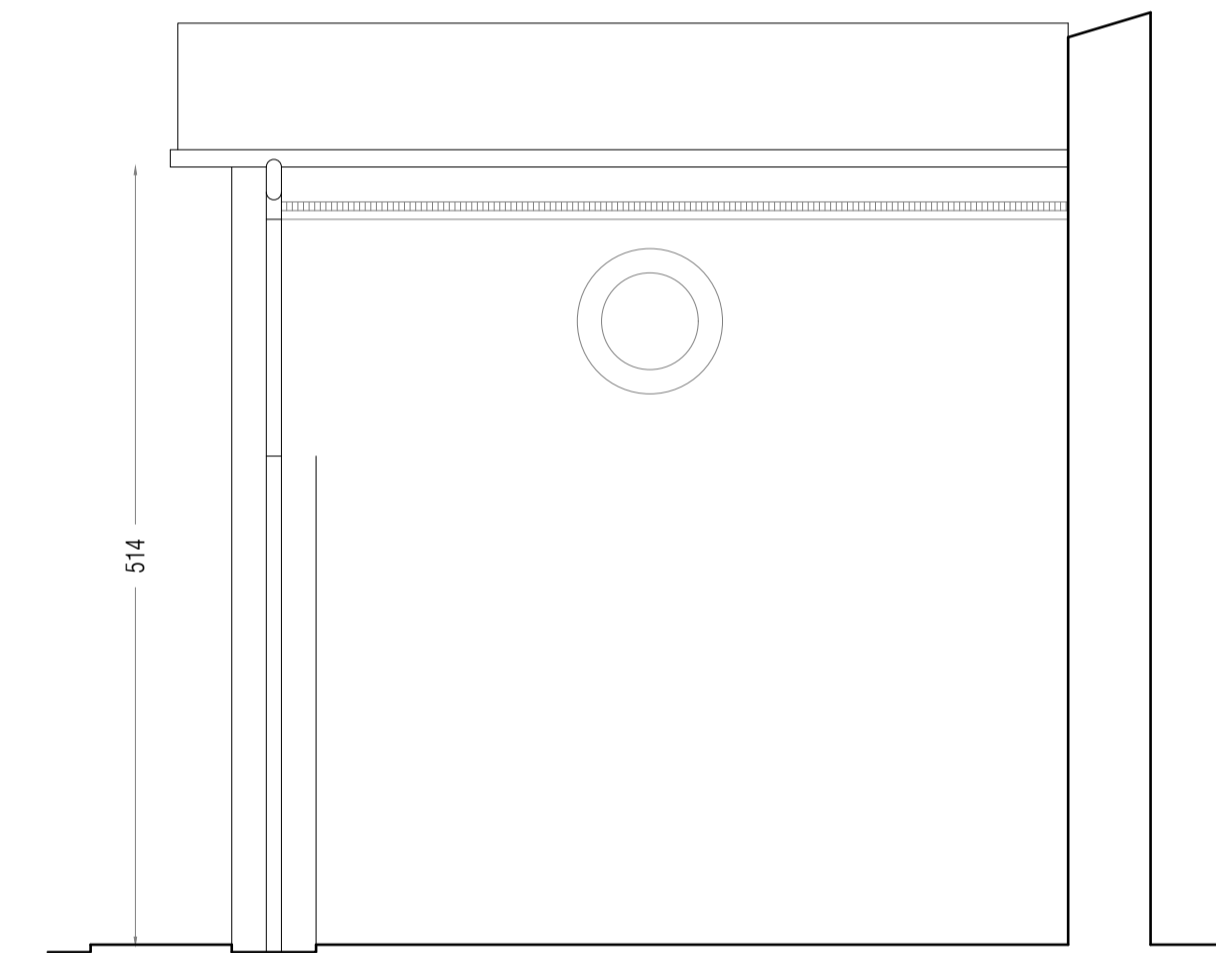

PROGETTO . PROSPETTO . scala 1:50

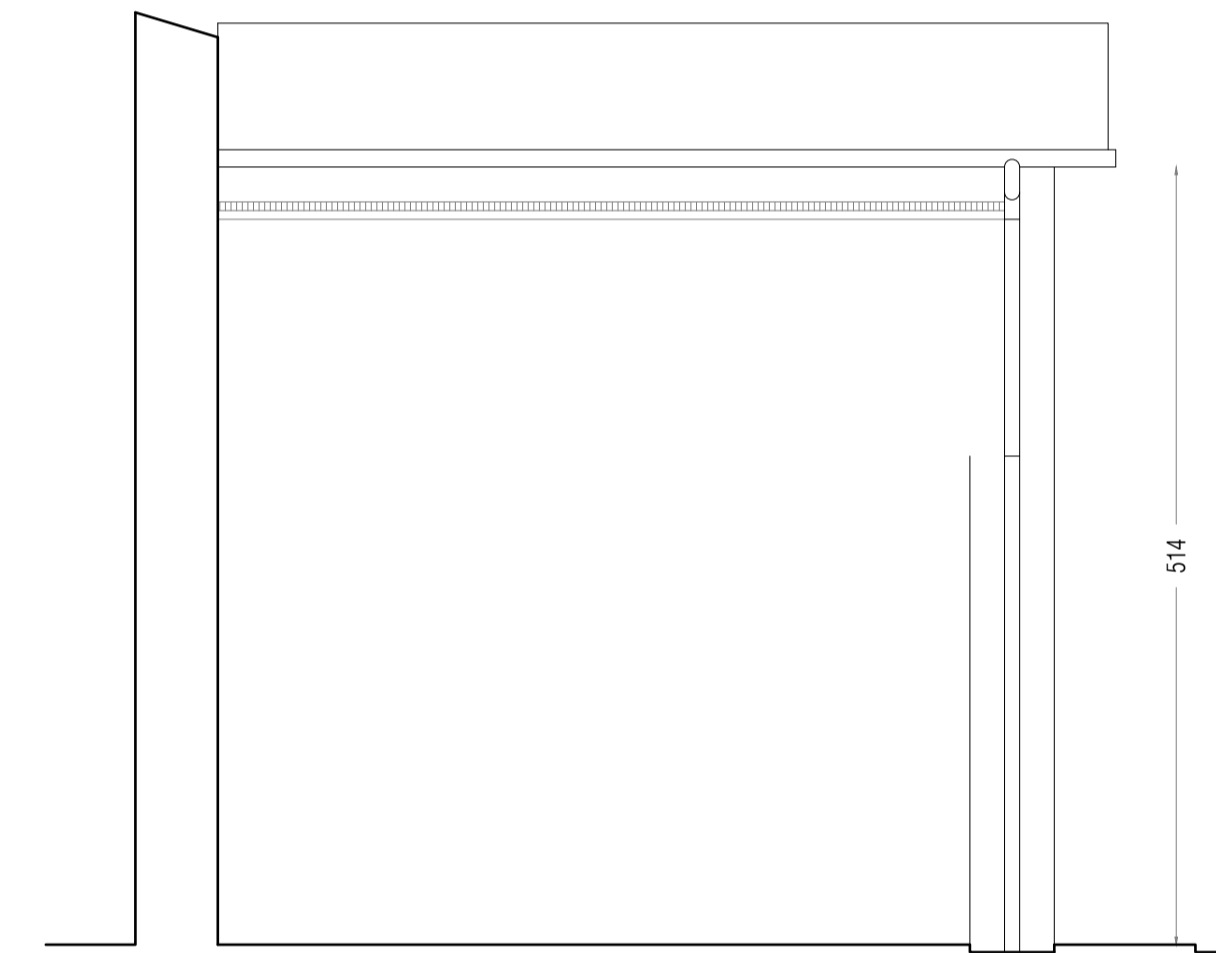

PROGETTO . PROSPETTO . scala 1:50




OGGETTO:  
**I CHIOSTRI DEL CORREGGIO**  
 RISTRUTTURAZIONE DEL PARCO DI S. PAOLO E COMPLETAMENTO DEI LAVORI DEL CHIOSTRO DELLA FONTANA E PARTI ADIACENTI

CUP: I94E20002040004 - CIG: 8883768D42

FASE:  
**PROGETTO ESECUTIVO: I Giardini di San Paolo**

PROGETTO DI RESTAURO ARCHITETTONICO:

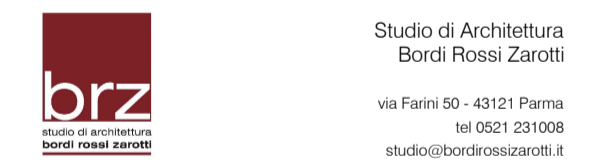

PROGETTO STRUTTURALE:  
 Studio Ar.Tec  
 ingegneria e architettura s.r.l.  
 viale dei Mille 140 - 43125 Parma  
 tel 0521 282918 fax 0521 290195  
 studio@studiodotec.it

RESPONSABILE UNICO DEL PROGETTO:  
 ing. Marco Ferrari

COORDINATORE DELLA SICUREZZA IN FASE DI PROGETTAZIONE:  
 arch. Nicola Simboli

TITOLO:  
**STATO DI FATTO E PROGETTO**  
 OPERE OPZIONALI - CANTIERE 3  
 EDIFICIO LATO NORD - PIANTE E PROSPETTI

TAVOLA:  
**A08**

DATA:                      SCALA:    1:50

Ottobre 2024            CODICE:

RIPRODUZIONE ANCHE PARZIALE VIETATA A TERMINI DI LEGGE.