


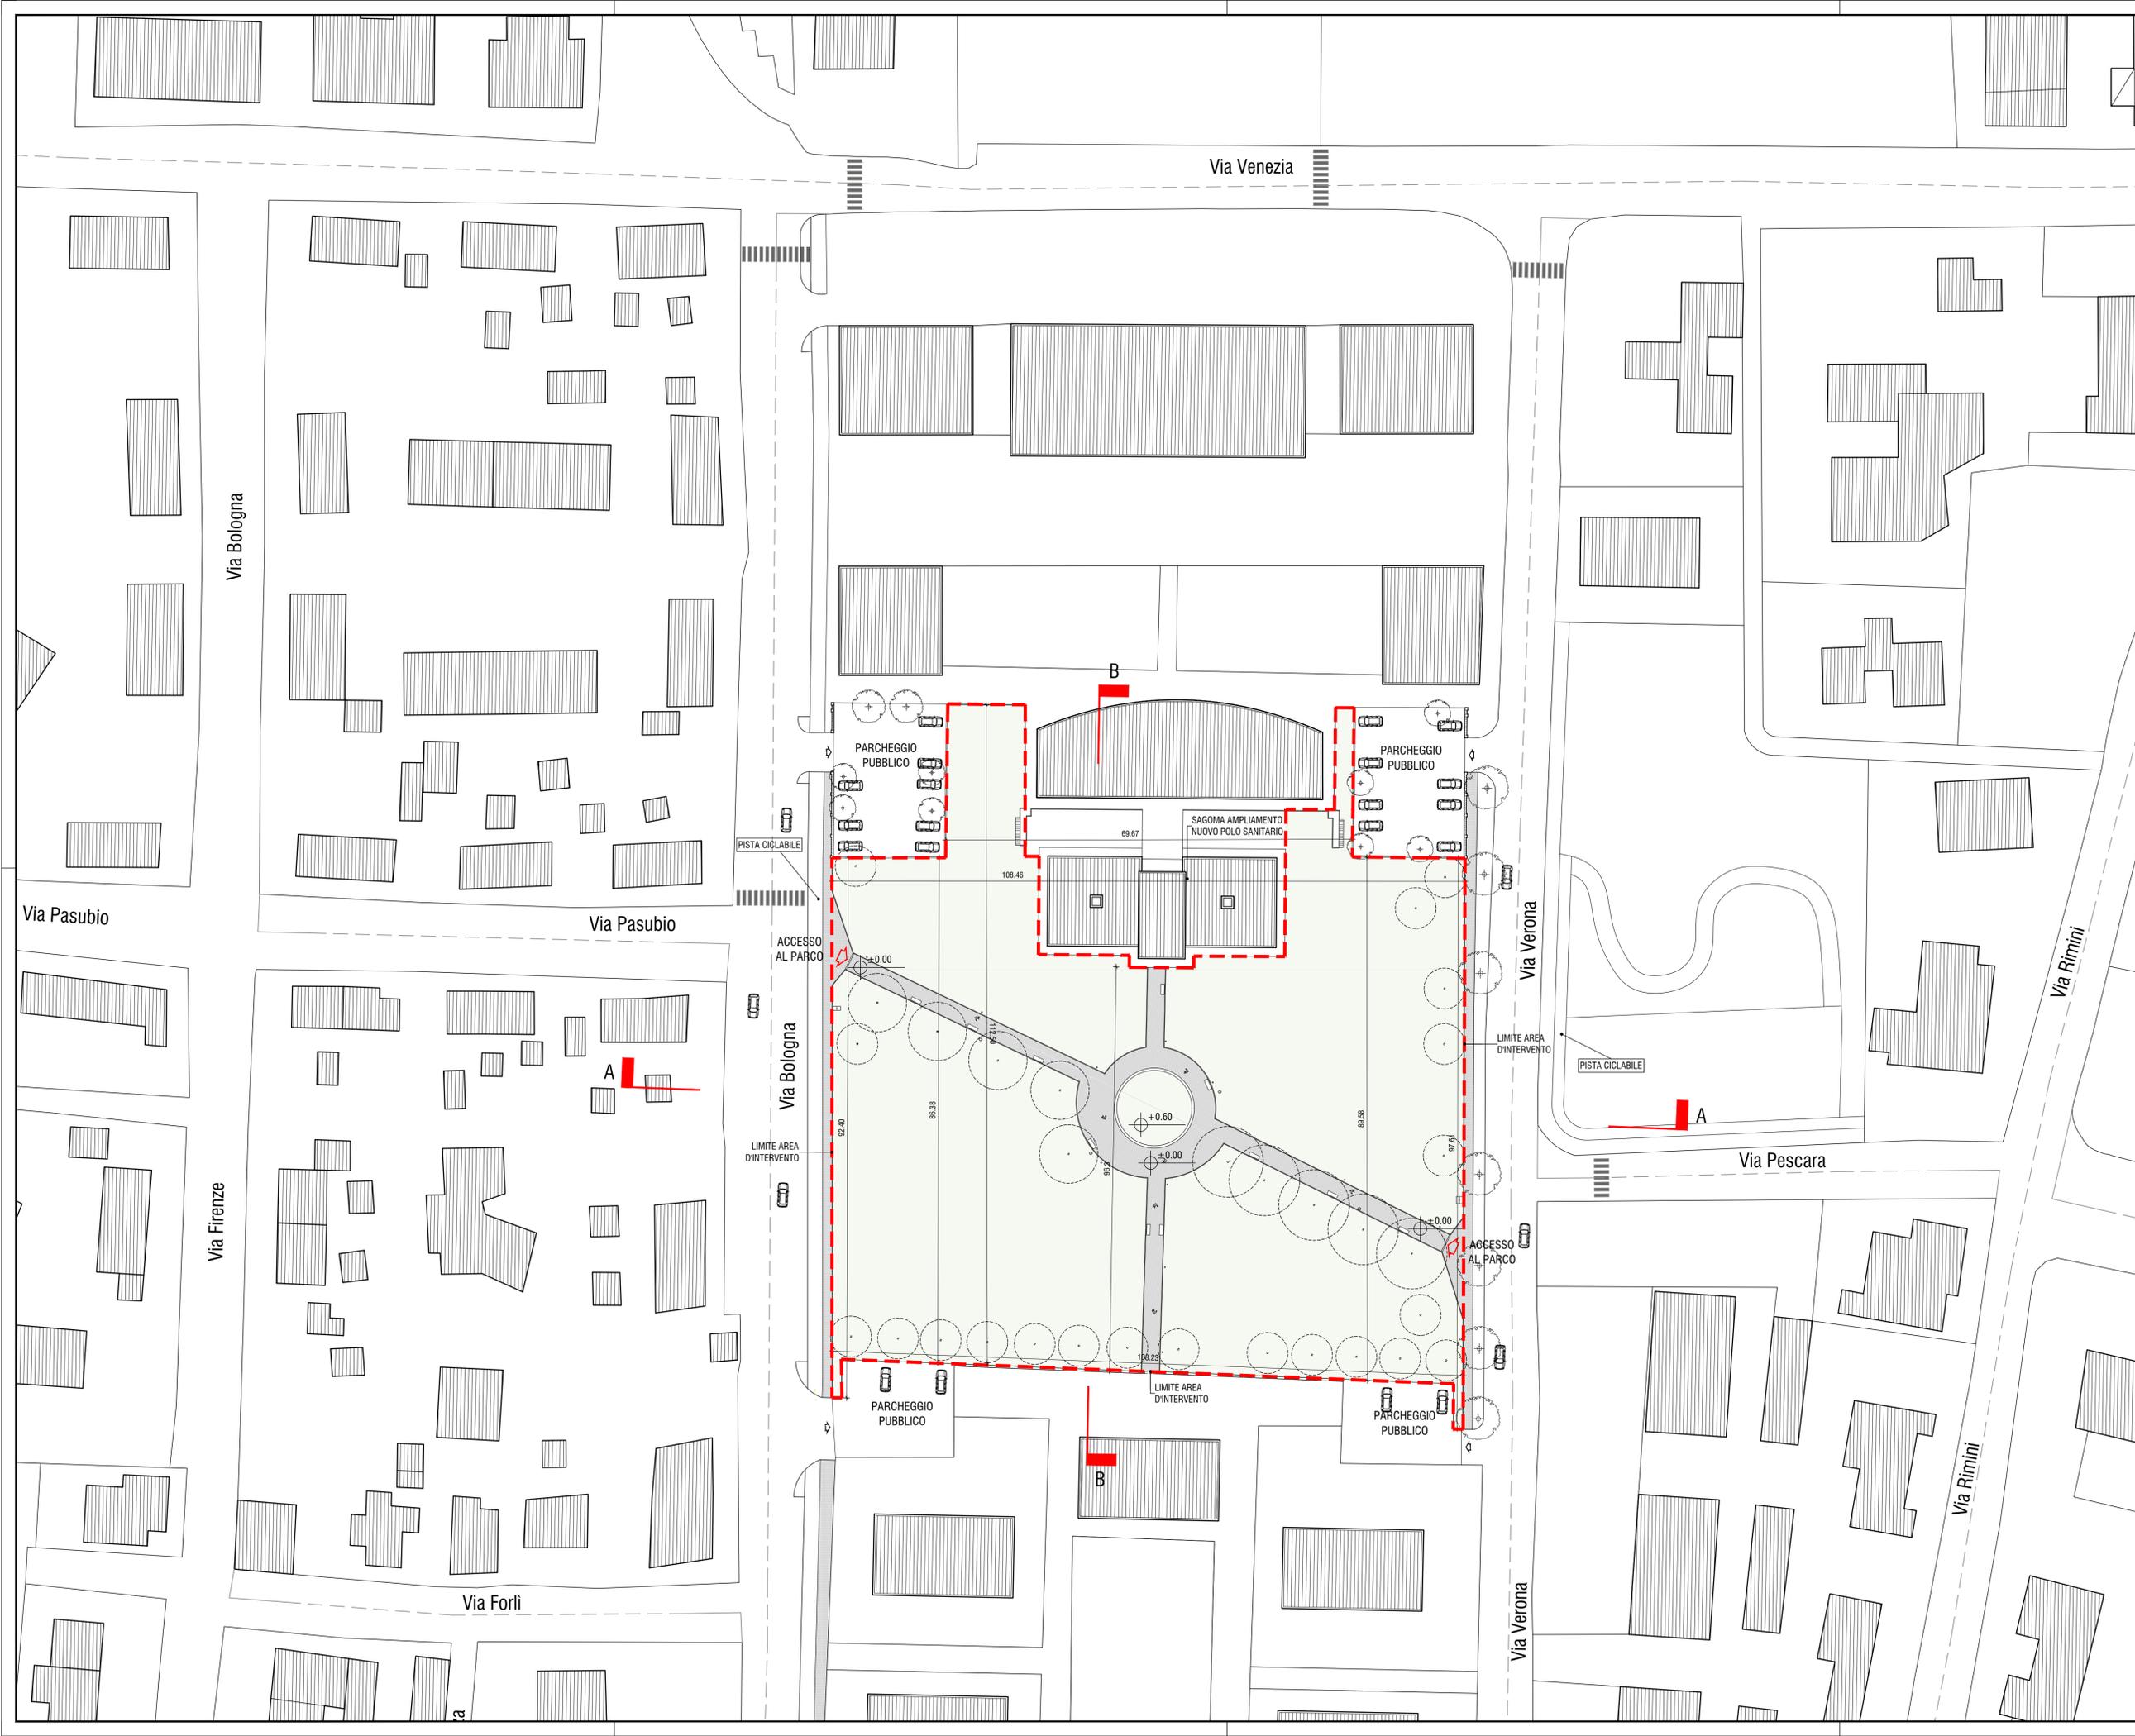

LEGENDA

- LIMITE DI INTERVENTO = 9382 mq
- SUPERFICIE VERDE = 8330 mq
- SUPERFICIE PAVIMENTATA = 694 mq



PROGETTO
RIQUALIFICAZIONE PARCO VILMA PRETI
Via Verona - Parma (PR)

COMMITTENTE
Chiesi Farmaceutici
Via Palermo, 26/A
43122 Parma (PR)

PROGETTO ARCHITETTONICO
Arch. D'Ambrosio Giulia
P.le Bertozzi 39, 43125 Parma (PR)
e-mail: giulia.dambrosio@archivordispec.it
e-mail: giulidambrosioarch@gmail.com
cell. 339885101

Francesco Fulvi Architettura Sostenibile
P.le Bertozzi 39, 43125 Parma (PR)
www.francescofulvi.it info@francescofulvi.it
cell. 349 4942157

Arch. Cornelli Tania
P.le Bertozzi 39, 43125 Parma (PR)
e-mail: cornelli.tania@gmail.com
cell. 328841130

Dott. in Arch. Carra Federico
e-mail: federicocarraf@gmail.com
cell. 3339939179

PROGETTO DEL VERDE
Dott. For. Antonio Mortali - KilometroVerdeParma
e-mail: ufficiotecnico@kilometroverdeparma.org
cell. 339-7843072

PROGETTO IMPIANTO ELETTRICO
Ing. Giampaolo Vecchi - Studio Tecnico Vecchi
Tel.: 3356782582
email: giampaolo@studiotecnicovecchi.it

PROGETTO ESECUTIVO

TITOLO:
ARCHITETTONICO
STATO DI FATTO
INQUADRAMENTO TERRITORIALE

N° TAVOLA INDICE:

A01 **A**

DATA: SCALA:
21 Ottobre 2024 **1:500**

NOME FILE: PROT. INT.:
A01_263-PVM_PE_A_FF_PL 263-PVM

REDATTA DA: VERIFICATA DA: APPROVATA DA: