


LEGENDA

- LIMITE DI INTERVENTO = 9320 mq
- SUPERFICIE RECINTATA = 8650 mq
- DIVISIONE LOTTI
- SUPERFICIE VERDE = 6745 mq
- SUPERFICIE PAVIMENTATA
TERRA SOLIDA = 1157 mq
- ALBERI ESISTENTI
- ALBERI DI PROGETTO

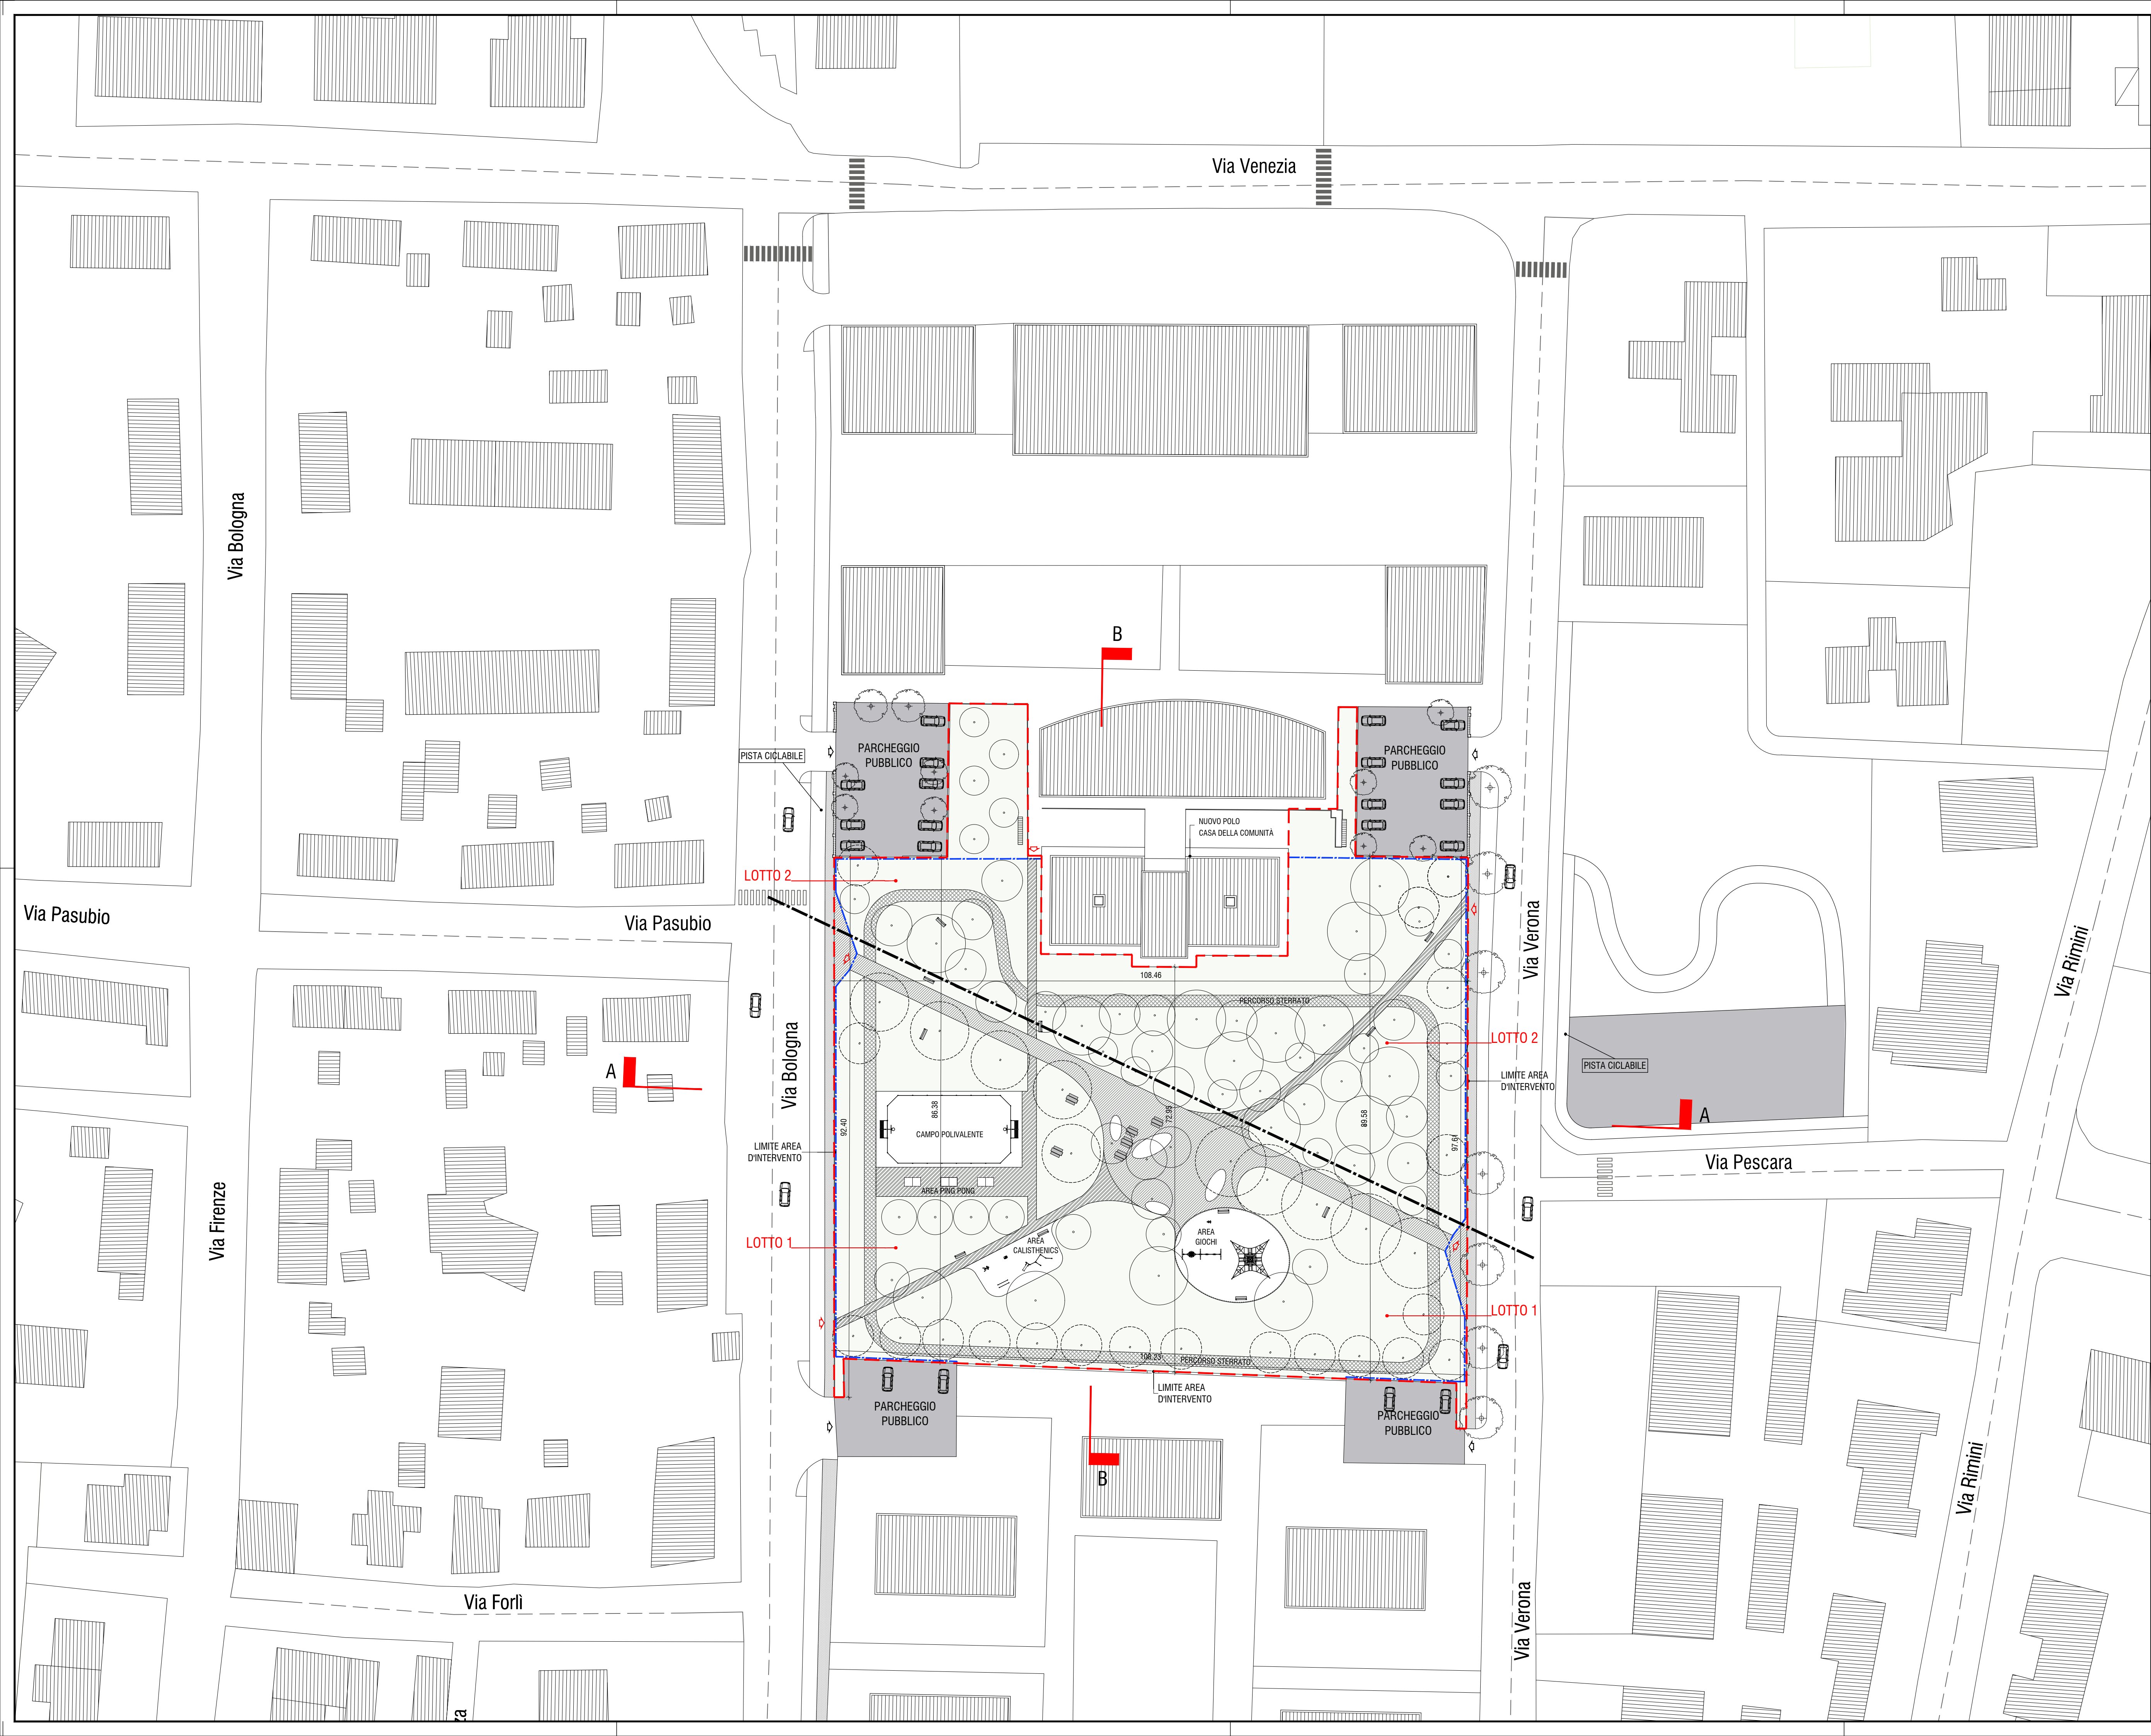

PROGETTO
RIQUALIFICAZIONE PARCO VILMA PRETI
 Via Verona - Parma (PR)

COMMITTENTE
 Chiesi Farmaceutici
 Via Palermo, 26/A
 43122 Parma (PR)

PROGETTO ARCHITETTONICO
 Arch. D'Ambrosio Giulia
 P.le Bertozzi 39, 43125 Parma (PR)
 e-mail: giulia.dambrosio@archiworldpac.it
 e-mail: giuladambrosioarch@gmail.com
 cell. 339885101

Francesco Fuvi Architettura Sostenibile
 P.le Bertozzi 39, 43125 Parma (PR)
 www.francescofuvi.it info@francescofuvi.it
 cell. 349 4942157

Arch. Cornelli Tania
 P.le Bertozzi 39, 43125 Parma (PR)
 e-mail: cornelli.tania@gmail.com
 cell. 3289411130

Dott. in Arch. Carra Federico
 e-mail: federicocarra@gmail.com
 cell. 3339939179

PROGETTO DEL VERDE
 Dott. For. Antonio Mortali - KilometroVerdeParma
 e-mail: ufficiotecnico@kilometroverdeparma.org
 cell. 339-7843072

PROGETTO IMPIANTO ELETTRICO
 Ing. Giampaolo Vecchi - Studio Tecnico Vecchi
 Tel. 3356762562
 email: giampaolo@studiotecnicovecchi.it

PROGETTO ESECUTIVO

TITOLO:
ARCHITETTONICO
PROGETTO
INQUADRAMENTO TERRITORIALE

N° TAVOLA INDICE:
A02 A

DATA: SCALA:
21 Ottobre 2024 **1:500**

NOME FILE: PROT. INT.:
A02_263-PVM_PE_A_FF_PL **263-PVM**

REDATTA DA: VERIFICATA DA: APPROVATA DA: