



SEZIONE AA

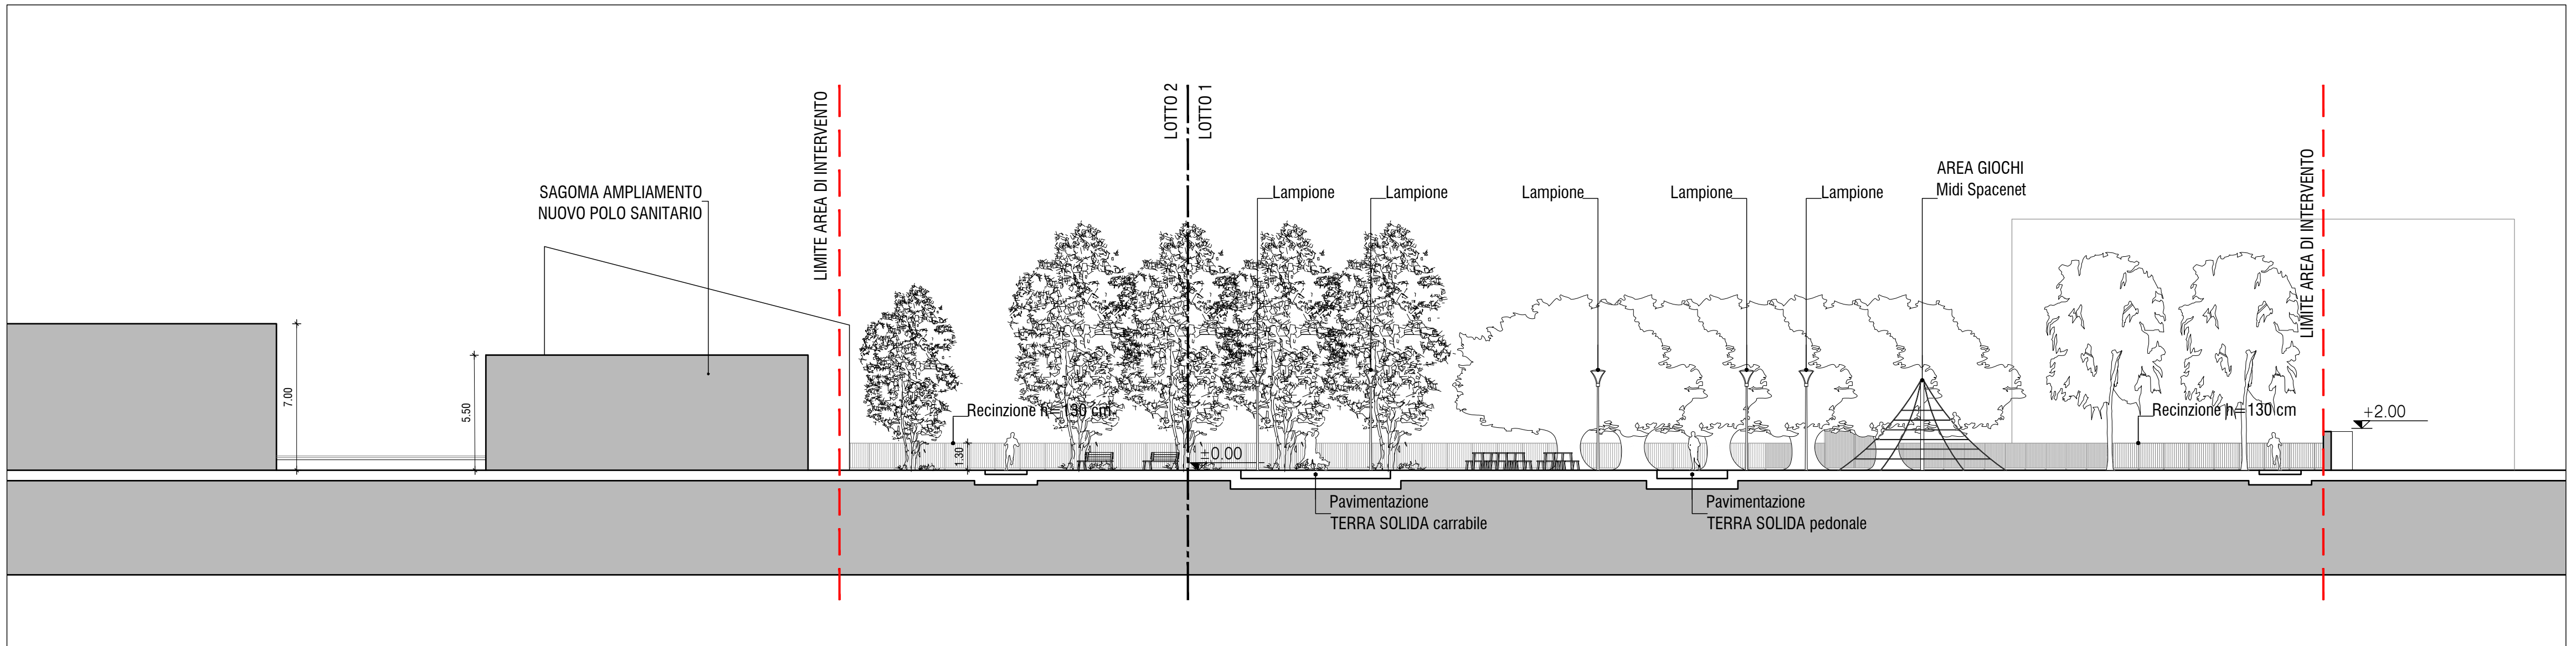

SEZIONE BB

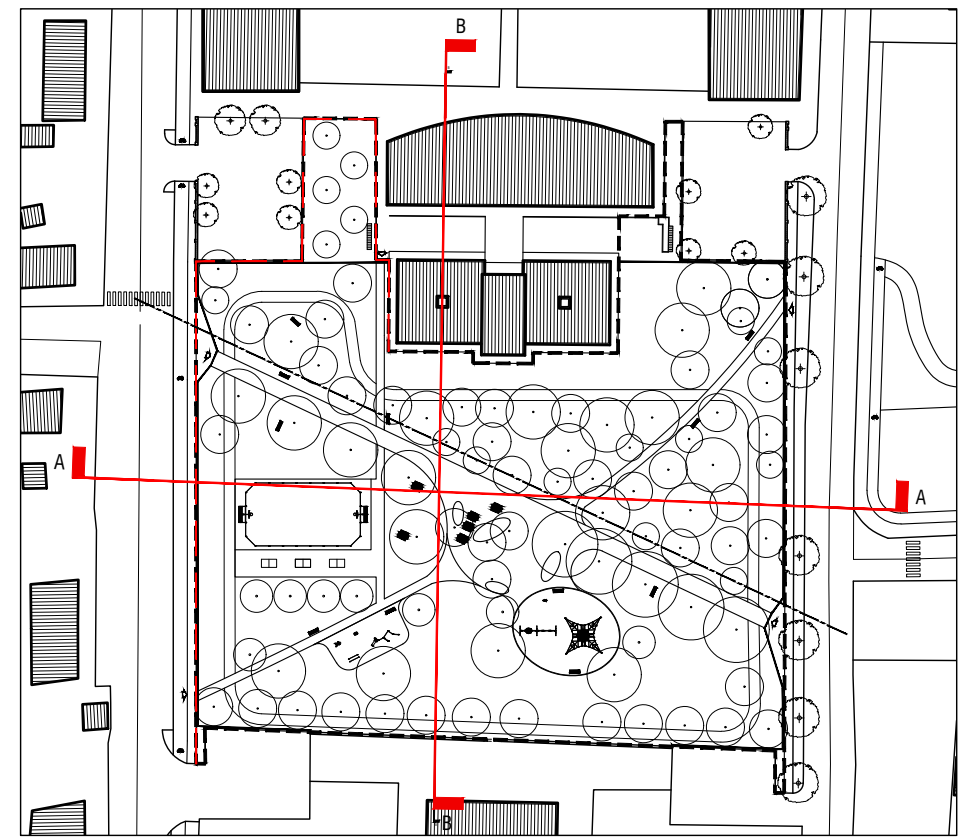

PROGETTO
RIQUALIFICAZIONE PARCO VILMA PRETI
Via Verona - Parma (PR)

COMMITTENTE
Chiesi Farmaceutici
Via Palermo, 26/A
43122 Parma (PR)

PROGETTO ARCHITETTONICO
Arch. D'Ambrosio Giulia
P.le Bertozzi 39, 43125 Parma (PR)
e-mail: giulia.dambrosio@archiworldpec.it
e-mail: giuladambrosioarch@gmail.com
cell. 3399885101

Francesco Fulvi Architettura Sostenibile
P.le Bertozzi 39, 43125 Parma (PR)
www.francescofulvi.it info@francescofulvi.it
cell. 349 4942157

Arch. Comelli Tania
P.le Bertozzi 39, 43125 Parma (PR)
e-mail: comelli.tania@gmail.com
cell. 3288411130

Dott. in Arch. Carra Federico
e-mail: federicocarra@gmail.com
cell. 3399939179

PROGETTO DEL VERDE
Dott. For. Antonio Mortali - KilometroVerdeParma
e-mail: ufficiotecnico@kilometroverdeparma.org
cell. 339-7843072

PROGETTO IMPIANTO ELETTRICO
Ing. Giampaolo Vecchi - Studio Tecnico Vecchi
Tel.: 3356762562
email: giampaolo@studiotecnicovecchi.it

PROGETTO ESECUTIVO

TITOLO:
**ARCHITETTONICO
PROGETTO
SEZIONI**

| N° TAVOLA | INDICE: |
|------------|----------|
| A08 | A |

| DATA: | SCALA: |
|------------------------|--------------|
| 21 Ottobre 2024 | 1:200 |

| NOME FILE: | PROT. INT.: |
|-------------------------------|----------------|
| A08_263-PVM_PE_A_FF_SZ | 263-PVM |

REDATTA DA: VERIFICATA DA: APPROVATA DA: