



PALAZZO SAN TIBURZIO

- da indisponibile a disponibile
- da disponibile a indisponibile

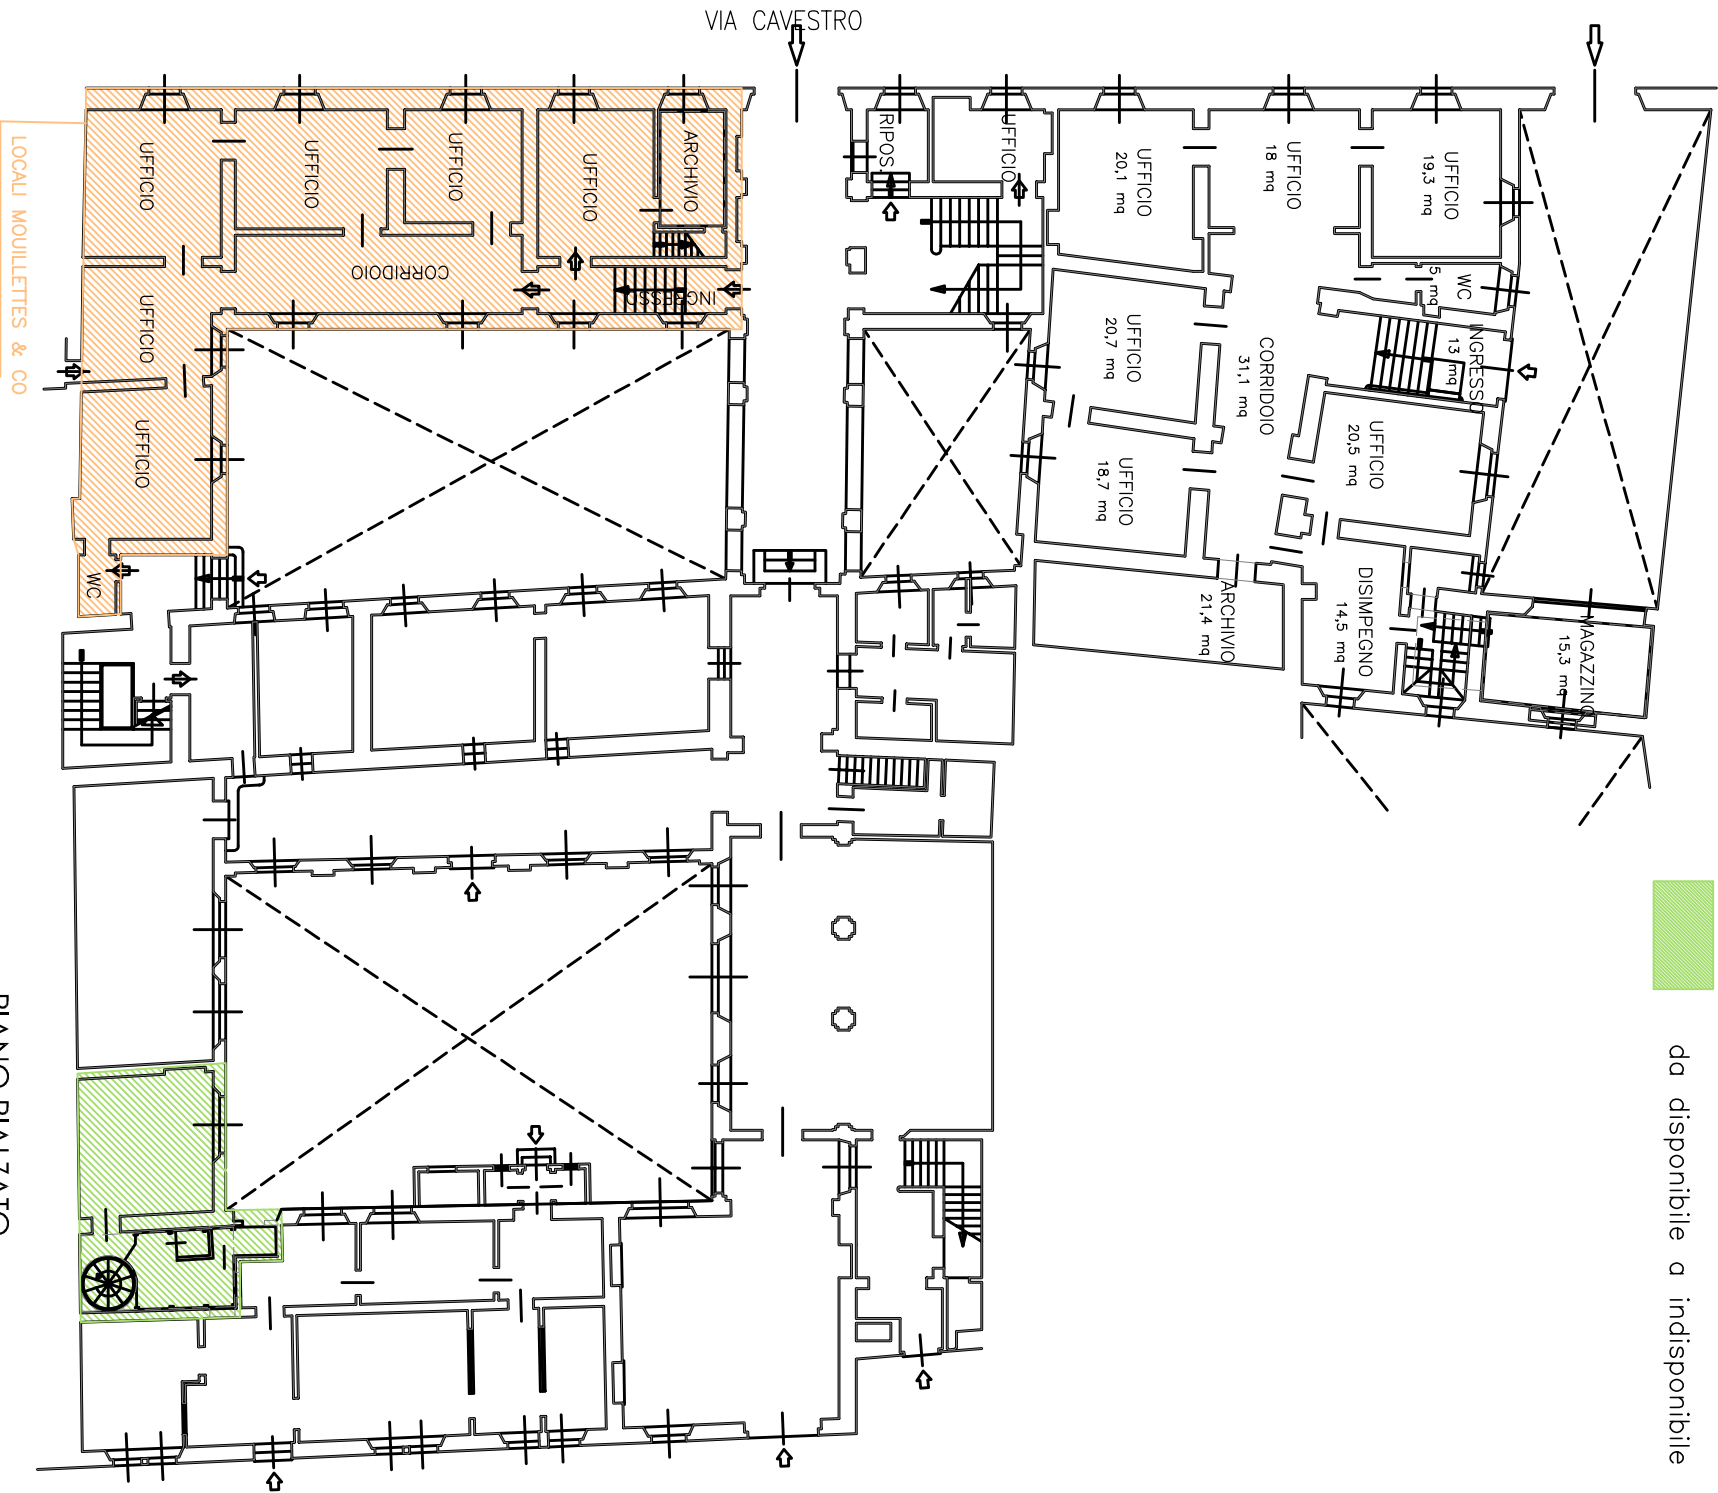

PIANO RIALZATO

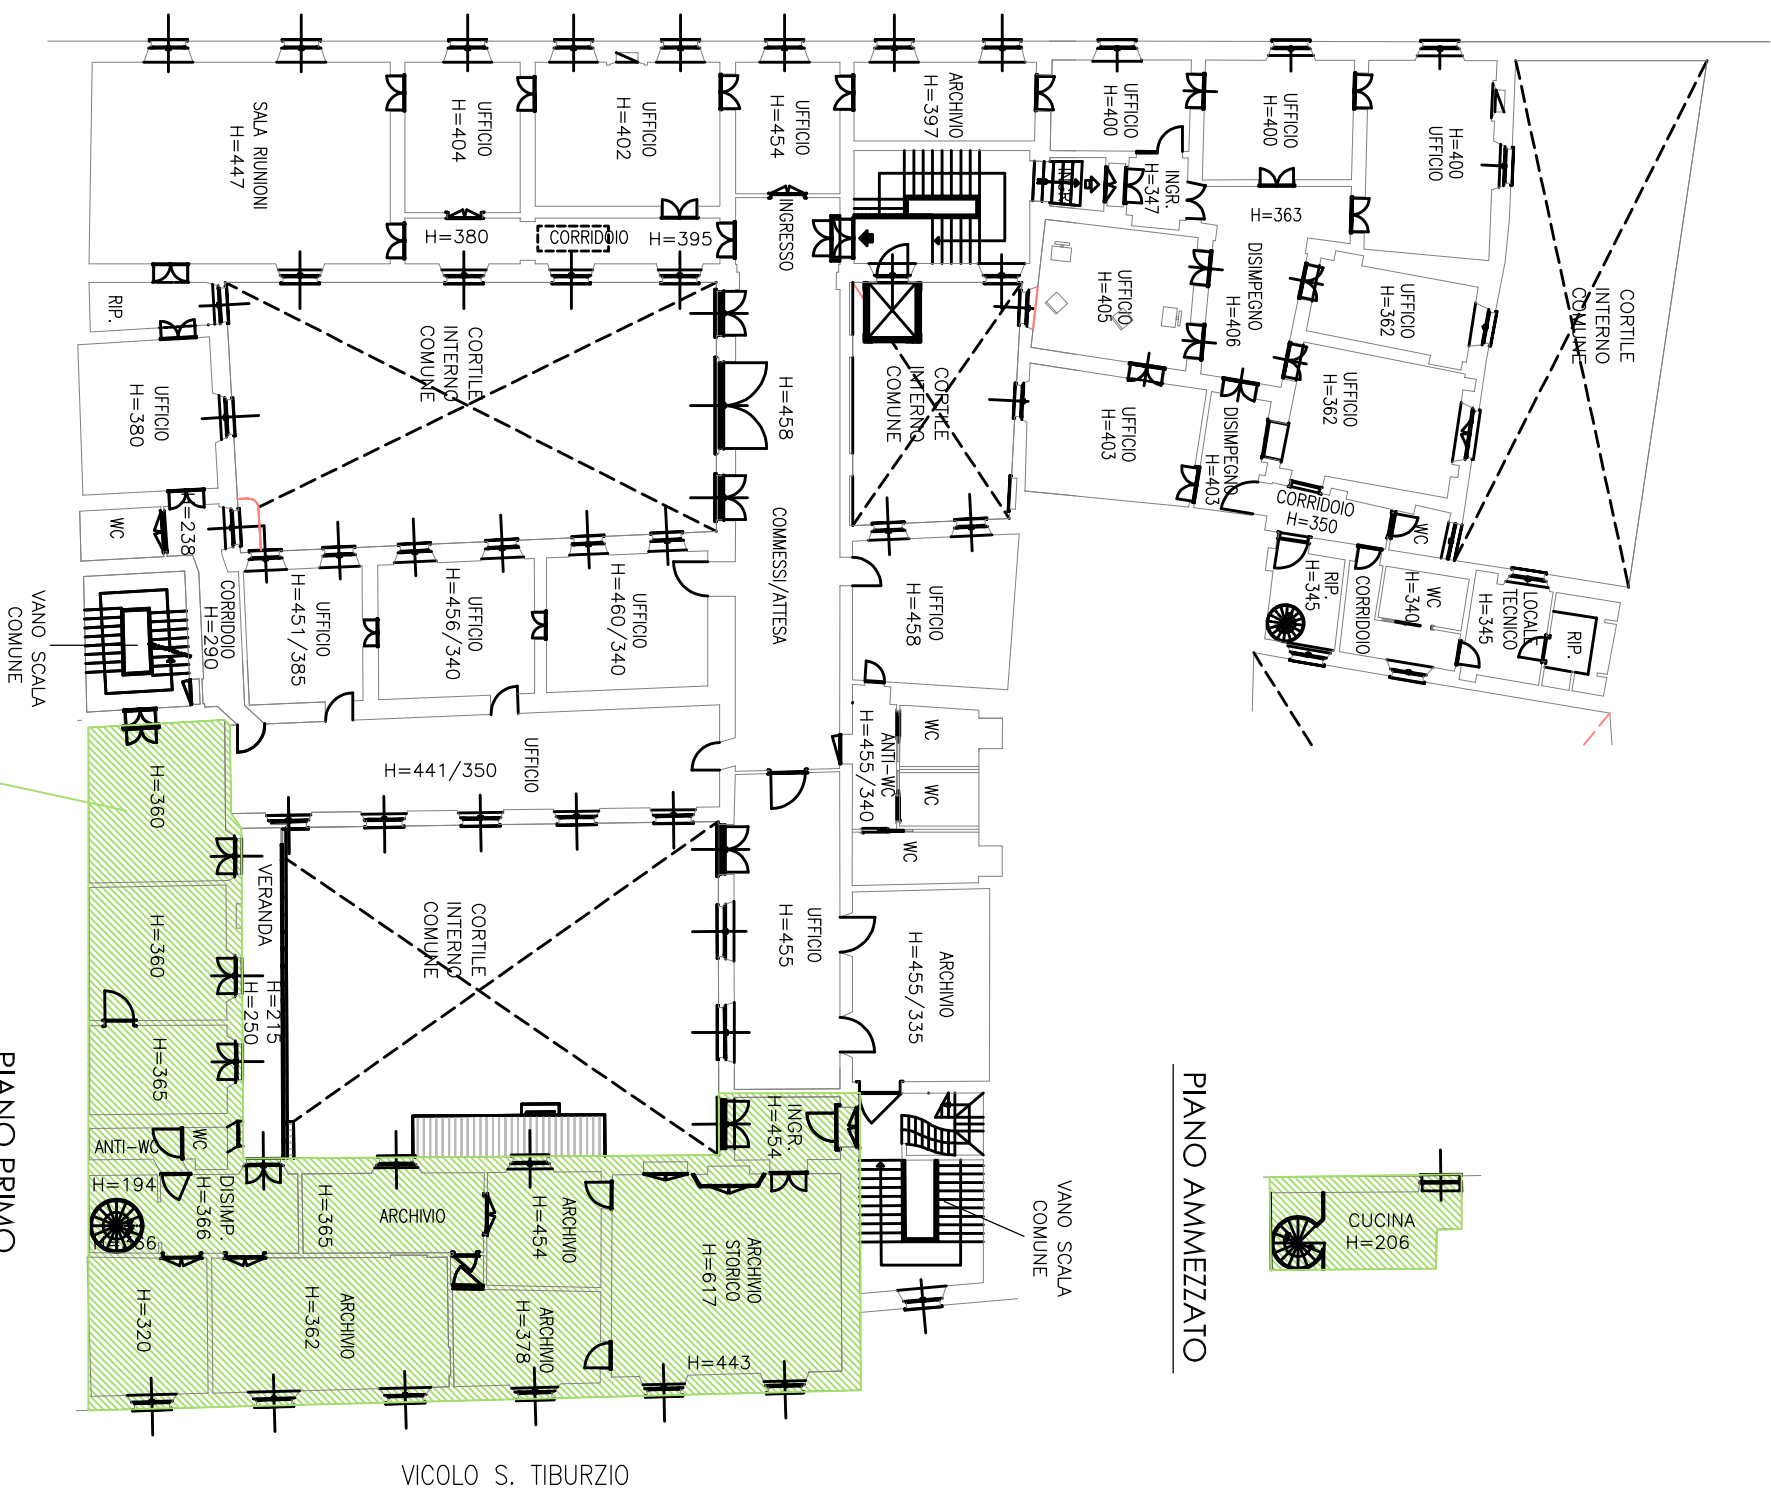

PIANO AMMEZZATO

VICOLO S. TIBURZIO