
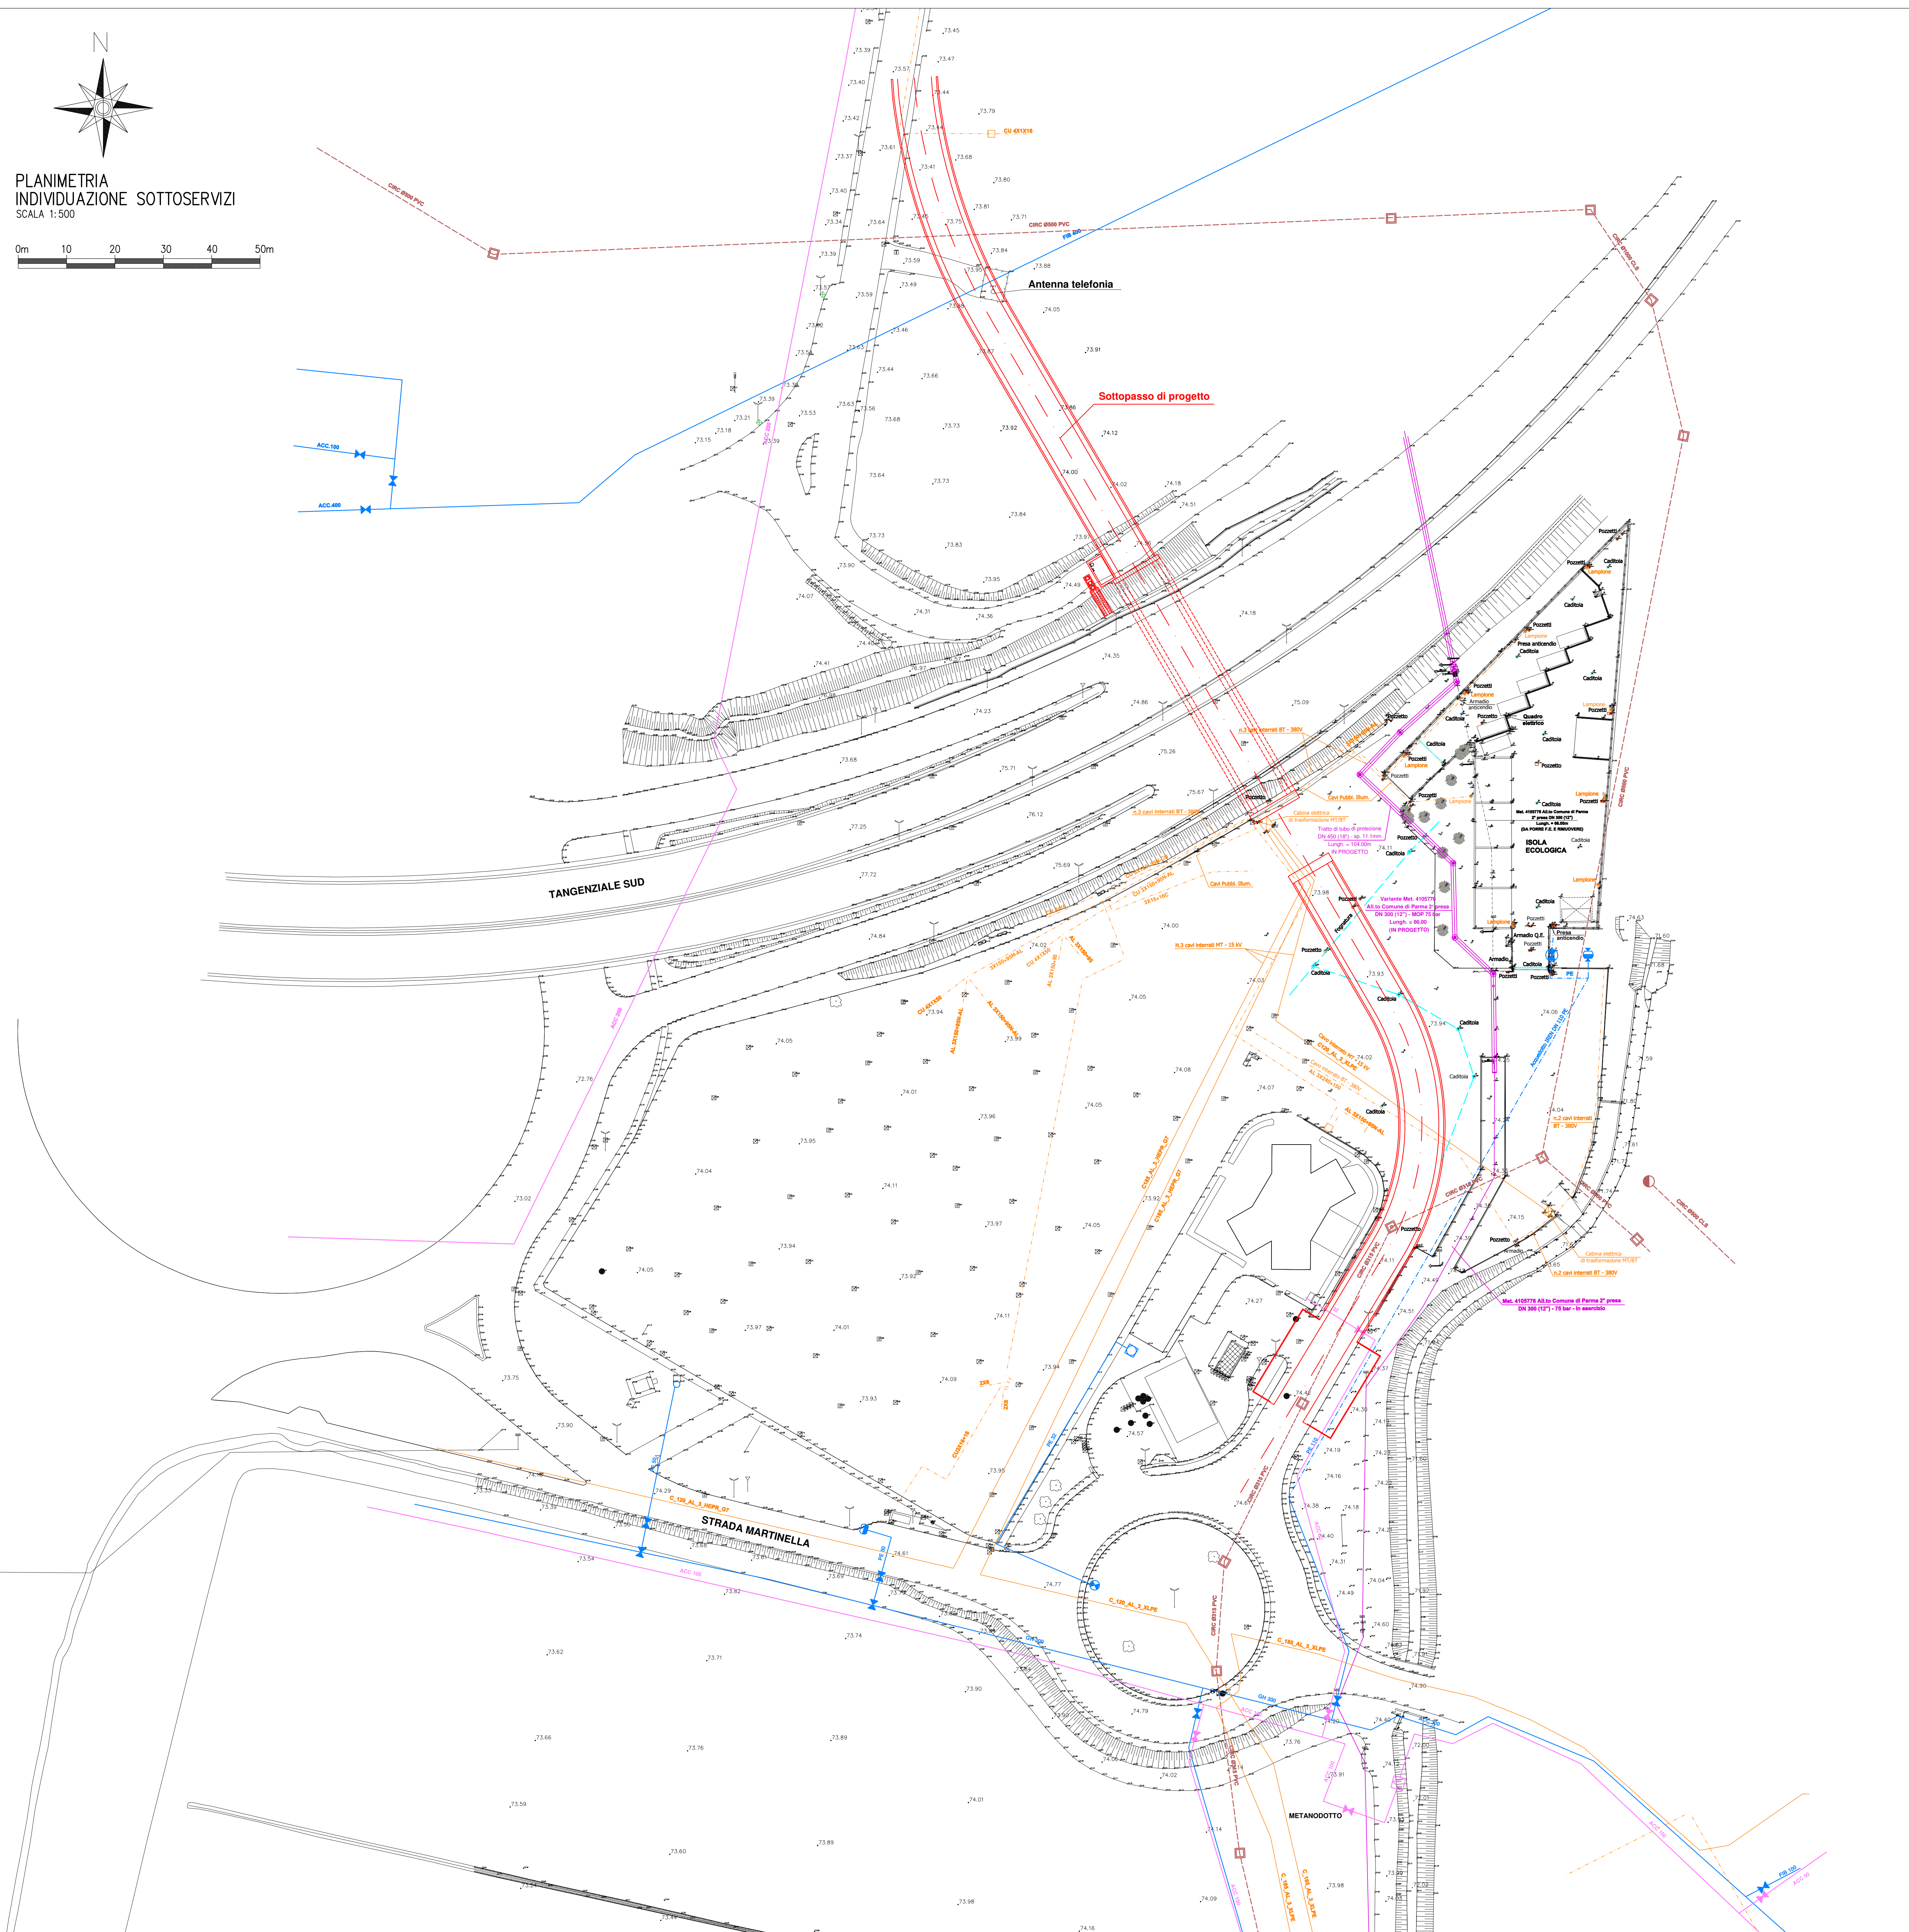


PLANIMETRIA
INDIVIDUAZIONE SOTTOSERVIZI
SCALA 1:500

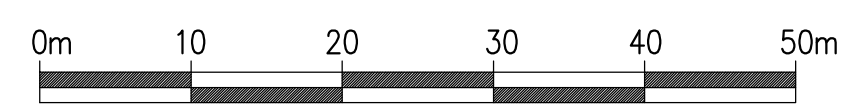

LEGENDA SOTTOSERVIZI

I rilievi delle tratte sono in alcuni tratte approssimative, prima dello scavo contattare i tecnici per evitare di danneggiare i sottoservizi.

GASDOTTO

LINEA GASDOTTO SNAM

GAS

LINEA GAS IRETI

LINEA AT-MT--BT

LINEA AT-MT-BT IRETI

FOGNA

LINEA FOGNA IRETI

LINEA FOGNATURA

ACQUEDOTTO

LINEA ACQUEDOTTO IRETI



Comune di Parma

Progetto per una linea di T.R.M. nella città di Parma tra la stazione RFI ed il Campus universitario (cfr. AVVISO 3 - Comunicato n.1 del MIT per interventi finanziabili dallo Stato nel settore del Trasporto Rapido di Massa).

SOTTOPASSO TANGENZIALE SUD PLANIMETRIA GENERALE INDIVIDUAZIONE SOTTOSERVIZI

DOC.	PR15007	REV.	A	SCALA	1:500	FILE	PR15007A
------	---------	------	---	-------	-------	------	----------

Sintagma	Progettazione infrastruttura stradale Integrazione prestazioni specialistiche	SMIP	Progettazione sistema stazione elettrica
TPS	Analisi topografica	TEP	Consulenza materiale rotabile
optclas	Analisi costi benefici	SATFERR S.r.l.	Progettazione sistema di alimentazione
STUDIO INGEGNERIA GENNARI	Consulenza progettazione strutturale		

REVISIONE	DATA	OGGETTO	REDAITTO	VERIFICATO	AUTORIZZATO
A	16/01/23	Emissione			