


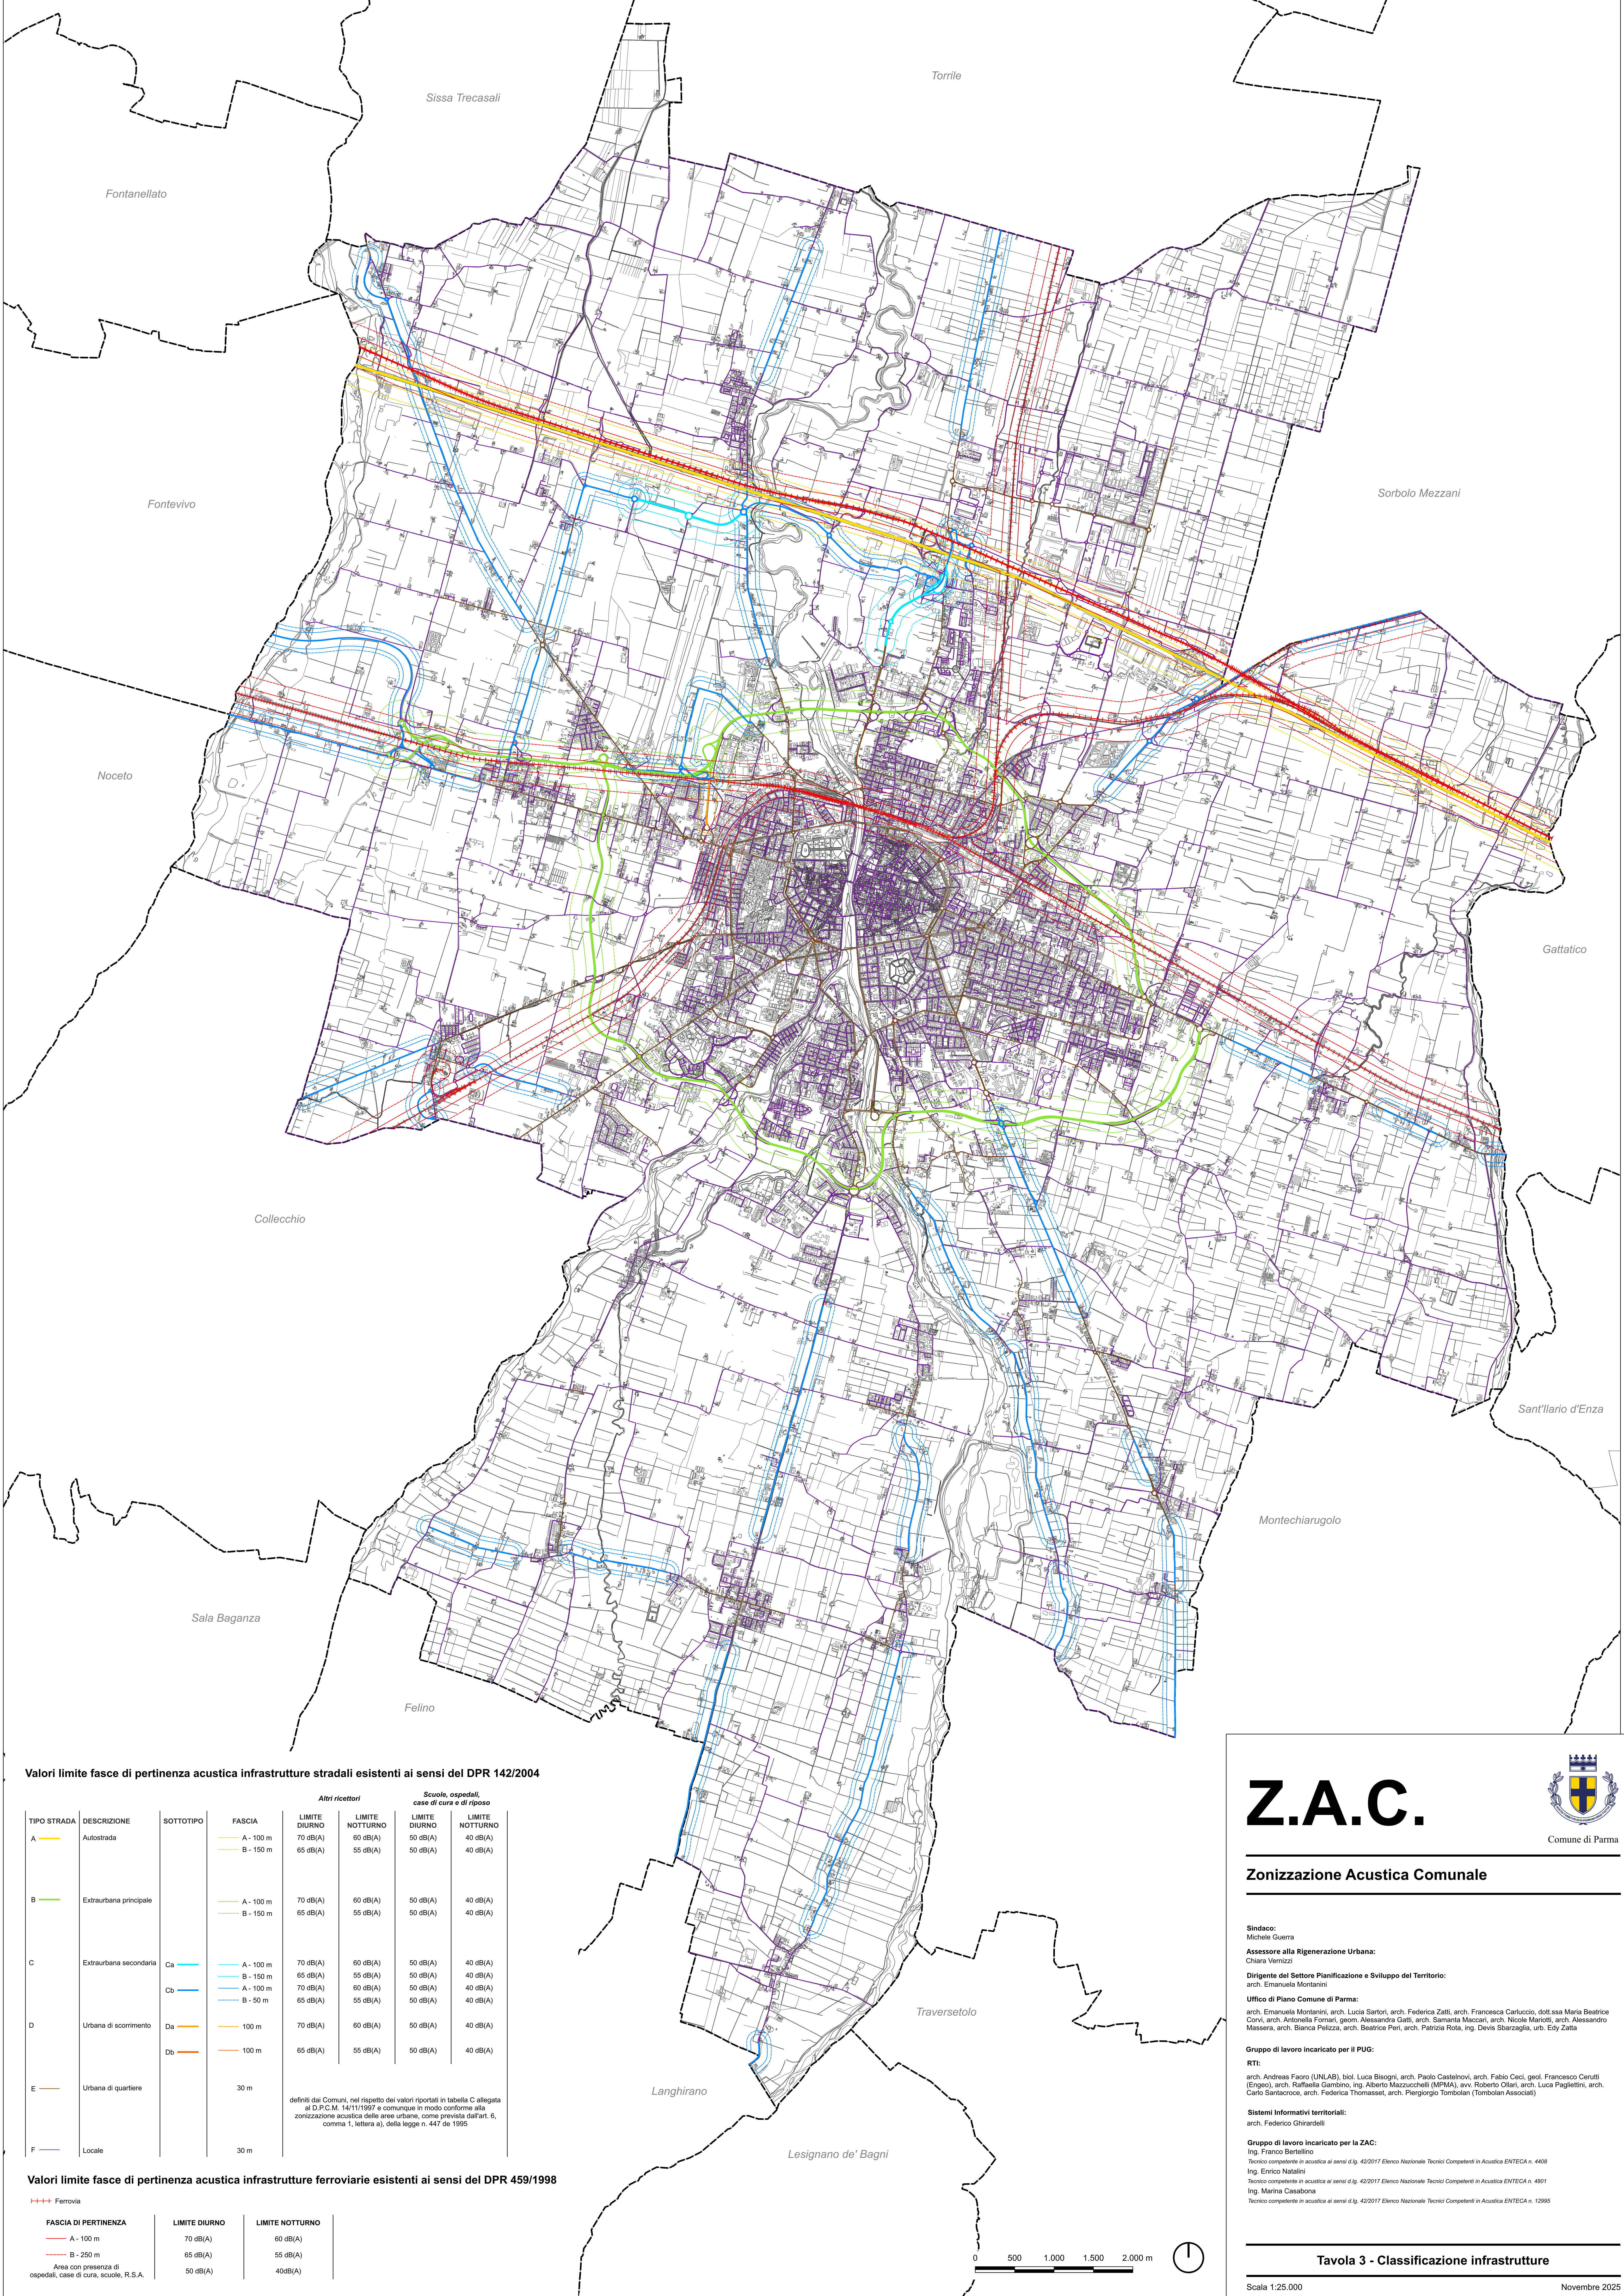

Valori limite fasce di pertinenza acustica infrastrutture stradali esistenti ai sensi del DPR 142/2004

TIPO STRADA	DESCRIZIONE	SOTTOTIPO	FASCIA	Altri ricettori		Scuole, ospedali, case di cura e di riposo	
				LIMITES DIURNO	LIMITES NOTTURNO	LIMITES DIURNO	LIMITES NOTTURNO
A	Autostrada		A - 100 m	70 dB(A)	60 dB(A)	50 dB(A)	40 dB(A)
			B - 150 m	65 dB(A)	55 dB(A)	50 dB(A)	40 dB(A)
B	Extraurbana principale		A - 100 m	70 dB(A)	60 dB(A)	50 dB(A)	40 dB(A)
			B - 150 m	65 dB(A)	55 dB(A)	50 dB(A)	40 dB(A)
C	Extraurbana secondaria	Ca	A - 100 m	70 dB(A)	60 dB(A)	50 dB(A)	40 dB(A)
			B - 150 m	65 dB(A)	55 dB(A)	50 dB(A)	40 dB(A)
		Cb	A - 100 m	70 dB(A)	60 dB(A)	50 dB(A)	40 dB(A)
			B - 50 m	65 dB(A)	55 dB(A)	50 dB(A)	40 dB(A)
D	Urbana di scorrimento	Da	100 m	70 dB(A)	60 dB(A)	50 dB(A)	40 dB(A)
			100 m	65 dB(A)	55 dB(A)	50 dB(A)	40 dB(A)
E	Urbana di quartiere		30 m	definiti dai Comuni, nel rispetto dei valori riportati in tabella C allegata al D.P.C.M. 14/11/1997 e comunque in modo conforme alla zonizzazione acustica delle aree urbane, come prevista dall'art. 6, comma 1, lettera a), della legge n. 447 de 1995			
F	Locale		30 m				

Valori limite fasce di pertinenza acustica infrastrutture ferroviarie esistenti ai sensi del DPR 459/1998

FASCIA DI PERTINENZA	LIMITES DIURNO	LIMITES NOTTURNO
A - 100 m	70 dB(A)	60 dB(A)
B - 250 m	65 dB(A)	55 dB(A)
Area con presenza di ospedali, case di cura, scuole, R.S.A.	50 dB(A)	40dB(A)

Z.A.C.

Comune di Parma

Zonizzazione Acustica Comunale

Sindaco:
Michele Guerra

Assessore alla Rigenerazione Urbana:
Chiara Verrizzi

Dirigente del Settore Pianificazione e Sviluppo del Territorio:
arch. Emanuela Montanini

Ufficio di Piano Comune di Parma:
arch. Emanuela Montanini, arch. Lucia Sartori, arch. Federica Zatti, arch. Francesca Carluccio, dott.ssa Maria Beatrice Corvi, arch. Antonella Fornari, geom. Alessandra Gatti, arch. Samanta Macchi, arch. Nicole Marotti, arch. Alessandro Messera, arch. Bianca Pelizza, arch. Beatrice Peri, arch. Patrizia Rota, Ing. Denis Sgaraglia, urb. Eddy Zatta

Gruppo di lavoro incaricato per il PUG:
RTI:
arch. Andreas Faoro (UNILAB), biol. Luca Bisogni, arch. Paolo Castelnovi, arch. Fabio Ceci, geol. Francesco Cerutti (Engco), arch. Raffaella Gambino, ing. Alberto Mazzucchelli (MPMA), avv. Roberto Ollari, arch. Luca Pagliettini, arch. Carlo Santacroce, arch. Federica Thomasset, arch. Piergiorgio Tombolan (Tombolan Associati)

Sistemi Informativi territoriali:
arch. Federico Ghirardelli

Gruppo di lavoro incaricato per la ZAC:
Ing. Franco Bertellino
Tecnico competente in acustica ai sensi d.l.g. 42/2017 Elenco Nazionale Tecnici Competenti in Acustica ENTECA n. 4408
Ing. Enrico Natalini
Tecnico competente in acustica ai sensi d.l.g. 42/2017 Elenco Nazionale Tecnici Competenti in Acustica ENTECA n. 4801
Ing. Marina Casabona
Tecnico competente in acustica ai sensi d.l.g. 42/2017 Elenco Nazionale Tecnici Competenti in Acustica ENTECA n. 12995

Tavola 3 - Classificazione infrastrutture

Scala 1:25.000

Novembre 2025