
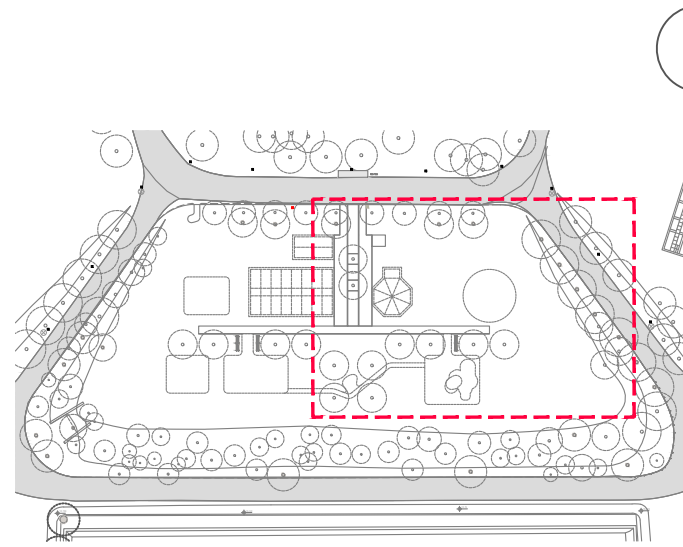


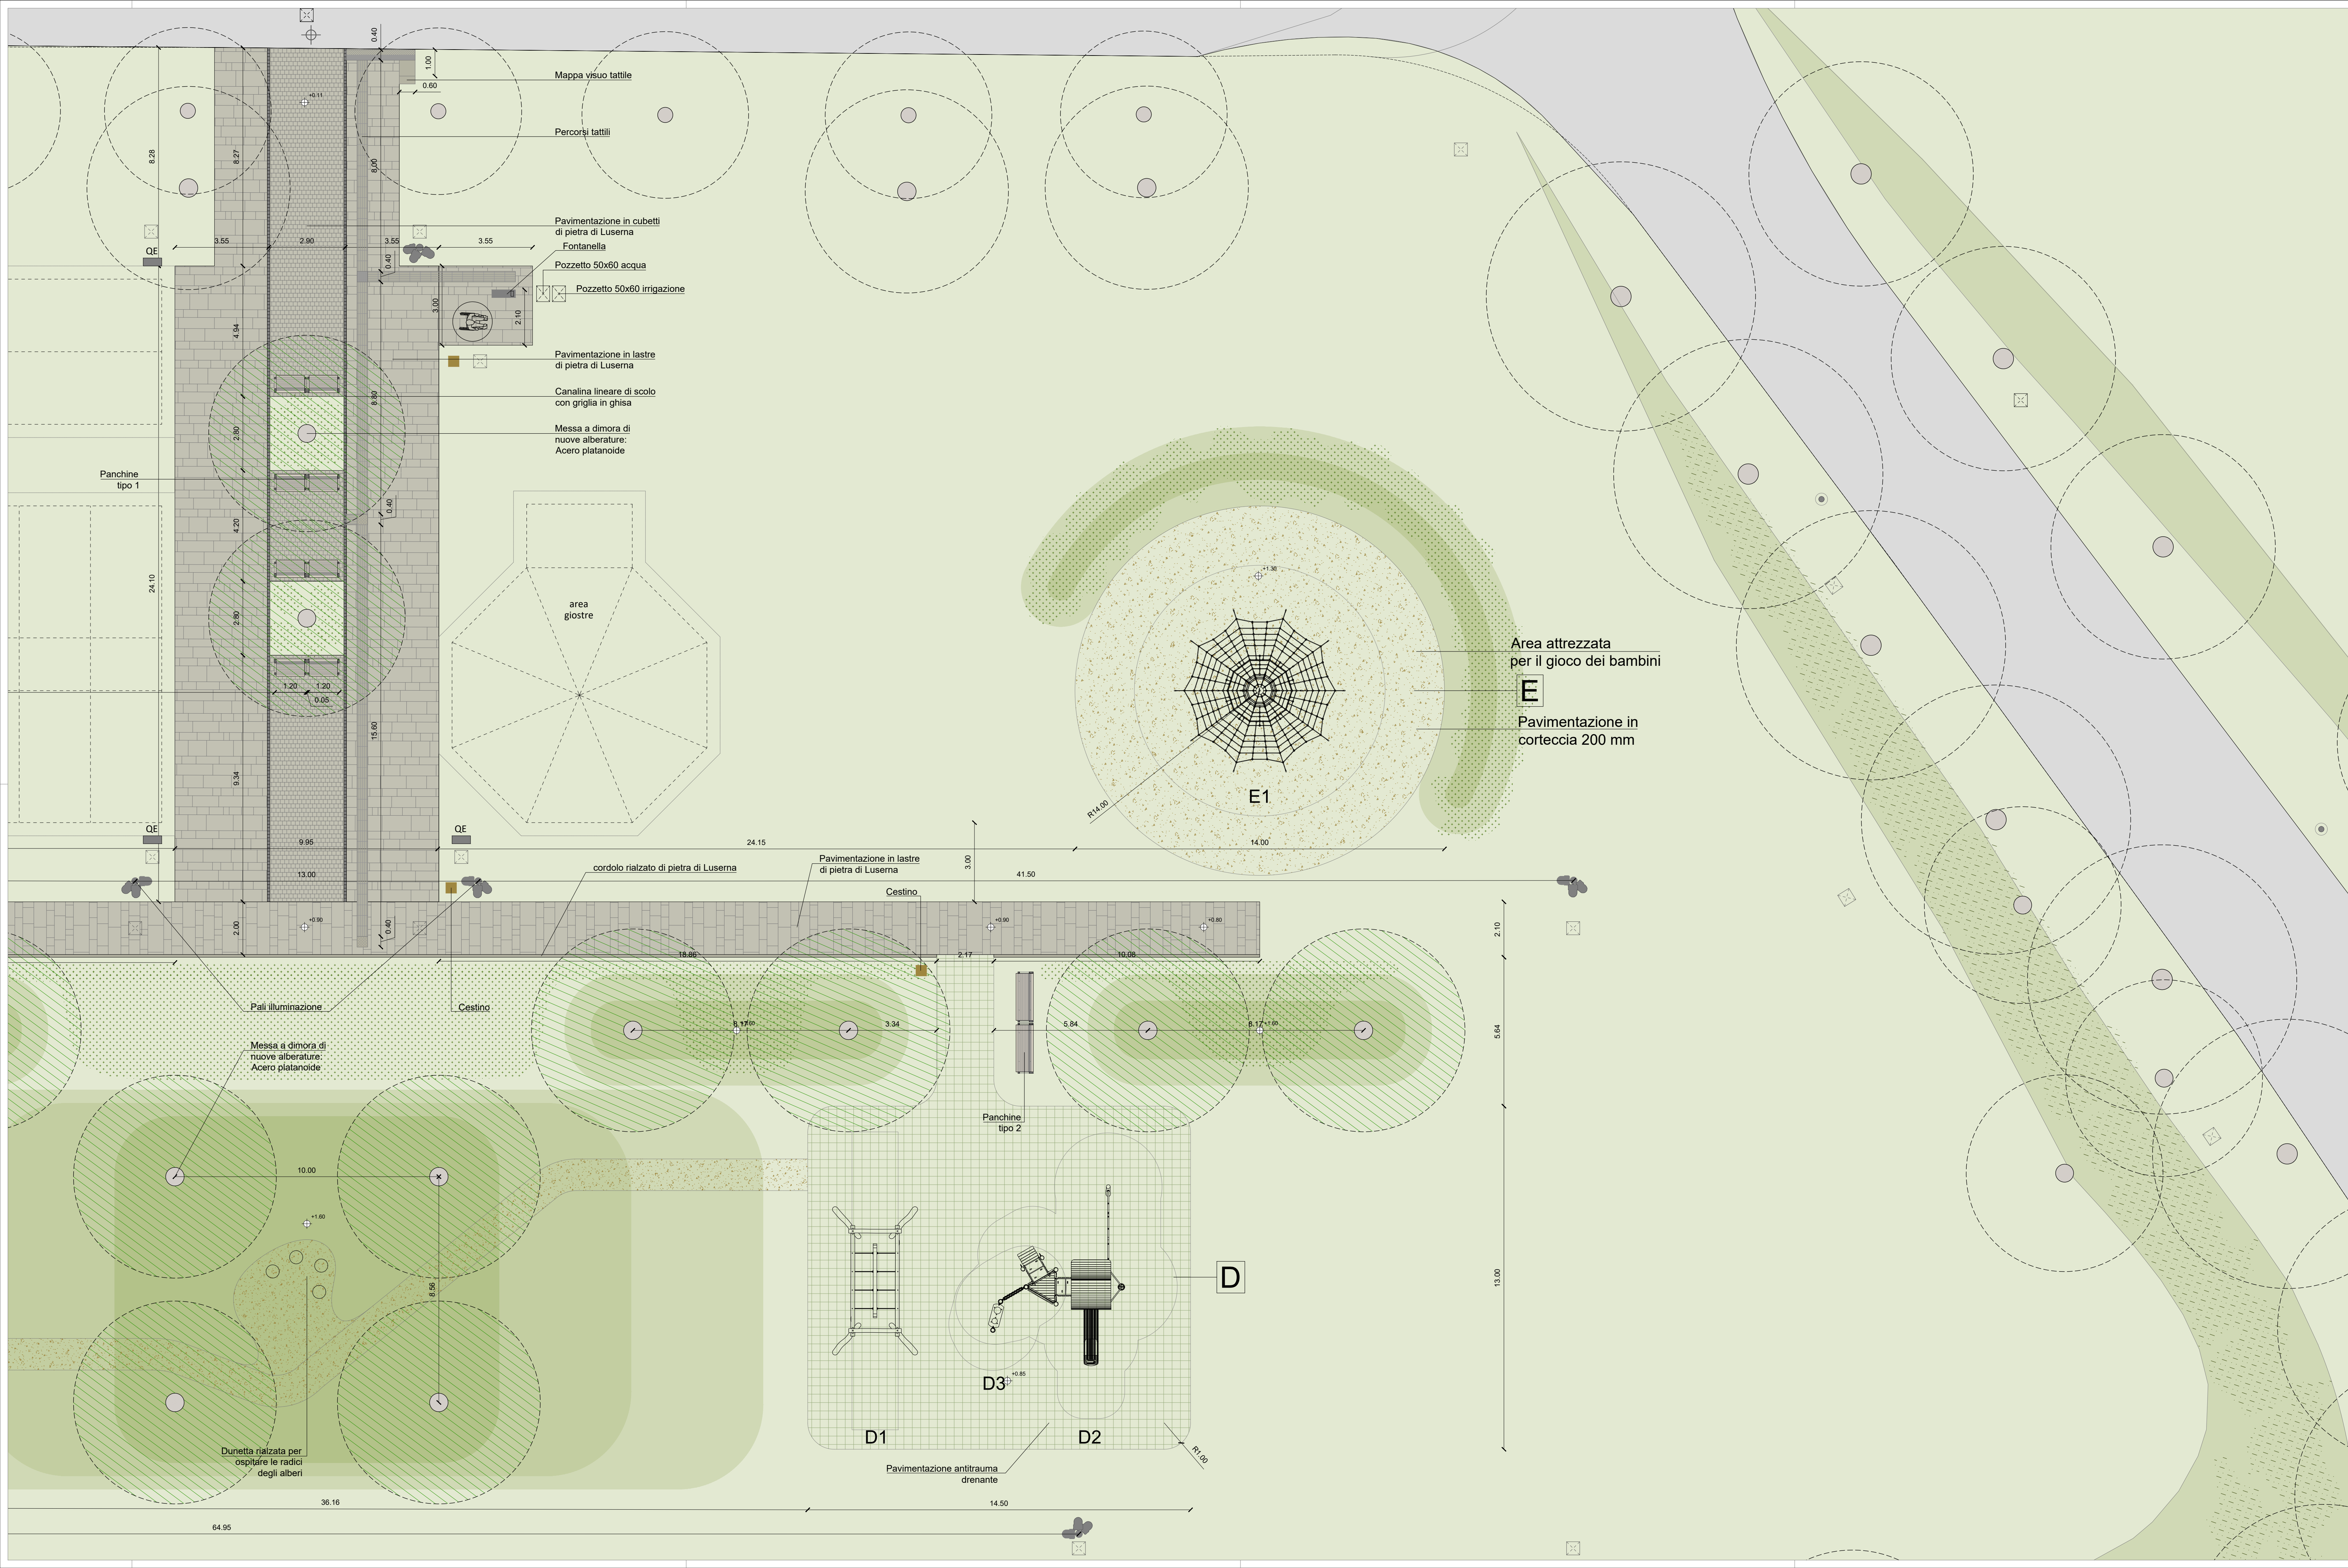

responsabile unico di progetto
ing. MARCO FERRARI
Parma Infrastrutture S.p.A.

progetto architettonico
lotti+Pavarani architetti
via Emilia all'Angelo - Reggio Emilia

progetto impianti
GMS Studio Associato
via Giuditta Pasta n. 92 - Milano

coordinamento sicurezza in progettazione
ing. SARA MALORI
Parma Infrastrutture S.p.A.

Piano Integrato di riqualificazione e messa a sistema dei Parchi Storico Monumentali - Fortezza della Cittadella -
4° lotto (obiettivo Parma la città Verde,
riqualificazione della rete di parchi, dei viali e delle piazze cittadine)

PROGETTO ESECUTIVO

titolo elaborato:		TAVOLA:	
SETTORE D - SPAZIO DEL GIOCO		serie	numero
Stato di progetto - Planimetria - Stralcio B		A	08
		formato	/
		scala	1:100
		file:	/

E' vietata la riproduzione e diffusione in qualsiasi forma. Tutti i diritti sono riservati nei termini di legge al Comune di Parma