


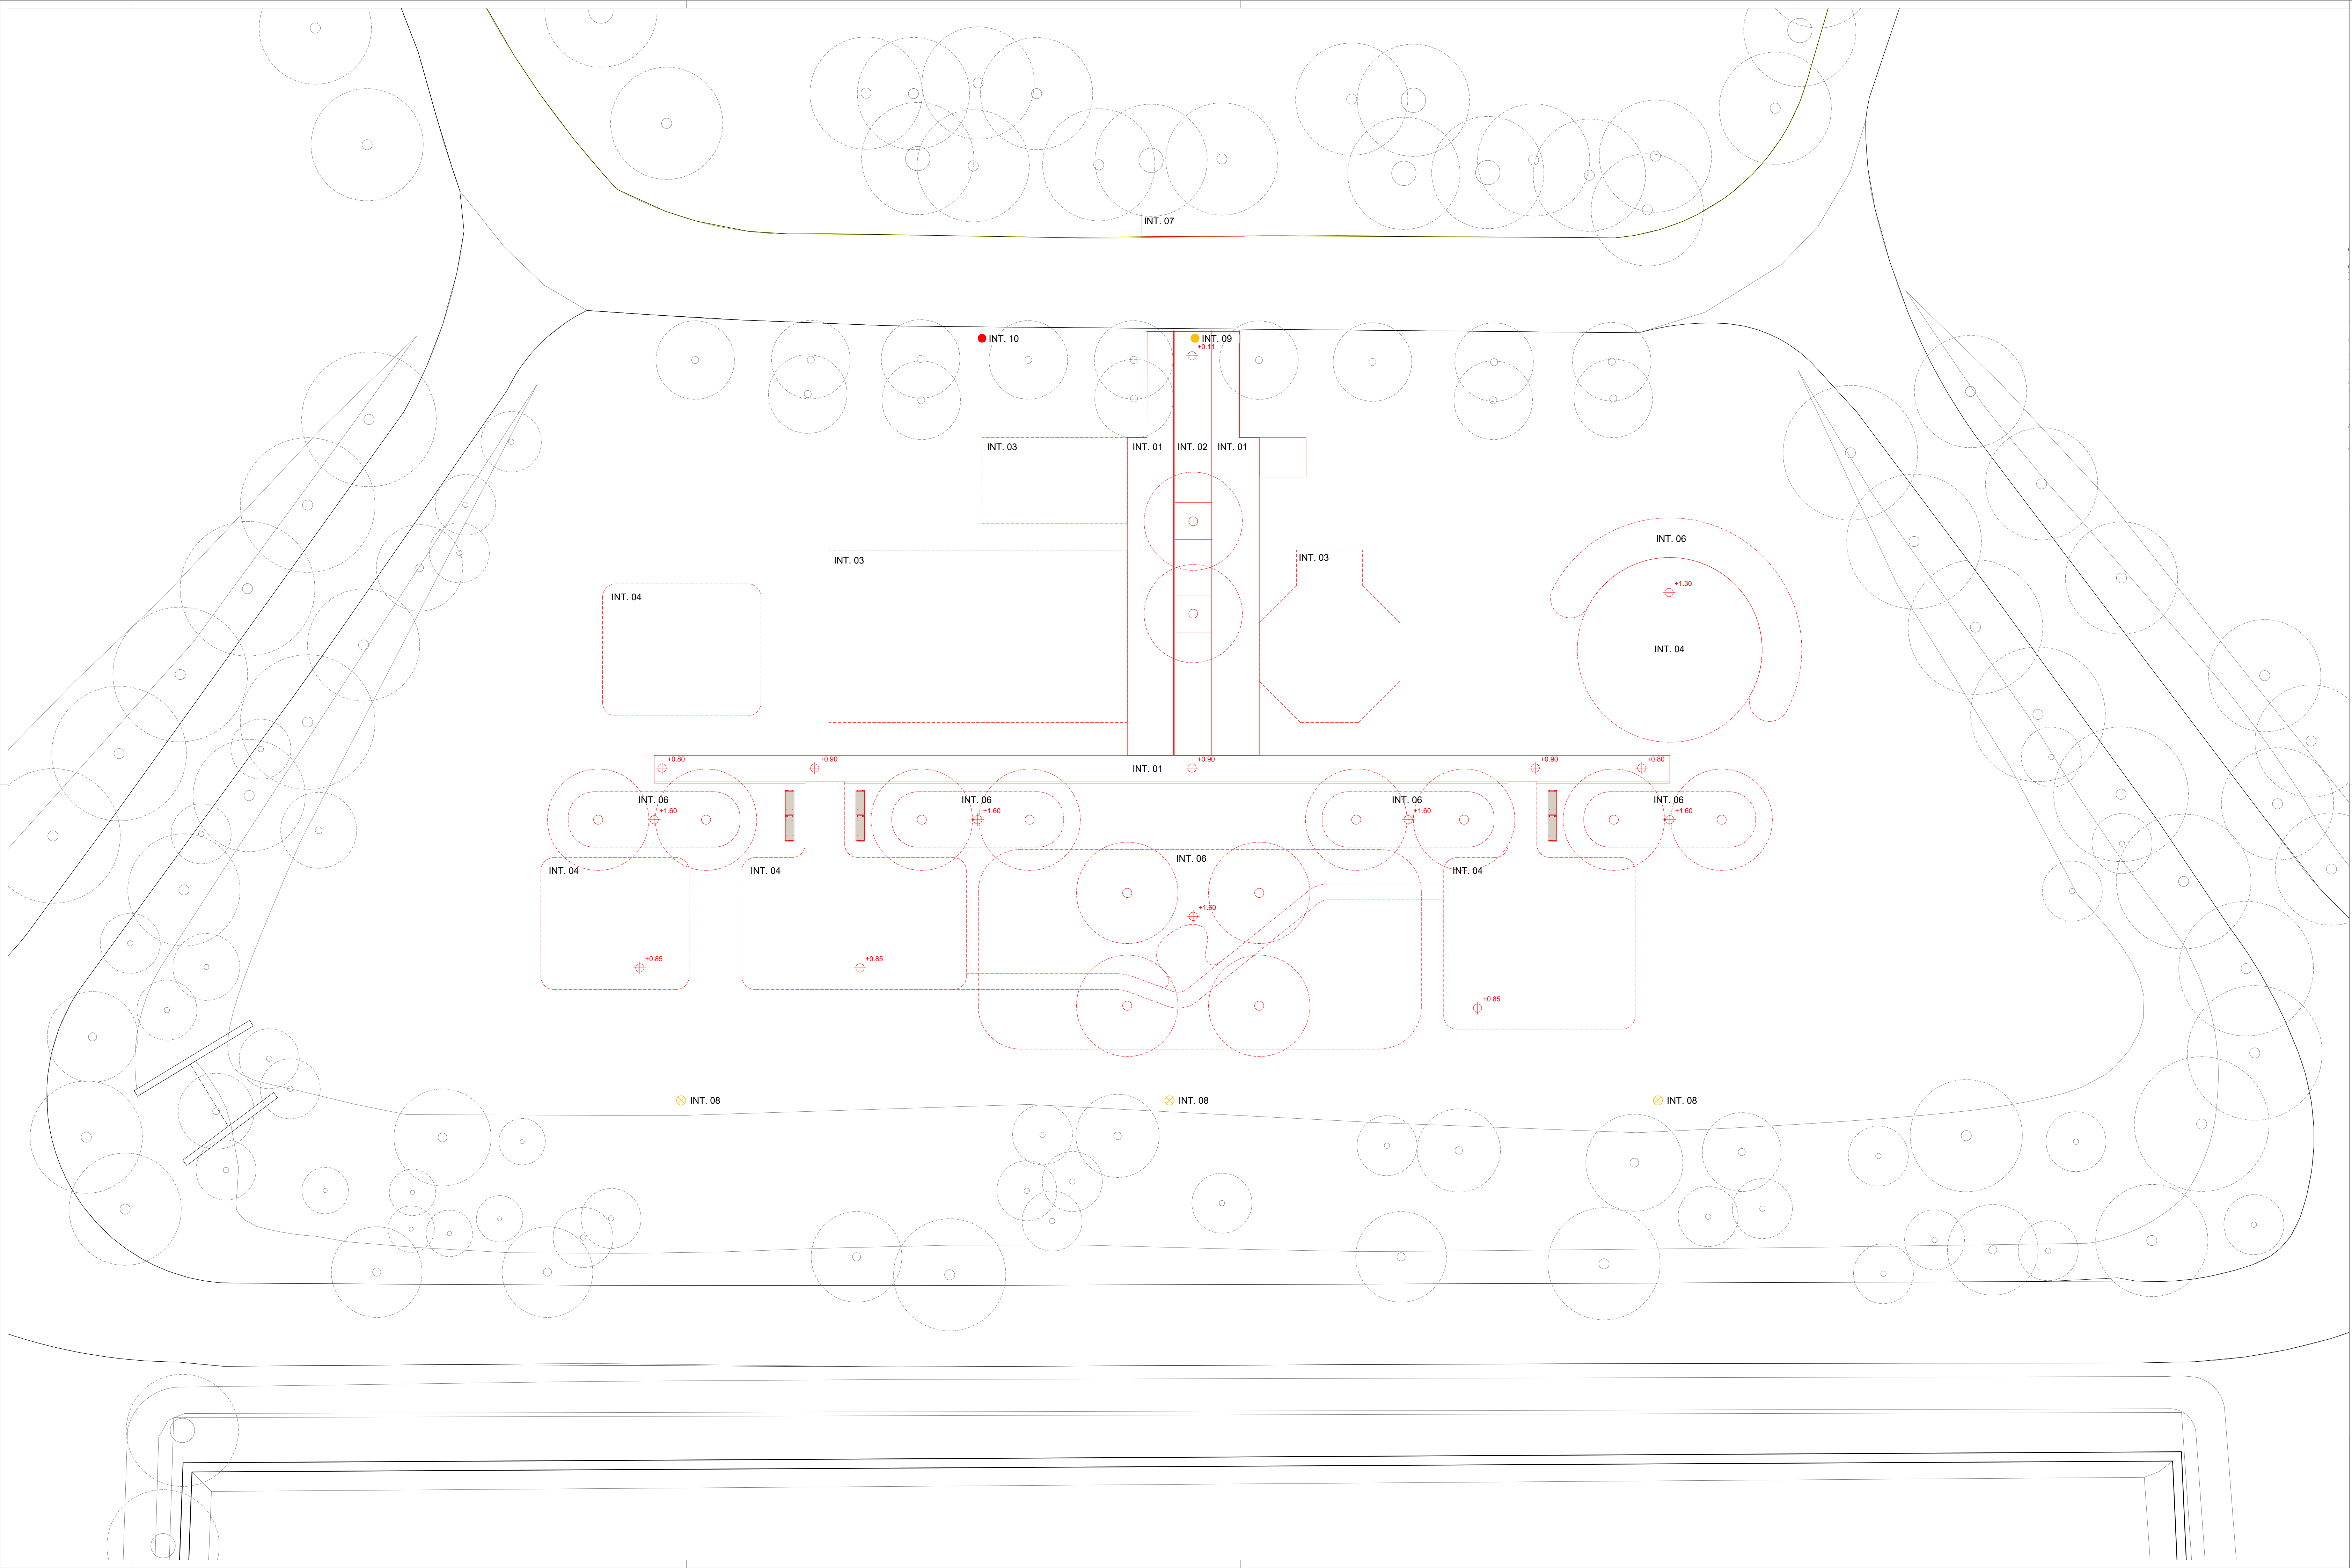

LEGENDA

 **± 0.000** Quote di progetto

- INT. 01 pavimentazione a lastre in pietra di Luserna
- INT. 02 pavimentazione a cubetti in pietra di Luserna
- INT. 03 area di sedime per giostre
- INT. 04 pavimentazione in corteccia
- INT. 05 pavimentazione in antitrauma drenante
- INT. 06 riporto di terreno
- INT. 07 area in ghiaia per sosta biciclette
- INT. 08 rimozione lampioni esistenti
- INT. 09 rimozione idrante sottosuolo esistente
- INT. 10 nuovo idrante sottosuolo



responsabile unico di progetto
ing. MARCO FERRARI
Parma Infrastrutture S.p.A.

progetto architettonico
lotti+Pavarani architetti
via Emilia all'Angelo - Reggio Emilia

progetto impianti
GMS Studio Associato
via Giuditta Pasta n. 92 - Milano

coordinamento sicurezza in progettazione
ing. SARA MALORI
Parma Infrastrutture S.p.A.

Piano Integrato di riqualificazione e messa a sistema dei Parchi Storico Monumentali - Fortezza della Cittadella -
4° lotto (obiettivo Parma la città Verde,
riqualificazione della rete di parchi, dei viali e delle piazze cittadine)

PROGETTO ESECUTIVO

titolo elaborato:
SETTORE D - SPAZIO DEL GIOCO

Stato di progetto - Planimetria di confronto

TAVOLA:	
serie	numero
A	12
formato	/
scala	1:200
file:	/