



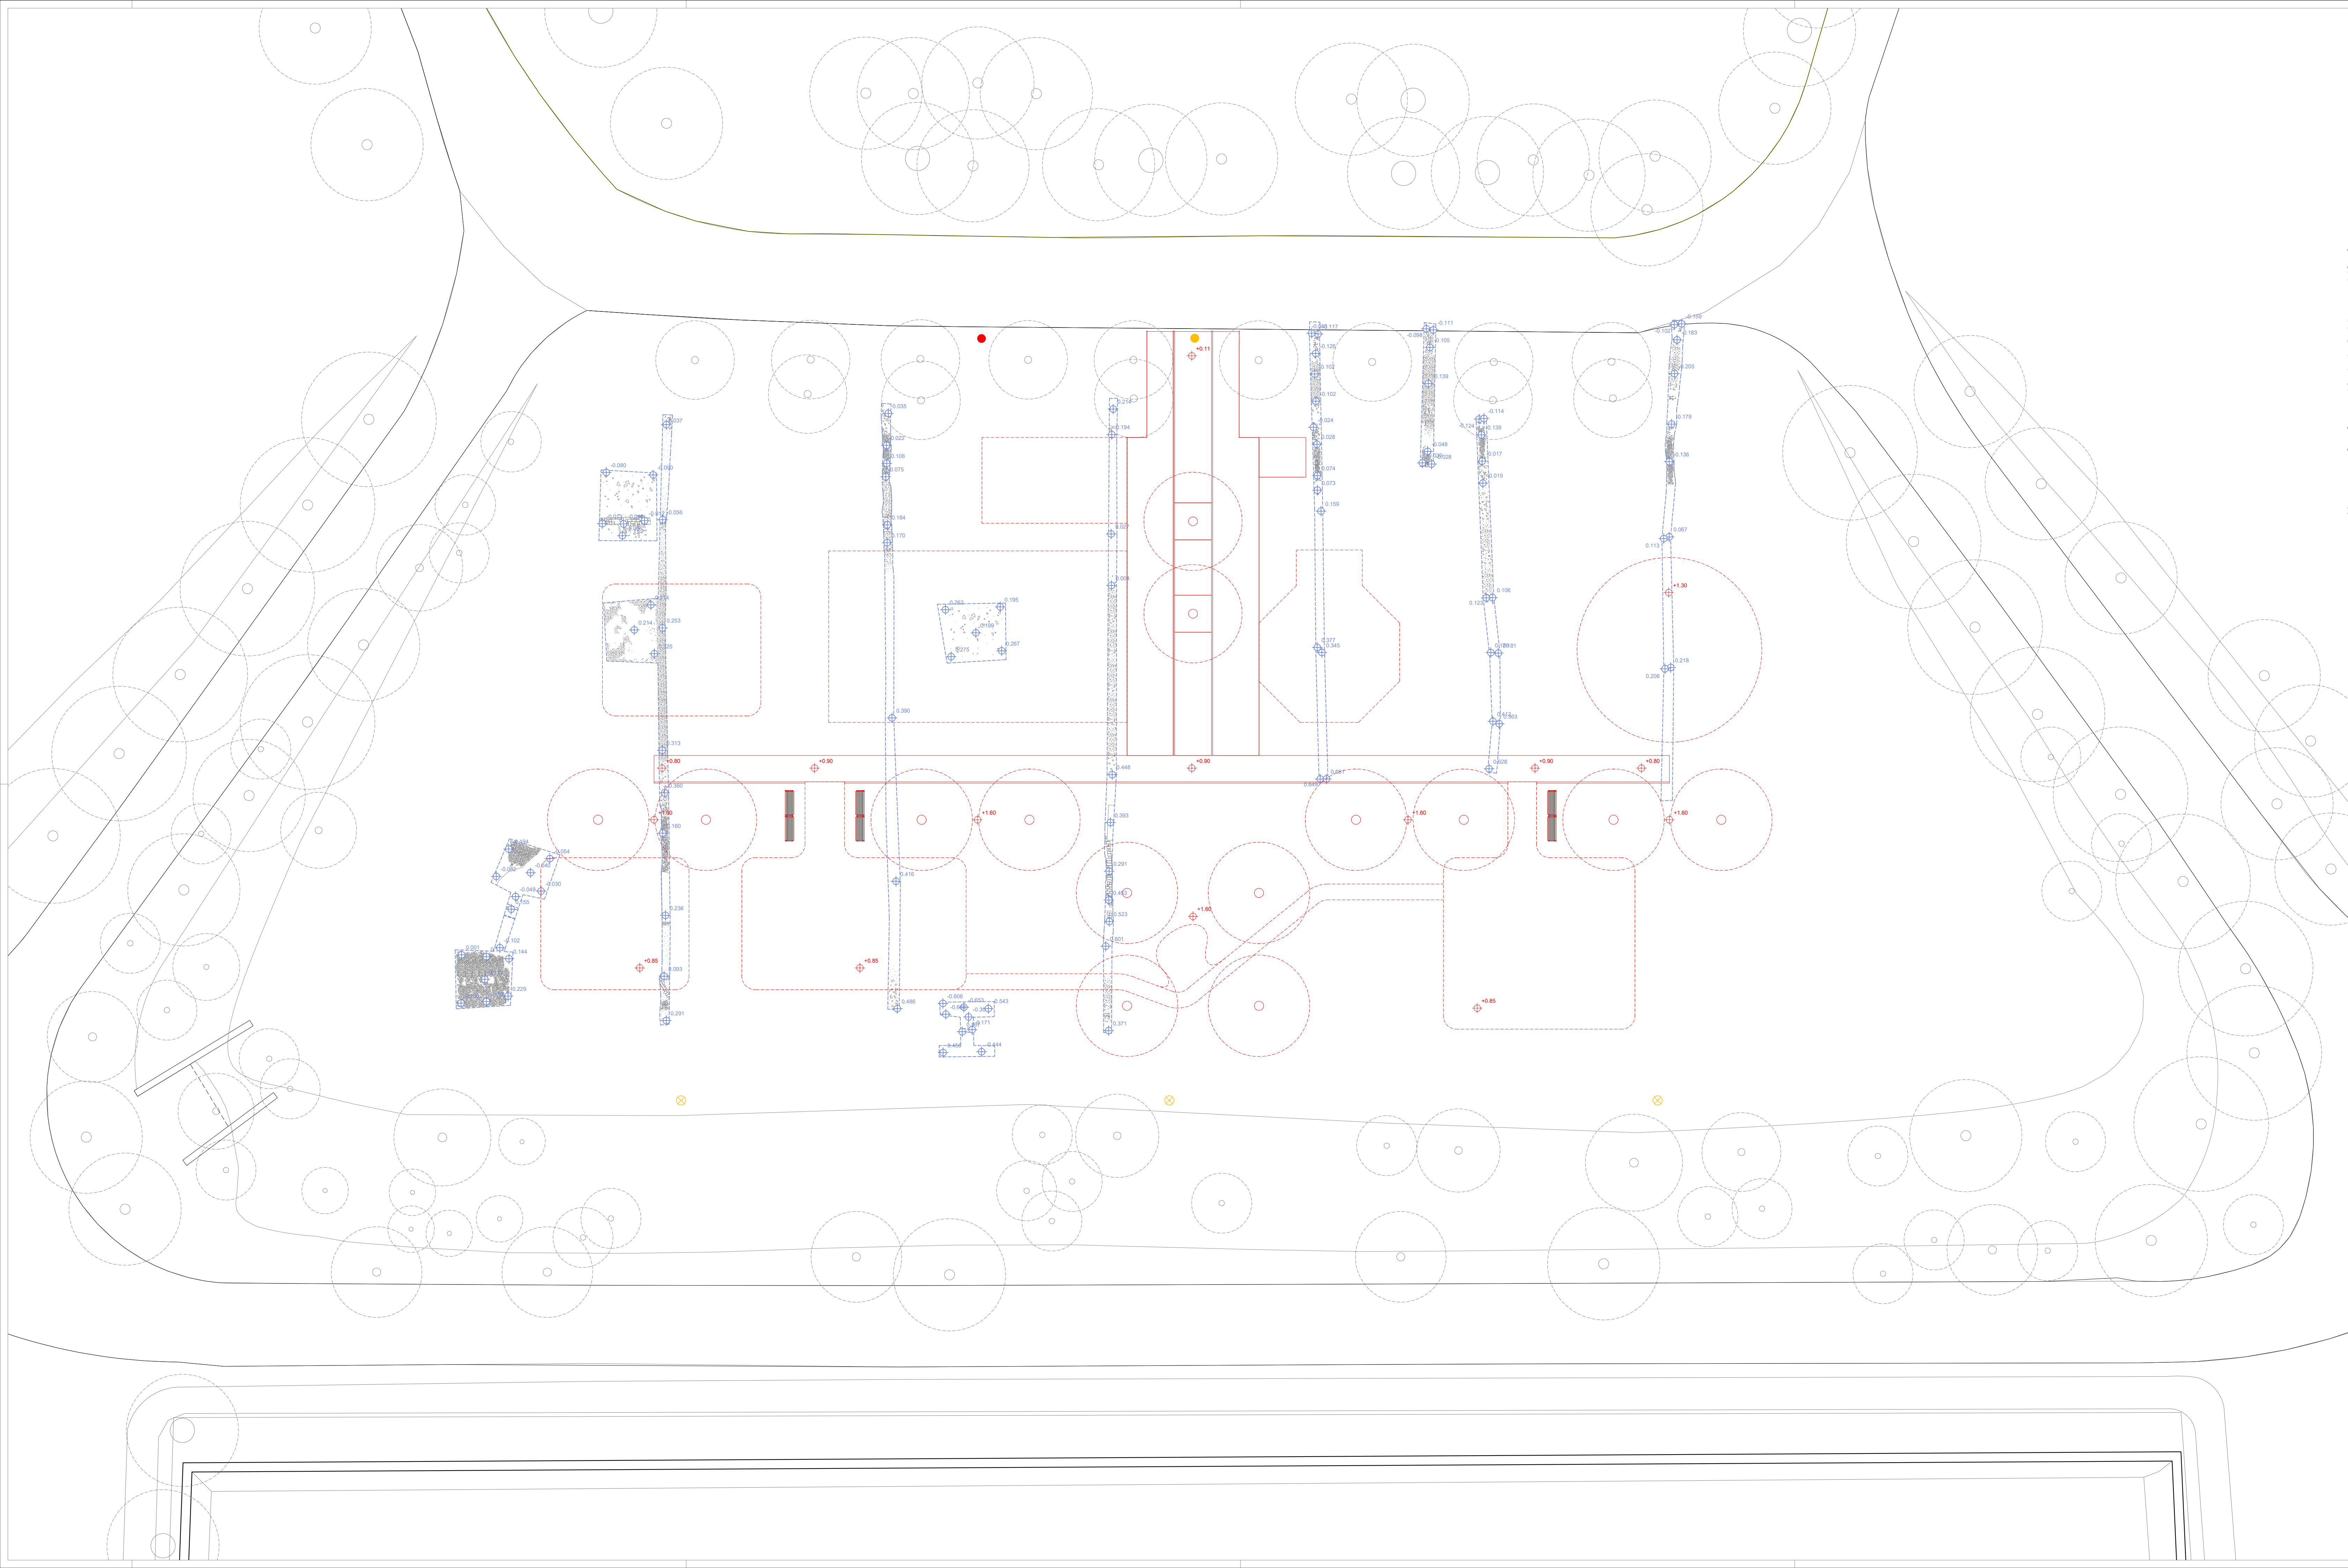

LEGENDA

- ± 0.000 Quote del substrato archeologico
- ± 0.000 Quote di progetto
- Sezione di scavo utilizzata per le indagini archeologiche.
N.B. : La stratigrafia di progetto sar  sempre posizionata superiormente alle emergenze archeologiche

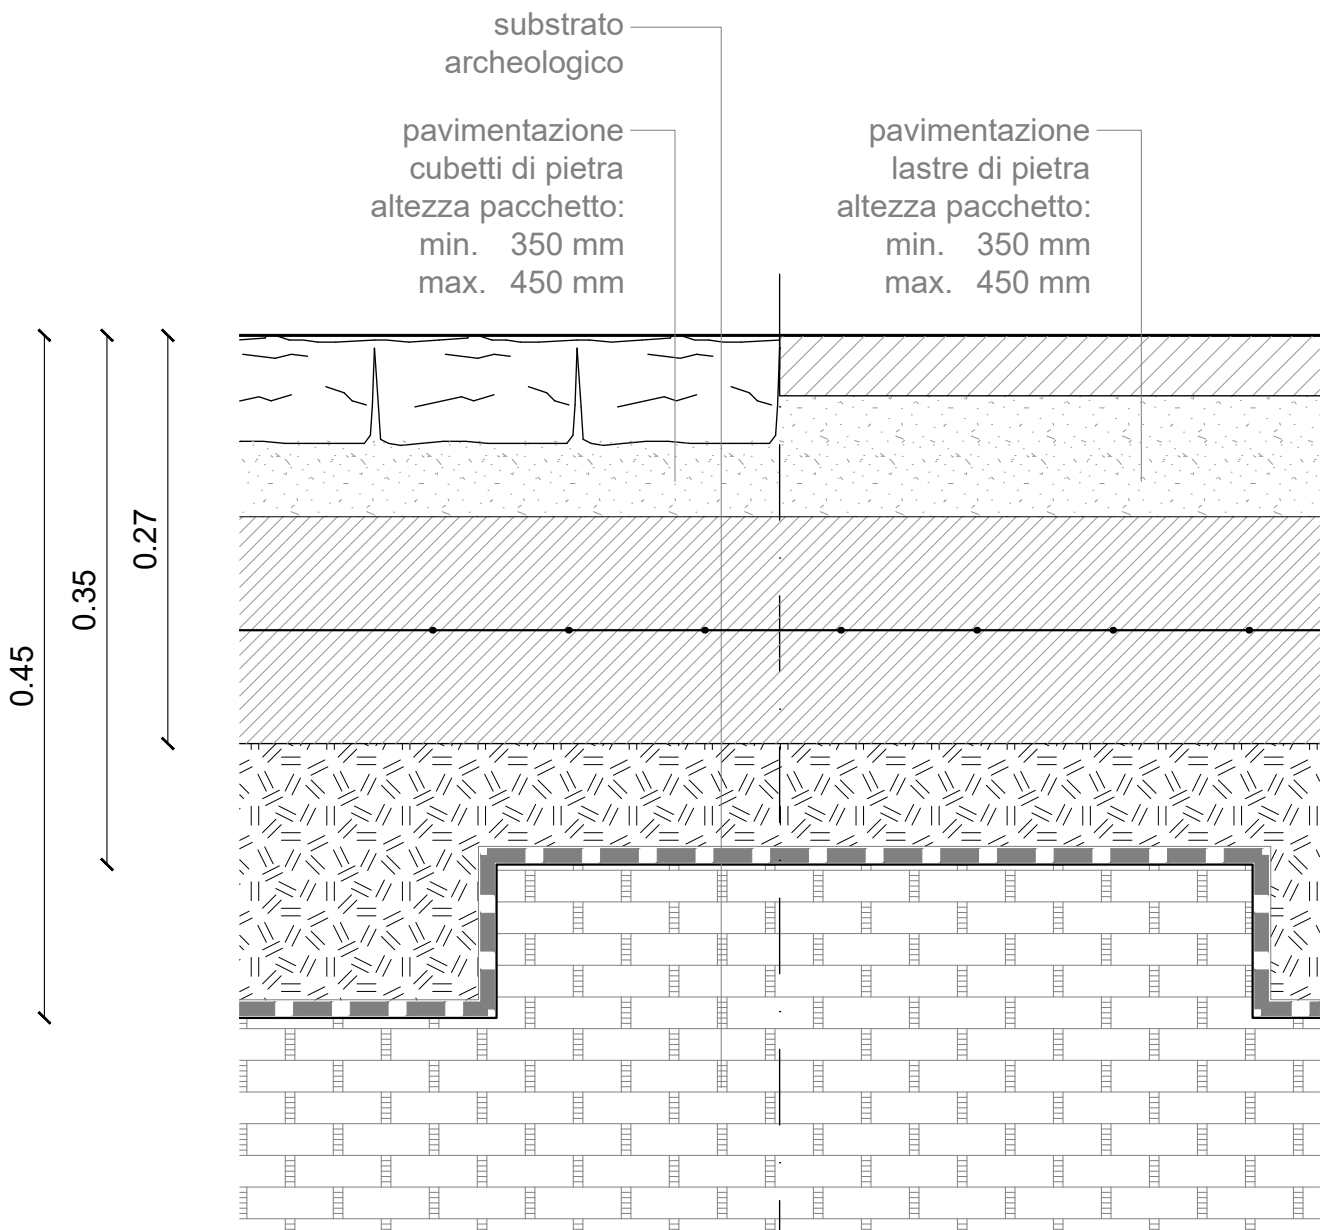

PARMA
INFRASTRUTTURE S.p.A.

COMUNE DI PARMA
SETTORE OPERE PUBBLICHE

responsabile unico di progetto
ing. MARCO FERRARI
Parma Infrastrutture S.p.A.

progetto architettonico
lotti+Pavarani architetti
via Emilia all'Angelo - Reggio Emilia

progetto impianti
GMS Studio Associato
via Giuditta Pasta n. 92 - Milano

coordinamento sicurezza in progettazione
ing. SARA MALORI
Parma Infrastrutture S.p.A.

Piano Integrato di riqualificazione e messa a sistema dei Parchi Storico Monumentali - Fortezza della Cittadella -
4° lotto (obiettivo Parma la citt  Verde,
riqualificazione della rete di parchi, dei viali e delle piazze cittadine)

PROGETTO ESECUTIVO

titolo elaborato:		TAVOLA:	
SETTORE D - SPAZIO DEL GIOCO		serie	numero
Stato di progetto - Planimetria di confronto con emergenze archeologiche		A	11
		formato	/
		scala	1:200
		file:	/