


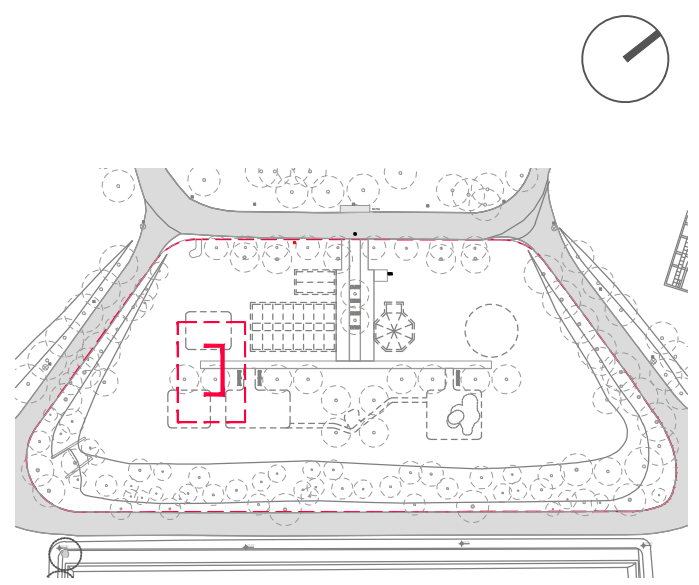


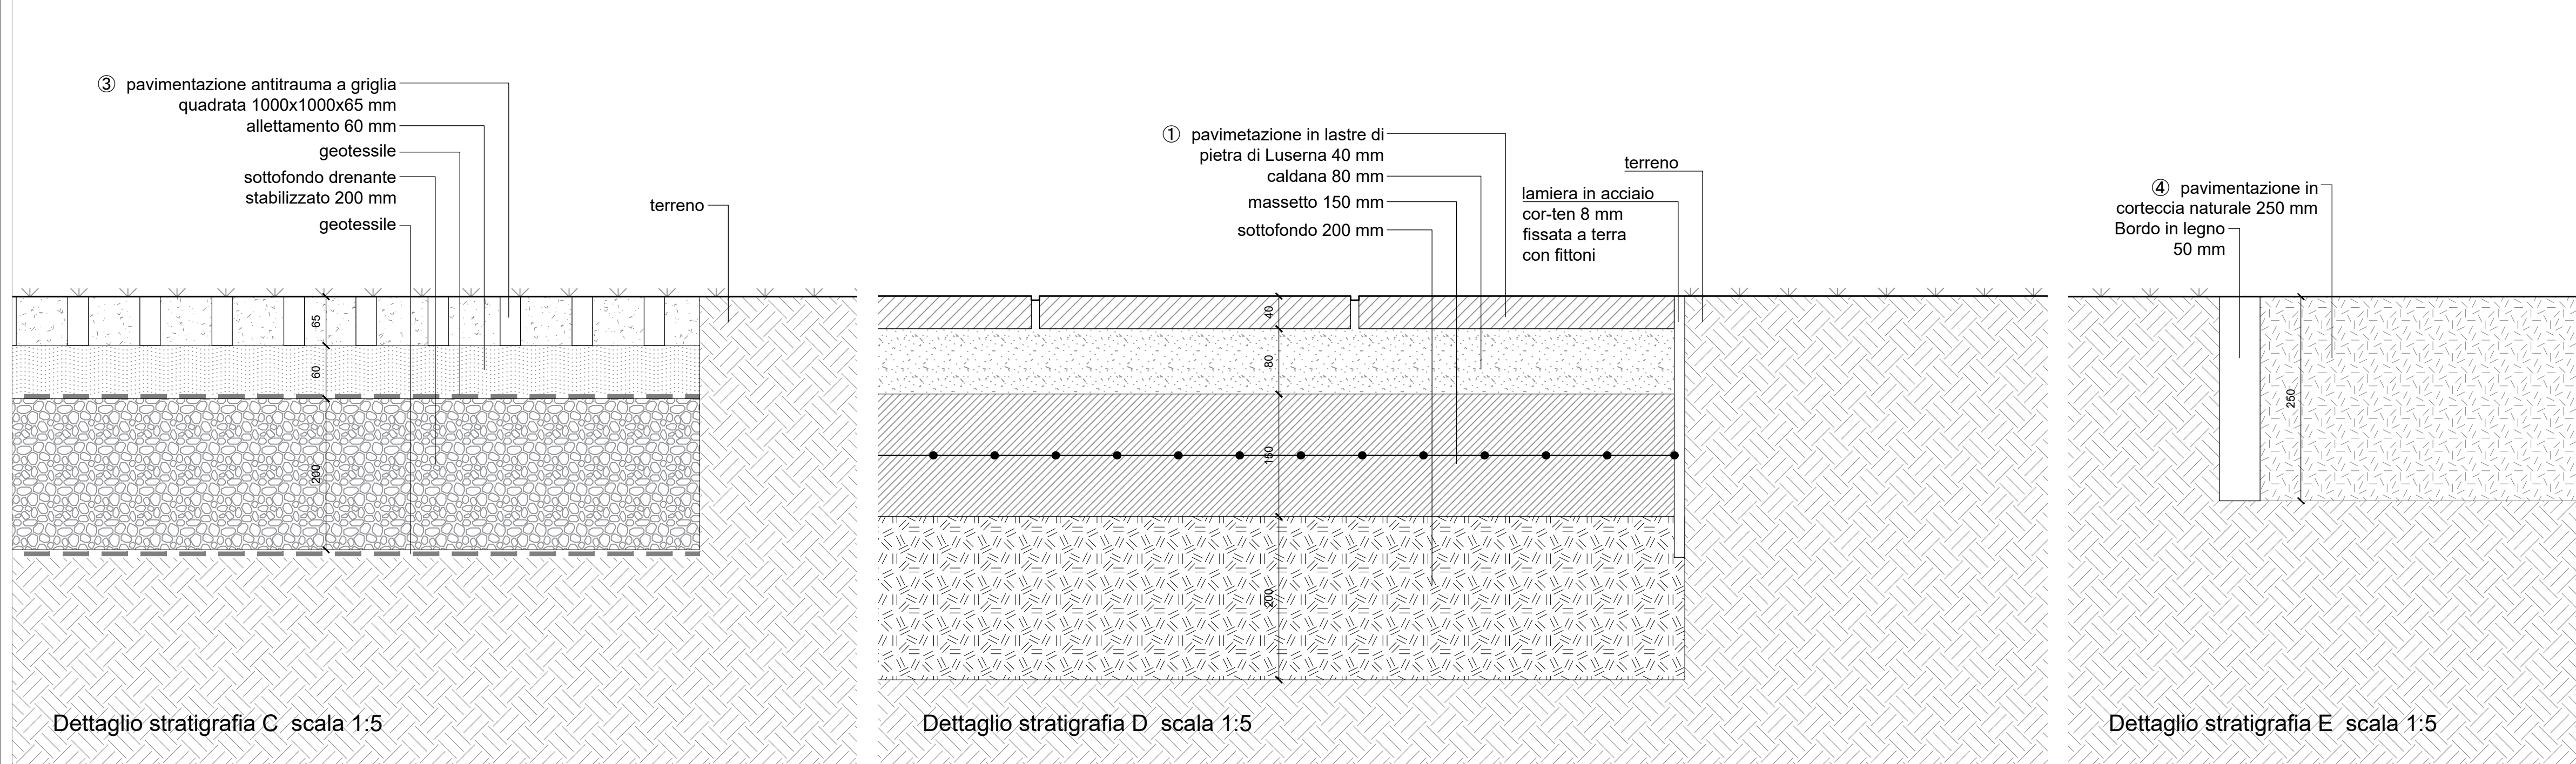

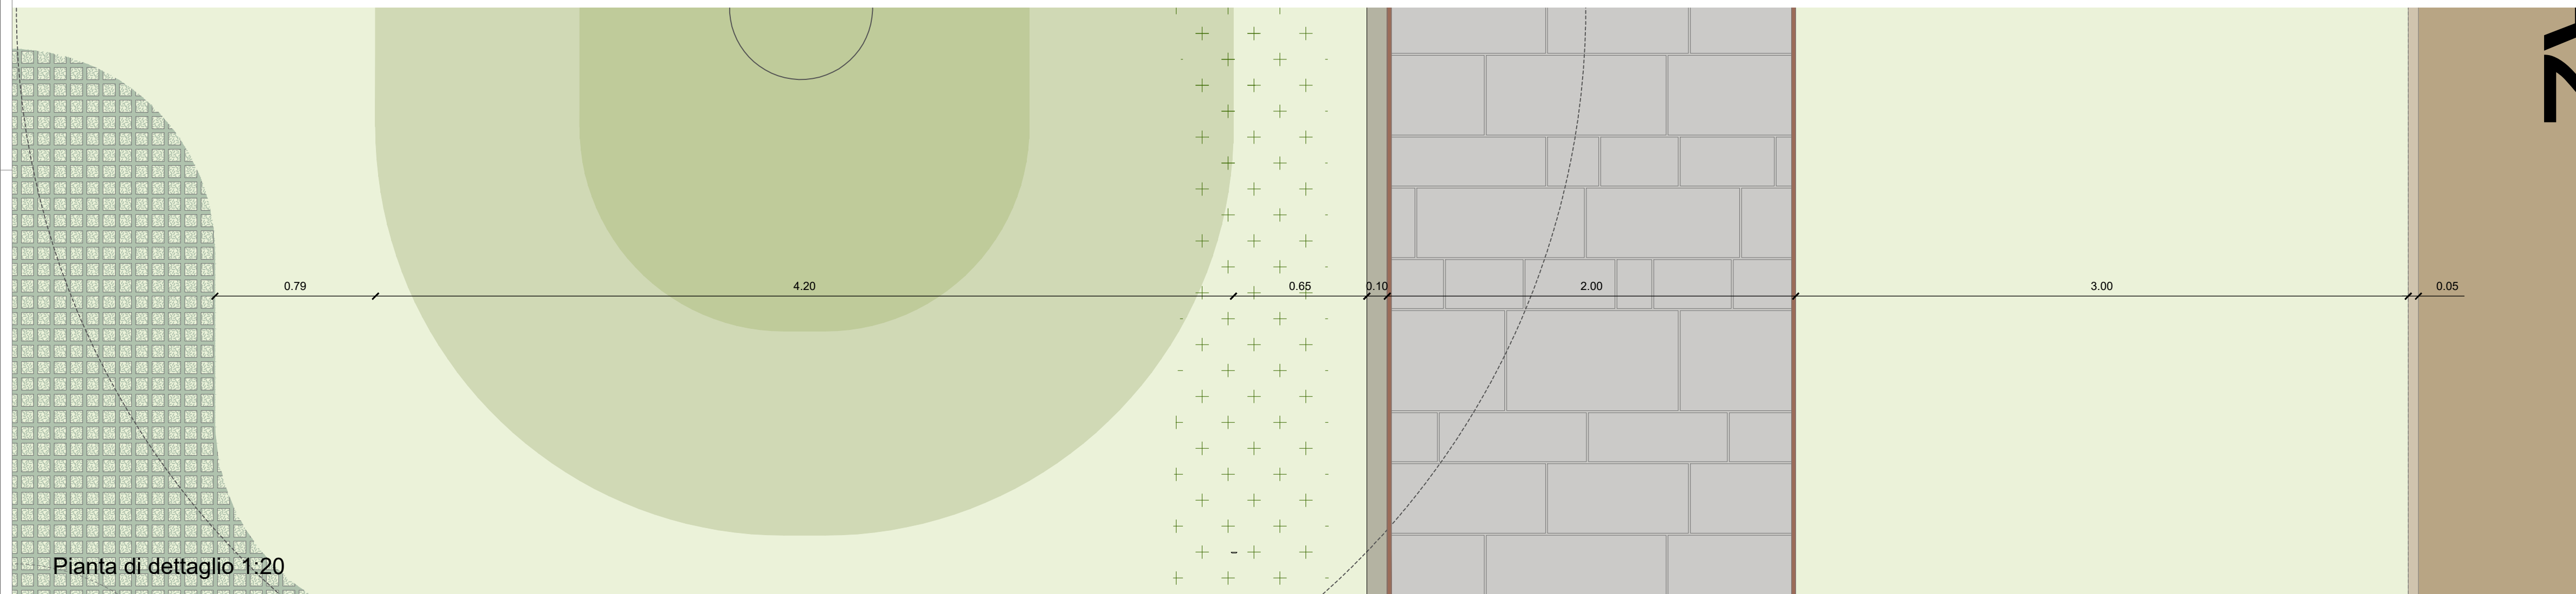

① - Pavimentazione in Lastre rettangolari di pietra di Luserna con bordi segati, finitura fiammata, colorazione grigio/dorata, misure miste a correre (indicat. larghezza 30/50 e lunghezza 50/80.

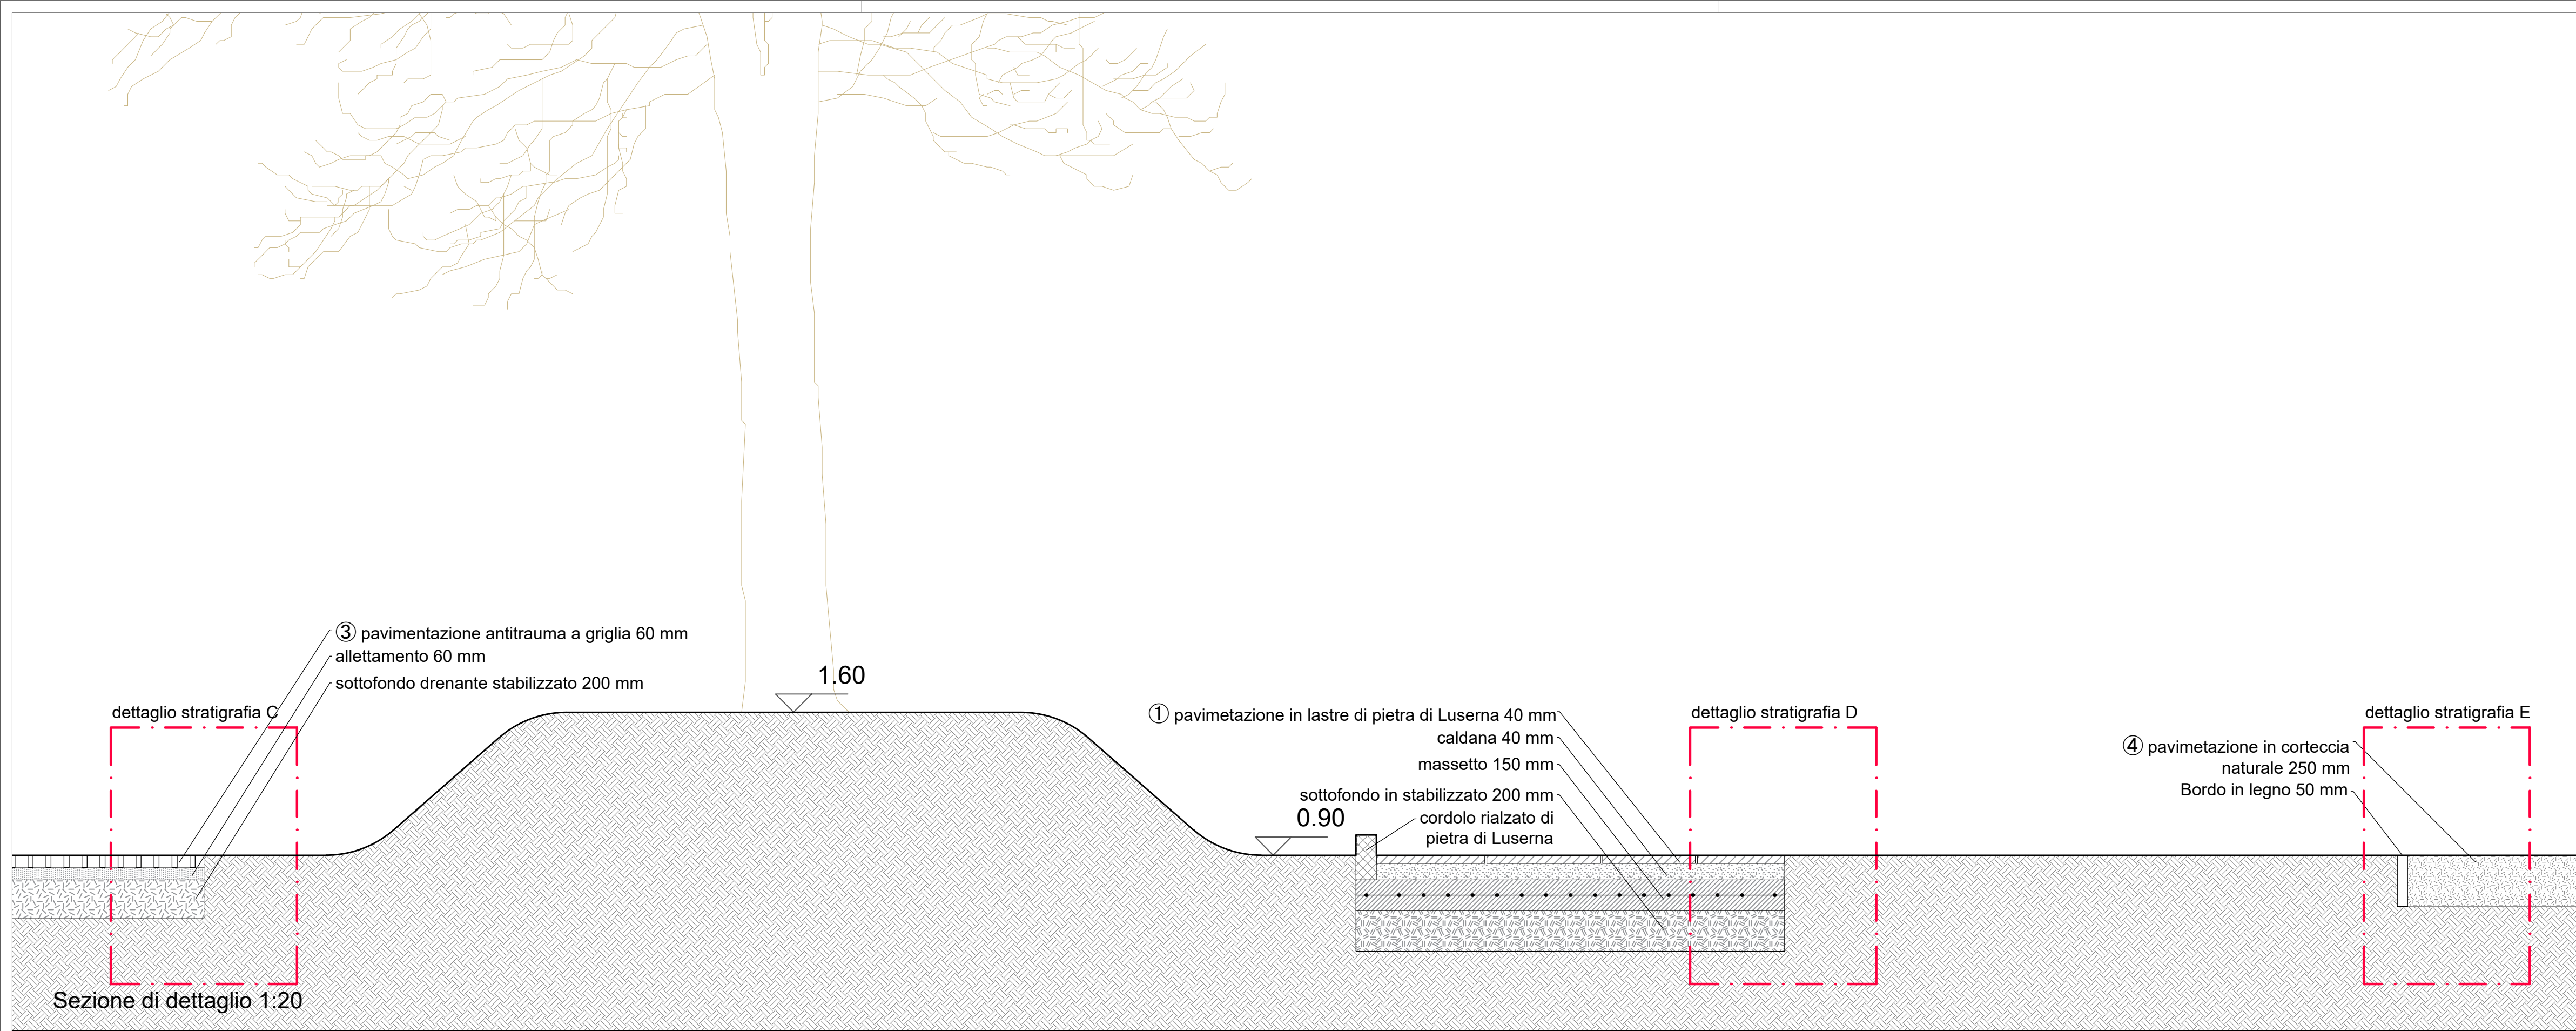

③ - Pavimentazione aree giochi: esempio di pavimentazione in gomma antitrauma a griglia



④ - Pavimentazione aree giochi: esempio di pavimentazione antitrauma in corteccia



PARMA  
INFRASTRUTTURE S.p.A.



COMUNE DI PARMA  
SETTORE OPERE PUBBLICHE



**responsabile unico di progetto**  
**ing. MARCO FERRARI**  
Parma Infrastrutture S.p.a.

**progetto architettonico**  
**Iotti+Pavarani architetti**  
via Emilia all'Angelo - Reggio Emilia

**progetto impianti**  
**GMS Studio Associato**  
via Giuditta Pasta n. 92 - Milano

**coordinamento sicurezza in progettazione**  
**ing. SARA MALORI**  
Parma Infrastrutture S.p.a.

**Piano Integrato di riqualificazione e messa a sistema dei Parchi Storico Monumentali - Fortezza della Cittadella -**  
4° lotto (obiettivo Parma la città Verde, riqualificazione della rete di parchi, dei viali e delle piazze cittadine)

**PROGETTO ESECUTIVO**

titolo elaborato:  
**SETTORE D - SPAZIO DEL GIOCO**

Dettagli

|          |           |
|----------|-----------|
| TAVOLA:  |           |
| serie    | numero    |
| <b>A</b> | <b>15</b> |
| formato  | /         |
| scala    | /         |
| file:    | /         |

E' vietata la riproduzione e diffusione in qualsiasi forma. Tutti i diritti sono riservati nei termini di legge al Comune di Parma