


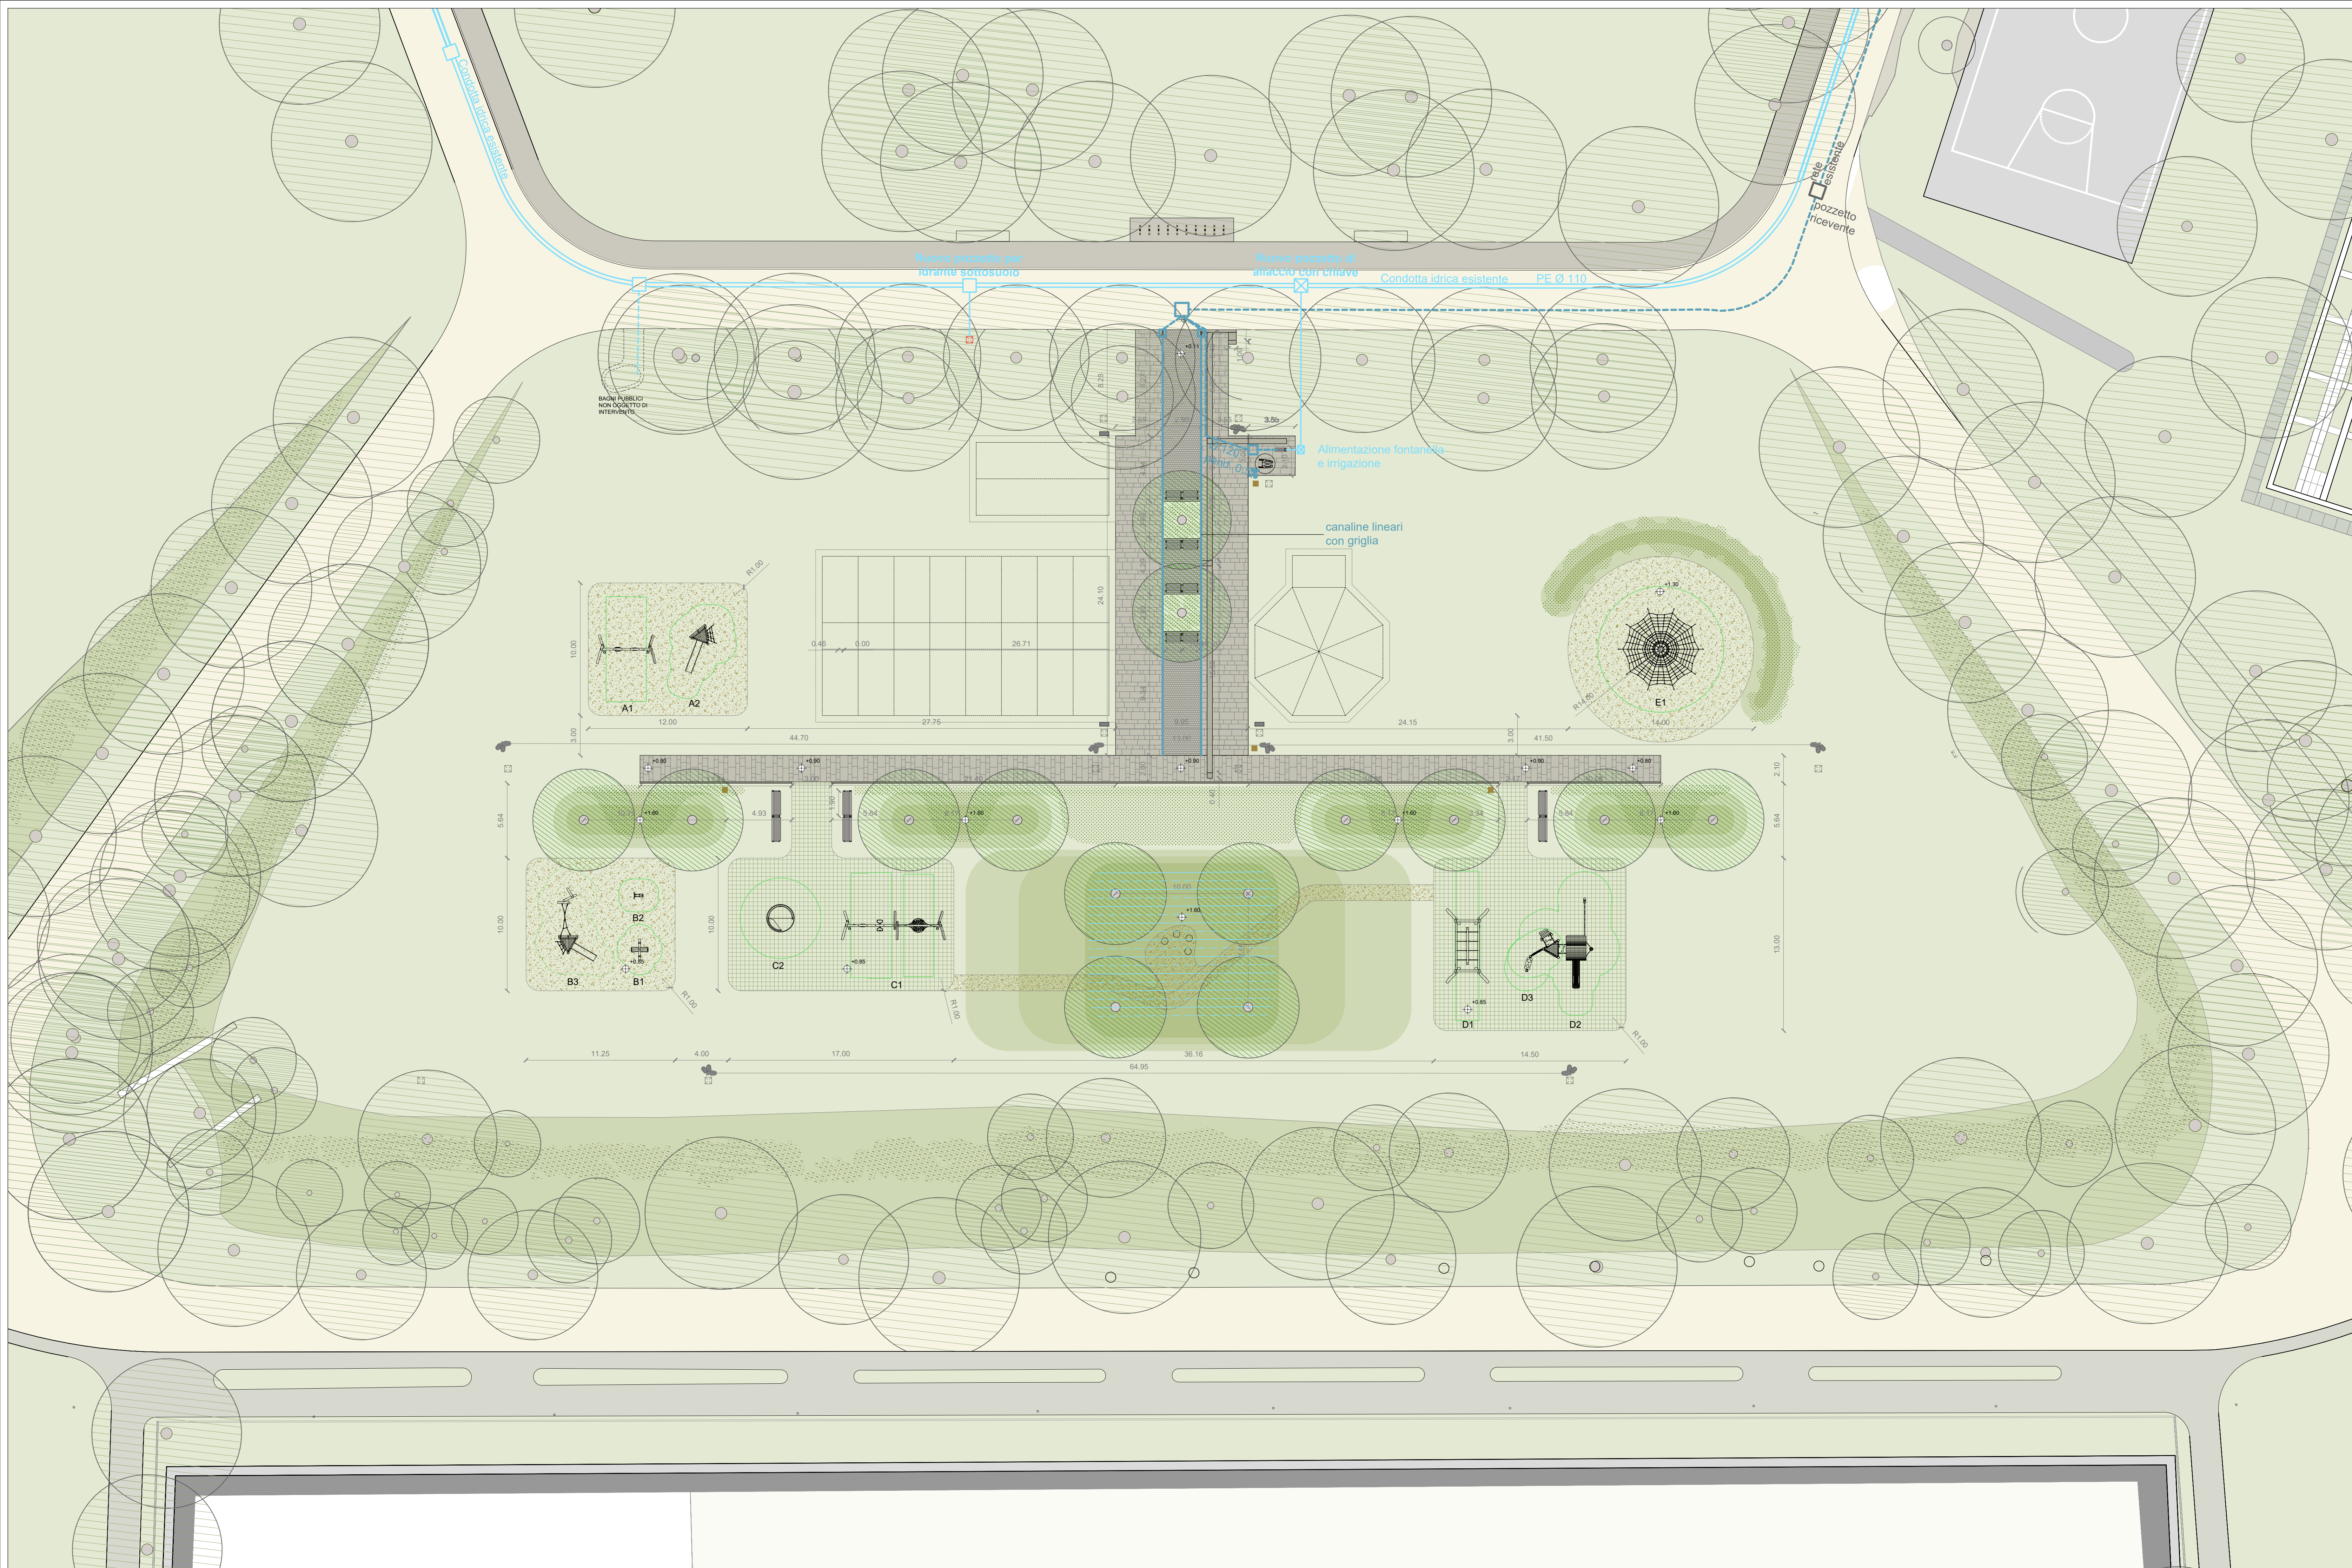


LEGENDA

ADDUZIONE ACQUA POTABILE

- Linee di adduzione esistente
- Linee di progetto

SCARICO ACQUA BIANCA

- Caditoie lineari
- Linee di progetto
- Rete esistente

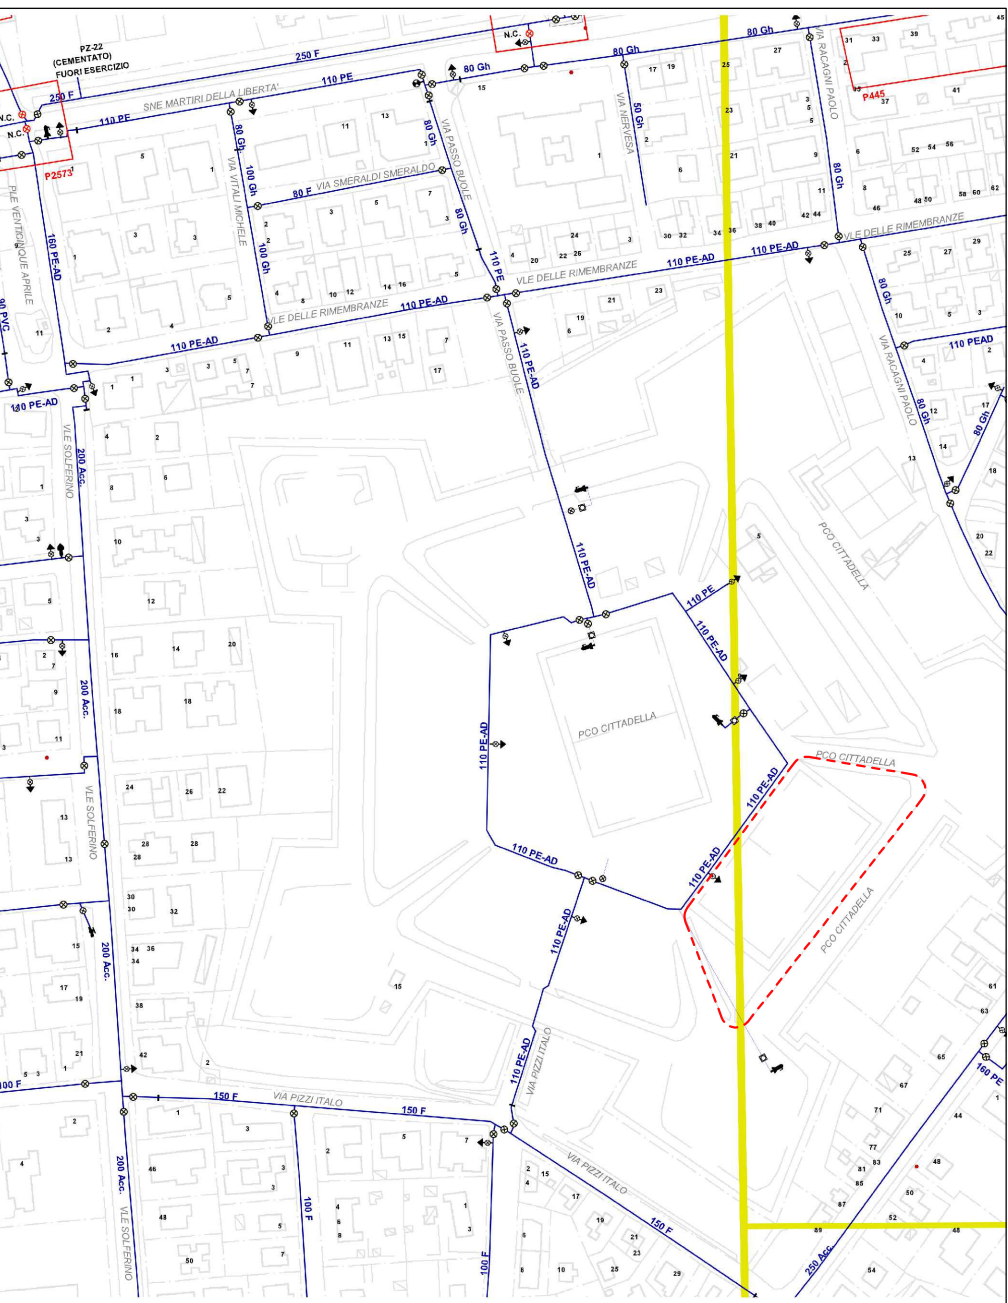

Rete acqua - quadro d'unione

PARMA
INFRASTRUTTURE S.p.A.

COMUNE DI PARMA
SETTORE OPERE PUBBLICHE

responsabile unico di progetto
ing. MARCO FERRARI
Parma Infrastrutture S.p.A.

progetto architettonico
lotti+Pavarani architetti
via Emilia all'Angelo - Reggio Emilia

progetto impianti
GMS Studio Associato
via Giuditta Pasta n. 92 - Milano

coordinamento sicurezza in progettazione
ing. SARA MALORI
Parma Infrastrutture S.p.A.

Piano Integrato di riqualificazione e messa a sistema dei Parchi Storico Monumentali - Fortezza della Cittadella -
4° lotto (obiettivo Parma la città Verde,
riqualificazione della rete di parchi, dei viali e delle piazze cittadine)

PROGETTO ESECUTIVO

titolo elaborato:		TAVOLA:	
SETTORE D - SPAZIO DEL GIOCO		serie	numero
Stato di progetto - Adduzione e scarico acque bianche/nere		A	16
		formato	/
		scala	1:200
		file:	/