


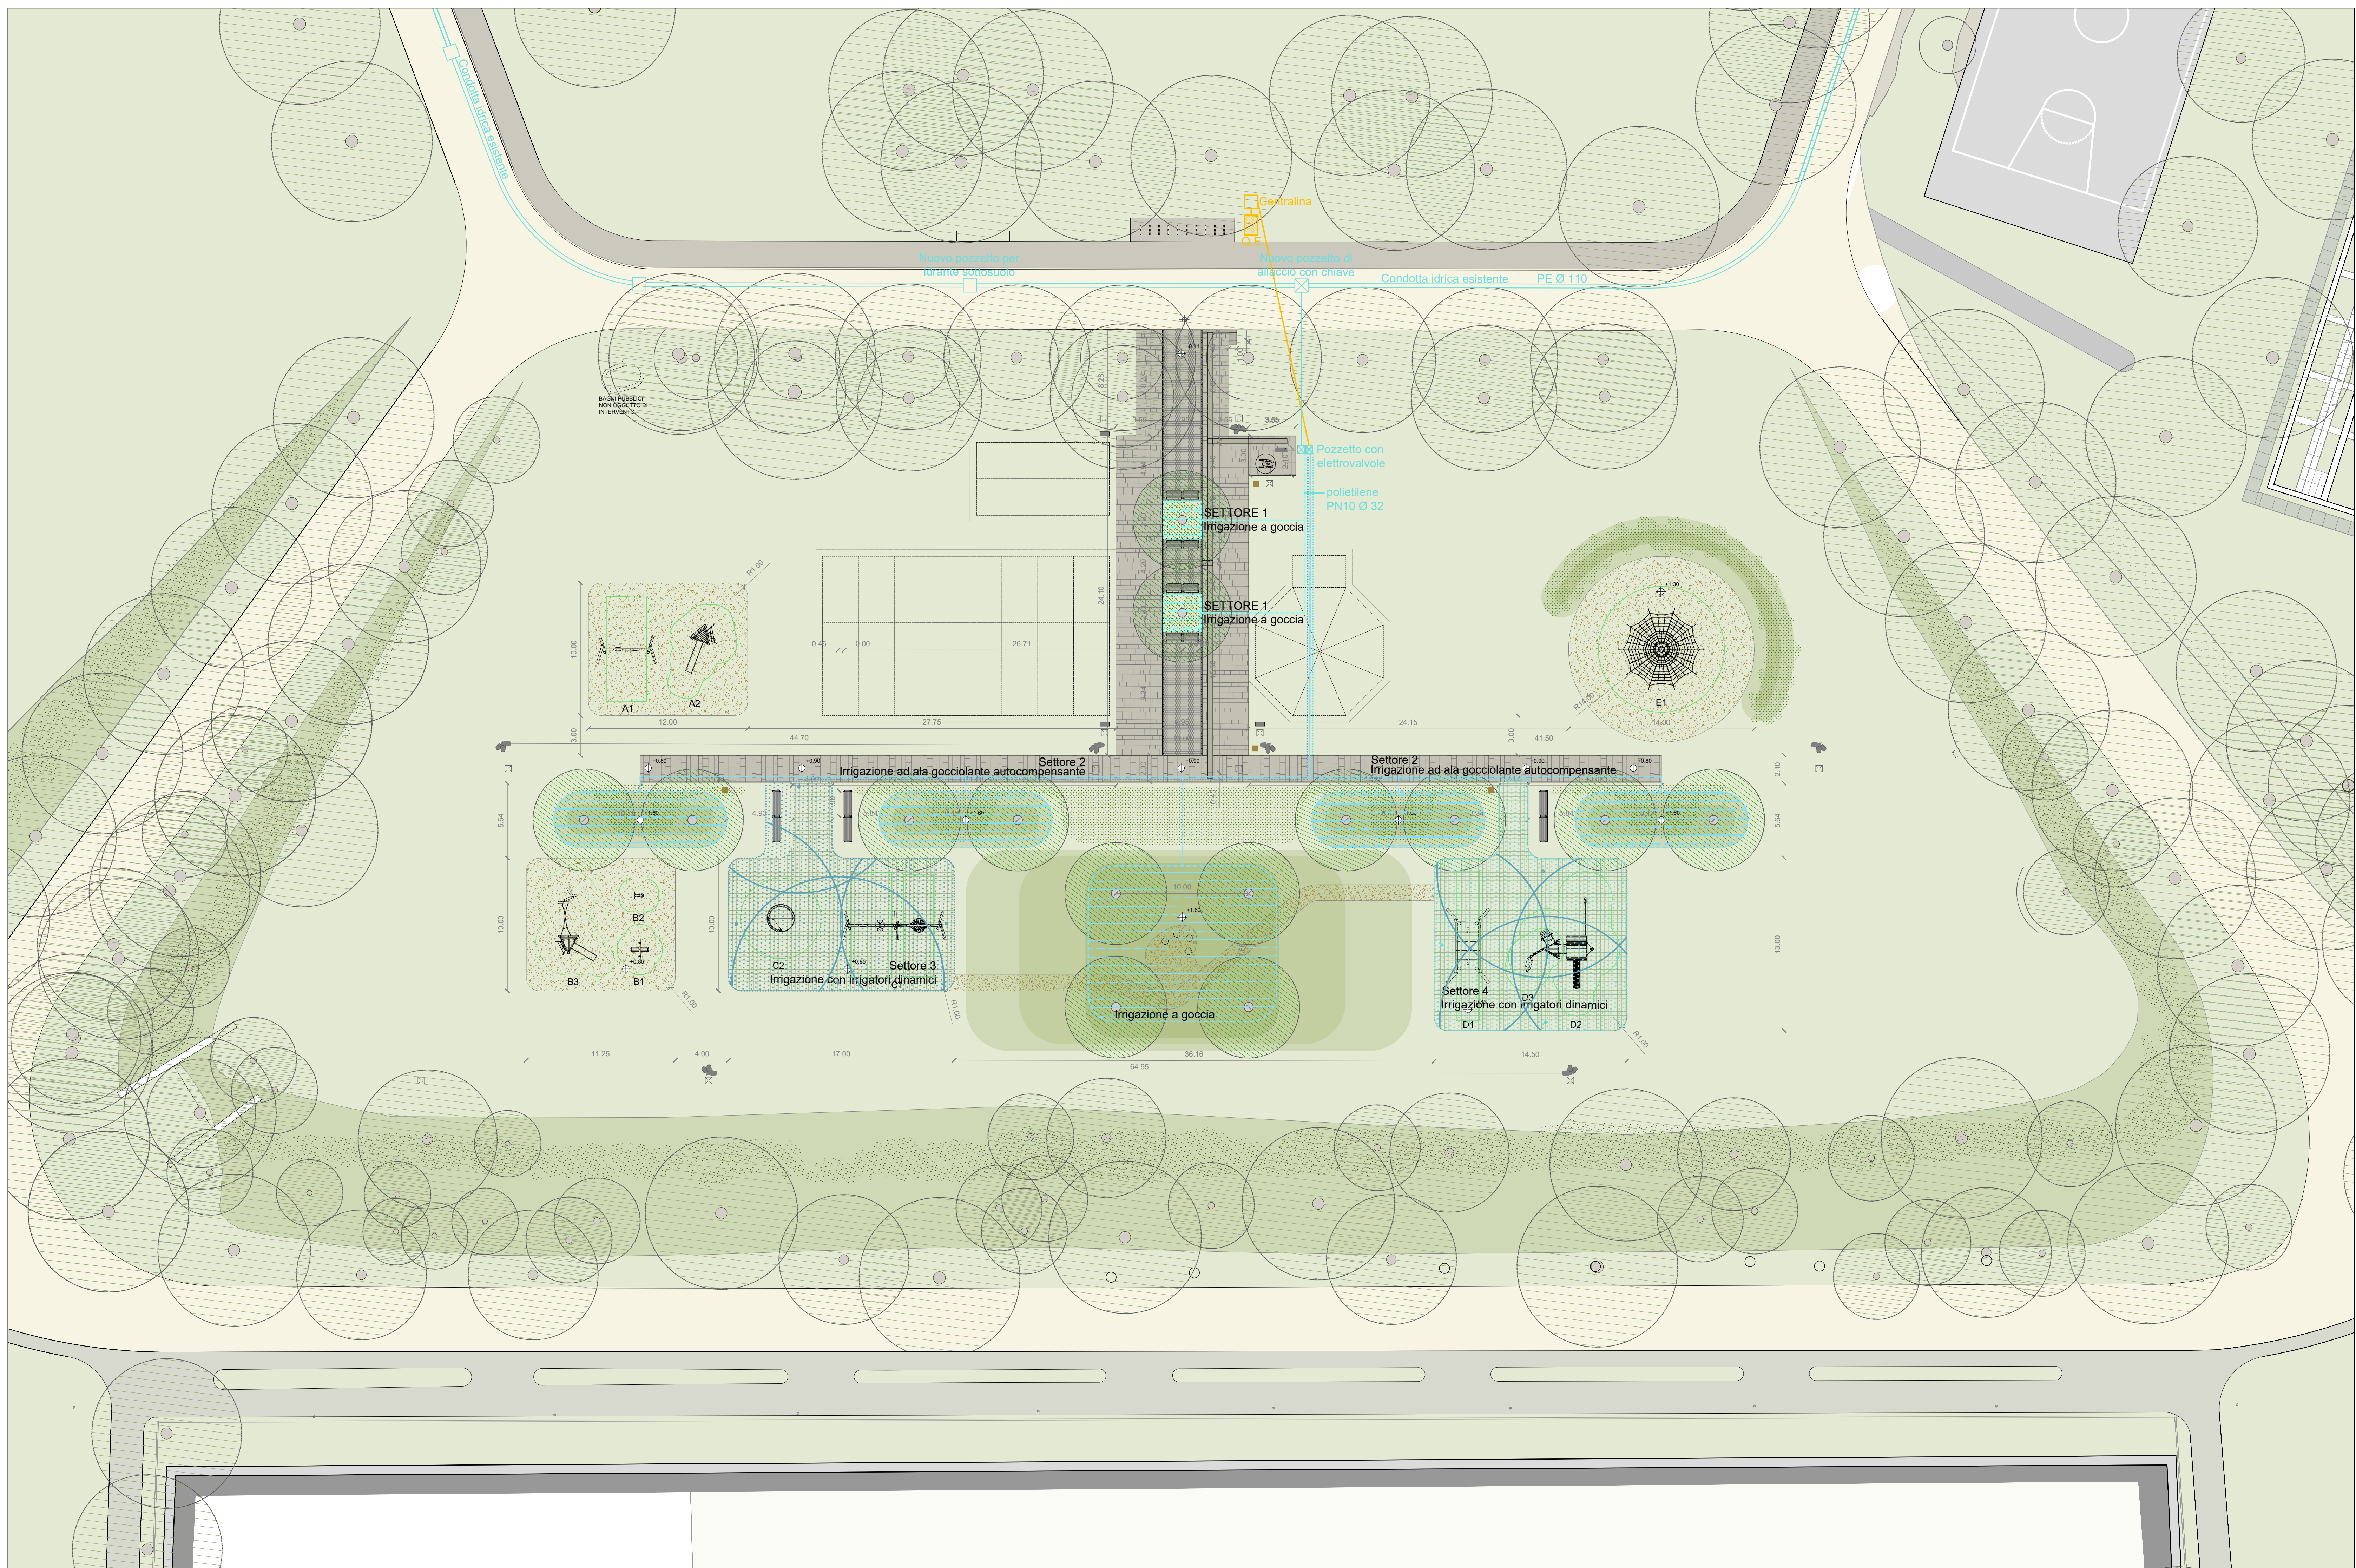

LEGENDA

- Settore 1  
Irrigazione a goccia
- Settore 2  
Irrigazione ad ala gocciolante autocompensante
- Settore 3  
Irrigazione con irrigatori dinamici tipo Unter PGP, raggio 8m
- Settore 4  
Irrigazione con irrigatori dinamici tipo Unter PGP, raggio 8m
- Settore 5  
Irrigazione a goccia
- Pozzetto 50x60 cm contenente:  
- 4 elettrovalvole regolatrici di flusso da 1"  
- 1 valvola di chiusura
- Pozzetto circolare Ø 350 con chiusura contenente:  
- centralina a batteria



responsabile unico di progetto  
**ing. MARCO FERRARI**  
Parma Infrastrutture S.p.A.

progetto architettonico  
**lotti+Pavarani architetti**  
via Emilia all'Angelo - Reggio Emilia

progetto impianti  
**GMS Studio Associato**  
via Giuditta Pasta n. 92 - Milano

coordinamento sicurezza in progettazione  
**ing. SARA MALORI**  
Parma Infrastrutture S.p.A.

**Piano Integrato di riqualificazione e messa a sistema dei Parchi Storico Monumentali - Fortezza della Cittadella -**  
4° lotto (obiettivo Parma la città Verde, riqualificazione della rete di parchi, dei viali e delle piazze cittadine)

PROGETTO ESECUTIVO

|                                             |  |          |           |
|---------------------------------------------|--|----------|-----------|
| titolo elaborato:                           |  | TAVOLA:  |           |
| SETTORE D - SPAZIO DEL GIOCO                |  | serie    | numero    |
| Stato di progetto - Impianto di irrigazione |  | <b>A</b> | <b>15</b> |
|                                             |  | formato  | /         |
|                                             |  | scala    | 1:200     |
|                                             |  | file:    | /         |

E' vietata la riproduzione e diffusione in qualsiasi forma. Tutti i diritti sono riservati nei termini di legge al Comune di Parma