


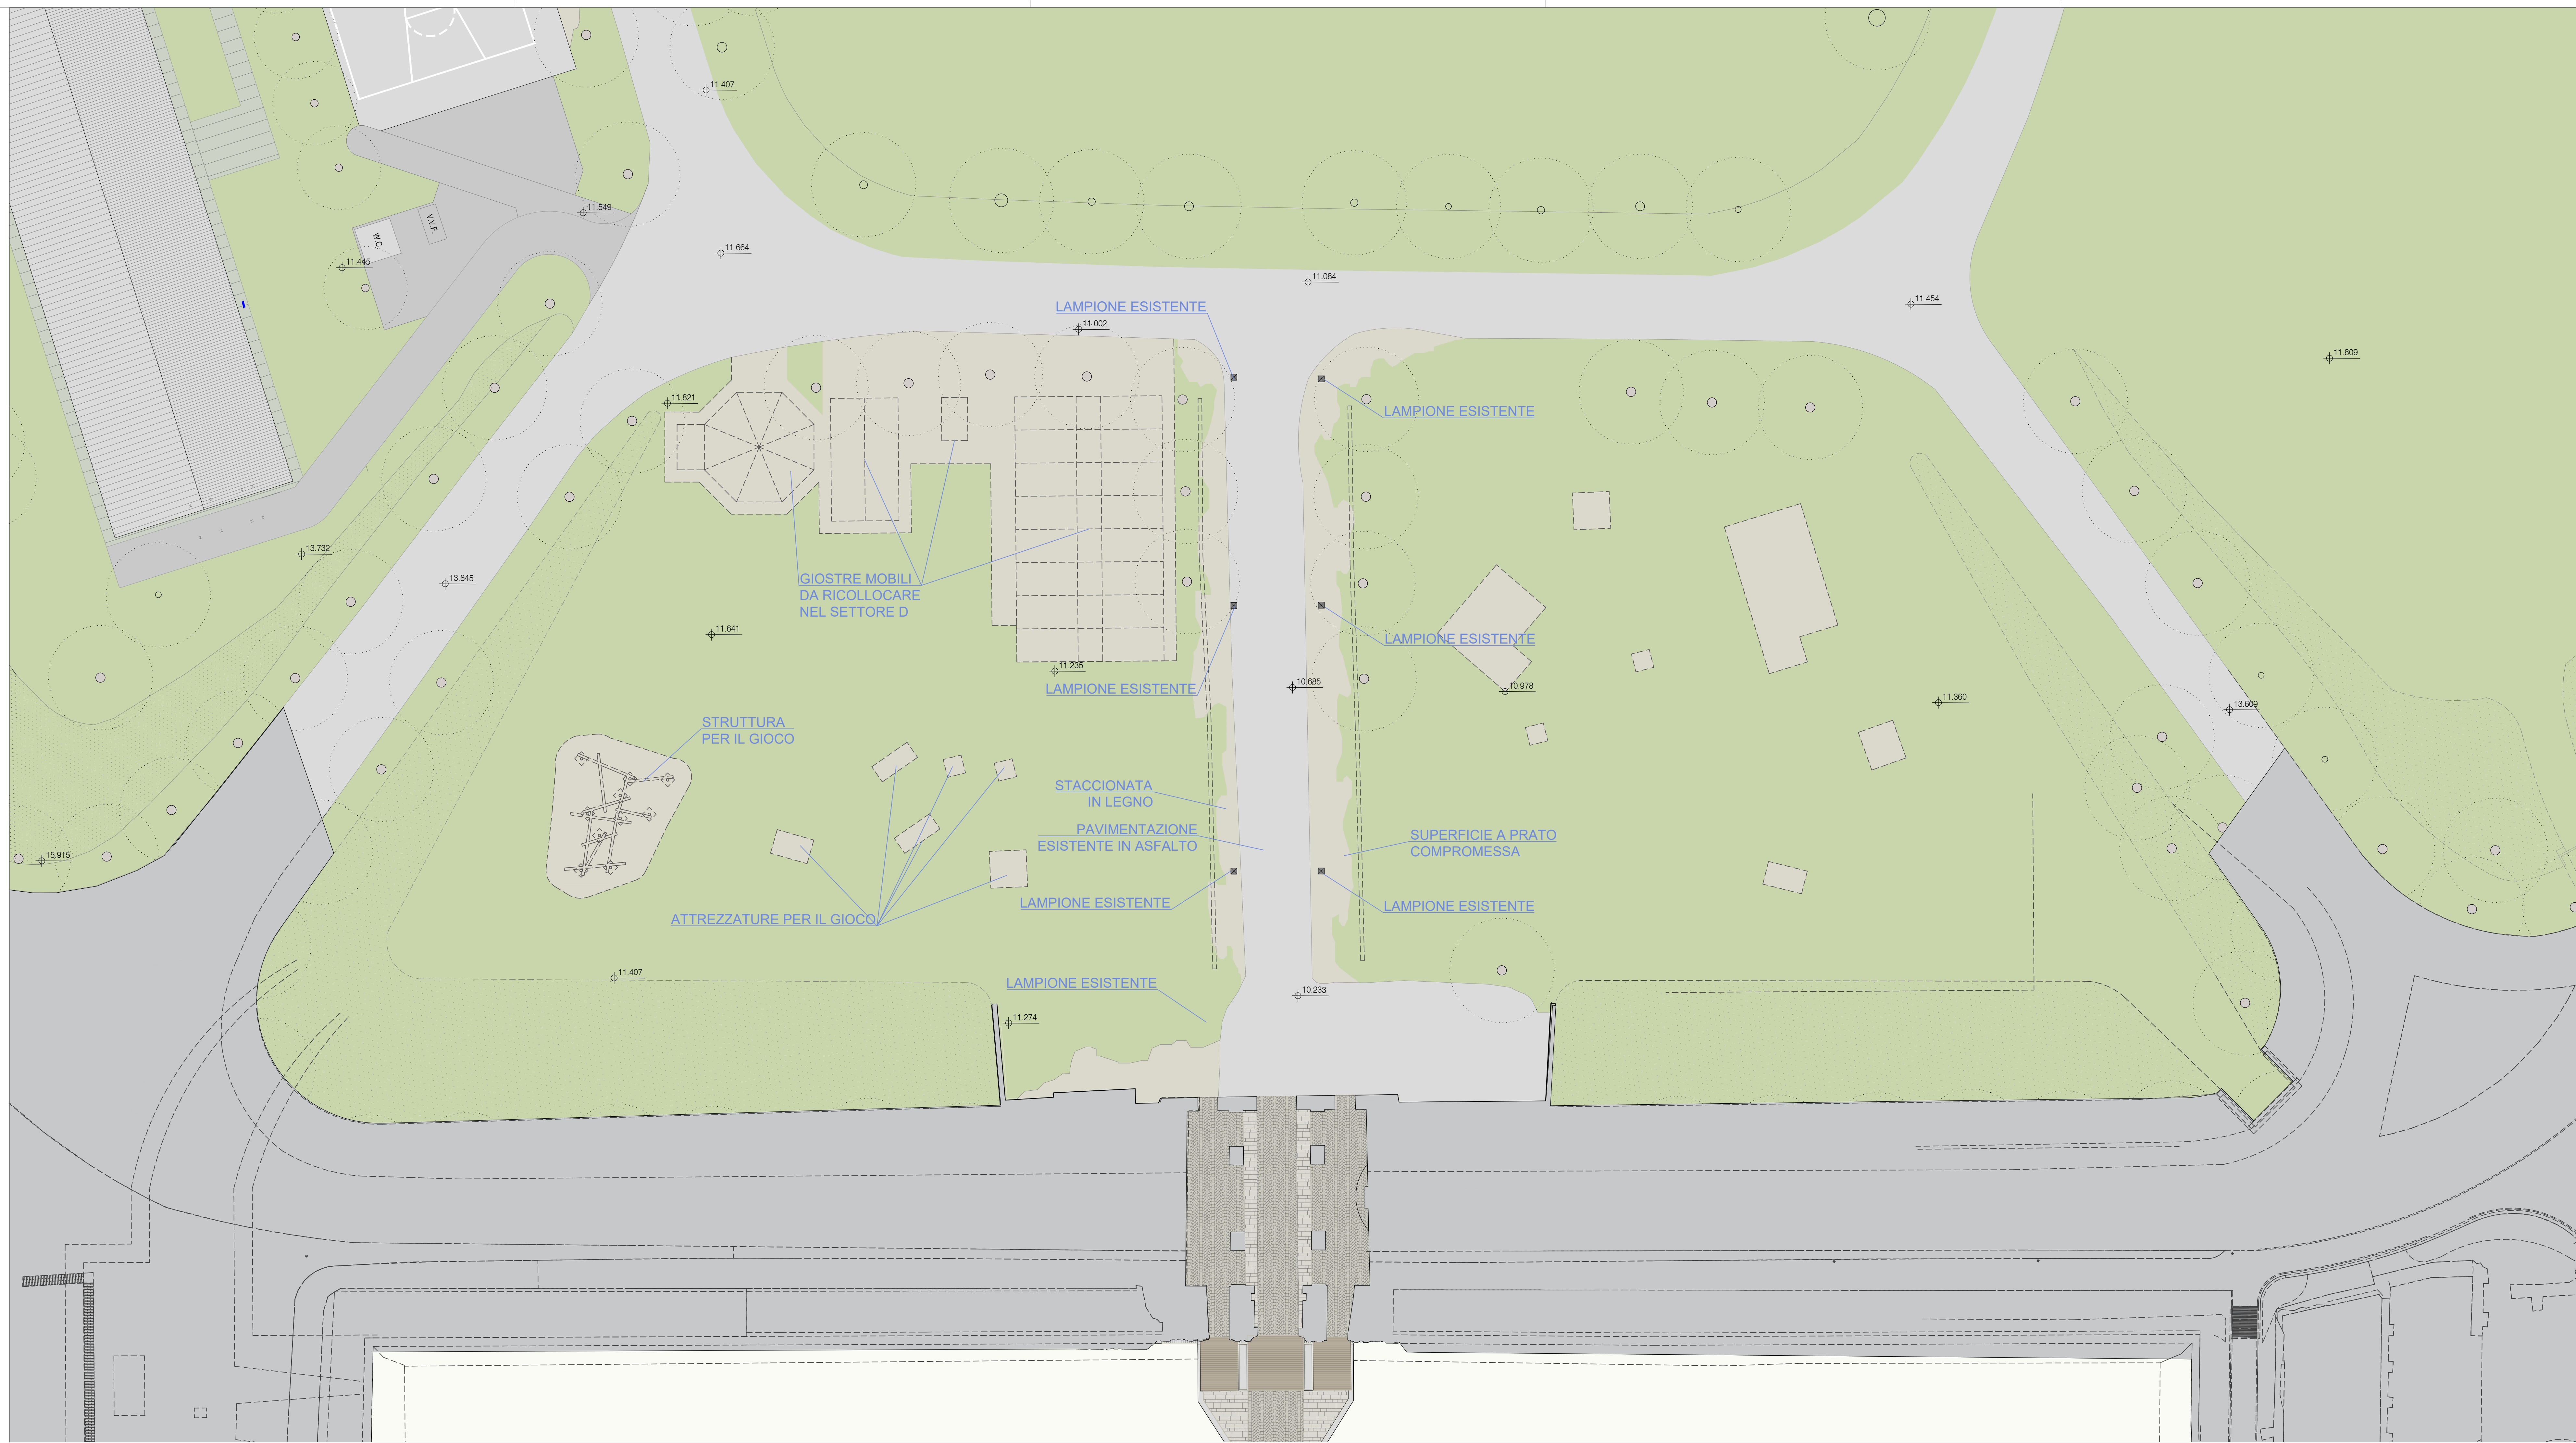

PARMA

INFRASTRUTTURE S.p.A.

COMUNE DI PARMA

SETTORE OPERE PUBBLICHE

responsabile unico di progetto

ing. MARCO FERRARI

Parma Infrastrutture S.p.A.

progetto architettonico

lotti+Pavarani architetti

via Emilia all'Angelo - Reggio Emilia

progetto impianti

GMS Studio Associato

via Giuditta Pasta n. 92 - Milano

coordinamento sicurezza in progettazione

ing. SARA MALORI

Parma Infrastrutture S.p.A.

± 0.000

Quote del terreno

titolo elaborato:

SETTORE A - INGRESSO MONUMENTALE

OPERE OPZIONALI

Stato di fatto - Rilievo plano-altimetrico

TAVOLA:

serie

numero

A

18

formato

scala

file:

/

1:200

/

E' vietata la riproduzione e diffusione in qualsiasi forma. Tutti i diritti sono riservati nei termini di legge al Comune di Parma