


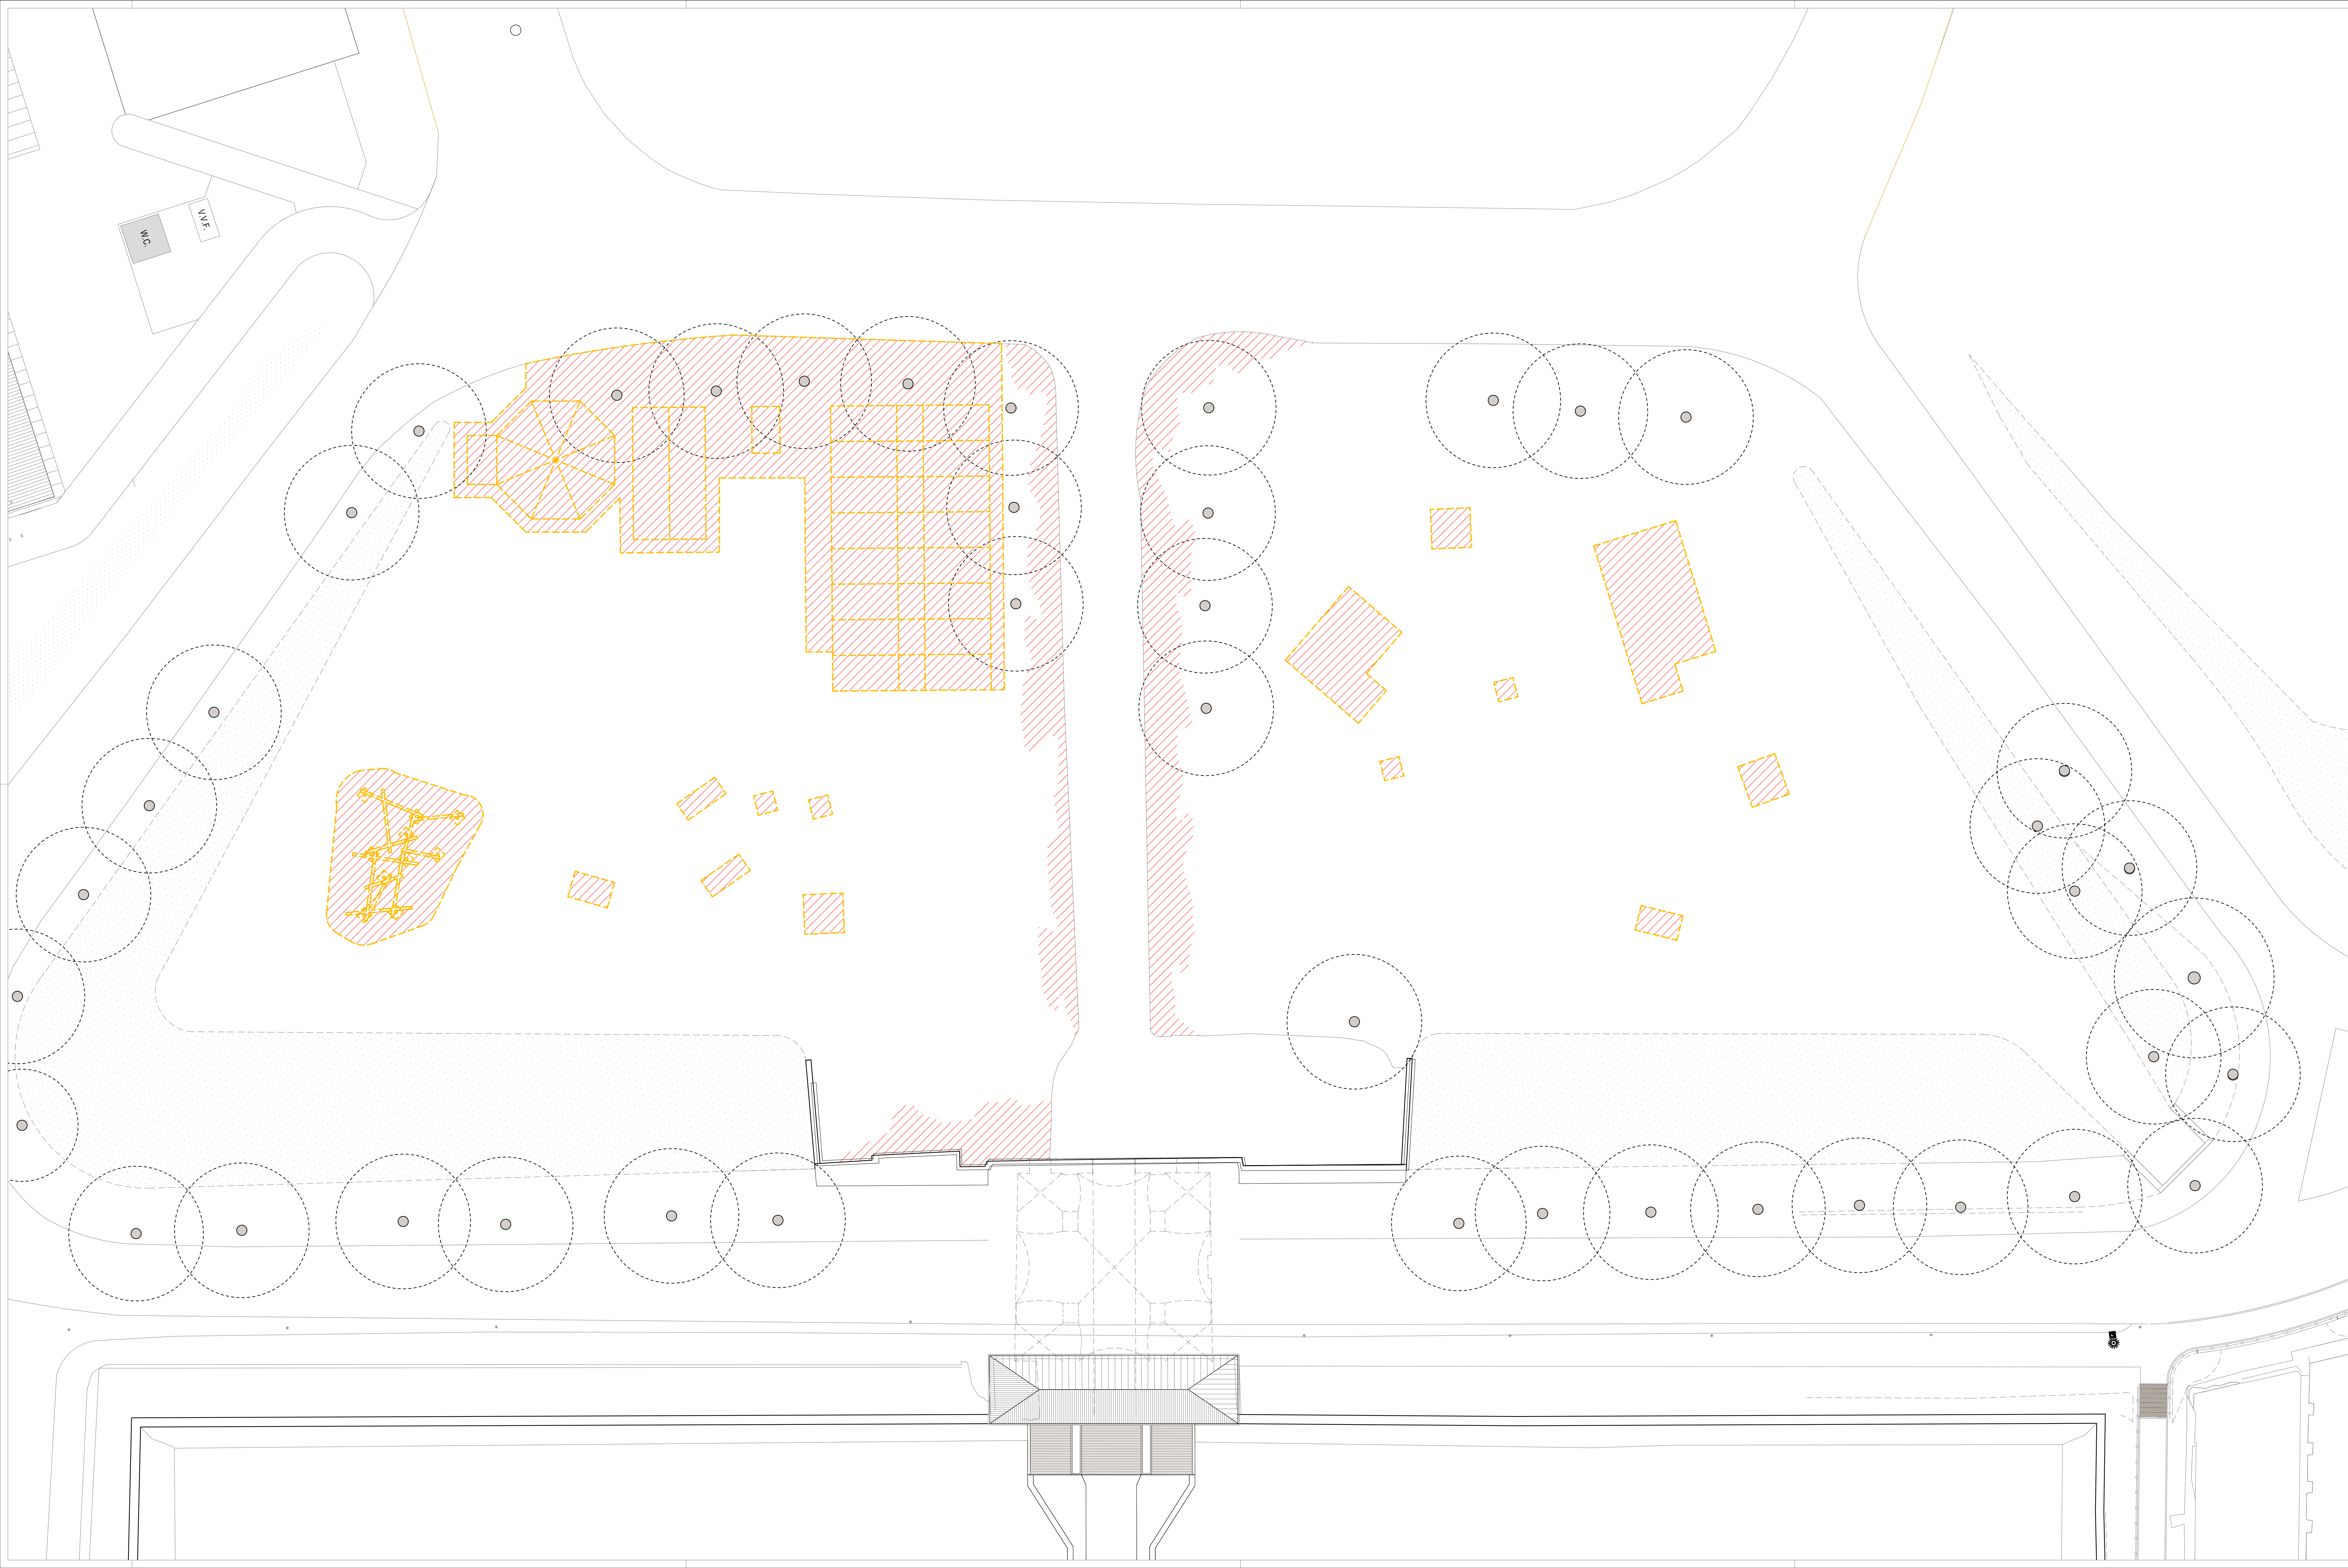

LEGENDA



Demolizioni



Ricostruzioni

PARMA
INFRASTRUTTURE S.p.A.

COMUNE DI PARMA
SETTORE OPERE PUBBLICHE

responsabile unico di progetto
ing. MARCO FERRARI
Parma Infrastrutture S.p.A.

progetto architettonico
lotti+Pavarani architetti
via Emilia all'Angelo - Reggio Emilia

progetto impianti
GMS Studio Associato
via Giuditta Pasta n. 92 - Milano

coordinamento sicurezza in progettazione
ing. SARA MALORI
Parma Infrastrutture S.p.A.

**Piano Integrato di riqualificazione e messa a sistema dei Parchi
Storico Monumentali - Fortezza della Cittadella -**
4° lotto (obiettivo Parma la città Verde,
riqualificazione della rete di parchi, dei viali e delle piazze cittadine)

PROGETTO ESECUTIVO

titolo elaborato:
SETTORE A - INGRESSO MONUMENTALE
OPERE OPZIONALI
Planimetria di confronto

TAVOLA:	
serie	numero
A	21
formato	/
scala	1:200
file:	/