


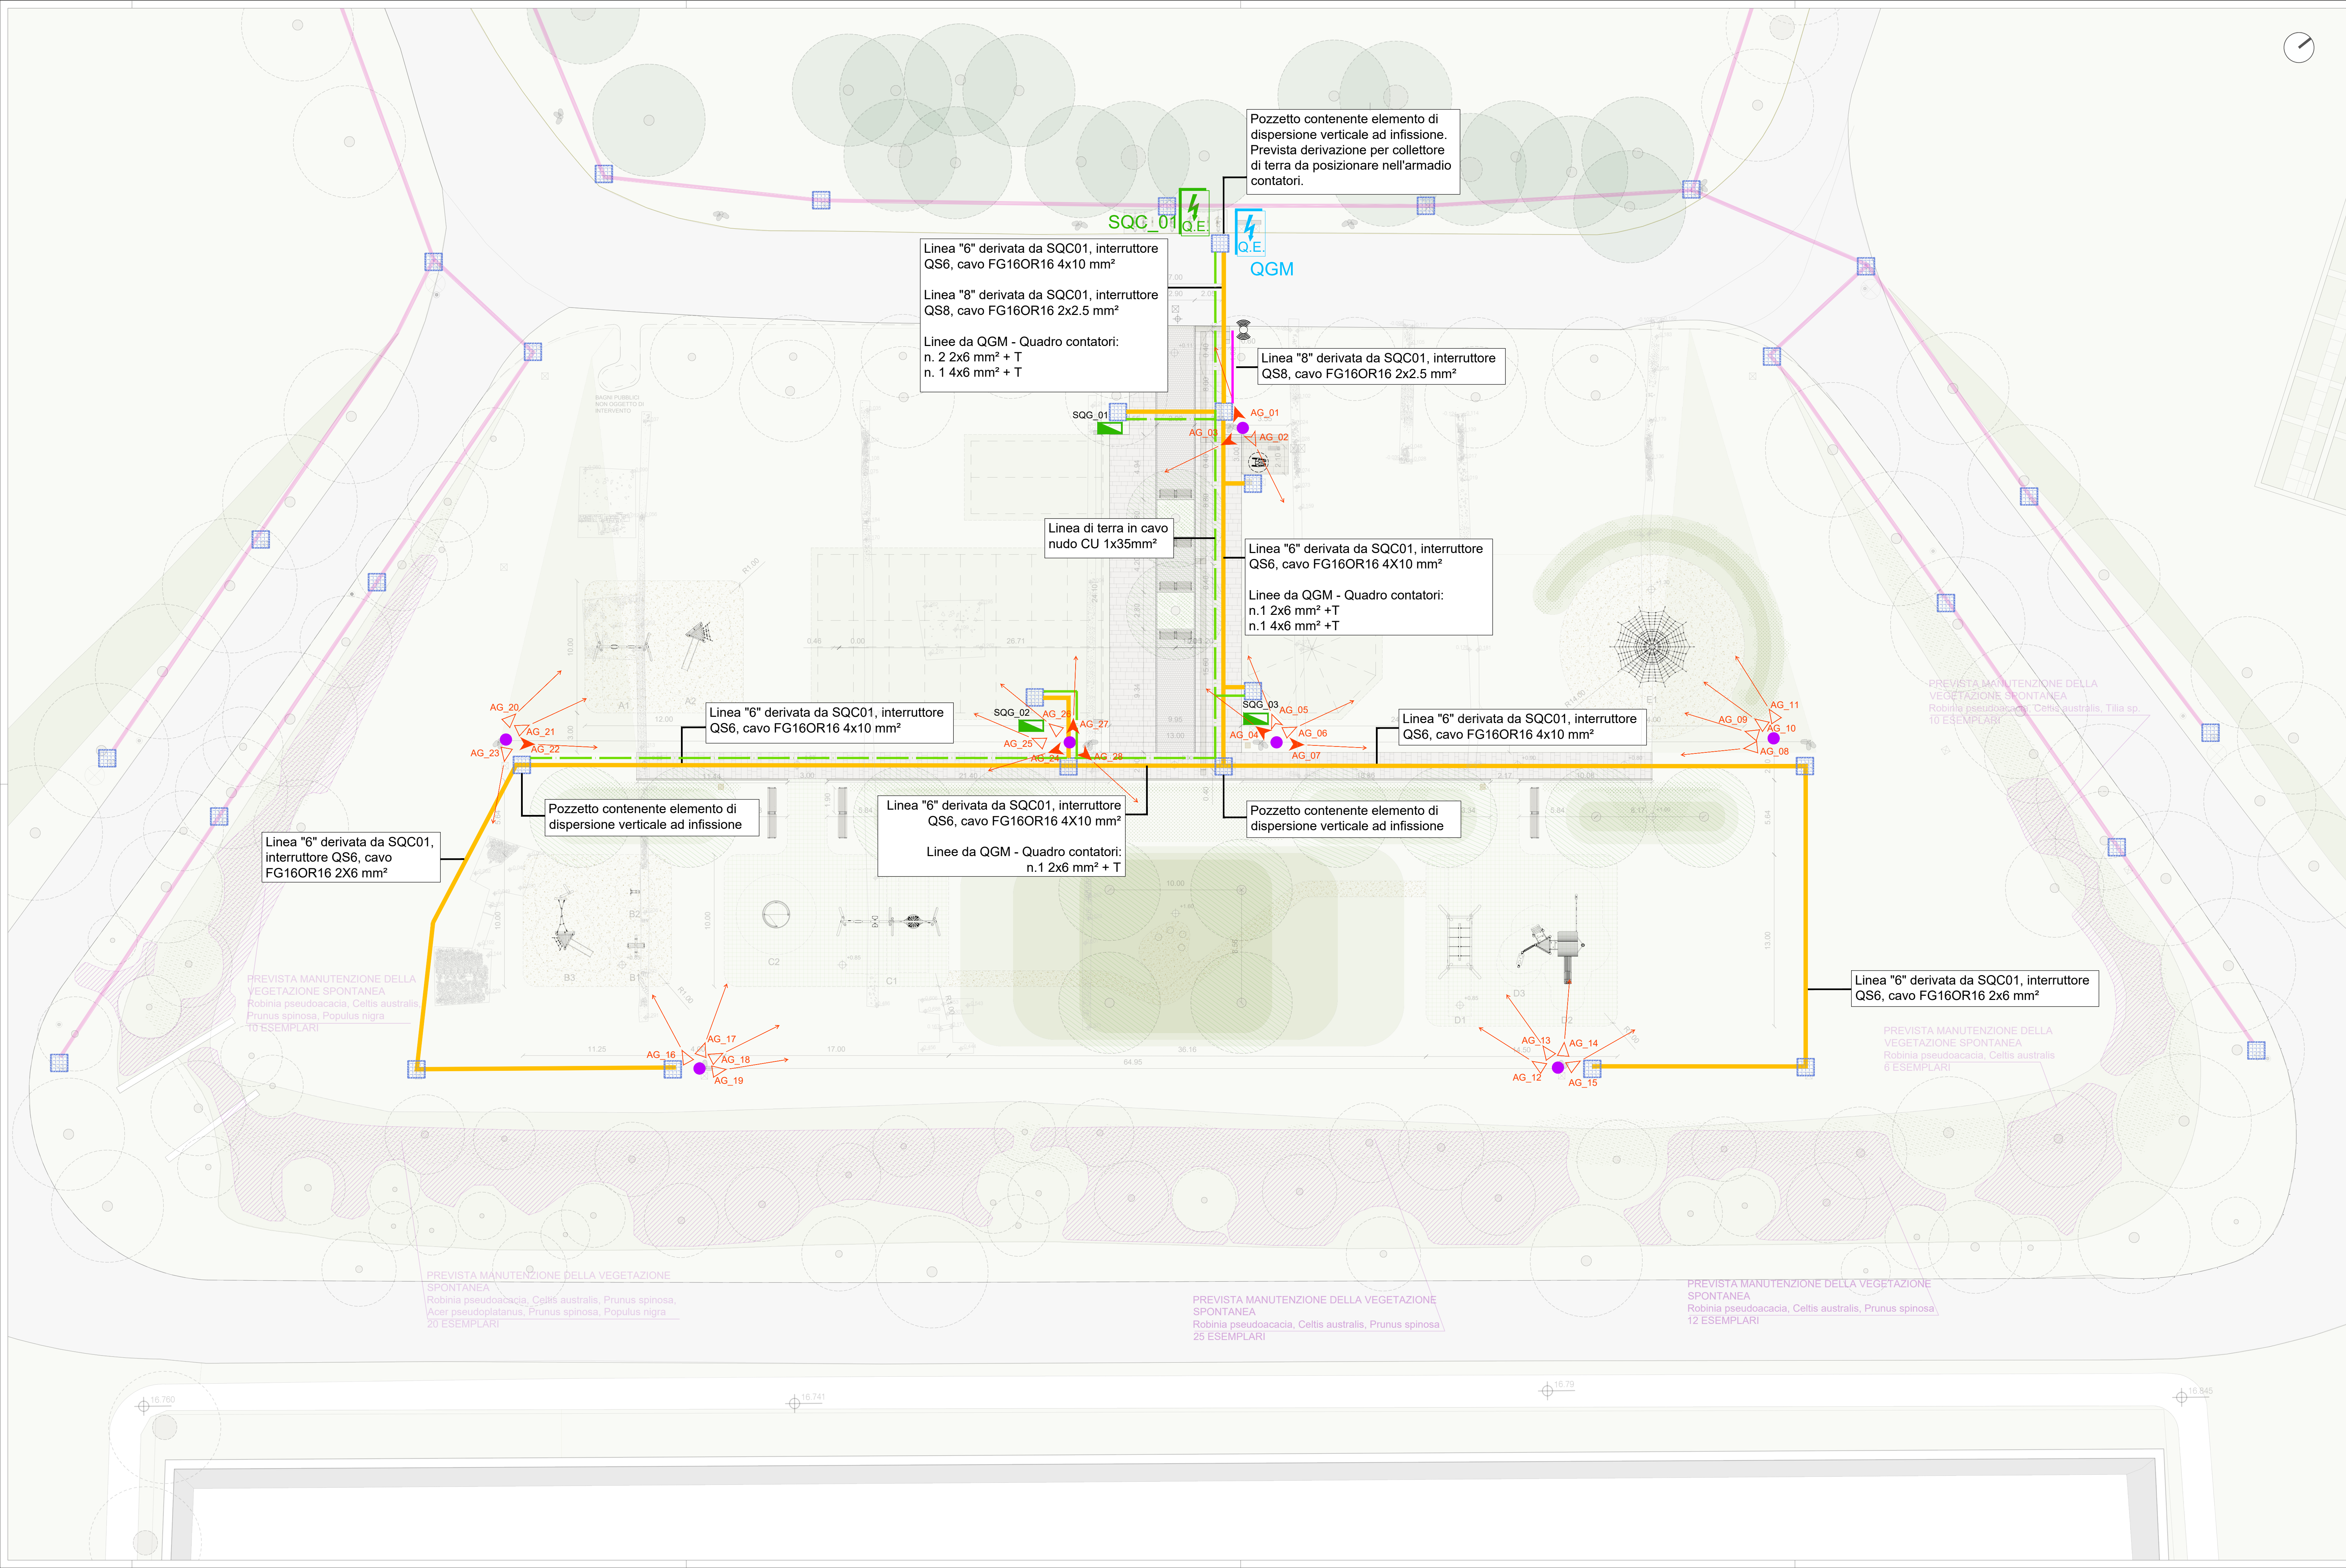

LEGENDA	
	Apparecchio di illuminazione iGuzzini MaxiWoody BV03. Sorgente LED 56.7W 6715lm. Efficienza luminosa 118lm/W 3000K CRI 80. Protocollo: DALI. Ottica: F - Flood 30°. Corpo in pressofusione in lega di alluminio. Dimensioni (mm): ø315x319, Peso (kg): 7,60
	Apparecchio di illuminazione iGuzzini MaxiWoody BV05 + lente diffondente 1158. Sorgente LED 56.7W 6492lm. Efficienza luminosa 115lm/W 3000K CRI 80. Protocollo: DALI Ottica: WF - Wide Flood 46°. Corpo in pressofusione in lega di alluminio. Dimensioni (mm): ø315x319, Peso (kg): 7,60.
	Apparecchio di illuminazione iGuzzini MaxiWoody E984. Sorgente LED 91.9W 10285lm. Efficienza luminosa: 112lm/W 3000K CRI 80. Protocollo: On/off - Classe II. Ottica: F - Flood 30°. Corpo in pressofusione in lega di alluminio. Dimensioni (mm): ø315x358, Peso (kg): 7,60
	Palo cilindrico/rastremato in acciaio zincato verniciato. Altezza fuori terra h 8,00 m. Spessore 4mm. Diametro 102mm. Fissaggio al basamento in cls mediante tirafondi e piastra.
	Palo cilindrico/rastremato in acciaio zincato verniciato. Altezza fuori terra h 6,00 m. Spessore 4mm. Diametro 102mm. Fissaggio al basamento in cls mediante tirafondi e piastra.
	Pozzetto di ispezione prefabbricato in calcestruzzo vibrocompresso dimensioni interne 400x400mm. Chiusino in ghisa sferoidale D400.
	Nuovo cavidotto a doppio strato in Polietilene strutturato ad alta densità, corrugato esternamente e con parete interna liscia, resistenza allo schiacciamento 450 N, resistenza elettrica di isolamento 100 MOhm, rigidità elettrica 800 kV/cm, giuntabile a manicotto, Ø esterno 110mm
	Cavidotto esistente.
	Linea di terra in cavo di rame nudo (CU 1x35 mm²) connessa ad elementi di dispersione verticali ad infissione posata all'interno dello scavo a diretto contatto con il terreno.
	Apparecchio in stile su palo esistente.
	Apparecchio in stile su palo esistente.
	Dispositivo acustico per ipovedenti
	Sottoquadro esistente SQC_01
	Nuovo armadio per alloggiamento dei gruppi di misura Materiale : in vetroresina colore grigio, resistente alla fiamma, IP34, sportello liscio dimensioni esterne: 714x1284x271, dimensioni interne per singolo cassetto : 685x640x235

PARMA
INFRASTRUTTURE S.p.A.

COMUNE DI PARMA
SETTORE OPERE PUBBLICHE

responsabile unico di progetto
ing. MARCO FERRARI
Parma Infrastrutture S.p.a.

progetto architettonico
lotti+Pavarani architetti
via Emilia all'Angelo - Reggio Emilia

progetto impianti
GMS Studio Associato
via Giuditta Pasta n. 92 - Milano

coordinamento sicurezza in progettazione
ing. SARA MALORI
Parma Infrastrutture S.p.a.

Piano Integrato di riqualificazione e messa a sistema dei Parchi Storico Monumentali - Fortezza della Cittadella -
4° lotto (obiettivo Parma la città Verde,
riqualificazione della rete di parchi, dei viali e delle piazze cittadine)

PROGETTO ESECUTIVO

titolo elaborato:
SETTORE D - SPAZIO DEL GIOCO

Stato di progetto - Planimetria Impianto di Illuminazione e distribuzione elettrica

TAVOLA:	serie	numero
	I	06
formato	/	
scala	1:200	
file:	/	